



**CARACTERÍSTICAS MORFO-ESTRUTURAIS E DE SITUACIÓN**

Distancia á Capital do Concello	1-2 Kilómetros	
	2-4 Kilómetros	
	4-6 Kilómetros	
	>6 Kilómetros	<b>X</b>
Disposición Topográfica	Montaña	
	Media ladeira	<b>X</b>
	Val	
Estrutura morfolóxica	Nuclear con caserío denso	
	Nuclear con caserío claro	<b>X</b>
	Polinuclear con caserío denso	
	Polinuclear con caserío claro	
	Nuclear en nebulosa	

**ENTIDADES POBOACIONAIS - INFORMACIÓN**





NÚCLEO	<b>CANDELOS</b>	Nº PLANO:
PARROQUIA	<b>ARROXO ( S. Martín )</b>	<b>19/04-A</b>
COORDENADAS	X: 660372 / Y: 4768535 / Z: 670	<b>E: 1/2000</b>

A SECRETARIA ACCIDENTAL,  
ASDO.: OLGA LANDEIRA BURGUE

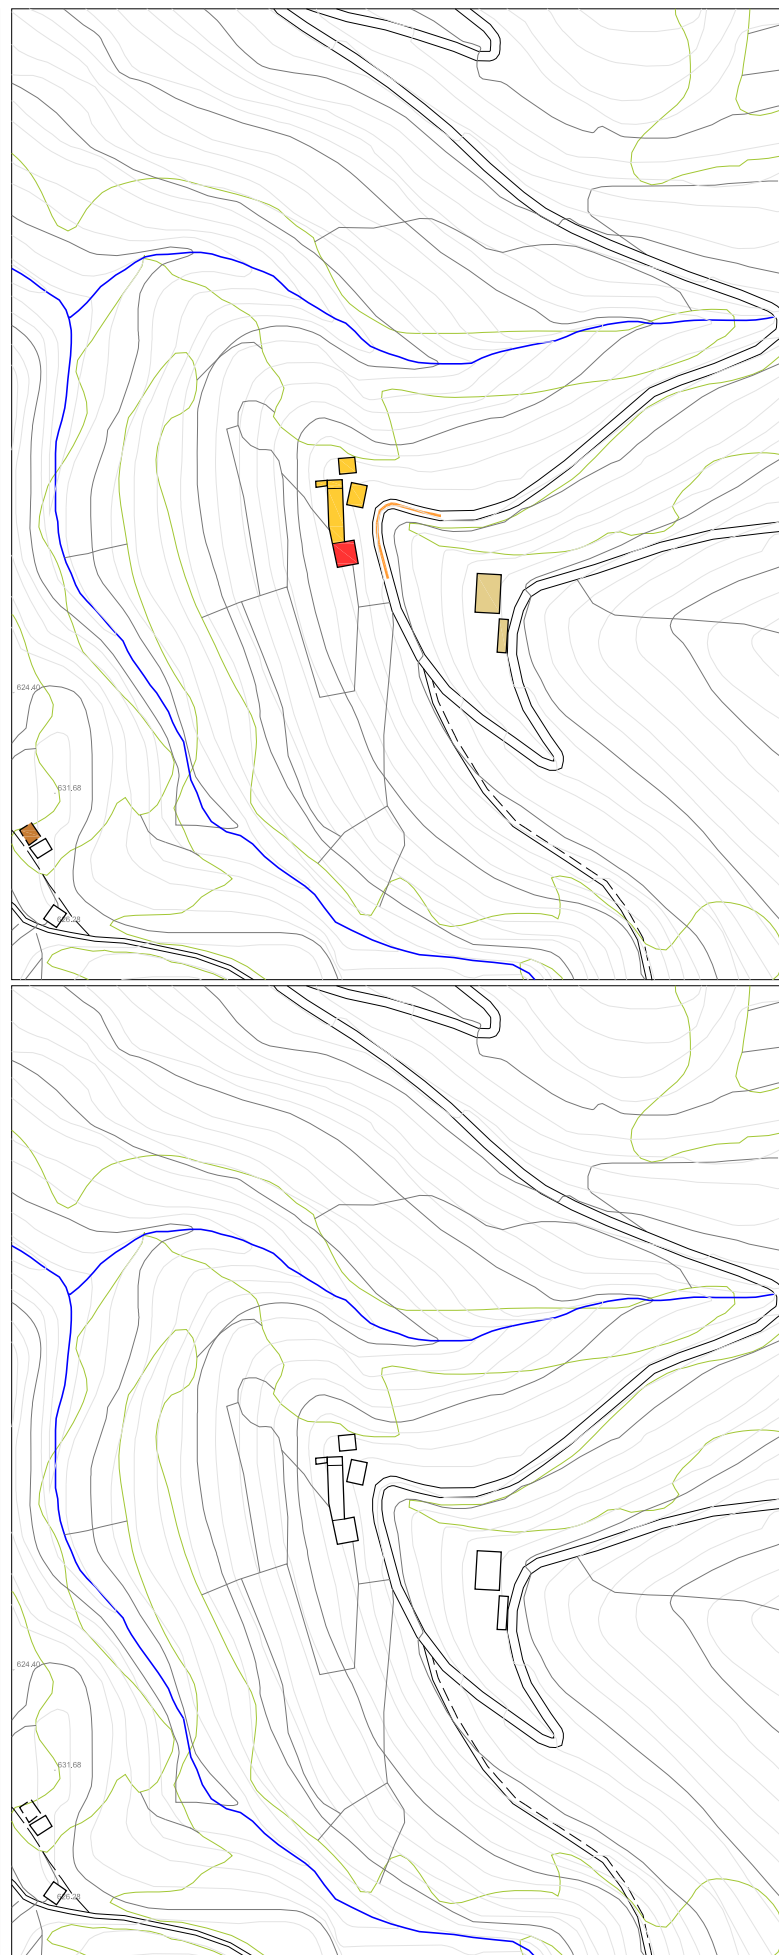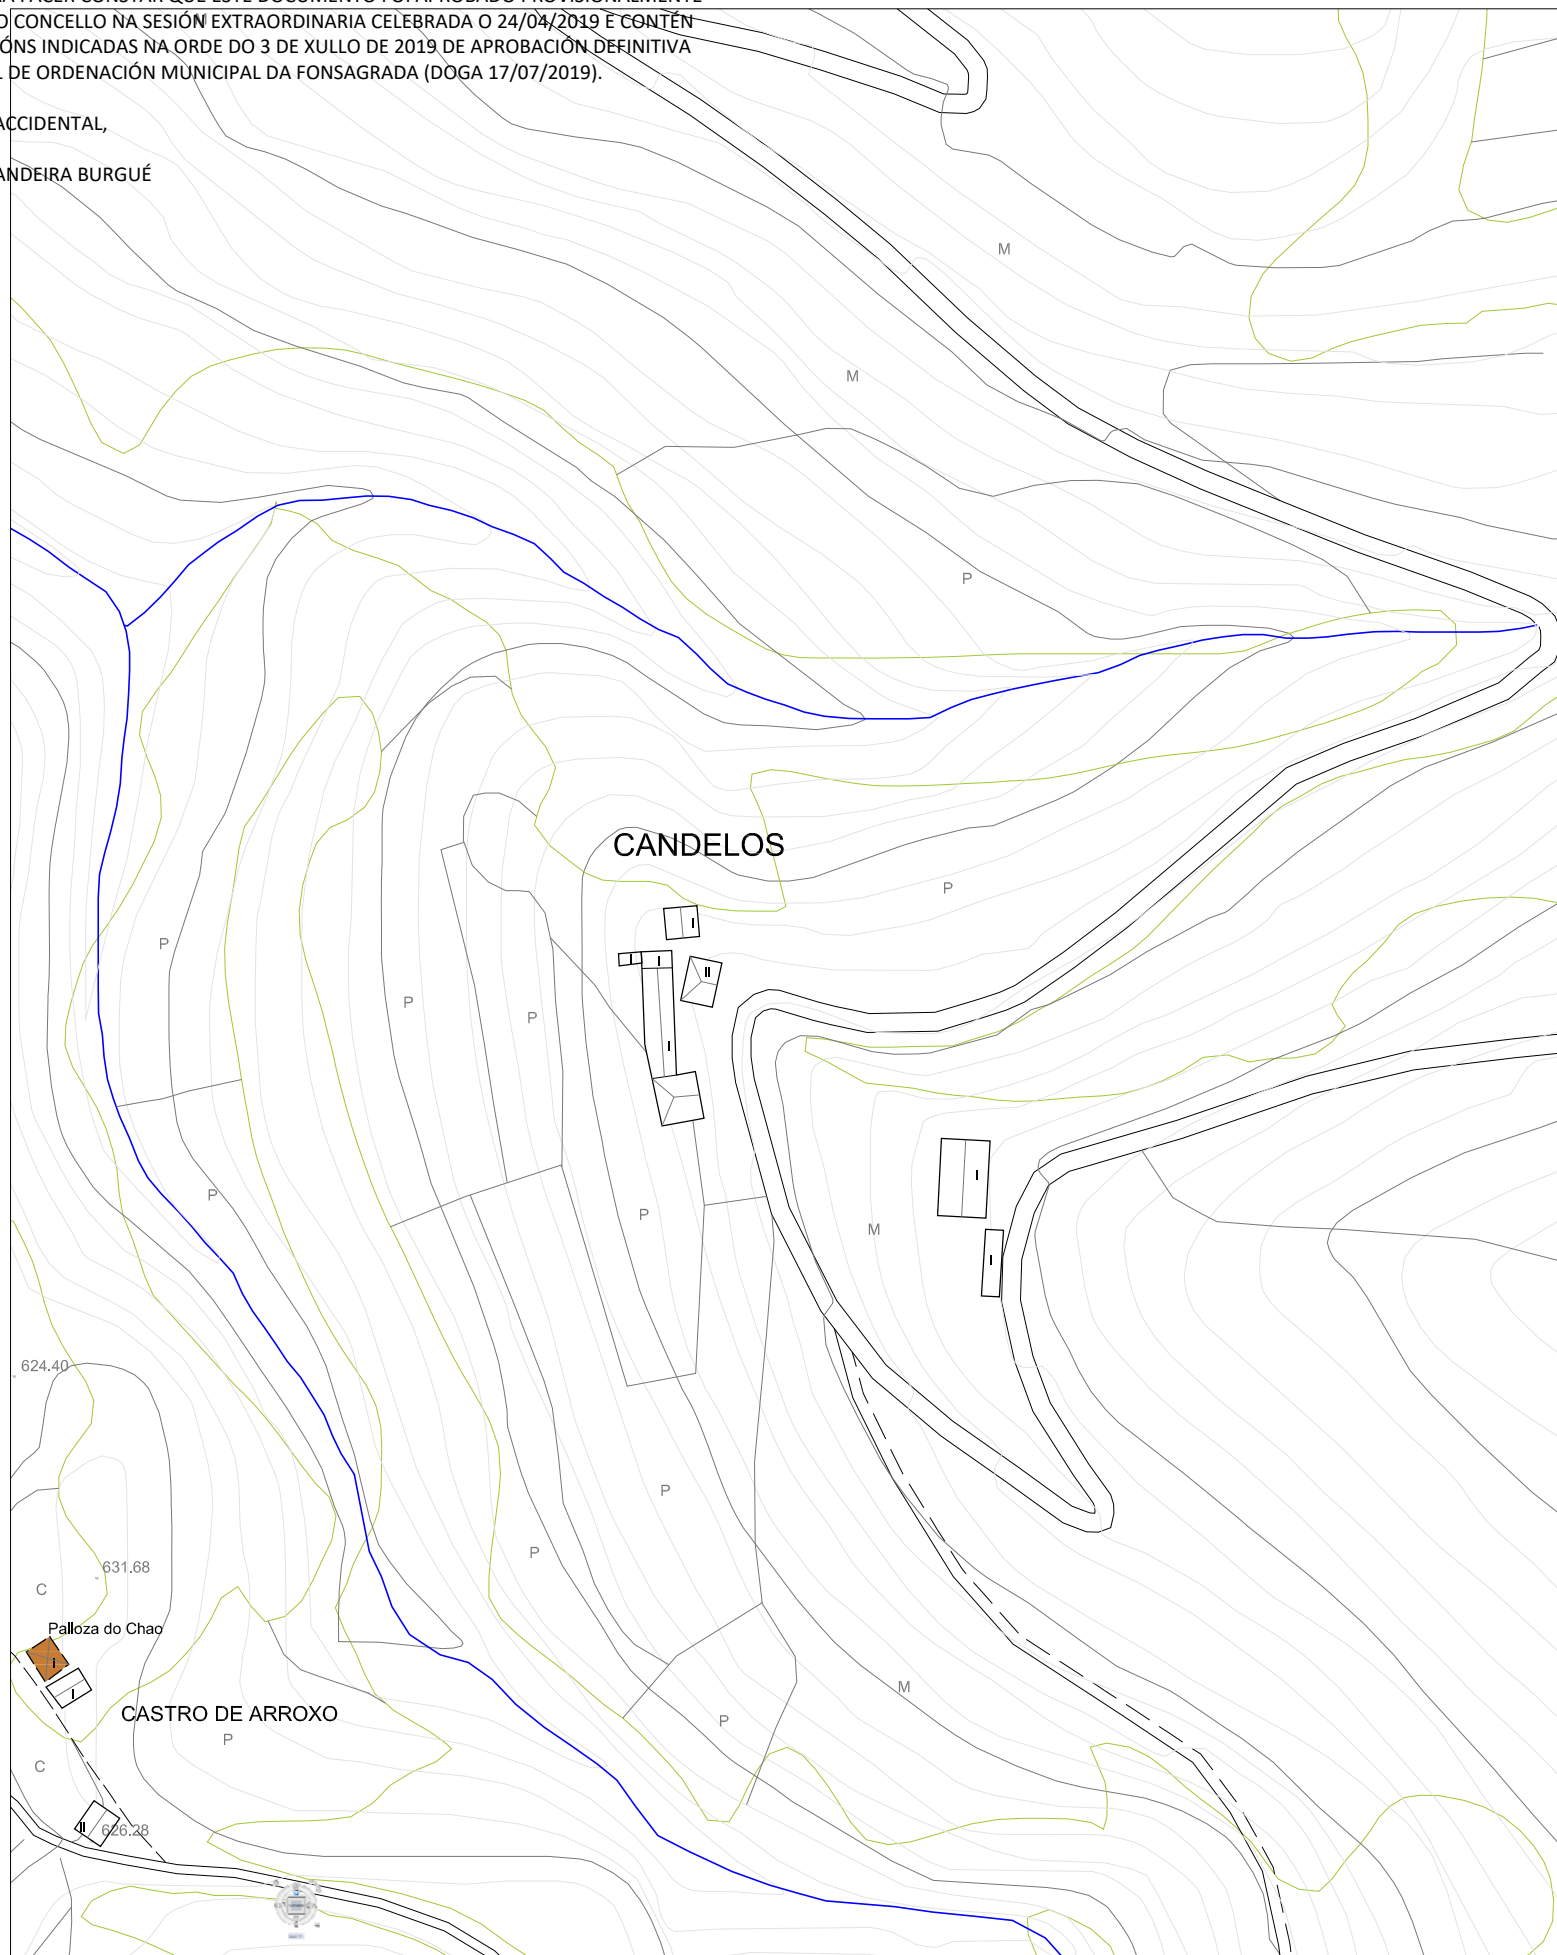

	VIVENDA TRADICIONAL
	VIVENDA NON TRADICIONAL
	ANEXOS VIVENDA
	EDIFICIO AGROPECUARIO TRADICIONAL
	EDIFICIO AGROPECUARIO NOVO
	EDIFICIO EN RUINA
	EDIFICIO PÚBLICO
	USOS TERCIARIOS
	VIAIS ESTRUCTURANTES



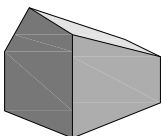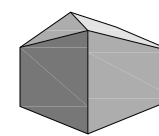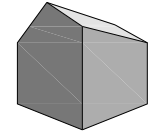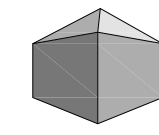


VIVENDA TRADICIONAL TIPO



CLASIFICACIÓN ARQUITECTÓNICA

1ª CATEGORÍA Núcleo con alteración mínima nas edificacións tradicionais.	
2ª CATEGORÍA Núcleo con alteracións edificatorias inferiores ó 25% do total construído.	
3ª CATEGORÍA Núcleo con alteracións edificatorias inferiores ó 50% do total construído.	X
4ª CATEGORÍA Núcleo con escaso valor arquitectónico.	



INFRAESTRUCTURA VIARIA :

	Rede Primaria Básica
	Rede Secundaria
	Rede Deputacións e Concello
	Pistas asfaltadas
	Camiños



ELECTRICIDADE

	Liñas eléctricas media e alta tensión
	Transformador
	Alumeados

ABASTECIMENTO

	Rede de abastecimento
	Depósito de auga
	Fontes e Pozos

SANEAMENTO

 	Rede de saneamiento
	Punto de verquido
	Depuración

**CARACTERÍSTICAS DEMOGRÁFICAS E PRODUCTIVAS**

<b>Nº DE HABITANTES</b> *Datos do IGE	<b>Nº DE VIVENDAS</b>	TRADICIONAIS	Ocupada Segunda Vivenda Baleira	1 x x	<b>Nº DE EDIFICIOS AGROPECUARIOS</b>	TRADICIONAIS	5	<b>ORIENTACIÓN PRODUCTIVA</b>	AGROPECUARIA	X
ANO 2000	ANO 2014	NON TRADICIONAIS	Ocupada Segunda Vivenda Baleira	x x x	7	NON TRADICIONAIS	2		AGROFORESTAL	
5	4	RUINA		x		RUINA	x		SERVICIOS	
										INDUSTRIAL

OBSERVACIÓNS :  
A entidade poboacional de Candelos consta de unha vivenda polo que non é suficiente para ser delimitado como Núcleo Rural. ( Artigo 13.3 da lei 9/2002 ).

**ENTIDADES POBOACIONAIS - INFORMACIÓN**

NÚCLEO	<b>CANDELOS</b>	Nº PLANO:
PARROQUIA	<b>ARROXO ( S. Marín )</b>	<b>19/04-B</b>
COORDENADAS	X: 660372 / Y: 4768535 / Z: 670	E: 1/2000 - 1/4000

DIEGA, S.L. ARQUITECTURA, TERRITORIO Y MEDIO AMBIENTE, S.L.