

**CARACTERÍSTICAS MORFO-ESTRUTURAIS E DE SITUACIÓN**

Distancia á Capital do Concello	1-2 Kilómetros	
	2-4 Kilómetros	
	4-6 Kilómetros	
	>6 Kilómetros	X
Disposición Topográfica	Montaña	
	Media ladeira	X
	Val	
Estrutura morfolóxica	Nuclear con caserío denso	
	Nuclear con caserío claro	X
	Polinuclear con caserío denso	
	Polinuclear con caserío claro	
	Nuclear en nebulosa	



**ENTIDADES POBOACIONAIS - INFORMACIÓN**

NÚCLEO	<b>LLACÍN</b>	Nº PLANO:
PARROQUIA	<b>CARBALLIDO ( Sta. María )</b>	<b>04/06-A</b>
COORDENADAS	X: 653258 / Y: 4790240 / Z: 750	E: 1/2000



DILIXENCIA PARA FACER CONSTAR QUE ESTE DOCUMENTO FOI APROBADO PROVISIONALMENTE POLO PLENO DO CONCELLO NA SESIÓN EXTRAORDINARIA CELEBRADA O 24/04/2019 E CONTÉN AS MODIFICACIÓNS INDICADAS NA ORDE DO 3 DE XULLO DE 2019 DE APROBACIÓN DEFINITIVA DO PLAN XERAL DE ORDENACIÓN MUNICIPAL DA FONSAGRADA (DOGA 17/07/2019).

A SECRETARIA ACCIDENTAL,  
ASDO.: OLGA LANDEIRA BURGUE

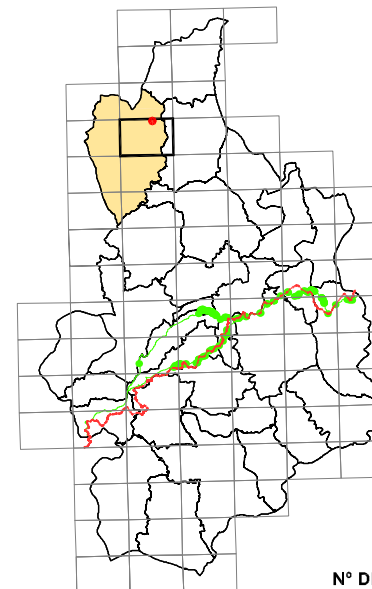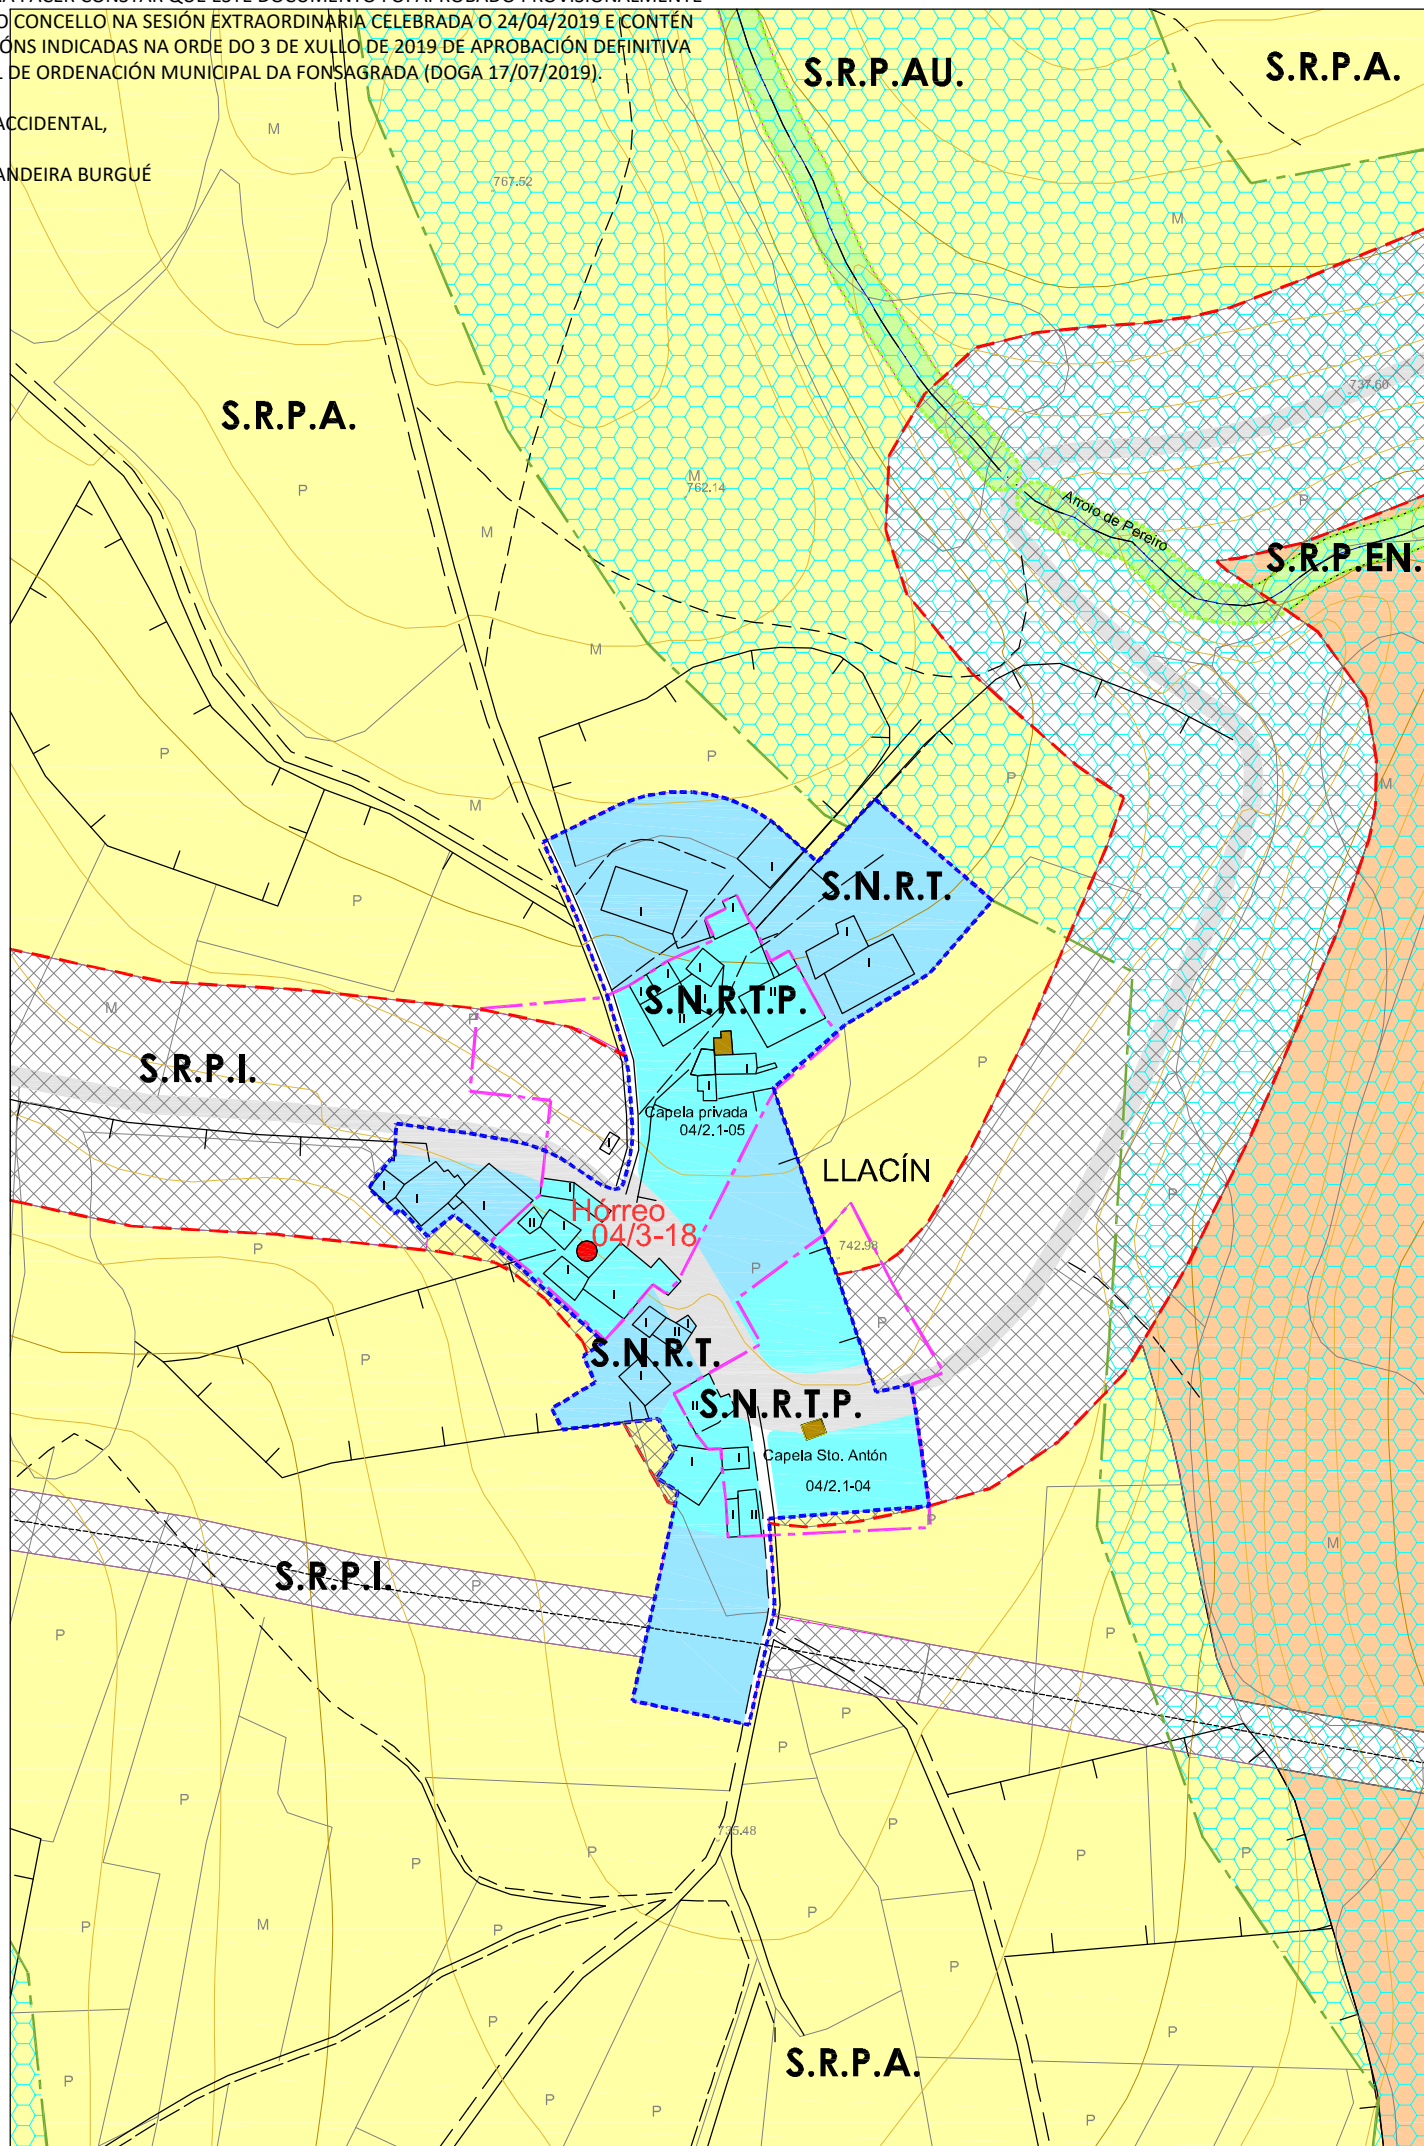

Nº DE HOJA: 04952

CATÁLOGO DE BENS PROTEXIDOS

CONSTRUCIÓNS ETNOGRÁFICAS

SITUACIÓN E ACCESO : Atópase no núcleo de Llacín. O acceso é bo.

ADSCRIPCIÓN TIPOLÓXICA : Hórreo Asturiano-Lucense

PROTECCIÓN : Integral - B.I.C.

CONSERVACIÓN : Boa.

TITULARIDADE: Privada

ORDENANZA: Solo Núcleo Rural Tradicional Protección

DESCRIPCIÓN: Edificación situada á beira dun vial público no núcleo de Llacín.

Hórreo situado sobre catro pés de madeira con tornarratos situados sobre catro pilastras de mampostería.

O espazo debaixo da cámara úsase para garda-lo carro, a leña ou os apeiros de labranza.

A cámara aséntase sobre a grade, que se apoia nos tornarratos, formada por catro trabes de considerable sección e por un peche de táboas de madeira colocadas en vertical.

Ten unha única porta, situada nun dos lados, entregándose na parte superior a outro conxunto de trabes que apoian nos esteos que forman os esquinais e soportan todo o peso da cuberta.

Cuberta a catro augas de lousa con estrutura de vigas de madeira. Accédese ó interior por medio dunha escaleira de pedra.

OBRAS PERMITIDAS: Mantemento, Conservación, Restauración e Consolidación.

MEDIDAS DE PROTECCIÓN E MELLORAS:  
- Obras de conservación e mantemento.

Inclúese como Ben de Interese Cultural xenérico segundo DECRETO 449/1973., polo que se colocan baixo protección do estado os "hórreos" ou "cabazos" antigos existentes en Galicia e Asturias de 22 de febreiro.

<b>GA27018055</b> B.I.C. PROTECCIÓN INTEGRAL G-I	<b>GA27018054</b> XACEMENTOS ARQUEOLÓXICOS PROTECCIÓN INTEGRAL G-II	2.1-05 ELEMENTO CATALOGADO
CAMIÑO PRIMITIVO	VESTIÑOS HISTÓRICOS	PROTECCIÓN DO CAMIÑO (30m.)
		TERRITORIO HISTÓRICO

HÓRREO


Núcleo	LLACÍN		
Parroquia	CARBALLIDO (Sta. María)		
Coordenadas UTM UTM-ED50 (EPSG:31429)	X : 653232	Y : 4790218	Z : 740
Escala : 1/2000	Ref. : 04 / 3-18		





DILIXENCIA PARA FACER CONSTAR QUE ESTE DOCUMENTO FOI APROBADO PROVISIONALMENTE POLO PLENO DO CONCELLO NA SESIÓN EXTRAORDINARIA CELEBRADA O 24/04/2019 E CONTÉN AS MODIFICACIÓNS INDICADAS NA ORDE DO 3 DE XULLO DE 2019 DE APROBACIÓN DEFINITIVA DO PLAN XERAL DE ORDENACIÓN MUNICIPAL DA FONSAGRADA (DOGA 17/07/2019).

A SECRETARIA ACCIDENTAL,  
ASDO.: OLGA LANDEIRA BURGUE

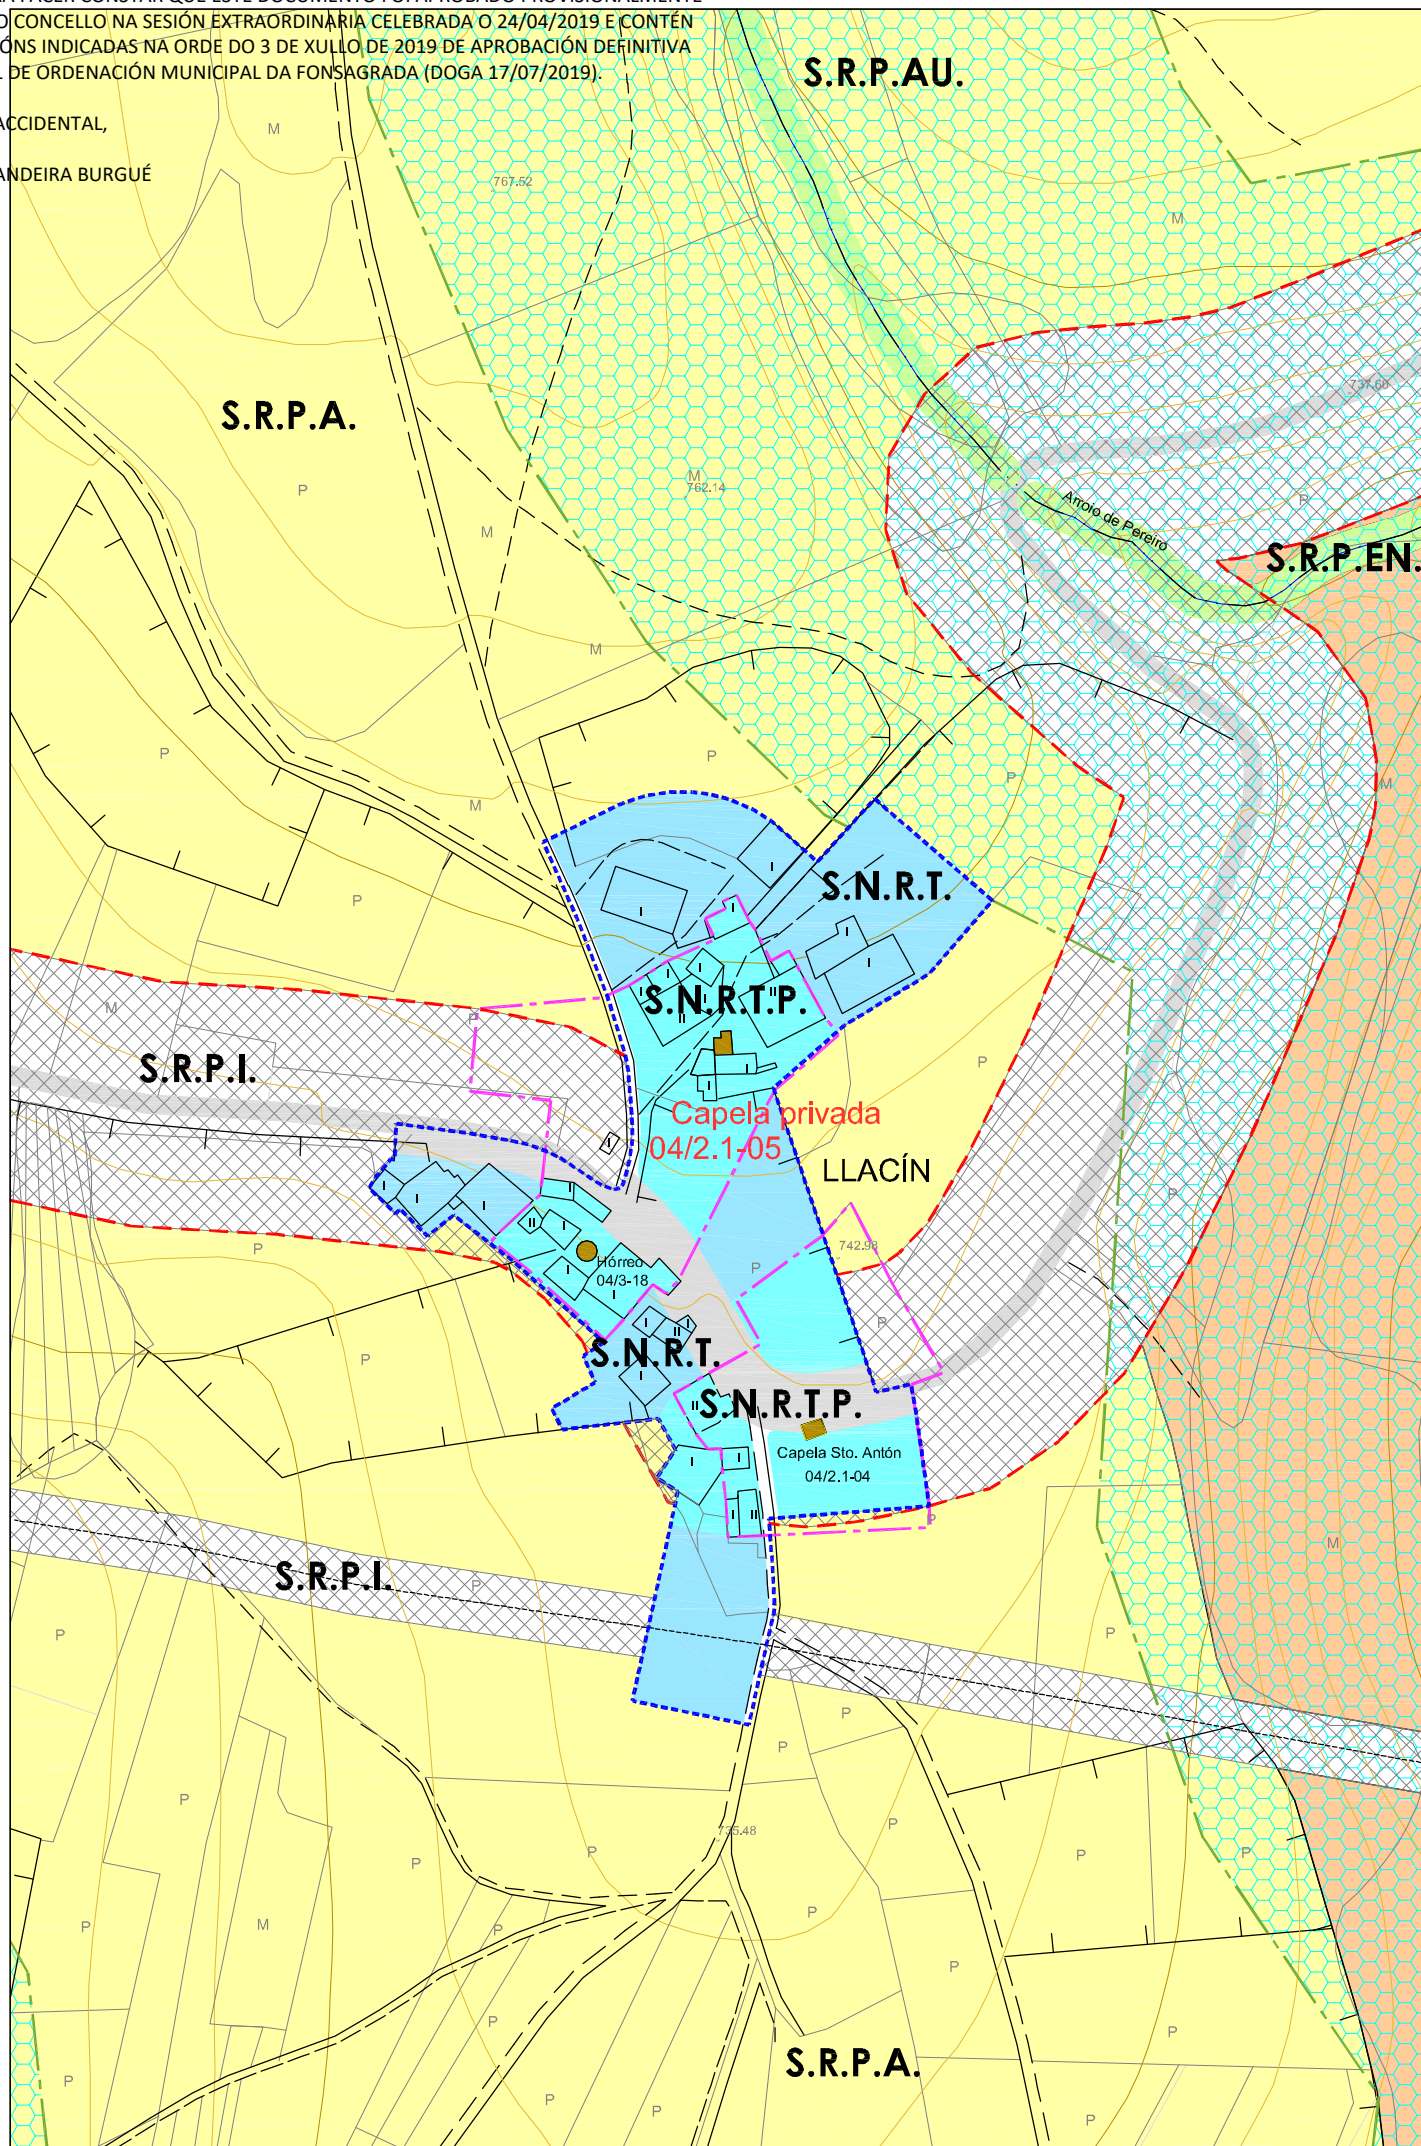



**PLAN XERAL DE ORDENACIÓN MUNICIPAL**  
**CONCELLO DE A FONSAGRADA**



**Nº DE HOJA: 04952**

**CATÁLOGO DE BENS PROTEXIDOS**

**ARQUITECTURA RELIXIOSA**

**SITUACIÓN E ACCESO:** Atópase no núcleo de Llacín. O acceso é bo pola LU-P-1909.

**ADSCRIPCIÓN TIPOLÓXICA:** Arquitectura relixiosa tradicional

**PROTECCIÓN:** INTEGRAL

**CONSERVACIÓN:** Regular.

**TITULARIDADE:** Privada

**ORDENANZA:** Solo Núcleo Rural Tradicional Protección

**DESCRIPCIÓN:** Situada no centro do núcleo de Llacín o acceso é por un vial público.  
A Capela tén planta irregular, xa que, está unida a outras edificacións pertencentes a casa propiedade da capela. Cuberta a dúas augas cunha espadana dun corpo cun van onde se atopa unha campá. Cabillo previo ó acceso. Sobre a porta de entrada atópase un escudo.  
Muros de carga de mampostería de xisto enfoscado en morteiro de cal con elementos ornamentais. Estrutura de cuberta de vigas de madeira.

**OBRAS PERMITIDAS:** Mantemento, Conservación, Restauración e Consolidación.

**MEDIDAS DE PROTECCIÓN E MELLORAS:** Saneamento e consolidación de muros de carga. Drenaxe exterior perimetral. Restauración de carpinterías.

**ESCUDO:** Inclúese como Ben de Interese Cultural xenérico según o DECRETO 571/1963, de marzo de protección de escudos.

<b>GA27018055</b> B.I.C. PROTECCIÓN INTEGRAL G-I	 CONTORNO DE PROTECCIÓN G-I-2	 CAMIÑO PRIMITIVO
<b>GA27018054</b> XACIMENTOS ARQUEOLÓXICOS PROTECCIÓN INTEGRAL G-I-1	 CONTORNO DE PROTECCIÓN G-II	 VESTIÑOS HISTÓRICOS
<b>2.1-05</b> ELEMENTO CATALOGADO	 CONTORNO DE PROTECCIÓN DO BEN CATALOGADO	 TERRITORIO HISTÓRICO



**CAPELA PRIVADA EN LLACÍN**

Núcleo	LLACÍN		
Parroquia	CARBALLIDO (Sta. María)		
Coordenadas UTM UTM-ED50 (EPSG:23029)	X : 653232	Y : 4790218	Z : 747
Escala : 1/2000	<b>Ref. : 04 / 2.1-05</b>		

DIRXIDA, S.L.  
ARQUITECTURA, TERRITORIO Y MEDIO AMBIENTE, S.L.



A SECRETARIA ACCIDENTAL,  
ASDO.: OLGA LANDEIRA BURGUE

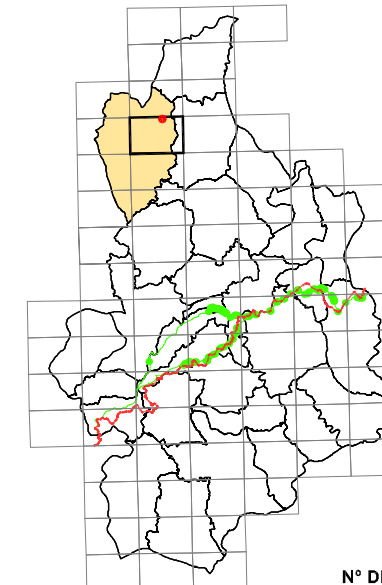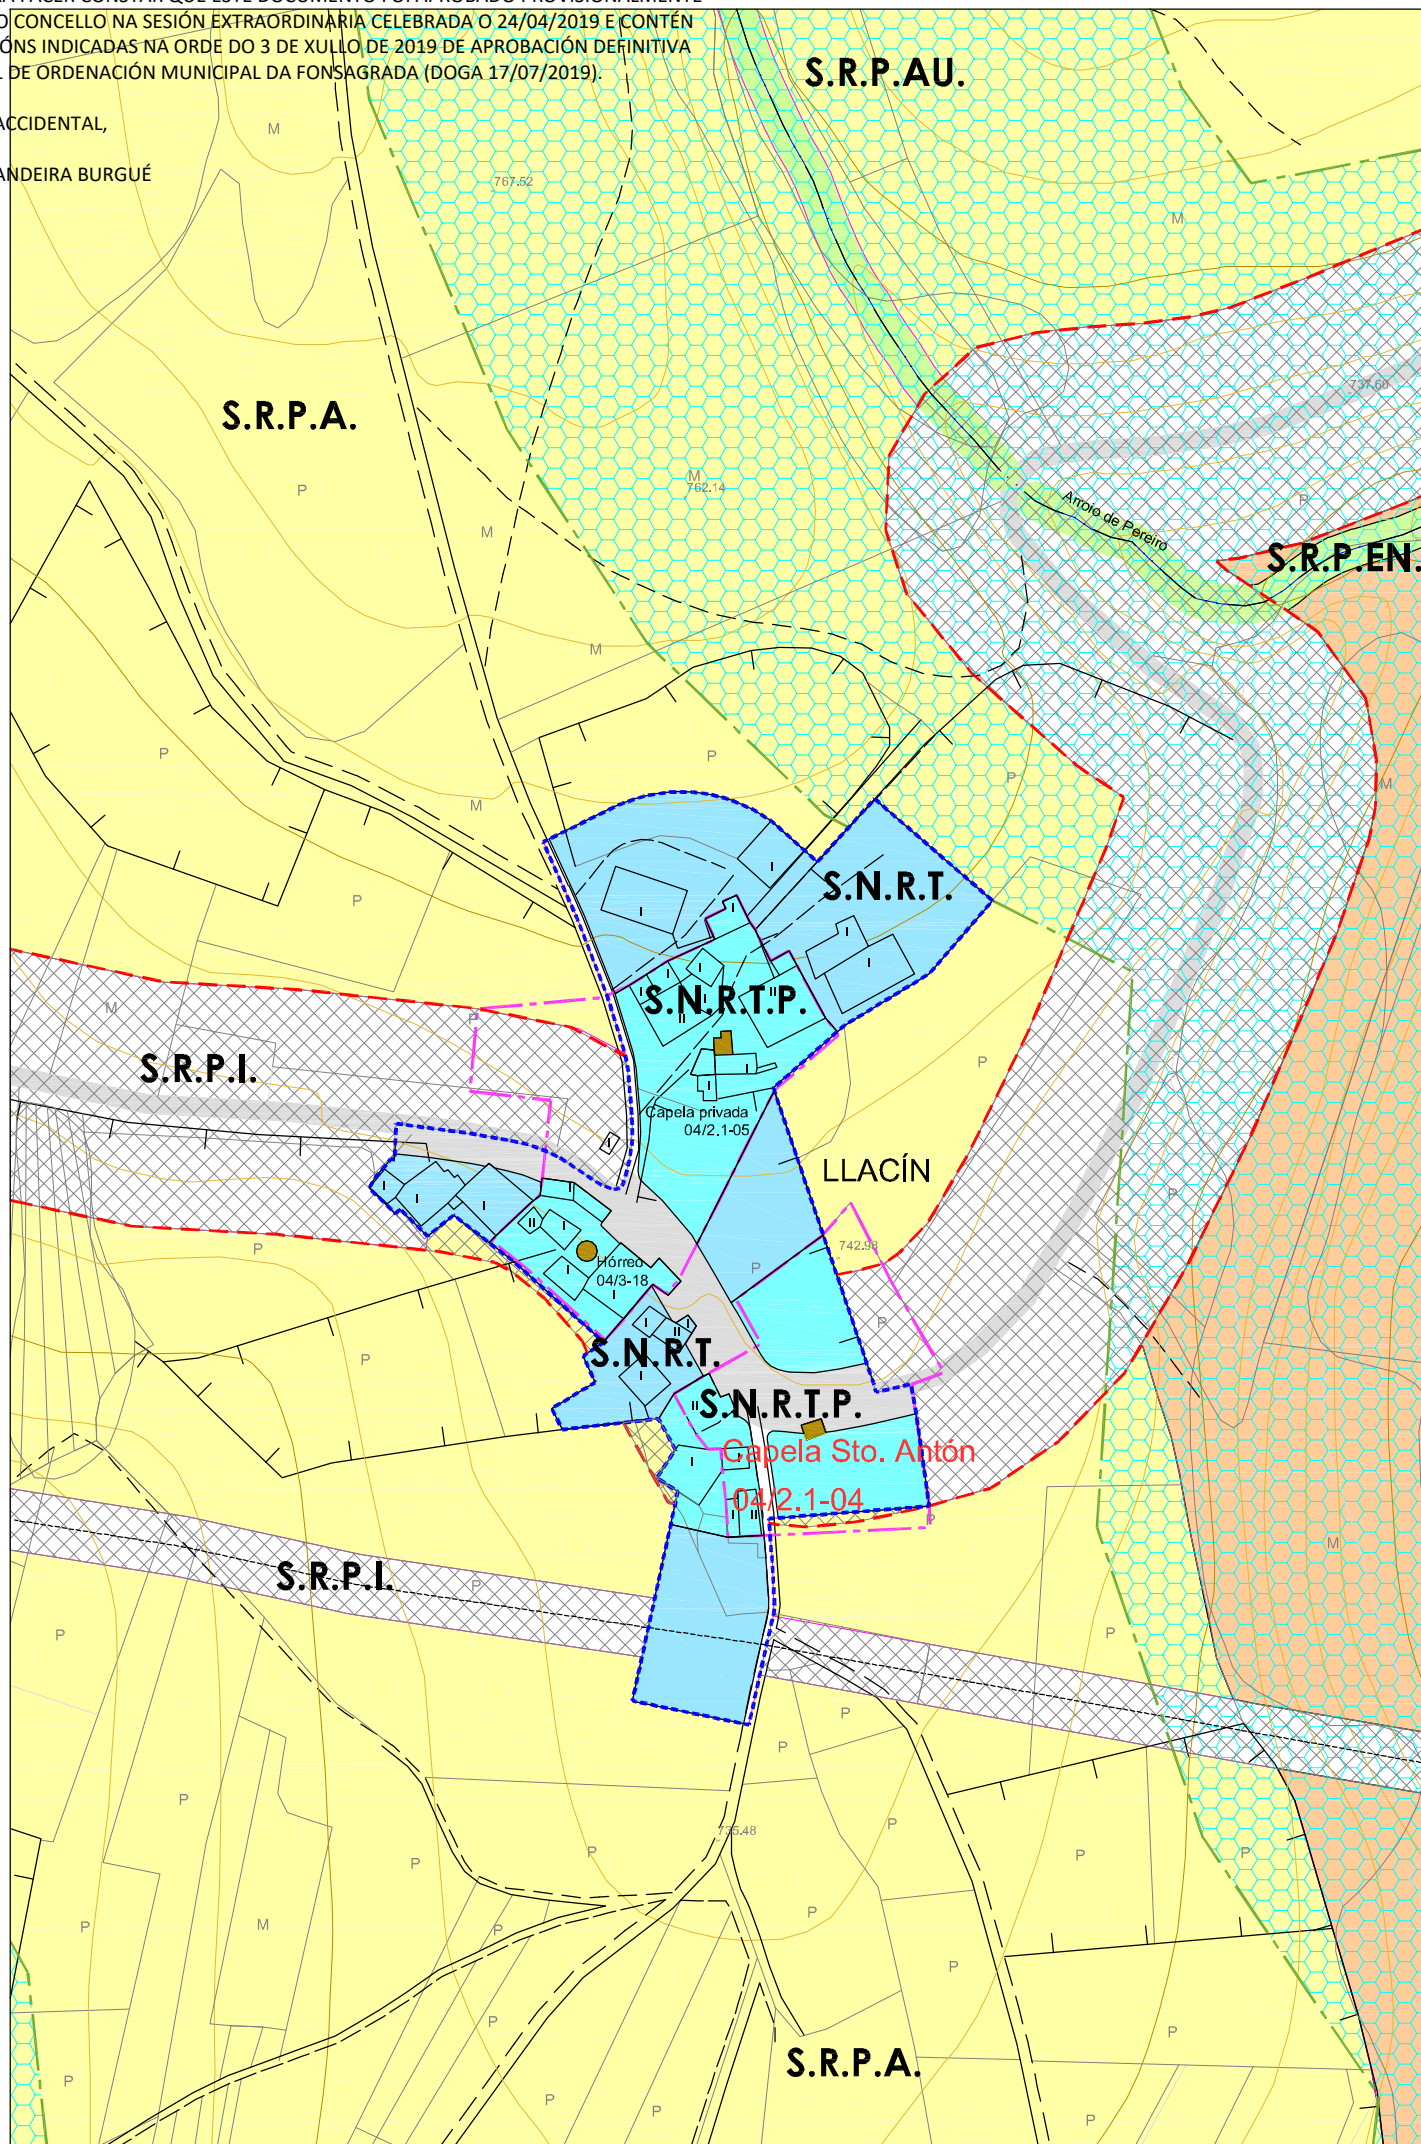

Nº DE HOJA: 04952

CATÁLOGO DE BENS PROTEXIDOS

ARQUITECTURA RELIXIOSA

SITUACIÓN E ACCESO : Atópase no núcleo de Llacín. O acceso é bo.

ADSCRIPCIÓN TIPOLOXICA : Arquitectura relixiosa tradicional

PROTECCIÓN : INTEGRAL

CONSERVACIÓN : Regular

TITULARIDADE: Privada

ORDENANZA: Solo Núcleo Rural Tradicional Protección

DESCRIPCIÓN: Capela situada ó sur do núcleo de Llacín. O acceso é dende un vial público. Planta rectangular de 6 x 4 m. Cuberta a tres augas e cabildo previo á porta de entrada. Muros de mampostería de xisto e cuberta de chantas, con estrutura de vigas de madeira. Os esquinais executados con mampostos de grandes dimensións.

OBRAS PERMITIDAS: Mantemento, Conservación, Restauración e Consolidación.

MEDIDAS DE PROTECCIÓN E MELLORAS:  
- Saneamento de muros de carga.  
- Restauración de carpinterías e cuberta

GA27018055

B.I.C.  
PROTECCIÓN INTEGRAL G4

CONTOÑO DE PROTECCIÓN G4-2

CAMIÑO PRIMITIVO

VESTINOS HISTÓRICOS

GA27018054

XACEMENTOS ARQUEOLÓXICOS  
PROTECCIÓN INTEGRAL G4-1

CONTOÑO DE PROTECCIÓN G4-1

PROTECCIÓN DO CAMIÑO (30 m.)

2.1-05

ELEMENTO CATALOGADO

CONTOÑO DE PROTECCIÓN DO BEN CATALOGADO

TERRITORIO HISTÓRICO

CAPELA DE SANTO ANTÓN


Núcleo	LLACÍN		
Parroquia	CARBALLIDO (Sta. María)		
Coordenadas UTM UTM-ED50 (EPSG:4230)	X : 653292	Y : 4790171	Z : 738
Escala : 1/2000	Ref. : 04 / 2.1-04		




DILIXENCIA PARA FACER CONSTAR QUE ESTE DOCUMENTO FOI APROBADO PROVISIONALMENTE POLO PLENO DO CONCELLO NA SESIÓN EXTRAORDINARIA CELEBRADA O 24/04/2019 E CONTÉN AS MODIFICACIÓNS INDICADAS NA ORDE DO 3 DE XULLO DE 2019 DE APROBACIÓN DEFINITIVA DO PLAN XERAL DE ORDENACIÓN MUNICIPAL DA FONSAGRADA (DOGA 17/07/2019).


A SECRETARIA ACCIDENTAL,

ASDO.: OLGA LANDEIRA BURGUE

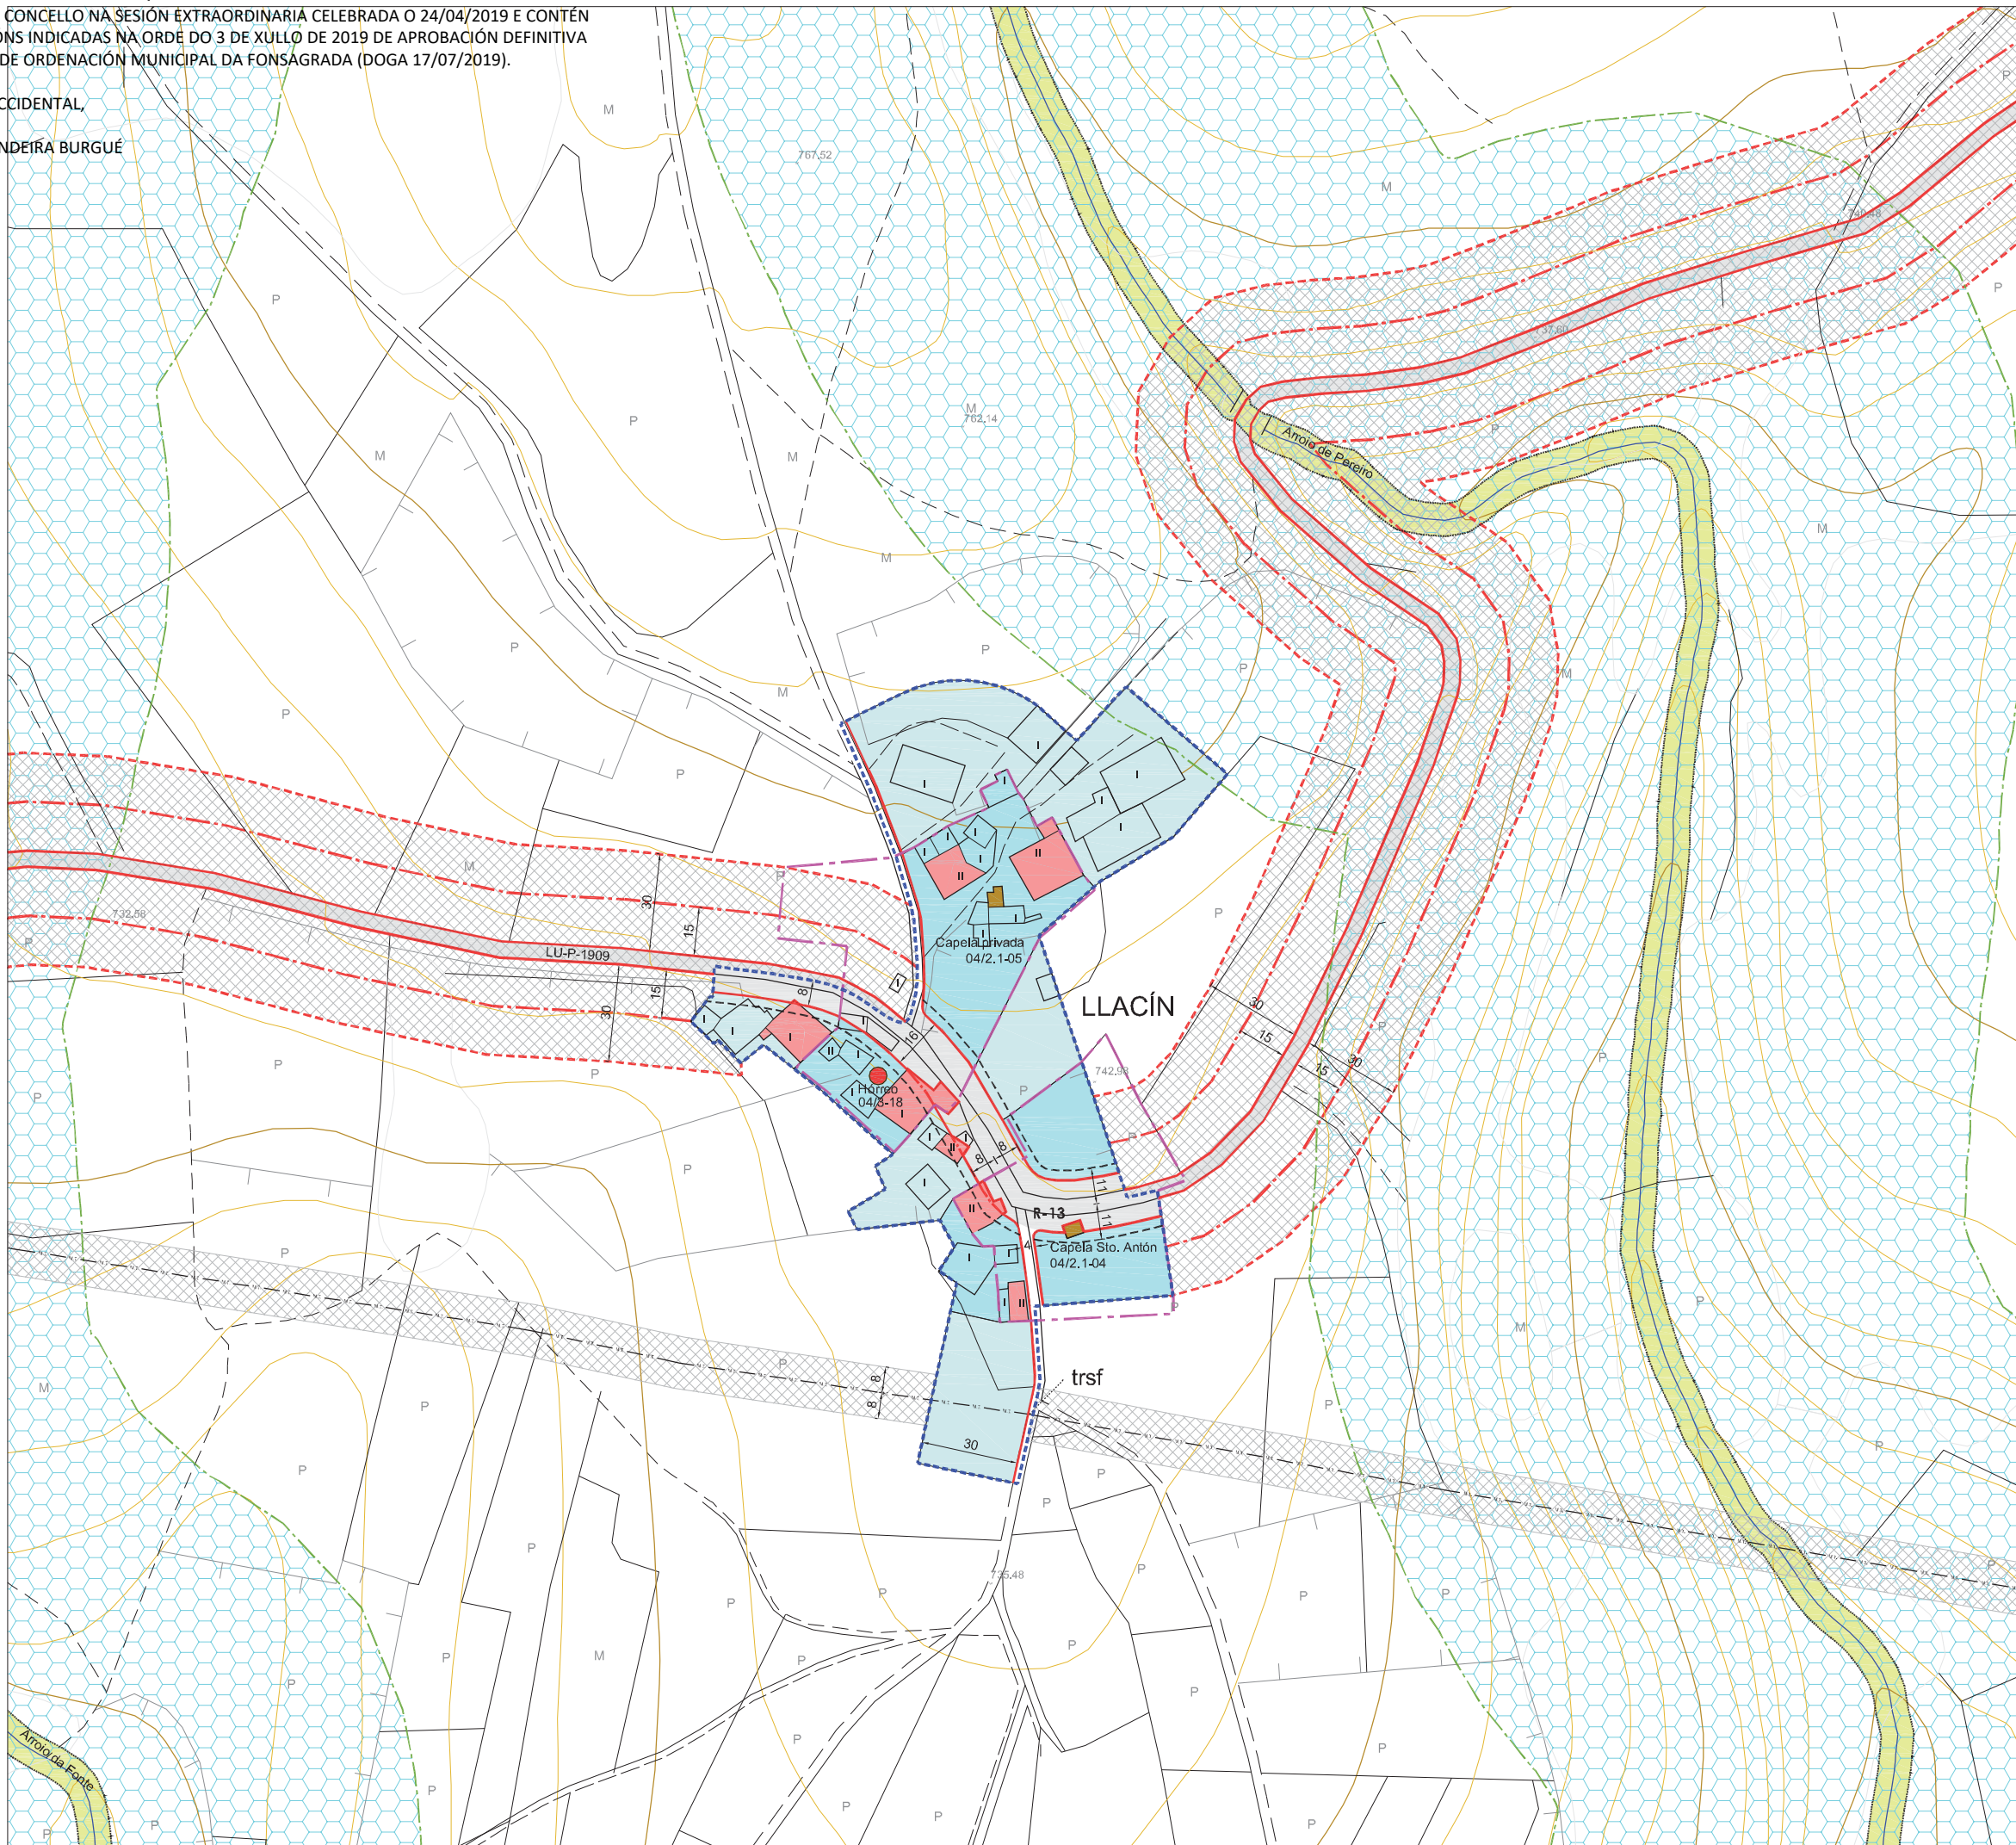



**PLAN XERAL DE ORDENACIÓN MUNICIPAL**  
**CONCELLO DE A FONSAGRADA**

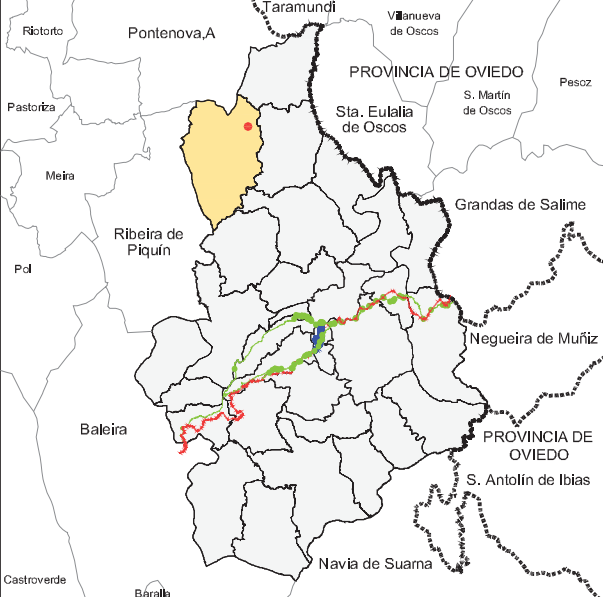

DELIMITACIÓN DO SOLO DE NÚCLEO RURAL  
Superficie Núcleo : 16.424 m<sup>2</sup>.

<span style="color: red;">■</span> VIVENDA TRADICIONAL	<span style="color: purple;">■</span> VIVENDA NOVA
--	--

**ORDENANZAS EN SOLO DE NÚCLEO RURAL**

<span style="background-color: lightblue; border: 1px solid black; width: 20px; height: 10px;"></span> NÚCLEO RURAL TRADICIONAL	<span style="background-color: lightblue; border: 1px solid black; width: 20px; height: 10px;"></span> NÚCLEO RURAL TRADICIONAL - PROTECCIÓN
---	--

Nº de Viv. Existentes = 7  
Nº Max. de Viv. Edificables = 4 / Parcela Min. = 800m<sup>2</sup>  
Grao de consolidación do núcleo tradicional : 59,6%

<span style="background-color: yellow; width: 15px; height: 10px;"></span> DOTACIÓN LOCAL	<span style="background-color: brown; width: 15px; height: 10px;"></span> SISTEMA XERAL
<span style="background-color: green; width: 15px; height: 10px;"></span> EQUIPAMENTOS COMUNITARIOS R: Retiroso: R-13=23m <sup>2</sup>	<span style="background-color: yellow; width: 15px; height: 10px;"></span> ZONAS VERDES E ESPAZOS LIBRES
<span style="background-color: grey; width: 15px; height: 10px;"></span> INFRAESTRUCTURAS E COMUNICACIÓNS	<span style="background-color: grey; width: 15px; height: 10px;"></span> SISTEMA XERAL

**ALIANCIÓNS E RASANTES**

- ALIANCIÓN DO VIAL
- ALIANCIÓN DO VIAL REGULARIZADA
- - - LIÑA DE RETRANQUEO ( 3m. CON RESPECTO AO PECHO DE PARCELA )
- ANCHO DO VIAL ( E = Existente )

**SOLO RÚSTICO DE PROTECCIÓN**

<span style="background-color: lightgreen; border: 1px solid black; width: 20px; height: 10px;"></span> S.R.P.EN. Solo Rústico Protección Espacios Naturais	<span style="background-color: lightgreen; border: 1px dashed black; width: 20px; height: 10px;"></span> S.R.P.AU. Solo Rústico Protección Augas
<span style="background-color: grey; border: 1px solid black; width: 20px; height: 10px;"></span> S.R.P.I. Solo Rústico Protección Infraestructuras	<span style="color: red;">- - -</span> LIÑA DE AFECCIÓN

**PROTECCIÓN DE BENS CATALOGADOS**

<span style="background-color: red; color: white; padding: 2px;">GA27018055</span> E.I.C. PROTECCIÓN INTEGRAL G-I	<span style="border: 1px dashed purple; width: 20px; height: 10px;"></span> CONTORNO DE PROTECCIÓN G-II	<span style="border-bottom: 1px dashed orange; width: 20px;"></span> CAMIÑO PRIMITIVO
<span style="background-color: orange; color: white; padding: 2px;">GA27018054</span> XACEMENTOS ARQUEOLÓXICOS PROTECCIÓN INTEGRAL G-I	<span style="border: 1px solid purple; width: 20px; height: 10px;"></span> CONTORNO DE PROTECCIÓN G-II	<span style="border-bottom: 1px dashed orange; width: 20px;"></span> VESTINOS HISTÓRICOS
<span style="background-color: brown; color: white; padding: 2px;">2.1-05</span> ELEMENTO CATALOGADO	<span style="border: 1px dashed purple; width: 20px; height: 10px;"></span> CONTORNO DE PROTECCIÓN DO ELEMENTO CATALOGADO	<span style="border: 1px dashed orange; width: 20px; height: 10px;"></span> PROTECCIÓN DO CAMIÑO ( 30 m. )
		<span style="border: 1px dashed orange; width: 20px; height: 10px;"></span> TERRITORIO HISTÓRICO



**DELIMITACIÓN DE NÚCLEOS RURAIS**

NÚCLEO	LLACÍN	Nº PLANO:
PARROQUIA	CARBALLIDO ( Sta. María )	<b>04/06</b>
COORDENADAS	X: 653258 / Y: 4790240 / Z: 750	E: 1/2000

ARQUITECTURA, TERRITORIO Y MEDIO AMBIENTE. SL.



A SECRETARIA ACCIDENTAL,  
ASDO.: OLGA LANDEIRA BURGUE

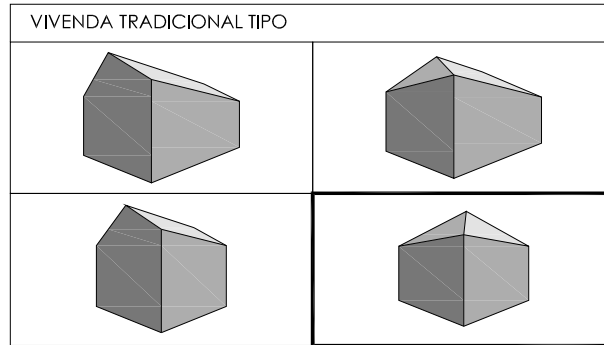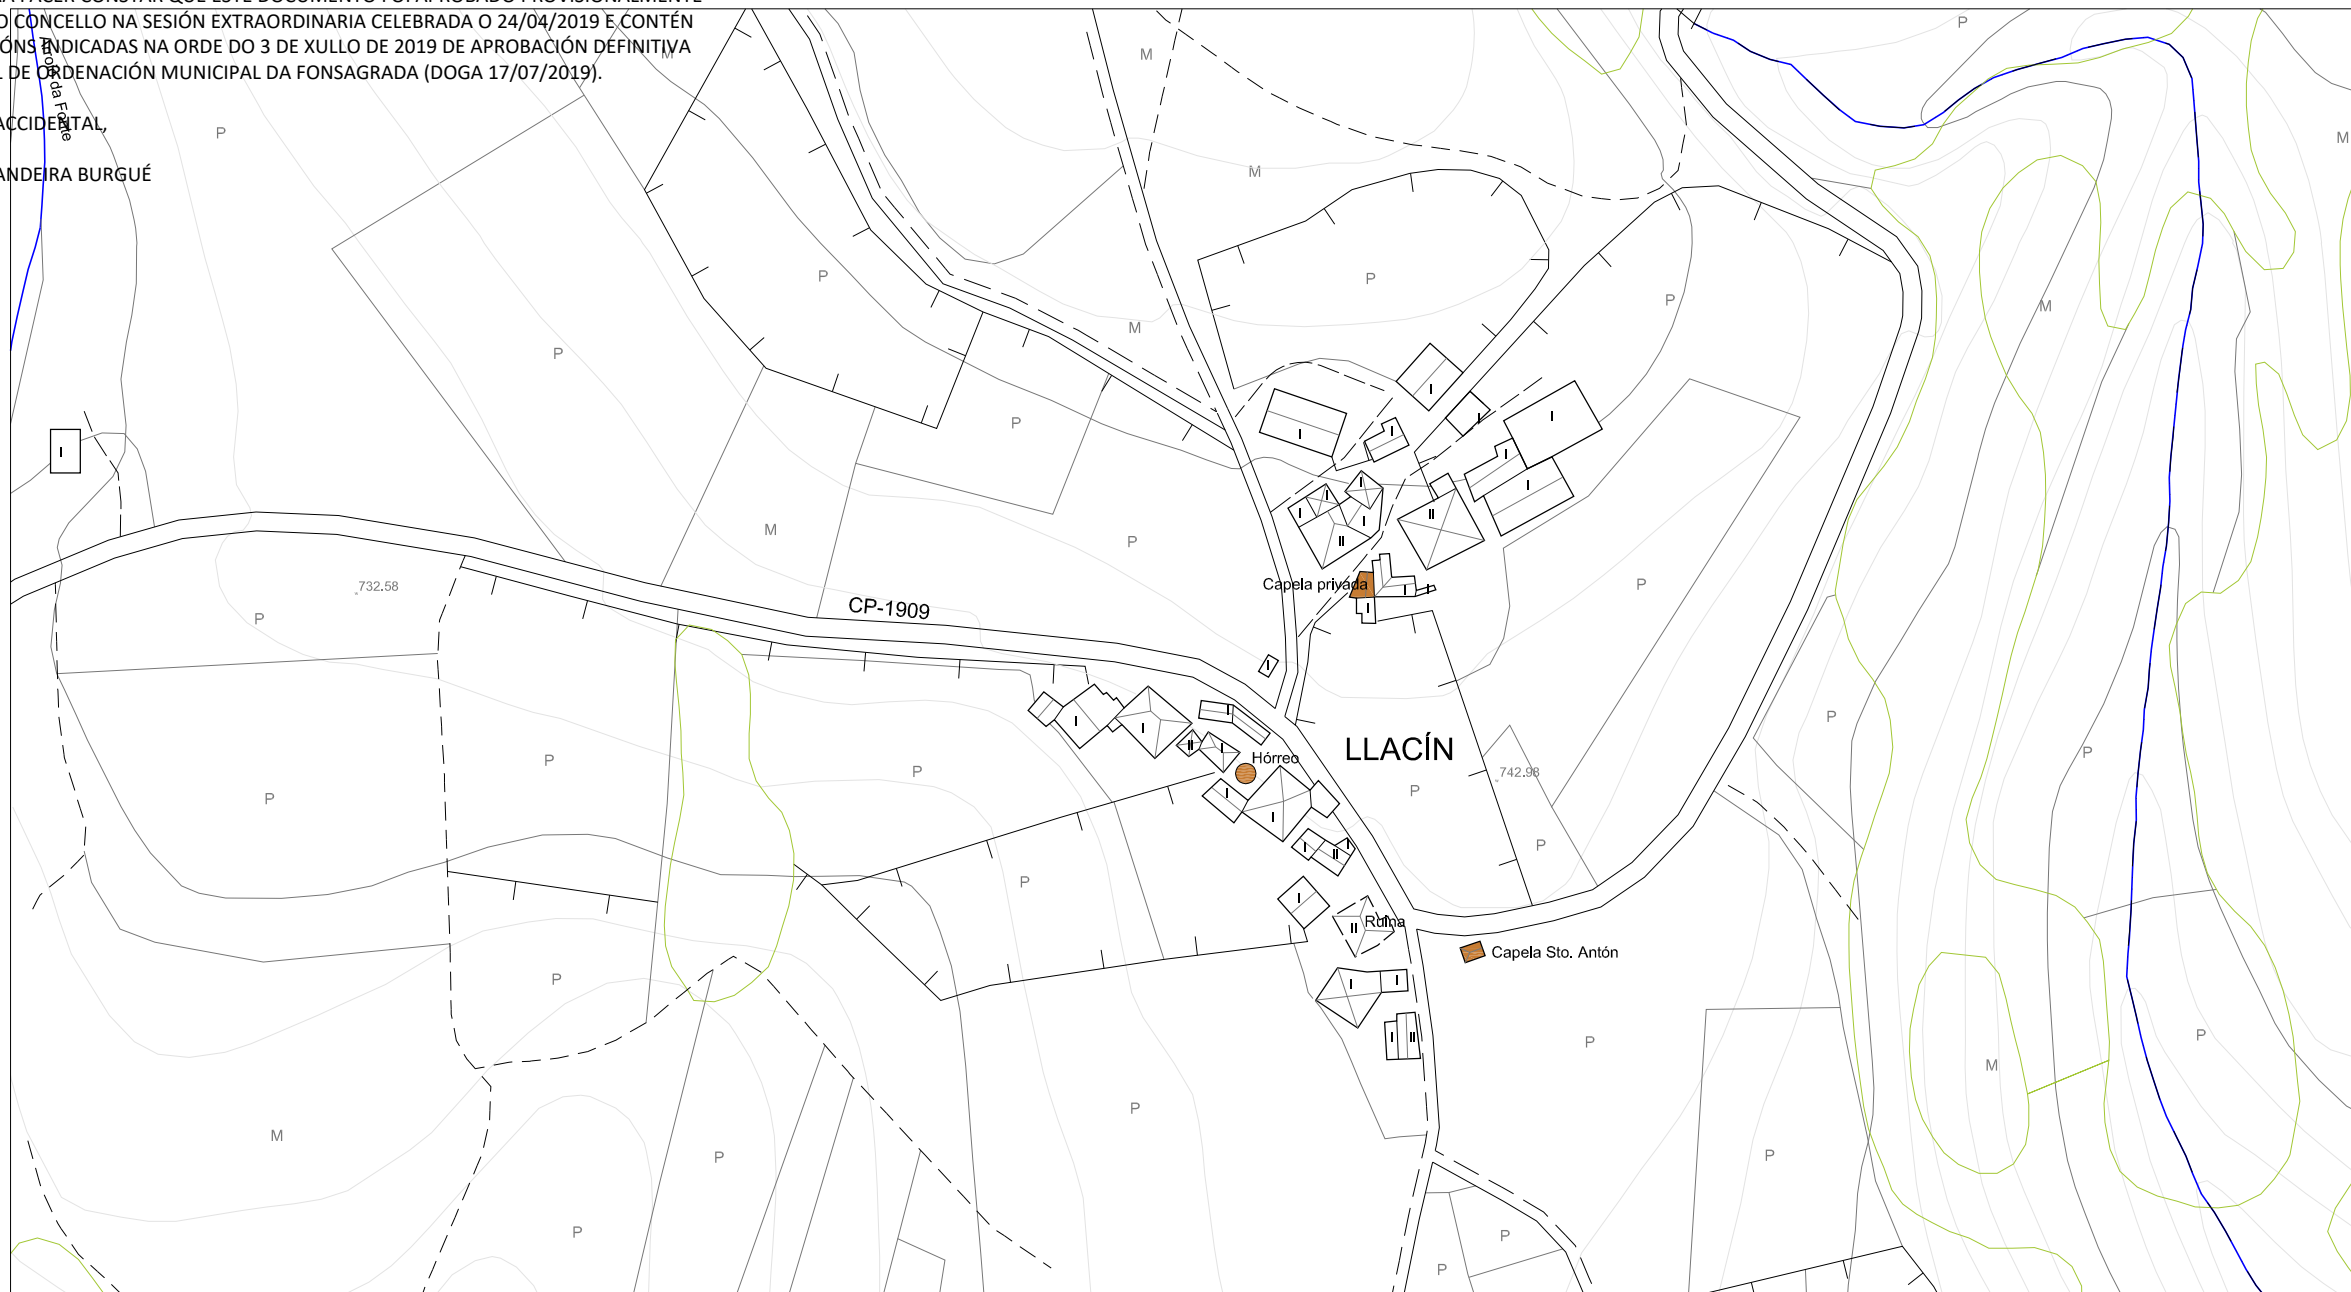

CLASIFICACIÓN ARQUITECTÓNICA

1ª CATEGORÍA	Núcleo con alteración mínima nas edificacións tradicionais.	
2ª CATEGORÍA	Núcleo con alteracións edificatorias inferiores ó 25% do total construído.	
3ª CATEGORÍA	Núcleo con alteracións edificatorias inferiores ó 50% do total construído.	X
4ª CATEGORÍA	Núcleo con escaso valor arquitectónico.	

**CARACTERÍSTICAS DEMOGRÁFICAS E PRODUCTIVAS**

Nº DE HABITANTES  
\*Datos do IGE

ANO 2000 :	<b>20</b>	ANO 2014 :	<b>12</b>
------------	-----------	------------	-----------

Nº DE VIVENDAS

<b>7</b>	TRADICIONAIS	Ocupada	5
		Segunda Vivenda	0
		Baleira	1
NON TRADICIONAIS		Ocupada	0
		Segunda Vivenda	0
		Baleira	0
	RUINA		1


Nº DE EDIFICIOS AGROPECUARIOS

<b>28</b>	TRADICIONAIS	17
	NON TRADICIONAIS	11
	RUINA	0

ORIENTACIÓN PRODUCTIVA




 
 
AGROPECUARIA	X
AGROFORESTAL	
SERVICIOS	
INDUSTRIAL	

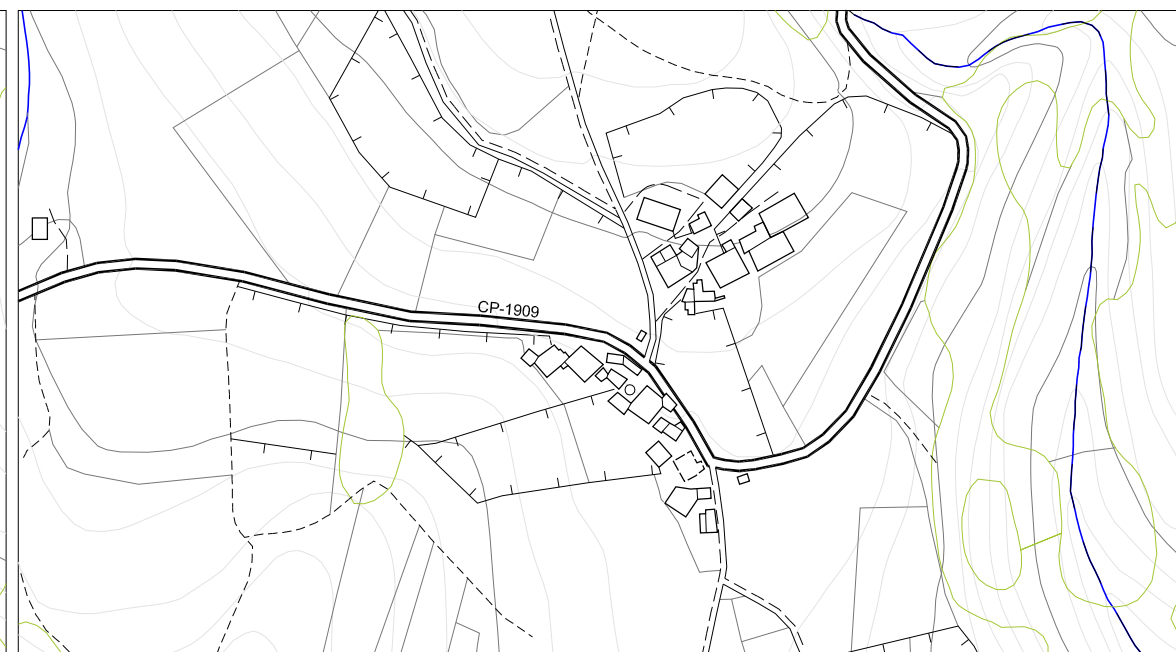OBSERVACIÓNS :


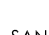



	VIVENDA TRADICIONAL		EDIFICIO AGROPECUARIO TRADICIONAL		EDIFICIO PÚBLICO
	VIVENDA NON TRADICIONAL		EDIFICIO AGROPECUARIO NOVO		USOS TERCIARIOS
	ANEXOS VIVENDA		EDIFICIO EN RUINA		VIAIS ESTRUTURANTES




INFRAESTRUCTURA VIARIA :

	Rede Primaria Básica
	Rede Secundaria
	Rede Deputacións e Concello
	Pistas asfaltadas
	Camiños




ABASTECIMENTO :

	Rede de abastecimento
	Depósito de auga
	Fontes e Pozos

SANEAMENTO :

	Rede de saneamento
	Punto de verquido
	Depuración

ELECTRICIDADE :

	Liñas eléctricas media e alta tensión
	Transformador
	Alumeado

**ENTIDADES POBOACIONAIS - INFORMACIÓN**

NÚCLEO	<b>LLACÍN</b>	Nº PLANO:	<b>04/06-B</b>
PARROQUIA	<b>CARBALLIDO ( Sta. María )</b>	COORDENADAS	X: 653258 / Y: 4790240 / Z: 750
		E:	1/2000 - 1/4000