

CARACTERÍSTICAS MORFO-ESTRUTURAIS E DE SITUACIÓN



Distancia á Capital do Concello	1-2 Kilómetros	
	2-4 Kilómetros	
	4-6 Kilómetros	
	>6 Kilómetros	X
Disposición Topográfica	Montaña	
	Media ladeira	X
	Val	
Estrutura morfolóxica	Nuclear con caserío denso	
	Nuclear con caserío claro	X
	Polinuclear con caserío denso	
	Polinuclear con caserío claro	
	Nuclear en nebulosa	

ENTIDADES POBOACIONAIS - INFORMACIÓN

NÚCLEO	O TABOIRO	Nº PLANO:
PARROQUIA	CEREIXIDO (Santiago)	05/06-A
COORDENADAS	X: 658455 / Y: 4771400 / Z: 465	E: 1/2000

DILIXENCIA PARA FACER CONSTAR QUE ESTE DOCUMENTO FOI APROBADO PROVISIONALMENTE POLO PLENO DO CONCELLO NA SESIÓN EXTRAORDINARIA CELEBRADA O 24/04/2019 E CONTÉN AS MODIFICACIÓNS INDICADAS NA ORDE DO 3 DE XULLO DE 2019 DE APROBACIÓN DEFINITIVA DO PLAN XERAL DE ORDENACIÓN MUNICIPAL DA FONSAGRADA (DOGA 17/07/2019).

A SECRETARIA ACCIDENTAL,
ASDO.: OLGA LANDEIRA BURGUE

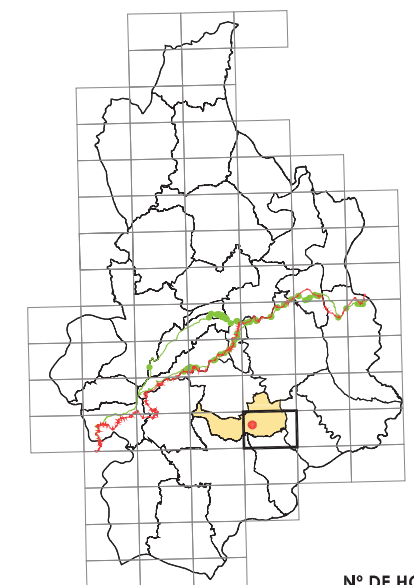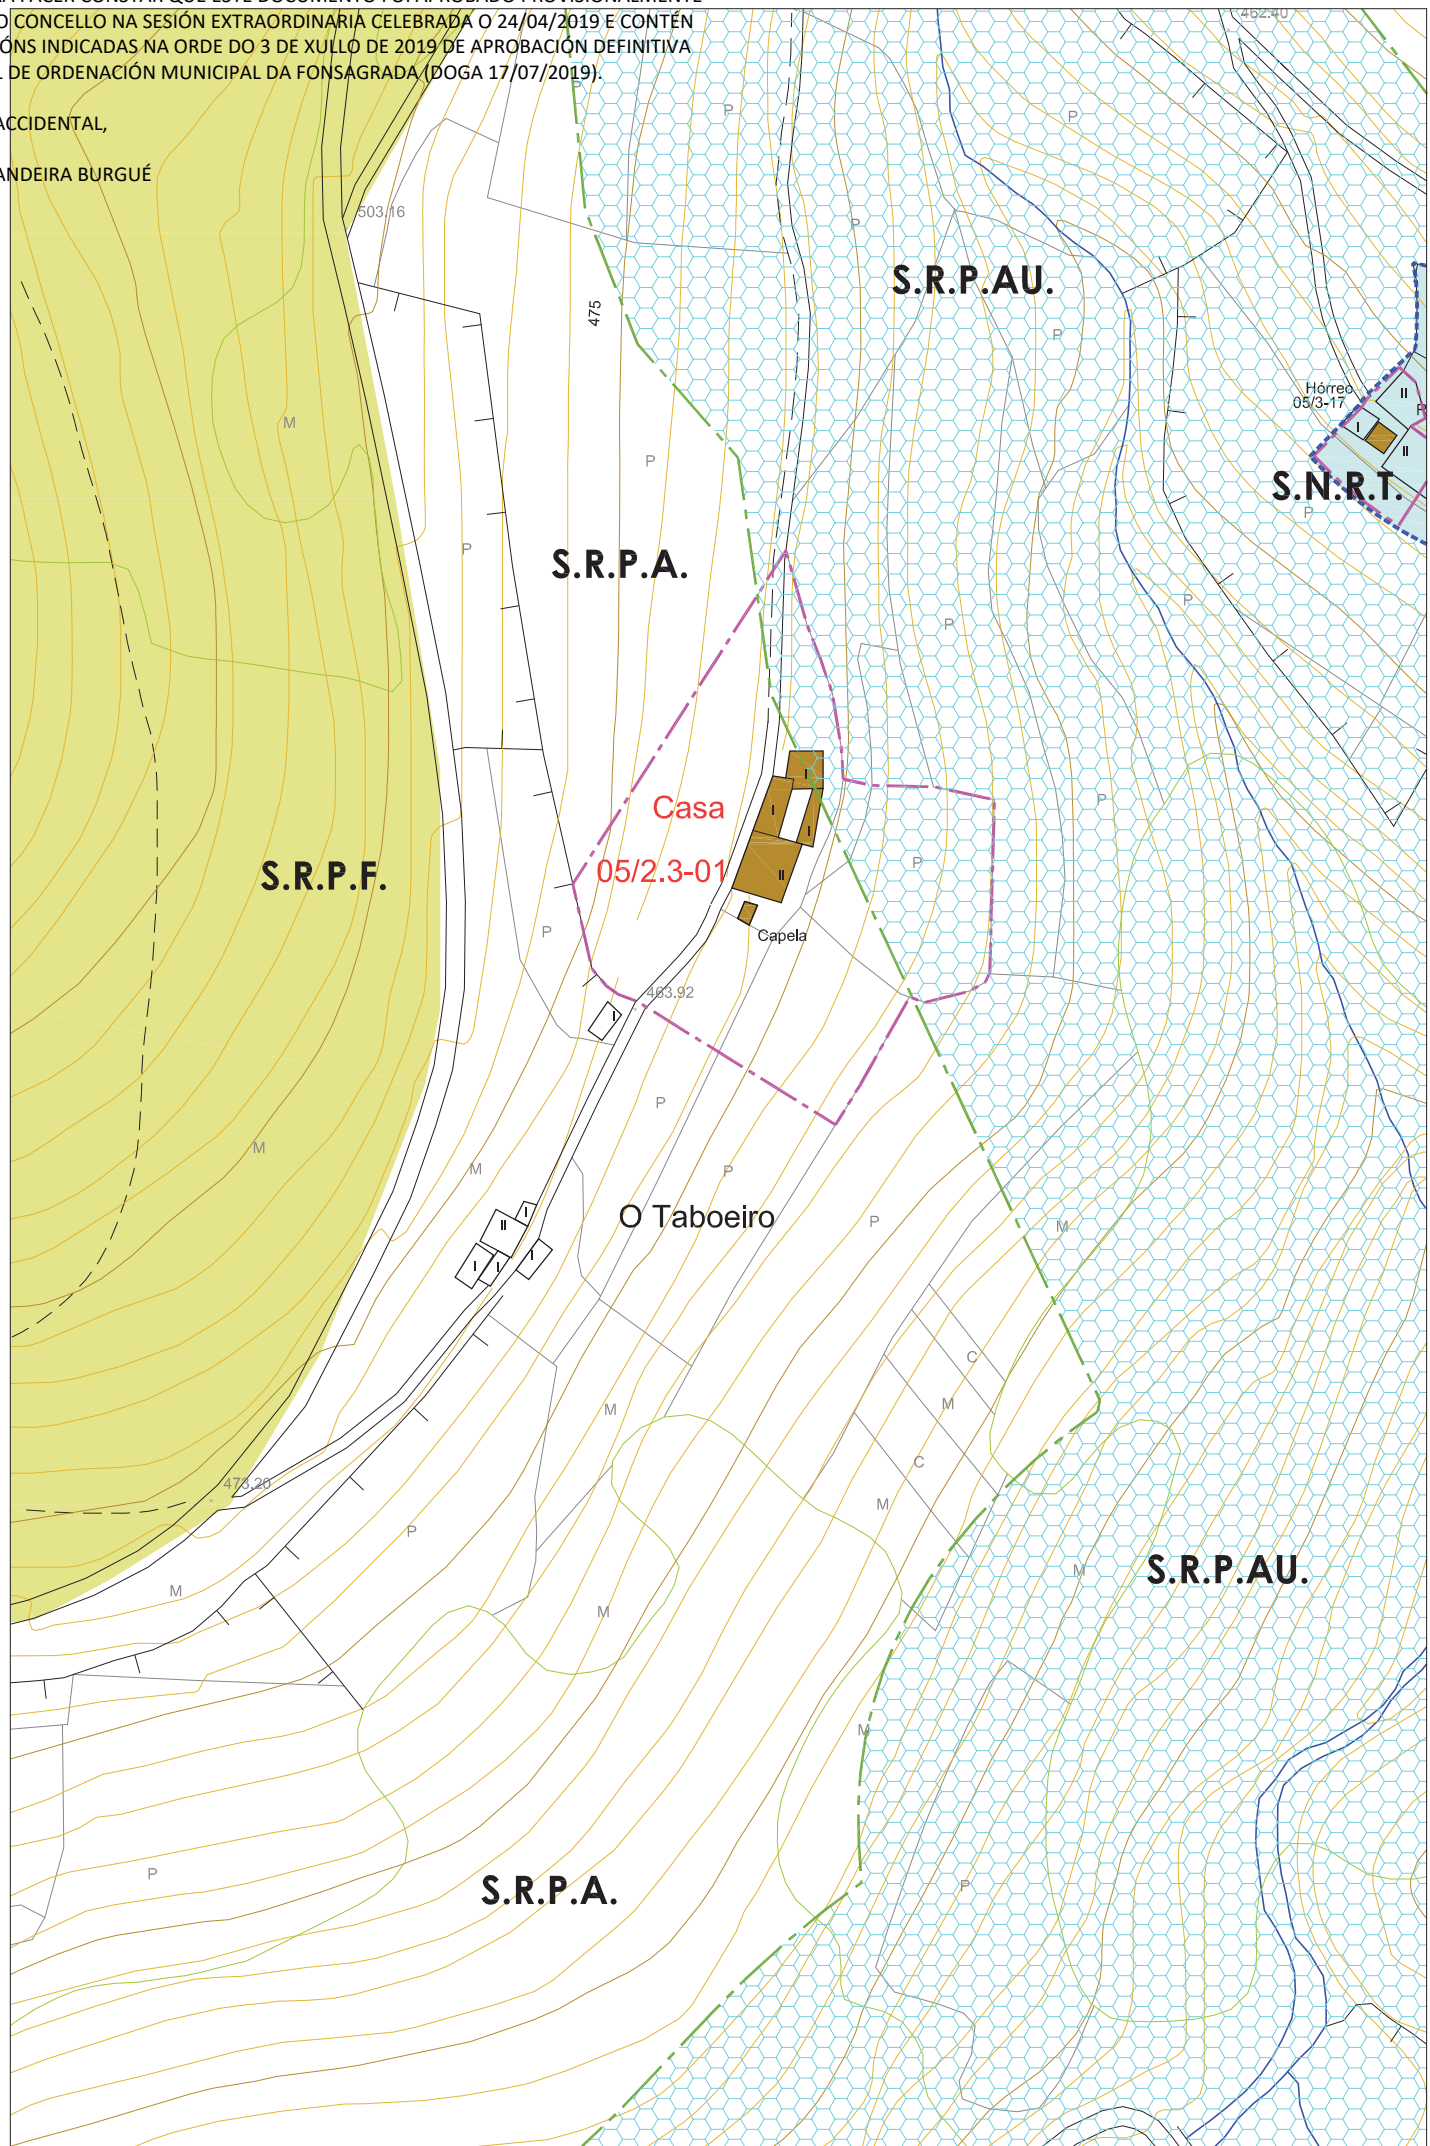

Nº DE HOJA: 07454

CATÁLOGO DE BENS PROTEXIDOS
ARQUITECTURA TRADICIONAL

SITUACIÓN E ACCESO : Atópase no núcleo de O Taboeiro. O acceso é regular.
ADSCRIPCIÓN TIPOLÓXICA : Casa en O Taboeiro con Capela
PROTECCIÓN : Vivenda - Estructural / Capela - Integral
CONSERVACIÓN : Regular
TITULARIDADE: Privada
ORDENANZA: Solo Rústico Protección Agropecuaria

DESCRIPCIÓN: Vivenda de Taboeiro, composta por un conxunto de edificacións: Casa, capela e edificacións anexas. Vivenda de planta rectangular construída con muros de mampostería de xisto e cuberta de lousa a catro augas. Capela privada de planta rectangular. Cuberta a dúas augas con cabildo previo ó acceso. Muros de carga de mampostería de xisto e cuberta de lousa con estrutura de vigas de madeira.



OBRAS PERMITIDAS: Mantemento, Conservación, Restauración, Consolidación e Rehabilitación

- MEDIDAS DE PROTECCIÓN E MELLORAS:**
- Saneamento de muros de carga.
 - Eliminación de persianas e carpinterías de aluminio en vivenda
 - Eliminación do anexo da capela
 - Obras de conservación e mantemento


GA27018055 B.I.C. PROTECCIÓN INTEGRAL G-I	 CONTORNO DE PROTECCIÓN G-II-2	 CAMIÑO PRIMITIVO
GA27018054 XACEMENTOS ARQUEOLÓXICOS PROTECCIÓN INTEGRAL G-II-1	 CONTORNO DE PROTECCIÓN G-III	 VESTIMOS HISTÓRICOS
2.1-05 ELEMENTO CATALOGADO	 CONTORNO DE PROTECCIÓN DO BEN CATALOGADO	 PROTECCIÓN DO CAMIÑO (30 m.)
		 TERRITORIO HISTÓRICO

CASA EN O TABOEIRO CON CAPELA			
Núcleo	O TABOEIRO		
Parroquia	CARBALLIDO (Santiago)		
Coordenadas UTM DATUM: EPSG:23029	X : 658503	Y : 4771473	Z : 455
Escala : 1/2000	Ref. : 05 / 2.3-01		

A SECRETARIA ACCIDENTAL,
ASDO.: OLGA LANDEIRA BURGUE

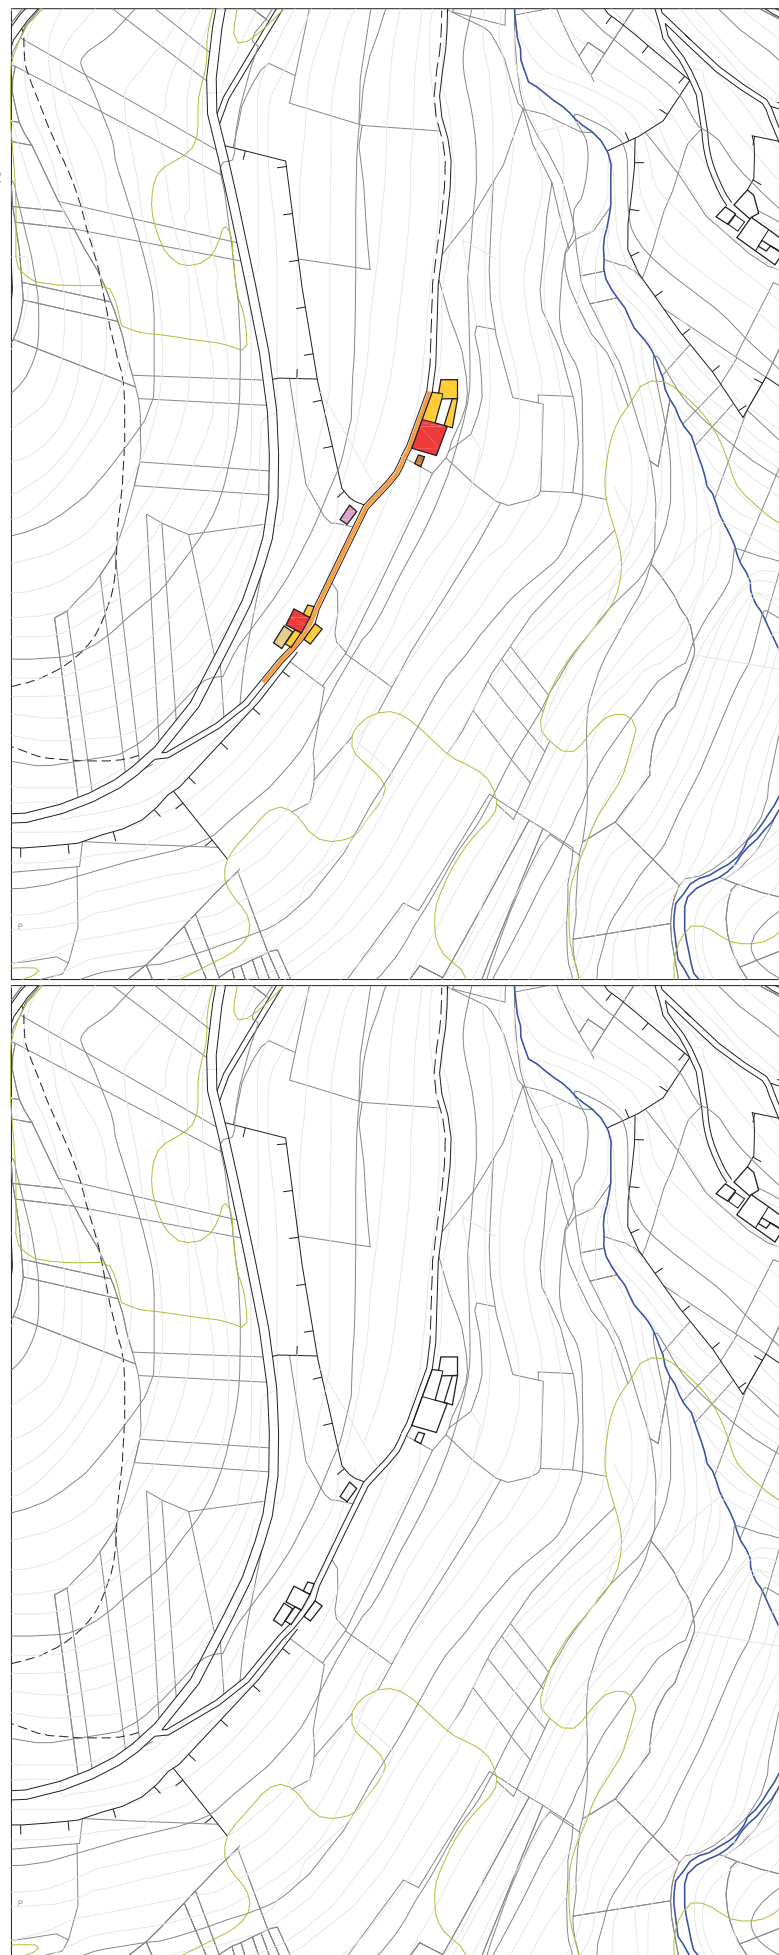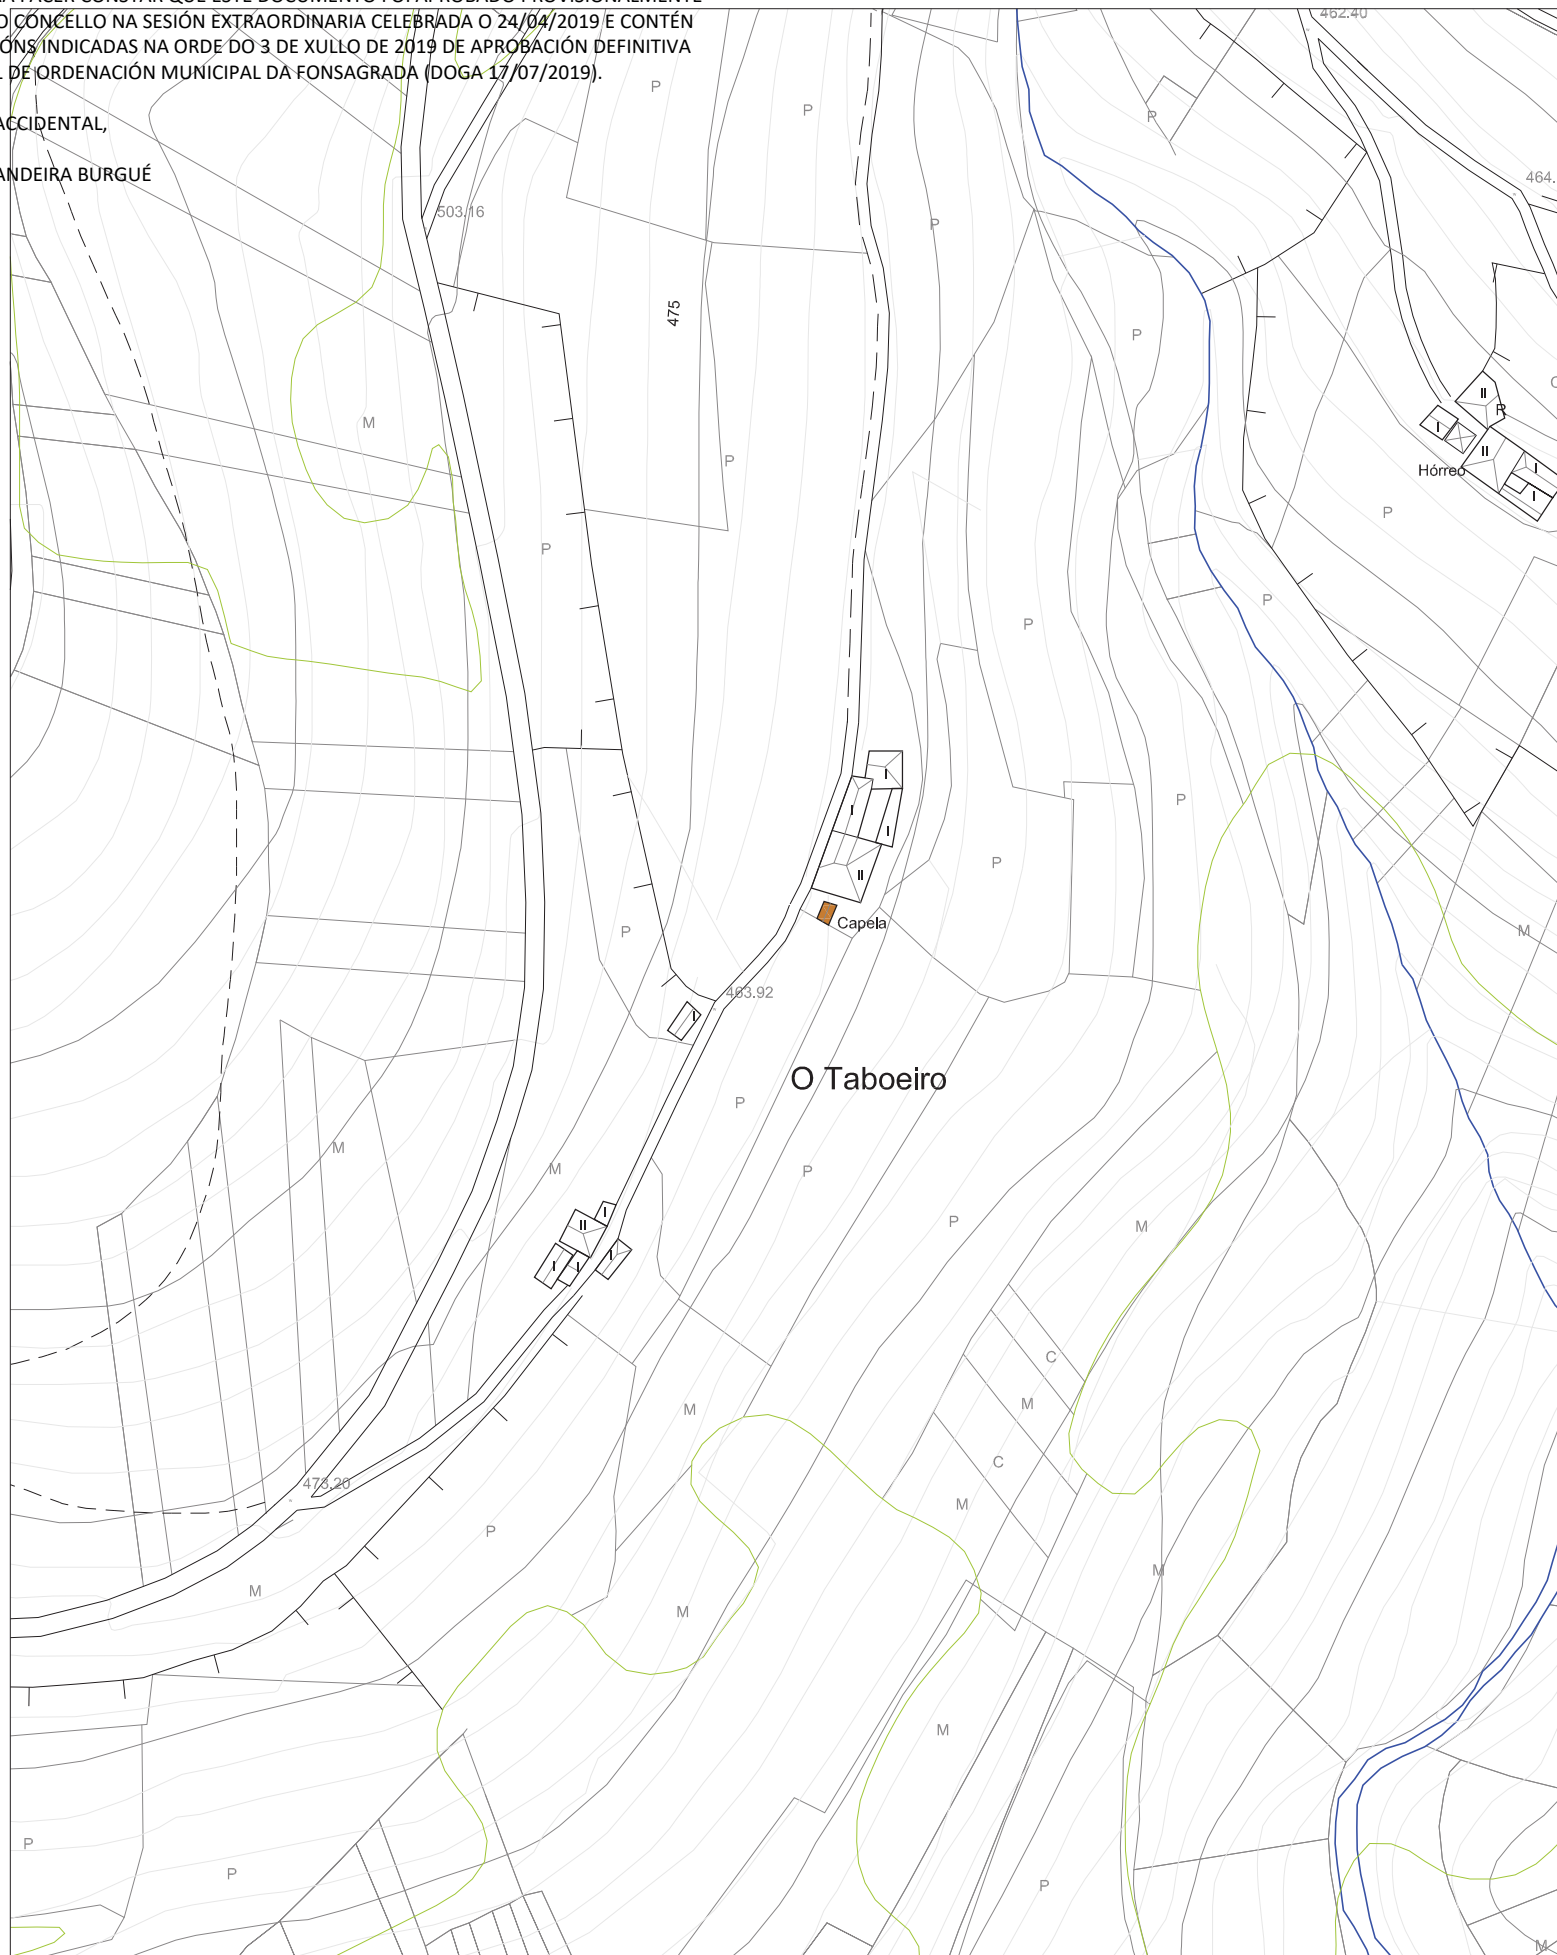



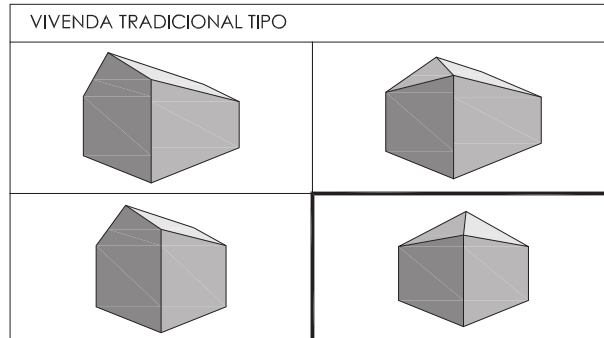


	VIVENDA TRADICIONAL
	VIVENDA NON TRADICIONAL
	ANEXOS VIVENDA
	EDIFICIO AGROPECUARIO TRADICIONAL
	EDIFICIO AGROPECUARIO NOVO
	EDIFICIO EN RUINA
	EDIFICIO PÚBLICO
	USOS TERCIARIOS
	VIAIS ESTRUCTURANTES






CLASIFICACIÓN ARQUITECTÓNICA

1ª CATEGORÍA Núcleo con alteración mínima nas edificacións tradicionais.	
2ª CATEGORÍA Núcleo con alteracións edificatorias inferiores ó 25% do total construído.	
3ª CATEGORÍA Núcleo con alteracións edificatorias inferiores ó 50% do total construído.	X
4ª CATEGORÍA Núcleo con escaso valor arquitectónico.	




INFRAESTRUCTURA VIARIA :

	Rede Primaria Básica
	Rede Secundaria
	Rede Deputacións e Concello
	Pistas asfaltadas
	Camiños




ELECTRICIDADE

	Liñas eléctricas media e alta tensión
	Transformador
	Alumeado

ABASTECIMENTO

	Rede de abastecimento
	Depósito de auga
	Fontes e Pozos

SANEAMENTO

	Rede de saneamiento
	Punto de verquido
	Depuración

CARACTERÍSTICAS DEMOGRÁFICAS E PRODUCTIVAS

Nº DE HABITANTES *Datos do IGE	Nº DE VIVENDAS	TRADICIONAIS	Ocupada x Segunda Vivenda 1 Baleira 1	Nº DE EDIFICIOS AGROPECUARIOS	TRADICIONAIS 6	ORIENTACIÓN PRODUCTIVA	AGROPECUARIA x
ANO 2000 6	2	NON TRADICIONAIS	Ocupada x Segunda Vivenda x Baleira x	NON TRADICIONAIS 1	AGROFORESTAL		
ANO 2014 0		RUINA	x	RUINA x	SERVICIOS		
							INDUSTRIAL

OBSERVACIÓNS :
A entidade poboacional de O Taboeiro consta de dúas vivendas polo que non é suficiente para ser delimitado como Núcleo Rural. (Artigo 13.3 da lei 9/2002).

ENTIDADES POBOACIONAIS - INFORMACIÓN

NÚCLEO	O TABOEIRO	Nº PLANO:
PARROQUIA	CEREIXIDO (Santiago)	05/06-B
COORDENADAS	X: 658455 / Y: 4771400 / Z: 465	E: 1/2000 - 1/4000

DIEGA, S.L. ARQUITECTURA, TERRITORIO Y MEDIO AMBIENTE, S.L.