


DILIXENCIA PARA FACER CONSTAR QUE ESTE DOCUMENTO FOI APROBADO PROVISIONALMENTE POLO PLENO DO CONCELLO NA SESIÓN EXTRAORDINARIA CELEBRADA O 24/04/2019 E CONTÉN AS MODIFICACIÓNS INDICADAS NA ORDE DO 3-DE XULLO DE 2019 DE APROBACIÓN DEFINITIVA DO PLAN XERAL DE ORDENACIÓN MUNICIPAL DA FONSAGRADA (DOGA 17/07/2019).


A SECRETARIA ACCIDENTAL,
ASDO.: OLGA LANDEIRA BURGUE





PLAN XERAL DE ORDENACIÓN MUNICIPAL
CONCELLO DE A FONSAGRADA

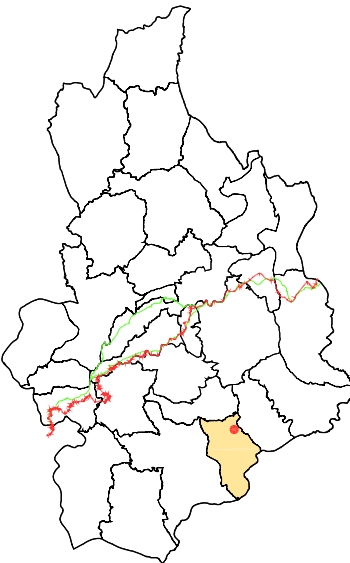

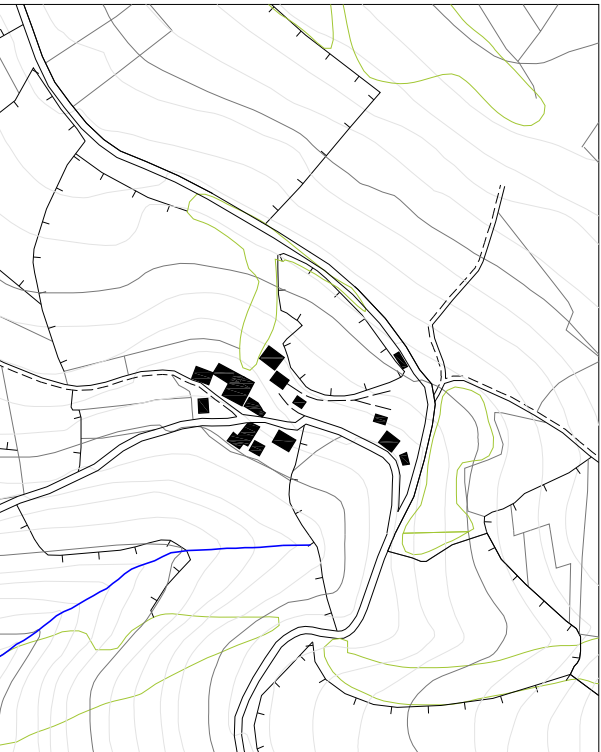

CARACTERÍSTICAS MORFO-ESTRUTURAIS E DE SITUACIÓN		
Distancia á Capital do Concello	1-2 Kilómetros	
	2-4 Kilómetros	
	4-6 Kilómetros	
	>6 Kilómetros	X
Disposición Topográfica	Montaña	
	Media ladeira	X
	Val	
Estrutura morfolóxica	Nuclear con caserio denso	
	Nuclear con caserio claro	X
	Polinuclear con caserio denso	
	Polinuclear con caserio claro	
	Nuclear en nebulosa	



ENTIDADES POBOACIONAIS - INFORMACIÓN

NÚCLEO	ERVELLAS	Nº PLANO: 19/06-A
PARROQUIA	ARROXO (S. Martín)	
COORDENADAS	X: 660701 / Y: 4769947 / Z: 835	E: 1/2000

DIVEGA, S.L.
ARQUITECTURA, TERRITORIO Y MEDIO AMBIENTE, S.L.

DILIXENCIA PARA FACER CONSTAR QUE ESTE DOCUMENTO FOI APROBADO PROVISIONALMENTE POLO PLENO DO CONCELLO NA SESIÓN EXTRAORDINARIA CELEBRADA O 24/04/2019 E CONTÉN AS MODIFICACIÓNS INDICADAS NA ORDE DO 3 DE XULLO DE 2019 DE APROBACIÓN DEFINITIVA DO PLAN XERAL DE ORDENACIÓN MUNICIPAL DA FONSAGRADA (DOGA 17/07/2019).

A SECRETARIA ACCIDENTAL,
ASDO.: OLGA LANDEIRA BURGUE

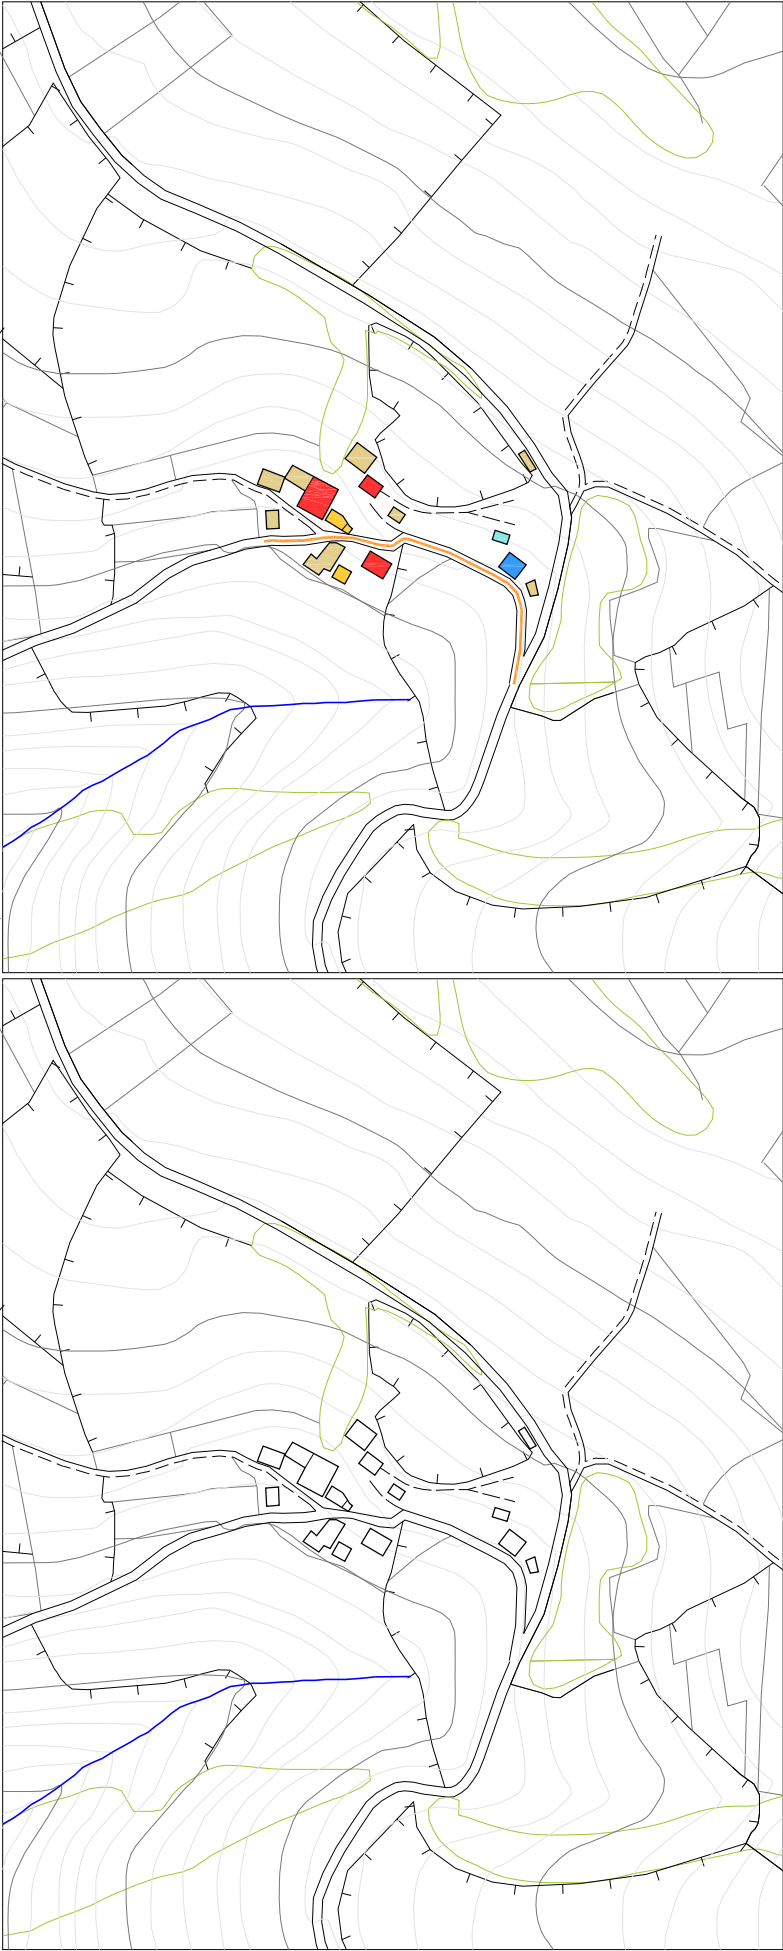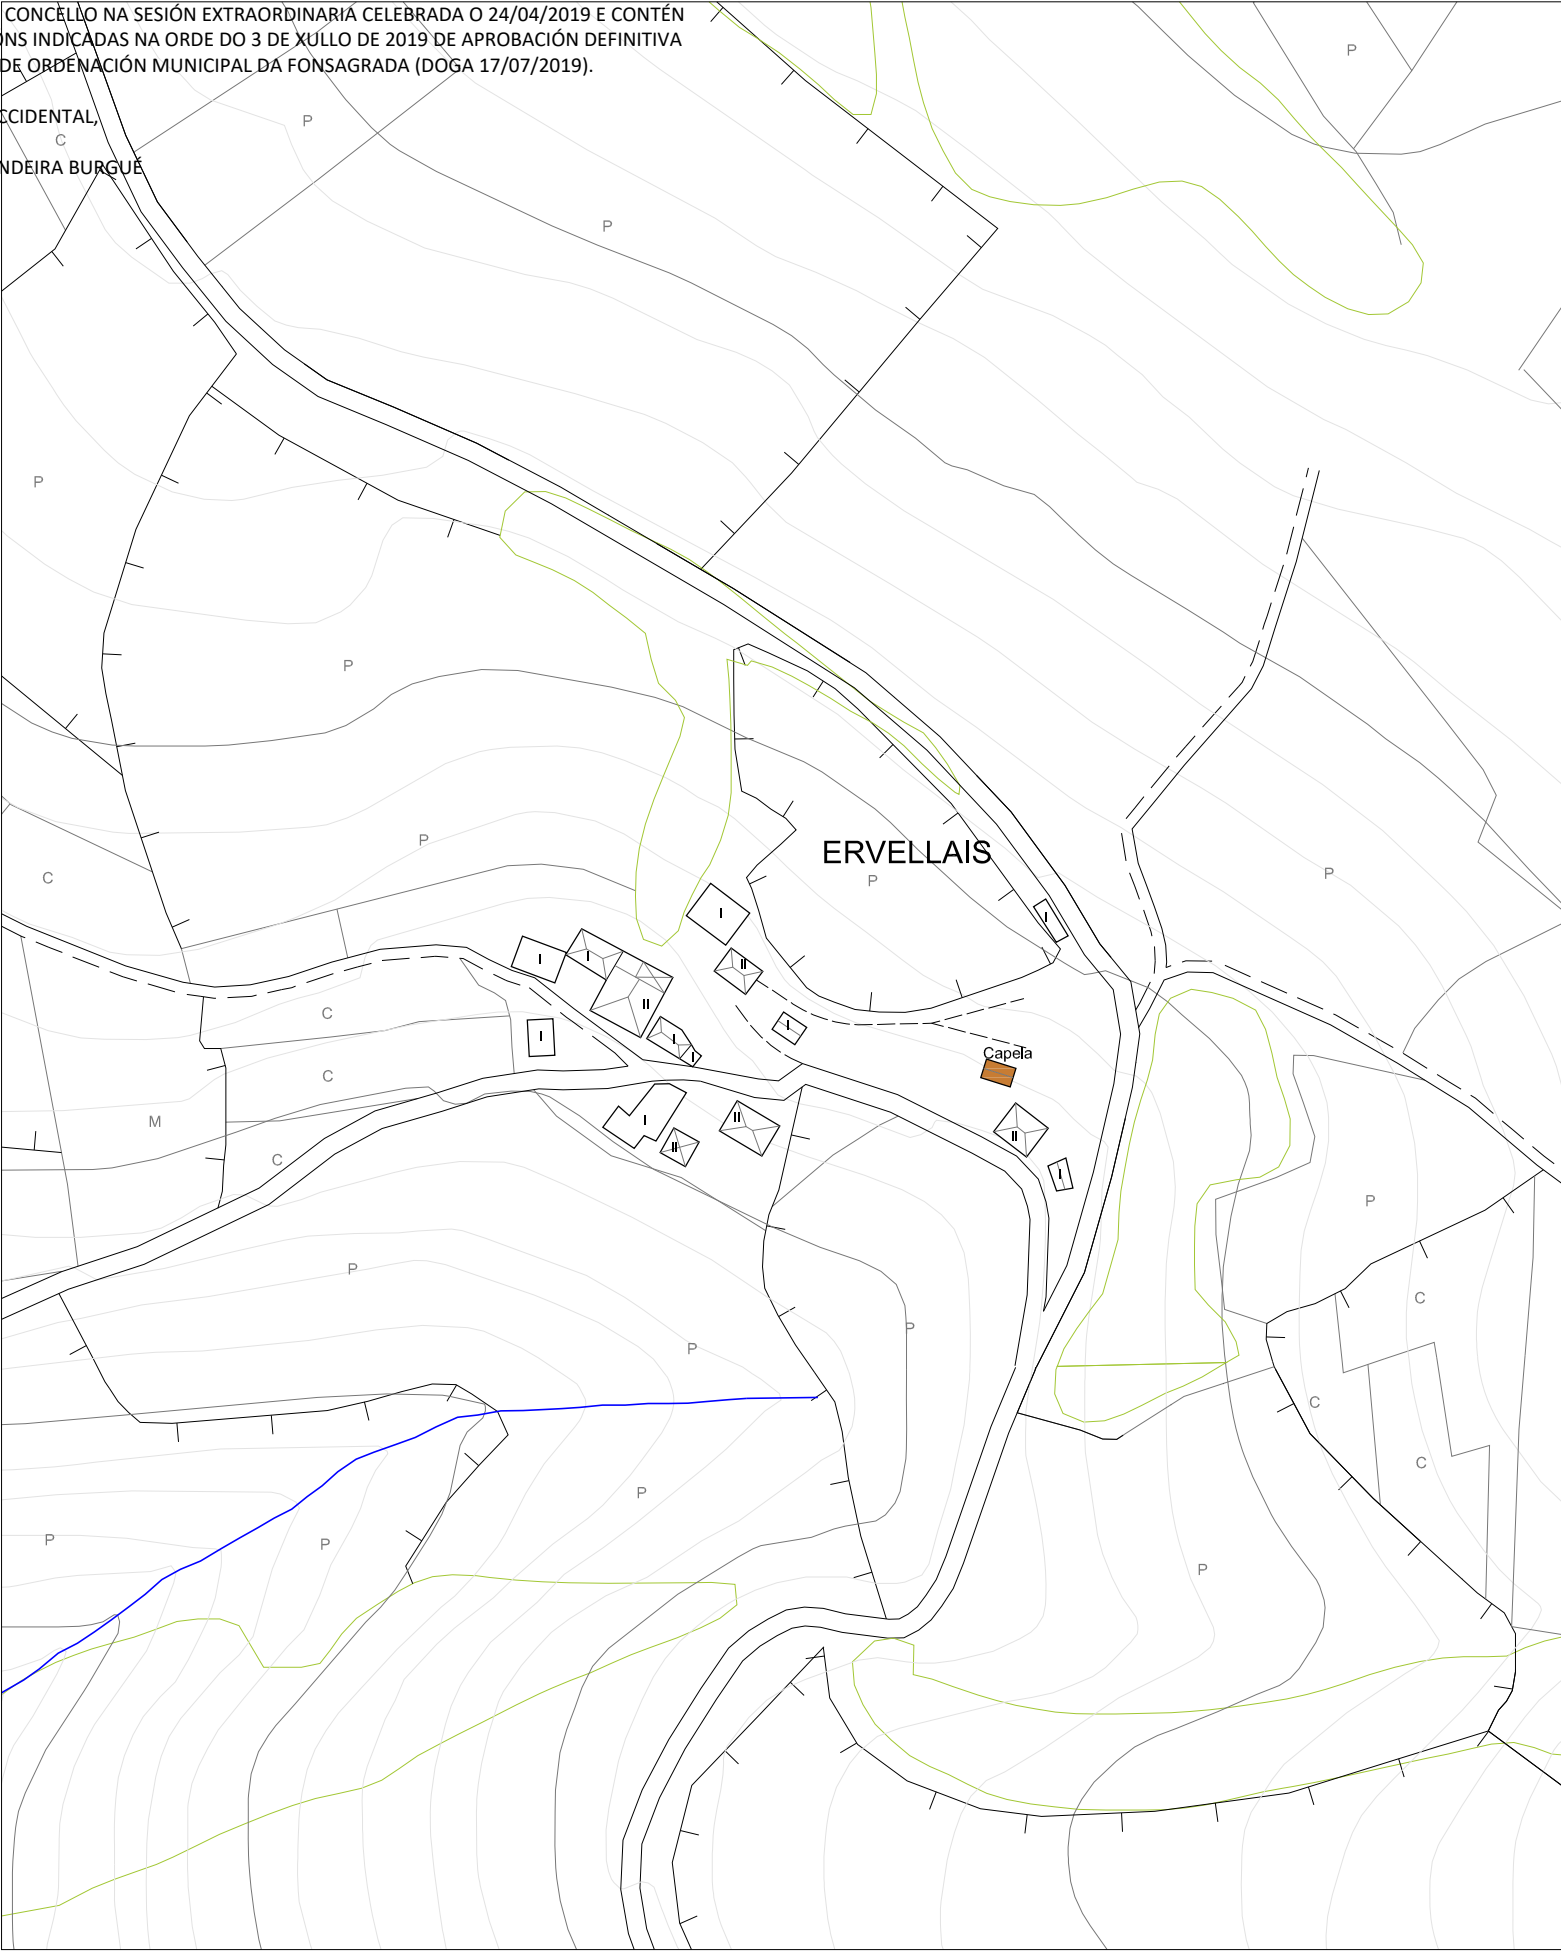



PLAN XERAL DE ORDENACIÓN MUNICIPAL
CONCELLO DE A FONSAGRADA

VIVENDA TRADICIONAL

VIVENDA NON TRADICIONAL

ANEXOS VIVENDA

EDIFICIO AGROPECUARIO TRADICIONAL

EDIFICIO AGROPECUARIO NOVO


EDIFICIO EN RUINA


EDIFICIO PÚBLICO


USOS TERCIARIOS


VIAIS ESTRUCTURANTES

VIVENDA TRADICIONAL TIPO

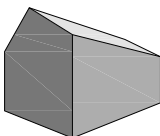

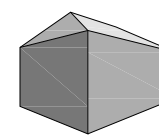

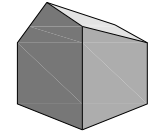

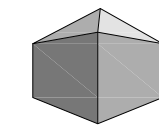

CLASIFICACIÓN ARQUITECTÓNICA

1ª CATEGORÍA Núcleo con alteración mínima nas edificacións tradicionais.	
2ª CATEGORÍA Núcleo con alteracións edificatorias inferiores ó 25% do total construído.	
3ª CATEGORÍA Núcleo con alteracións edificatorias inferiores ó 50% do total construído.	X
4ª CATEGORÍA Núcleo con escaso valor arquitectónico.	

INFRAESTRUCTURA VIARIA :

Rede Primaria Básica

Rede Secundaria

Rede Deputacións e Concello

Pistas asfaltadas

Camiños

ELECTRICIDADE

Liñas eléctricas media e alta tensión

Transformador

Alumeado

ABASTECIMENTO

Rede de abastecimento

Depósito de agua

Fontes e Pozos

SANEAMENTO

Rede de saneamiento

Punto de verquido

Depuración

ENTIDADES POBOACIONAIS - INFORMACIÓN

NÚCLEO	ERVELLAS	Nº PLANO:
PARROQUIA	ARROXO (S. Martín)	19/06-B
COORDENADAS	X: 660701 / Y: 4769947 / Z: 835	E: 1/2000 - 1/4000

DOGA, S.L.

ARQUITECTURA, TERRITORIO Y MEDIO AMBIENTE, S.L.

CARACTERÍSTICAS DEMOGRÁFICAS E PRODUCTIVAS


Nº DE HABITANTES		Nº DE VIVENDAS	4	TRADICIONAIS		Nº DE EDIFICIOS AGROPECUARIOS	11	TRADICIONAIS		3	ORIENTACIÓN PRODUCTIVA	AGROPECUARIA	X				
*Datos do IGE																	
ANO 2000	ANO 2014																
16	10			NON TRADICIONAIS				Ocupada						NON TRADICIONAIS		8	
								Segunda Vivenda									
				Baleira						x	INDUSTRIAL						
		RUINA															
				x													

OBSERVACIÓNS :

DILIXENCIA PARA FACER CONSTAR QUE ESTE DOCUMENTO FOI APROBADO PROVISIONALMENTE POLO PLENO DO CONCELLO NA SESIÓN EXTRAORDINARIA CELEBRADA O 24/04/2019 E CONTÉN AS MODIFICACIÓNS INDICADAS NA ORDE DO 3 DE XULLO DE 2019 DE APROBACIÓN DEFINITIVA DO PLAN XERAL DE ORDENACIÓN MUNICIPAL DA FONSAGRADA (DOGA 17/07/2019).

A SECRETARIA ACCIDENTAL,

ASDO.: OLGA LANDEIRA BURGUE

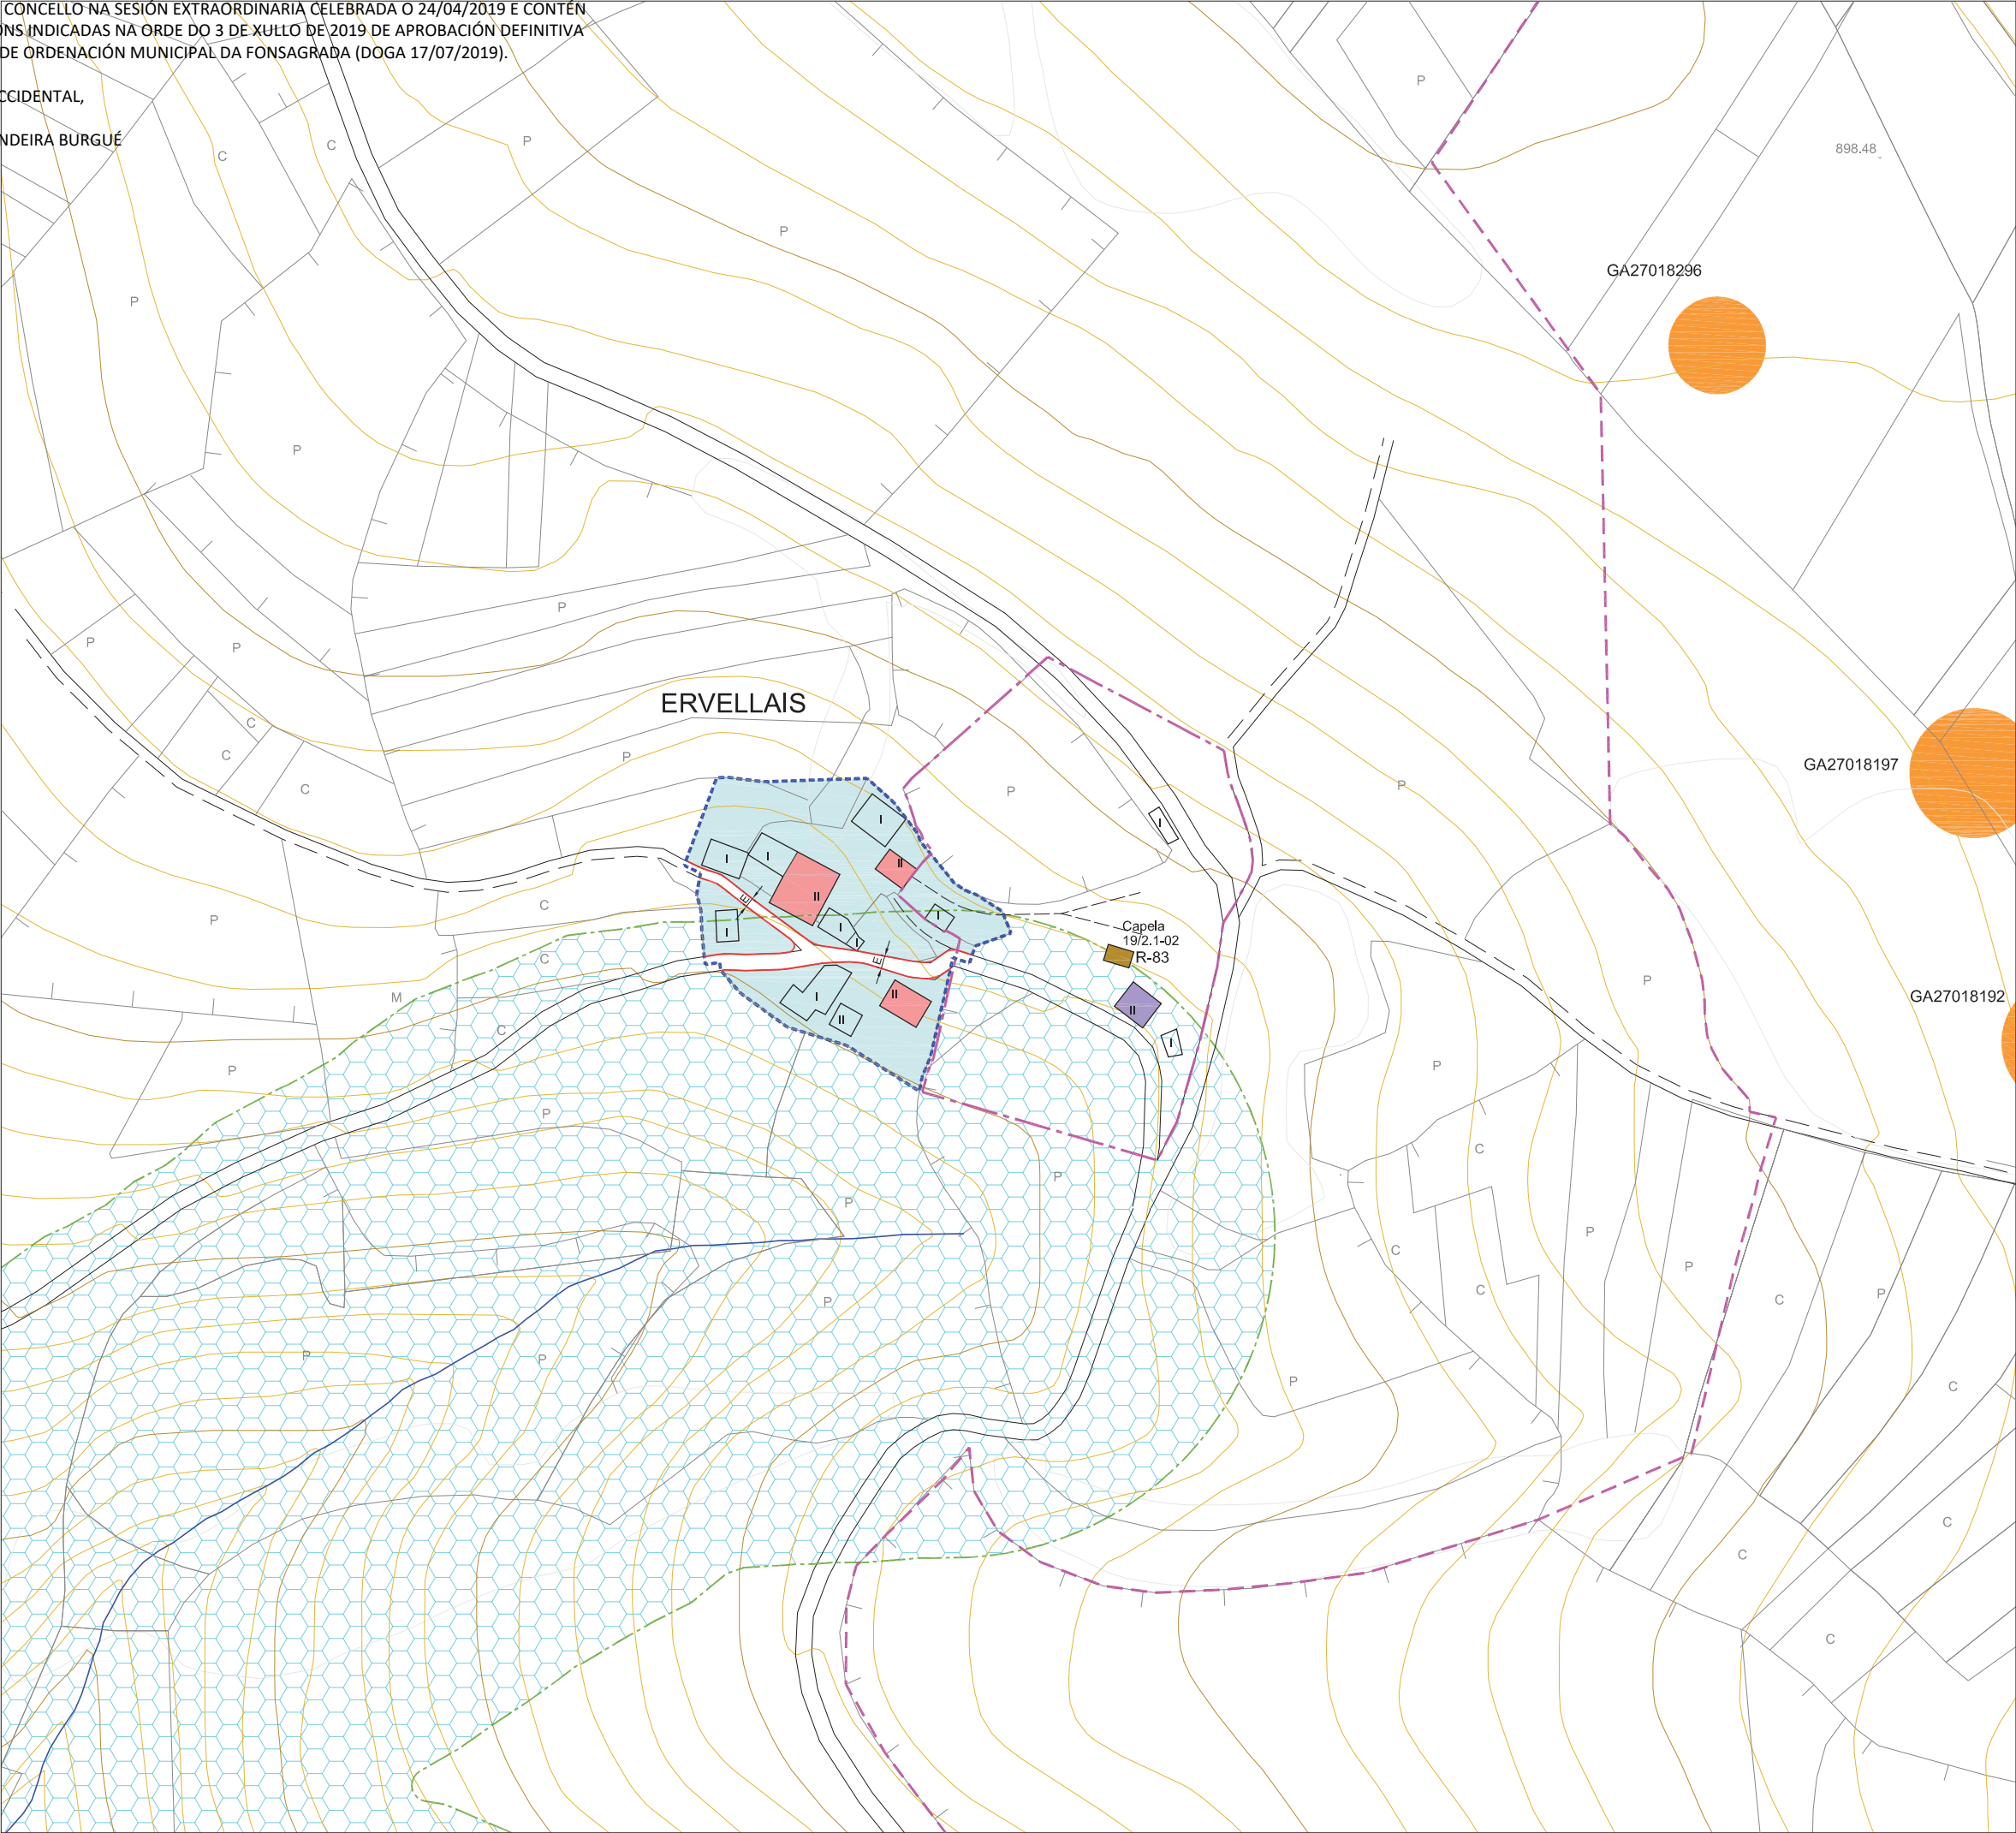

PLAN XERAL DE ORDENACIÓN MUNICIPAL
CONCELLO DE A FONSAGRADA

DELIMITACIÓN DO SOLO DE NÚCLEO RURAL
Superficie Núcleo : 5.904m2.

VIVENDA TRADICIONAL

VIVENDA NOVA

ORDENANZAS EN SOLO DE NÚCLEO RURAL

NÚCLEO RURAL TRADICIONAL
Nº de Viv. Existentes = 3
Nº Max. de Viv. Edificables = 0 / Parcela Min. = 600m2
Grao de consolidación do núcleo tradicional : 53%

DOTACIÓNS LOCAIS E SISTEMAS XERAIS

DOTACIÓN LOCAL

EQUIPAMENTOS COMUNITARIOS

ZONAS VERDES E ESPAZOS LIBRES

INFRAESTRUCTURAS E COMUNICACIÓNS

SISTEMA XERAL

ALIÑACIÓNS E RASANTES

ALIÑACIÓN DO VIAL

ALIÑACIÓN DO VIAL REGULARIZADA

ANCHO DO VIAL (E = Existente)

10

SOLO RÚSTICO DE PROTECCIÓN

S.R.P.E.N.
Solo Rústico Protección Espacios Naturais

S.R.P.A.U.
Solo Rústico Protección Augas

S.R.P.I.
Solo Rústico Protección Infraestructuras

LIÑA DE AFECCIÓN

PROTECCIÓN DE BENS CATALOGADOS

GA27018055
B.J.C.
PROTECCIÓN INTEGRAL G-I

GA27018054
XACEMENTOS ARQUEOLÓXICOS
PROTECCIÓN INTEGRAL GII-1

2.1-05
ELEMENTO CATALOGADO

CONTORNO DE PROTECCIÓN GII-2

CONTORNO DE PROTECCIÓN G-III

CONTORNO DE PROTECCIÓN DO ELEMENTO CATALOGADO

CAMIÑO PRIMITIVO

VESTIXIOS HISTÓRICOS

PROTECCIÓN DO CAMIÑO (30 m.)

TERRITORIO HISTÓRICO

DELIMITACIÓN DE NÚCLEOS RURAIS


NÚCLEO	ERVELLAIS	Nº PLANO:
PARROQUIA	ARROXO (S. Martín)	19/03
COORDENADAS	X: 660701 / Y: 4769947 / Z: 835	E: 1/2000

ARQUITECTURA, TERRITORIO Y MEDIO AMBIENTE, SL.

DYEGA S.L.

DILIXENCIA PARA FACER CONSTAR QUE ESTE DOCUMENTO FOI APROBADO PROVISIONALMENTE POLO PLENO DO CONCELLO NA SESIÓN EXTRAORDINARIA CELEBRADA O 24/04/2019 E CONTÉN AS MODIFICACIÓNS INDICADAS NA ORDE DO 3 DE XULLO DE 2019 DE APROBACIÓN DEFINITIVA DO PLAN XERAL DE ORDENACIÓN MUNICIPAL DA FONSAGRADA (DOGA 17/07/2019).

A SECRETARIA ACCIDENTAL,
ASDO.: OLGA LANDEIRA BURGUE

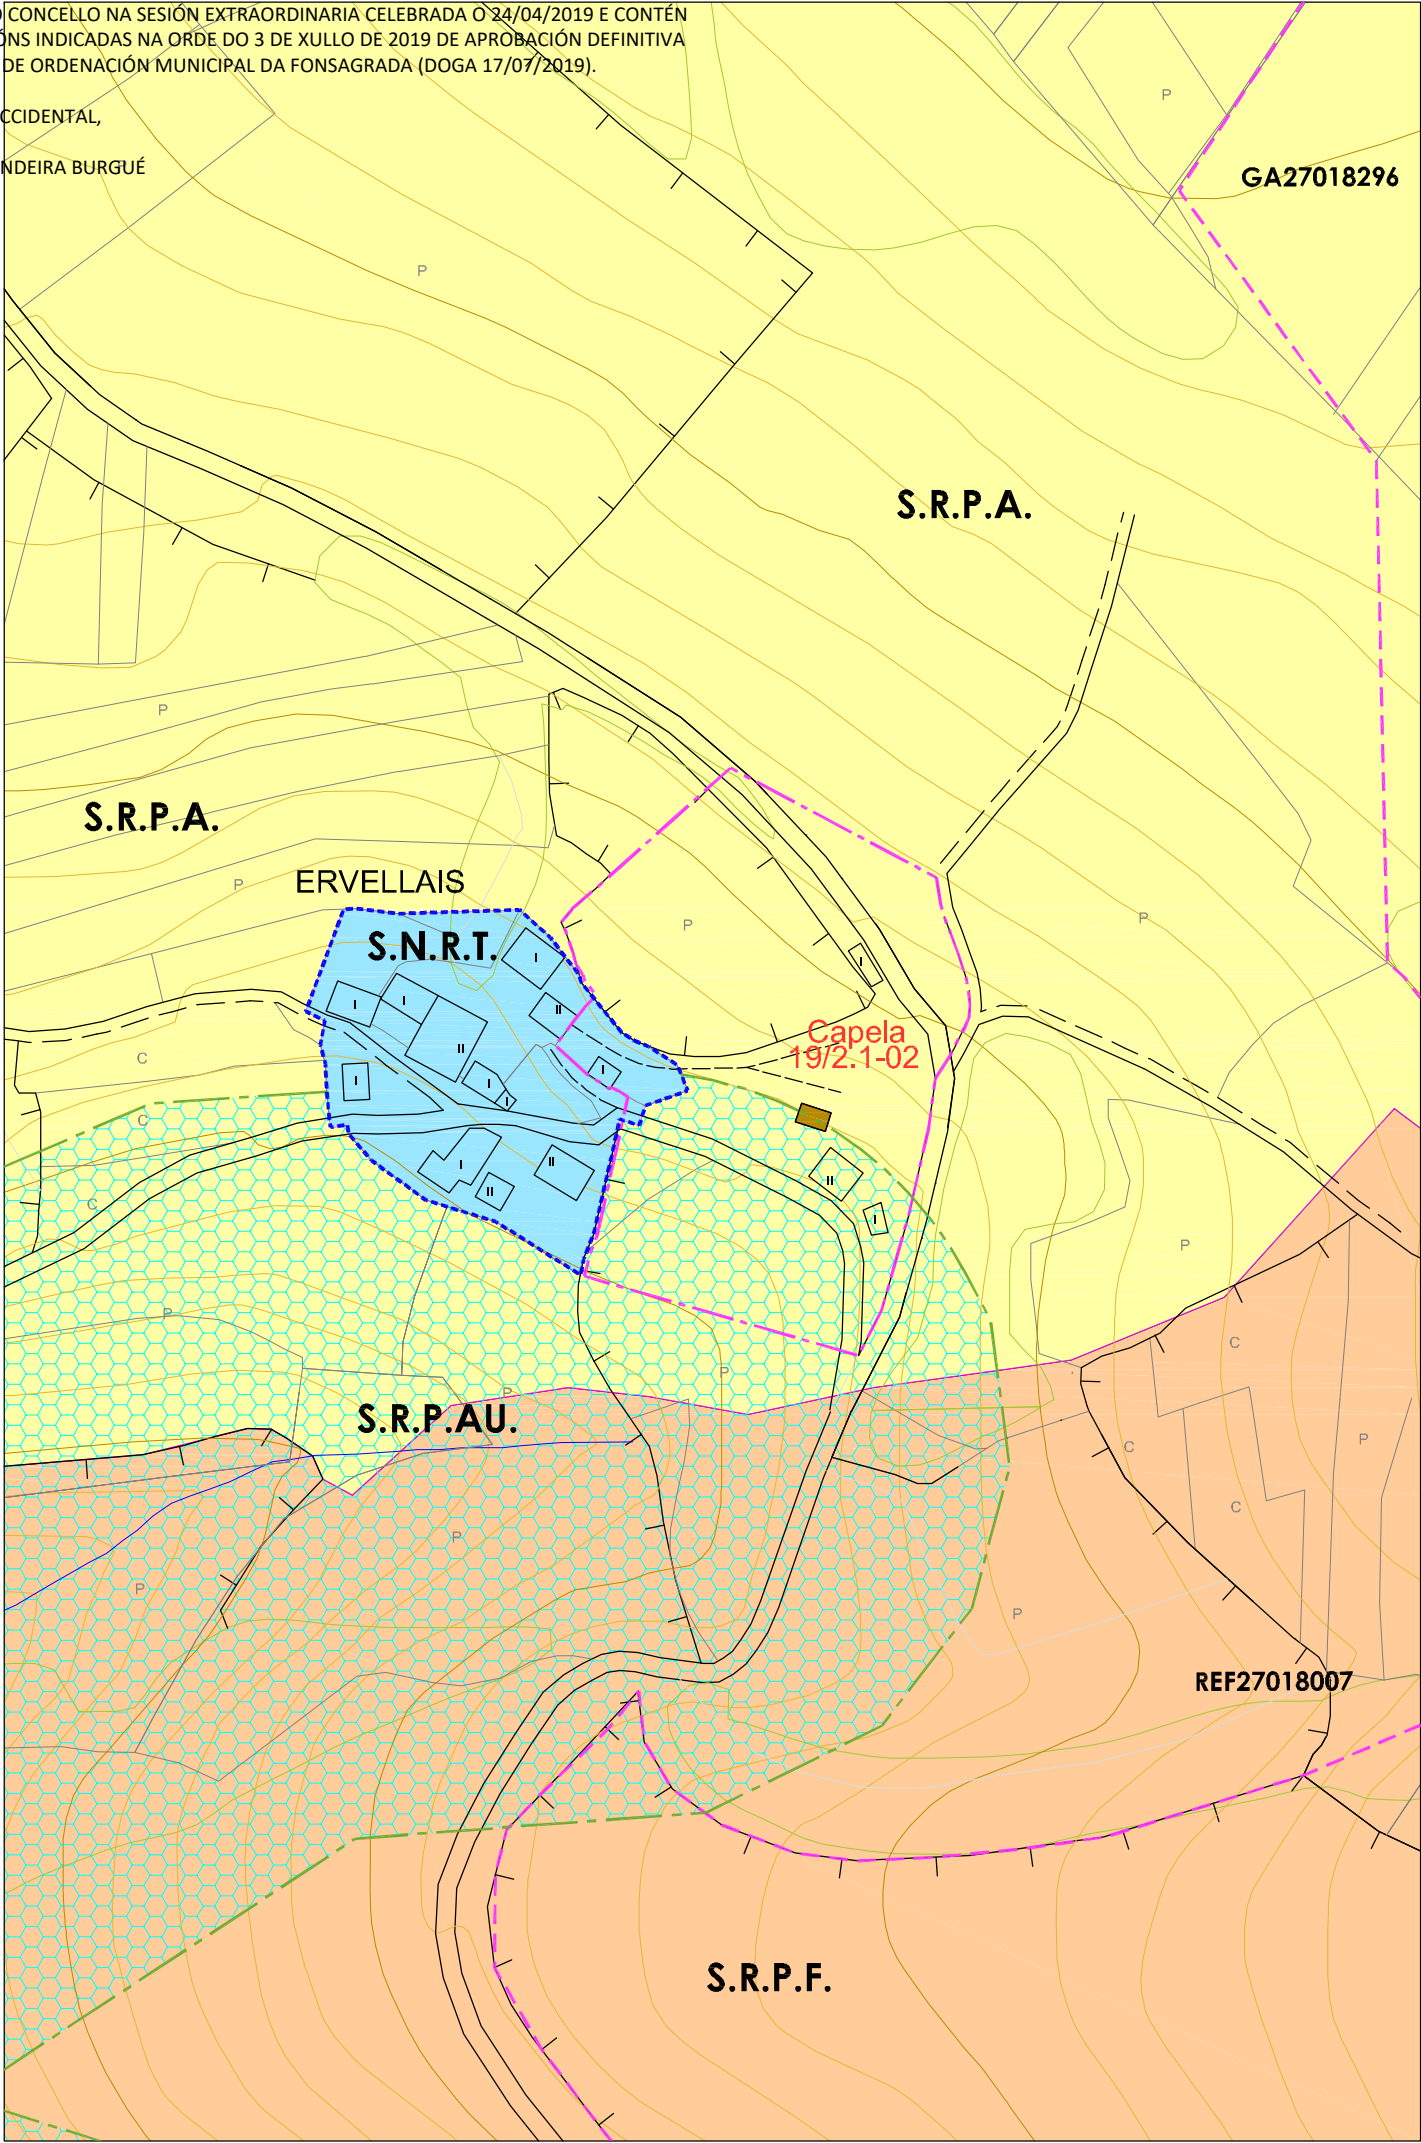

PLAN XERAL DE ORDENACIÓN MUNICIPAL
CONCELLO DE A FONSAGRADA

Nº DE HOJA: 07454

CATÁLOGO DE BENS PROTEXIDOS

ARQUITECTURA RELIXIOSA

SITUACIÓN E ACCESO : Atópase no núcleo de Ervellais. O acceso é bo.

ADSCRIPCIÓN TIPOLÓXICA : Arquitectura relixiosa tradicional

PROTECCIÓN : INTEGRAL

CONSERVACIÓN : Boa.

TITULARIDADE: Privada

ORDENANZA: Solo Rústico Protección Agropecuaria.

DESCRICIÓN: Capela restaurada recentemente situada no núcleo de Ervellais á que se accede por medio de un camiño de terra.
Planta rectangular de 8 x 5 m., pequeno cabido previo ó acceso. Na fachada principal hai dúas pequenas xanelas que dan luz ó interior e un cruz de ferro cravada á estrutura da cuberta.
Muros de mampostería de xisto enfoscados en morteiro de cemento e pintados de branco na fachada principal. Cuberta a dúas augas de lousa e estrutura de vigas de madeira.
Poden observarse tres fiadas de ladrillo nos laterais, o que parece indicar que durante a restauración aumentouse a altura do edificio.

OBRAS PERMITIDAS: Mantemento, Conservación, Restauración e Consolidación.

MEDIDADES DE PROTECCIÓN E MELLORAS:
- Revogado de muros de mampostería e ladrillo
- Conservación e mantemento

GA27018055

B.I.C.

PROTECCIÓN INTEGRAL G4

GA27018054

XACEMENTOS ARQUEOLÓXICOS

PROTECCIÓN INTEGRAL G4-I

2.1-05

ELEMENTO CATALOGADO

CONTORNO DE PROTECCIÓN G4-I2

CONTORNO DE PROTECCIÓN G4-II

CONTORNO DE PROTECCIÓN DO BEN CATALOGADO

CAMIÑO PRIMITIVO

VESTIDOS HISTÓRICOS

PROTECCIÓN DO CAMIÑO (30 m.)

TERRITORIO HISTÓRICO

CAPELA DE ERVELLAIS

Núcleo	ERVELLAIS		
Parroquia	ARROXO (S. Martín)		
Coordenadas UTM	X : 660766	Y : 4769943	Z : 820
Escala : 1/2000	Ref. : 19 / 2.1-02		

DISEÑO, S.L.

ARQUITECTURA, TERRITORIO Y MEDIO AMBIENTE, S.L.