

DILIXENCIA PARA FACER CONSTAR QUE ESTE DOCUMENTO FOI APROBADO PROVISIONALMENTE POLO PLENO DO CONCELLO NA SESIÓN EXTRAORDINARIA CELEBRADA O 24/04/2019 E CONTÉN AS MODIFICACIÓNS INDICADAS NA ORDE DO 3 DE XULLO DE 2019 DE APROBACIÓN DEFINITIVA DO PLAN XERAL DE ORDENACIÓN MUNICIPAL DA FONSAGRADA (DOGA 17/07/2019).


A SECRETARIA ACCIDENTAL,


ASDO.: OLGA LANDEIRA BURGUE





PLAN XERAL DE ORDENACIÓN MUNICIPAL
CONCELLO DE A FONSAGRADA

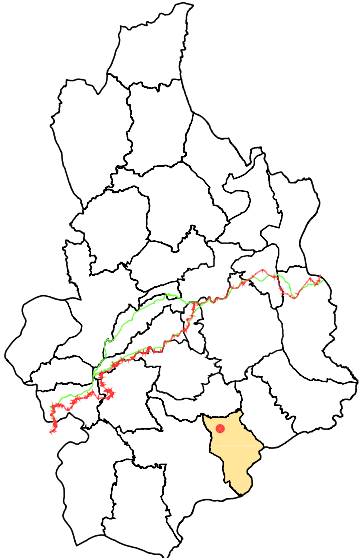

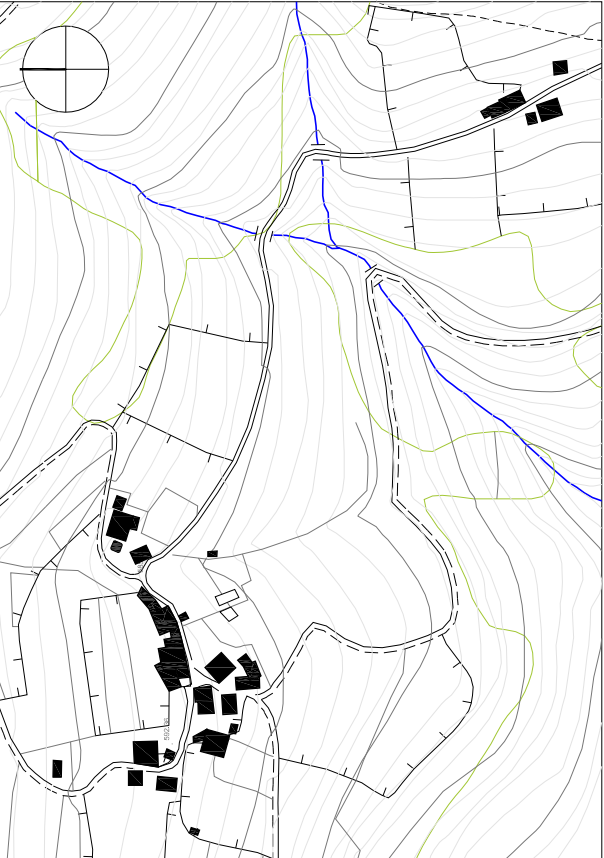

CARACTERÍSTICAS MORFO-ESTRUTURAIS E DE SITUACIÓN		
Distancia á Capital do Concello	1-2 Kilómetros	
	2-4 Kilómetros	
	4-6 Kilómetros	
	>6 Kilómetros	X
Disposición Topográfica	Montaña	
	Media ladeira	X
	Val	
Estrutura morfolóxica	Nuclear con caserio denso	
	Nuclear con caserio claro	X
	Polinuclear con caserio denso	
	Polinuclear con caserio claro	
	Nuclear en nebulosa	

ENTIDADES POBOACIONAIS - INFORMACIÓN




NÚCLEO	NOVÍO	Nº PLANO: 19/07-A
PARROQUIA	ARROXO (S. Martín)	
COORDENADAS	X: 659117 / Y: 4769750 / Z: 590	E: 1/2000

DIVEGA, S.L.
ARQUITECTURA, TERRITORIO Y MEDIO AMBIENTE, S.L.

DILIXENCIA PARA FACER CONSTAR QUE ESTE DOCUMENTO FOI APROBADO PROVISIONALMENTE POLO PLENO DO CONCELLO NA SESIÓN EXTRAORDINARIA CELEBRADA O 24/04/2019 E CONTÉN AS MODIFICACIÓNS INDICADAS NA ORDE DO 3 DE XULLO DE 2019 DE APROBACIÓN DEFINITIVA DO PLAN XERAL DE ORDENACIÓN MUNICIPAL DA FONSAGRADA (DOGA 17/07/2019).

A SECRETARIA ACCIDENTAL,

ASDO.: OLGA LANDEIRA BURGUE

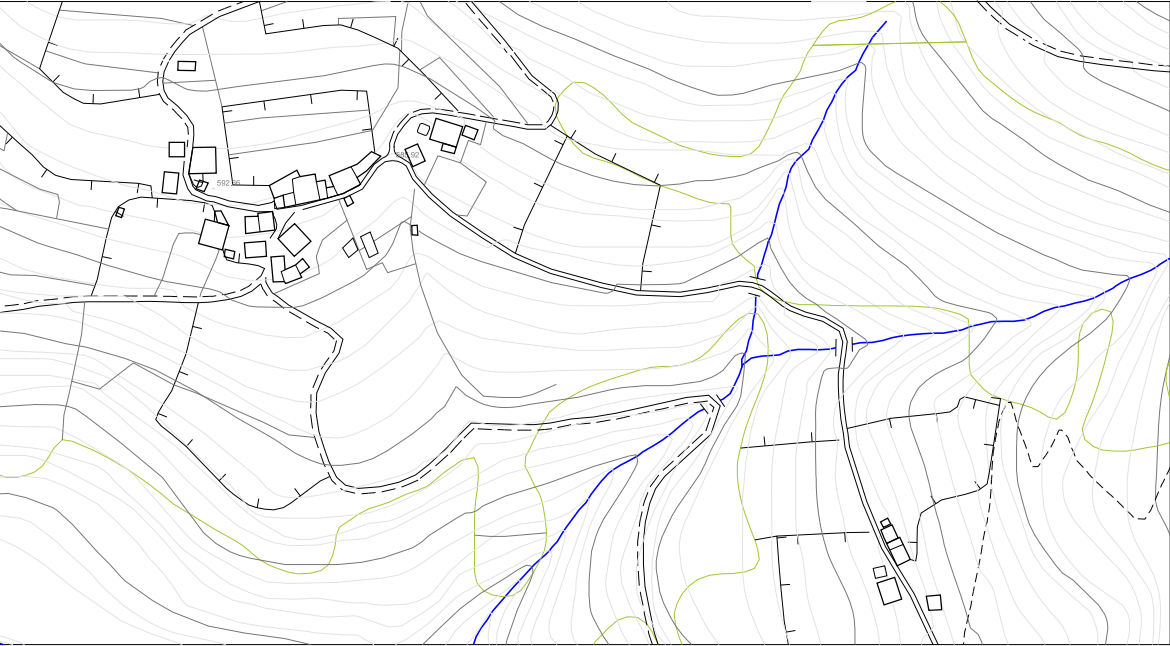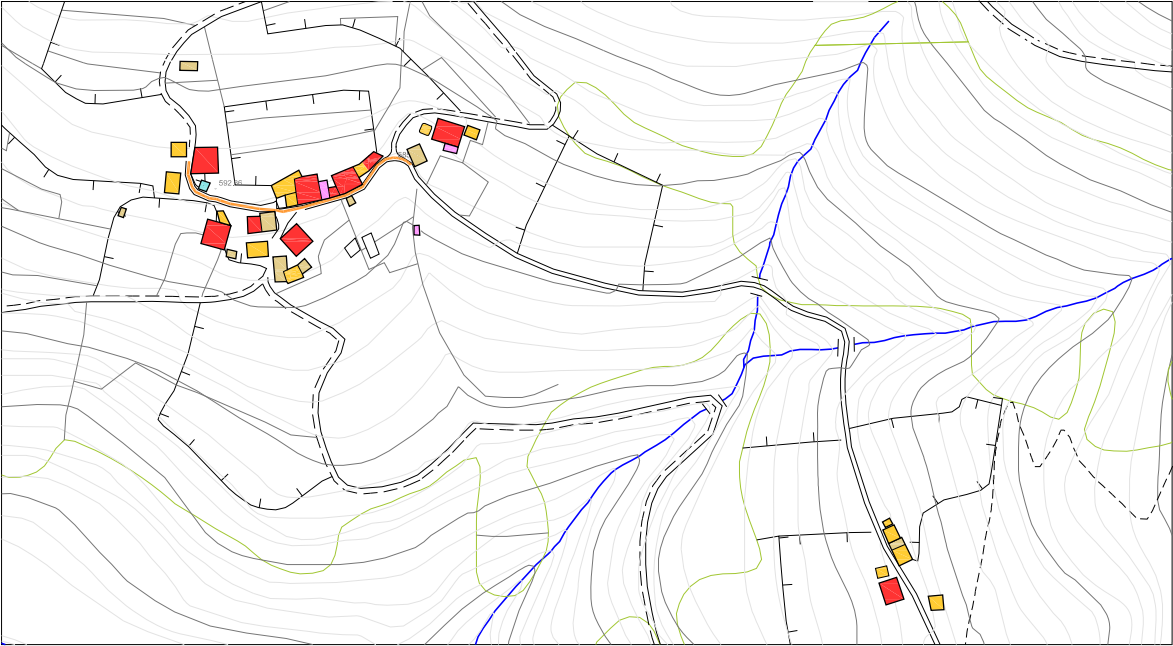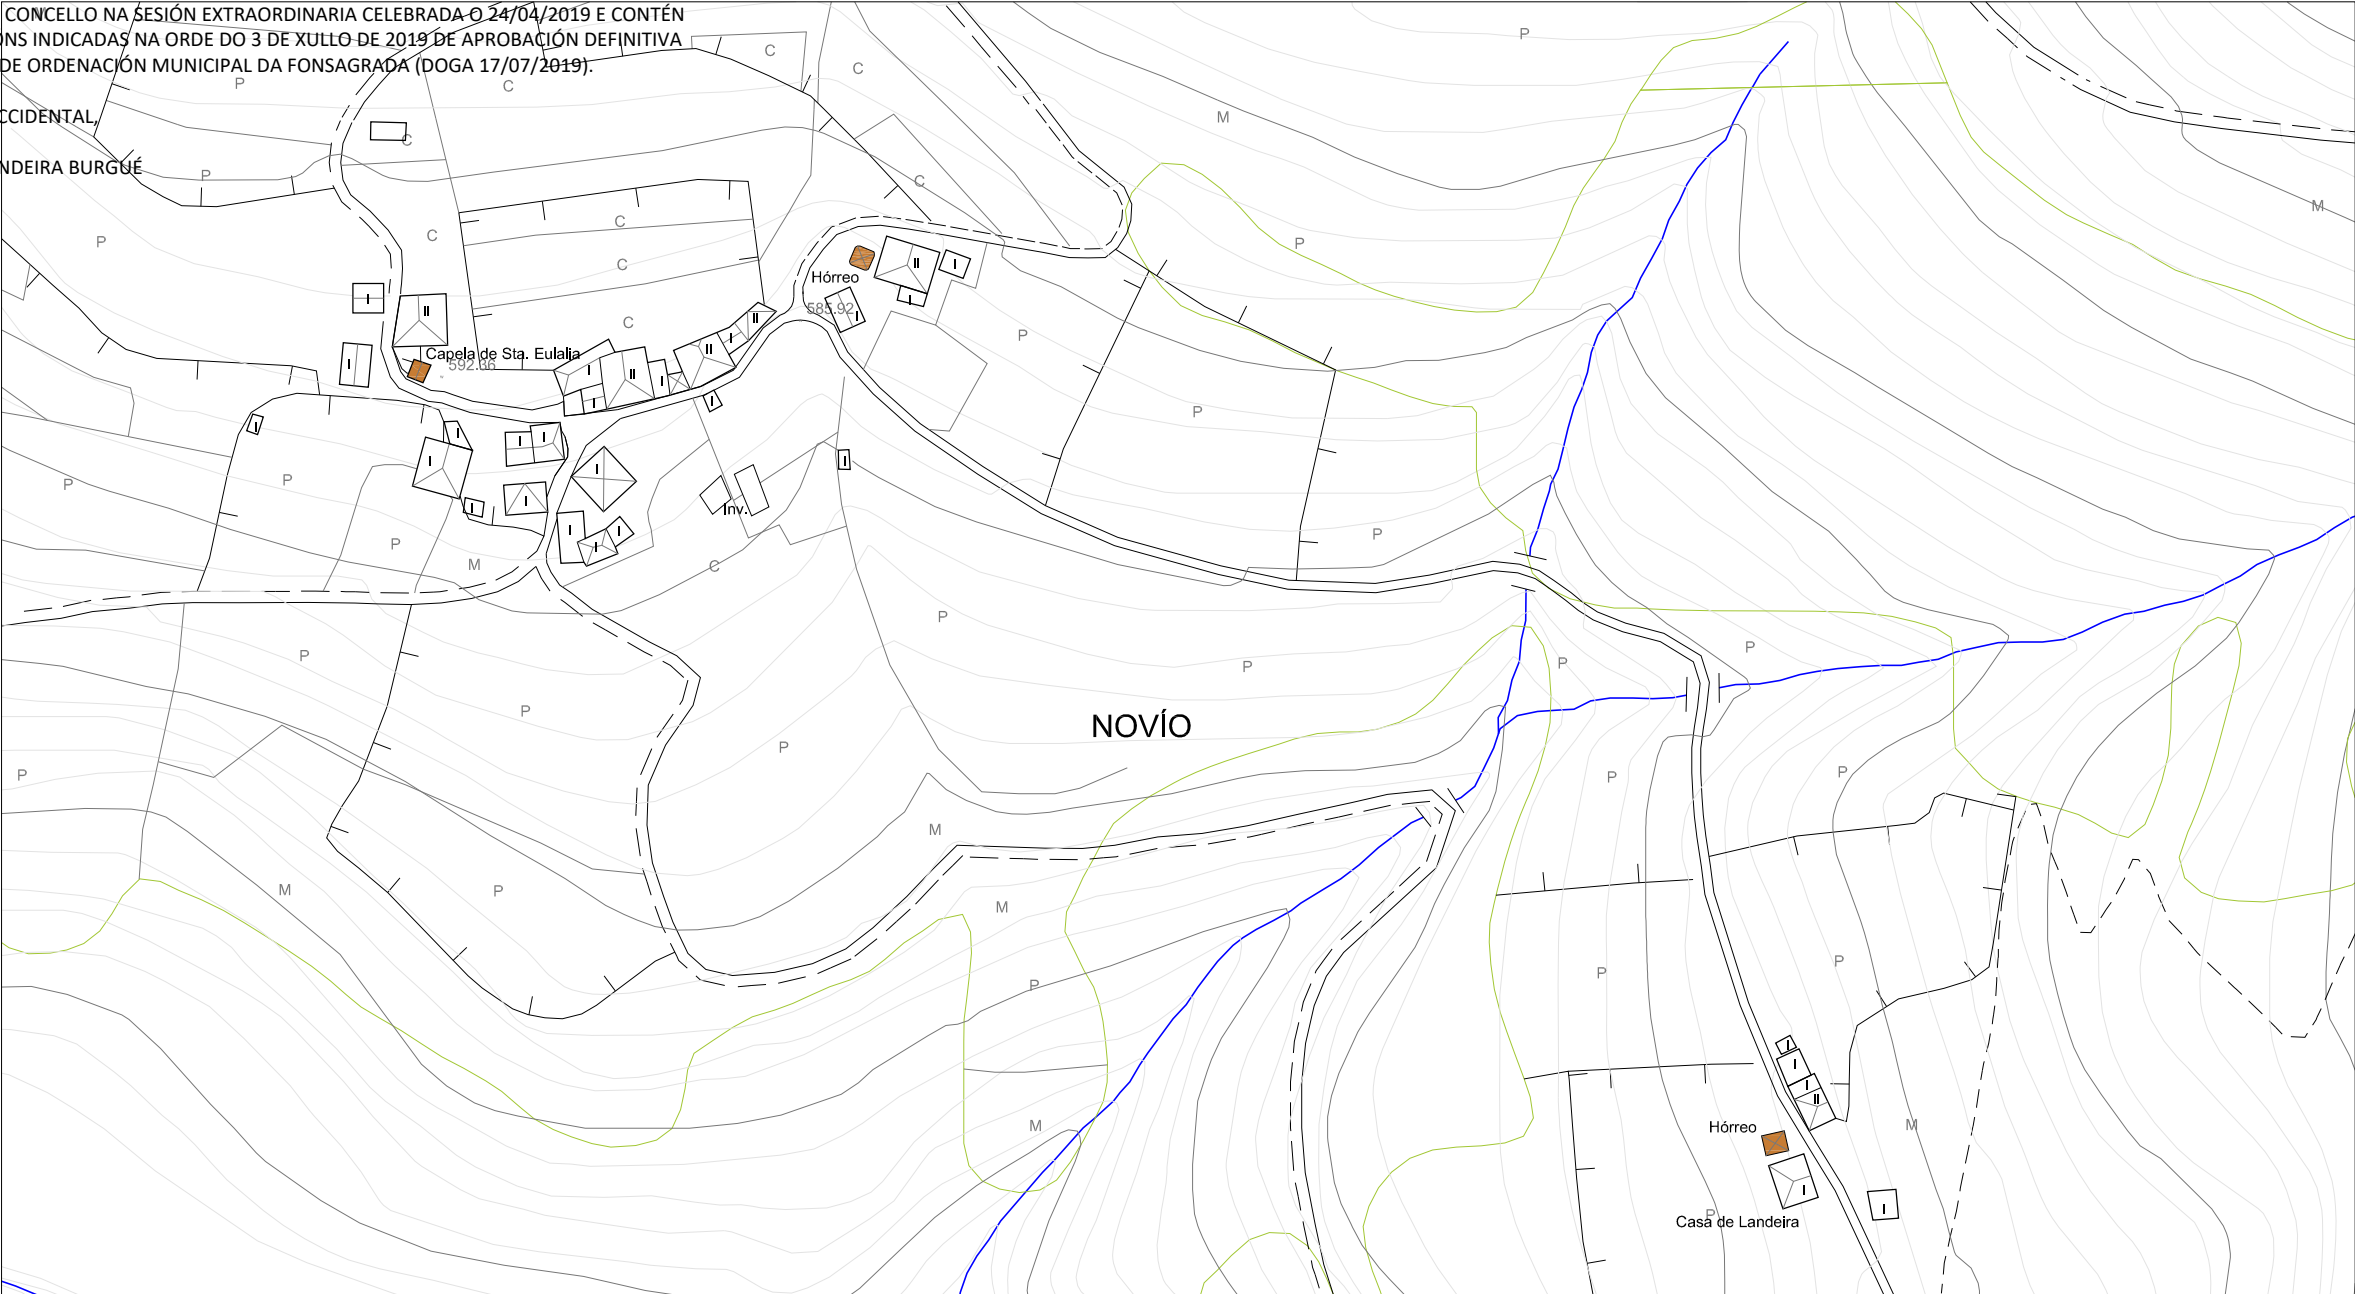

	VIVENDA TRADICIONAL		EDIFICIO AGROPECUARIO TRADICIONAL		EDIFICIO PÚBLICO
	VIVENDA NON TRADICIONAL		EDIFICIO AGROPECUARIO NOVO		USOS TERCIARIOS
	ANEXOS VIVENDA		EDIFICIO EN RUINA		VIAIS ESTRUCTURANTES

INFRAESTRUCTURA VIARIA :	
	Rede Primaria Básica
	Rede Secundaria
	Rede Deputacións e Concello
	Pistas asfaltadas
	Camiños





ABASTECIMENTO :	
	Rede de abastecimiento
	Depósito de agua
	Fontes e Pozos
SANEAMENTO :	
	Rede de saneamiento
	Punto de verquido
	Depuración

ELECTRICIDADE :	
	Liñas eléctricas media e alta tensión
	Transformador
	Alumeado



PLAN XERAL DE ORDENACIÓN MUNICIPAL
CONCELLO DE A FONSAGRADA

VIVENDA TRADICIONAL TIPO

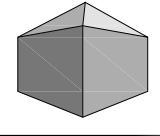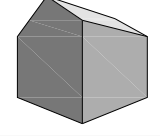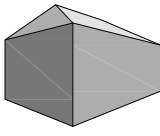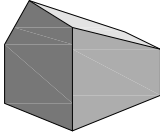

CLASIFICACIÓN ARQUITECTÓNICA

1ª CATEGORÍA Núcleo con alteración mínima nas edificacións tradicionais.	
2ª CATEGORÍA Núcleo con alteracións edificatorias inferiores ó 25% do total construído.	
3ª CATEGORÍA Núcleo con alteracións edificatorias inferiores ó 50% do total construído.	X
4ª CATEGORÍA Núcleo con escaso valor arquitectónico.	

CARACTERÍSTICAS DEMOGRÁFICAS E PRODUCTIVAS


Nº DE HABITANTES *Datos do IGE			
ANO 2000 : 28	ANO 2014 : 10		
Nº DE VIVENDAS 9	TRADICIONAIS	Ocupada	6
		Segunda Vivenda	3
		Baleira	x
	NON TRADICIONAIS	Ocupada	x
		Segunda Vivenda	x
		Baleira	x
	RUINA		x
Nº DE EDIFICIOS AGROPECUARIOS 19	TRADICIONAIS		10
	NON TRADICIONAIS		9
	RUINA		x
ORIENTACIÓN PRODUCTIVA	AGROPECUARIA		X
	AGROFORESTAL		
	SERVICIOS		
	INDUSTRIAL		

OBSERVACIÓNS :

ENTIDADES POBOACIONAIS - INFORMACIÓN			
NÚCLEO	NOVÍO		Nº PLANO:
PARROQUIA	ARROXO (S. Martín)		19/07-B
COORDENADAS	X: 659117 / Y: 4769750 / Z: 590		E: 1/2000 - 1/4000
DIVEGA, S.L. ARQUITECTURA, TERRITORIO Y MEDIO AMBIENTE, S.L.			

DILIXENCIA PARA FACER CONSTAR QUE ESTE DOCUMENTO FOI APROBADO PROVISIONALMENTE POLO PLENO DO CONCELLO NA SESIÓN EXTRAORDINARIA CELEBRADA O 24/04/2019 E CONTÉN AS MODIFICACIÓNS INDICADAS NA ORDE DO 3 DE XULLO DE 2019 DE APROBACIÓN DEFINITIVA DO PLAN XERAL DE ORDENACIÓN MUNICIPAL DA FONSAGRADA (DOGA 17/07/2019).

A SECRETARIA ACCIDENTAL,
ASDO.: OLGA LANDEIRA BURGUE

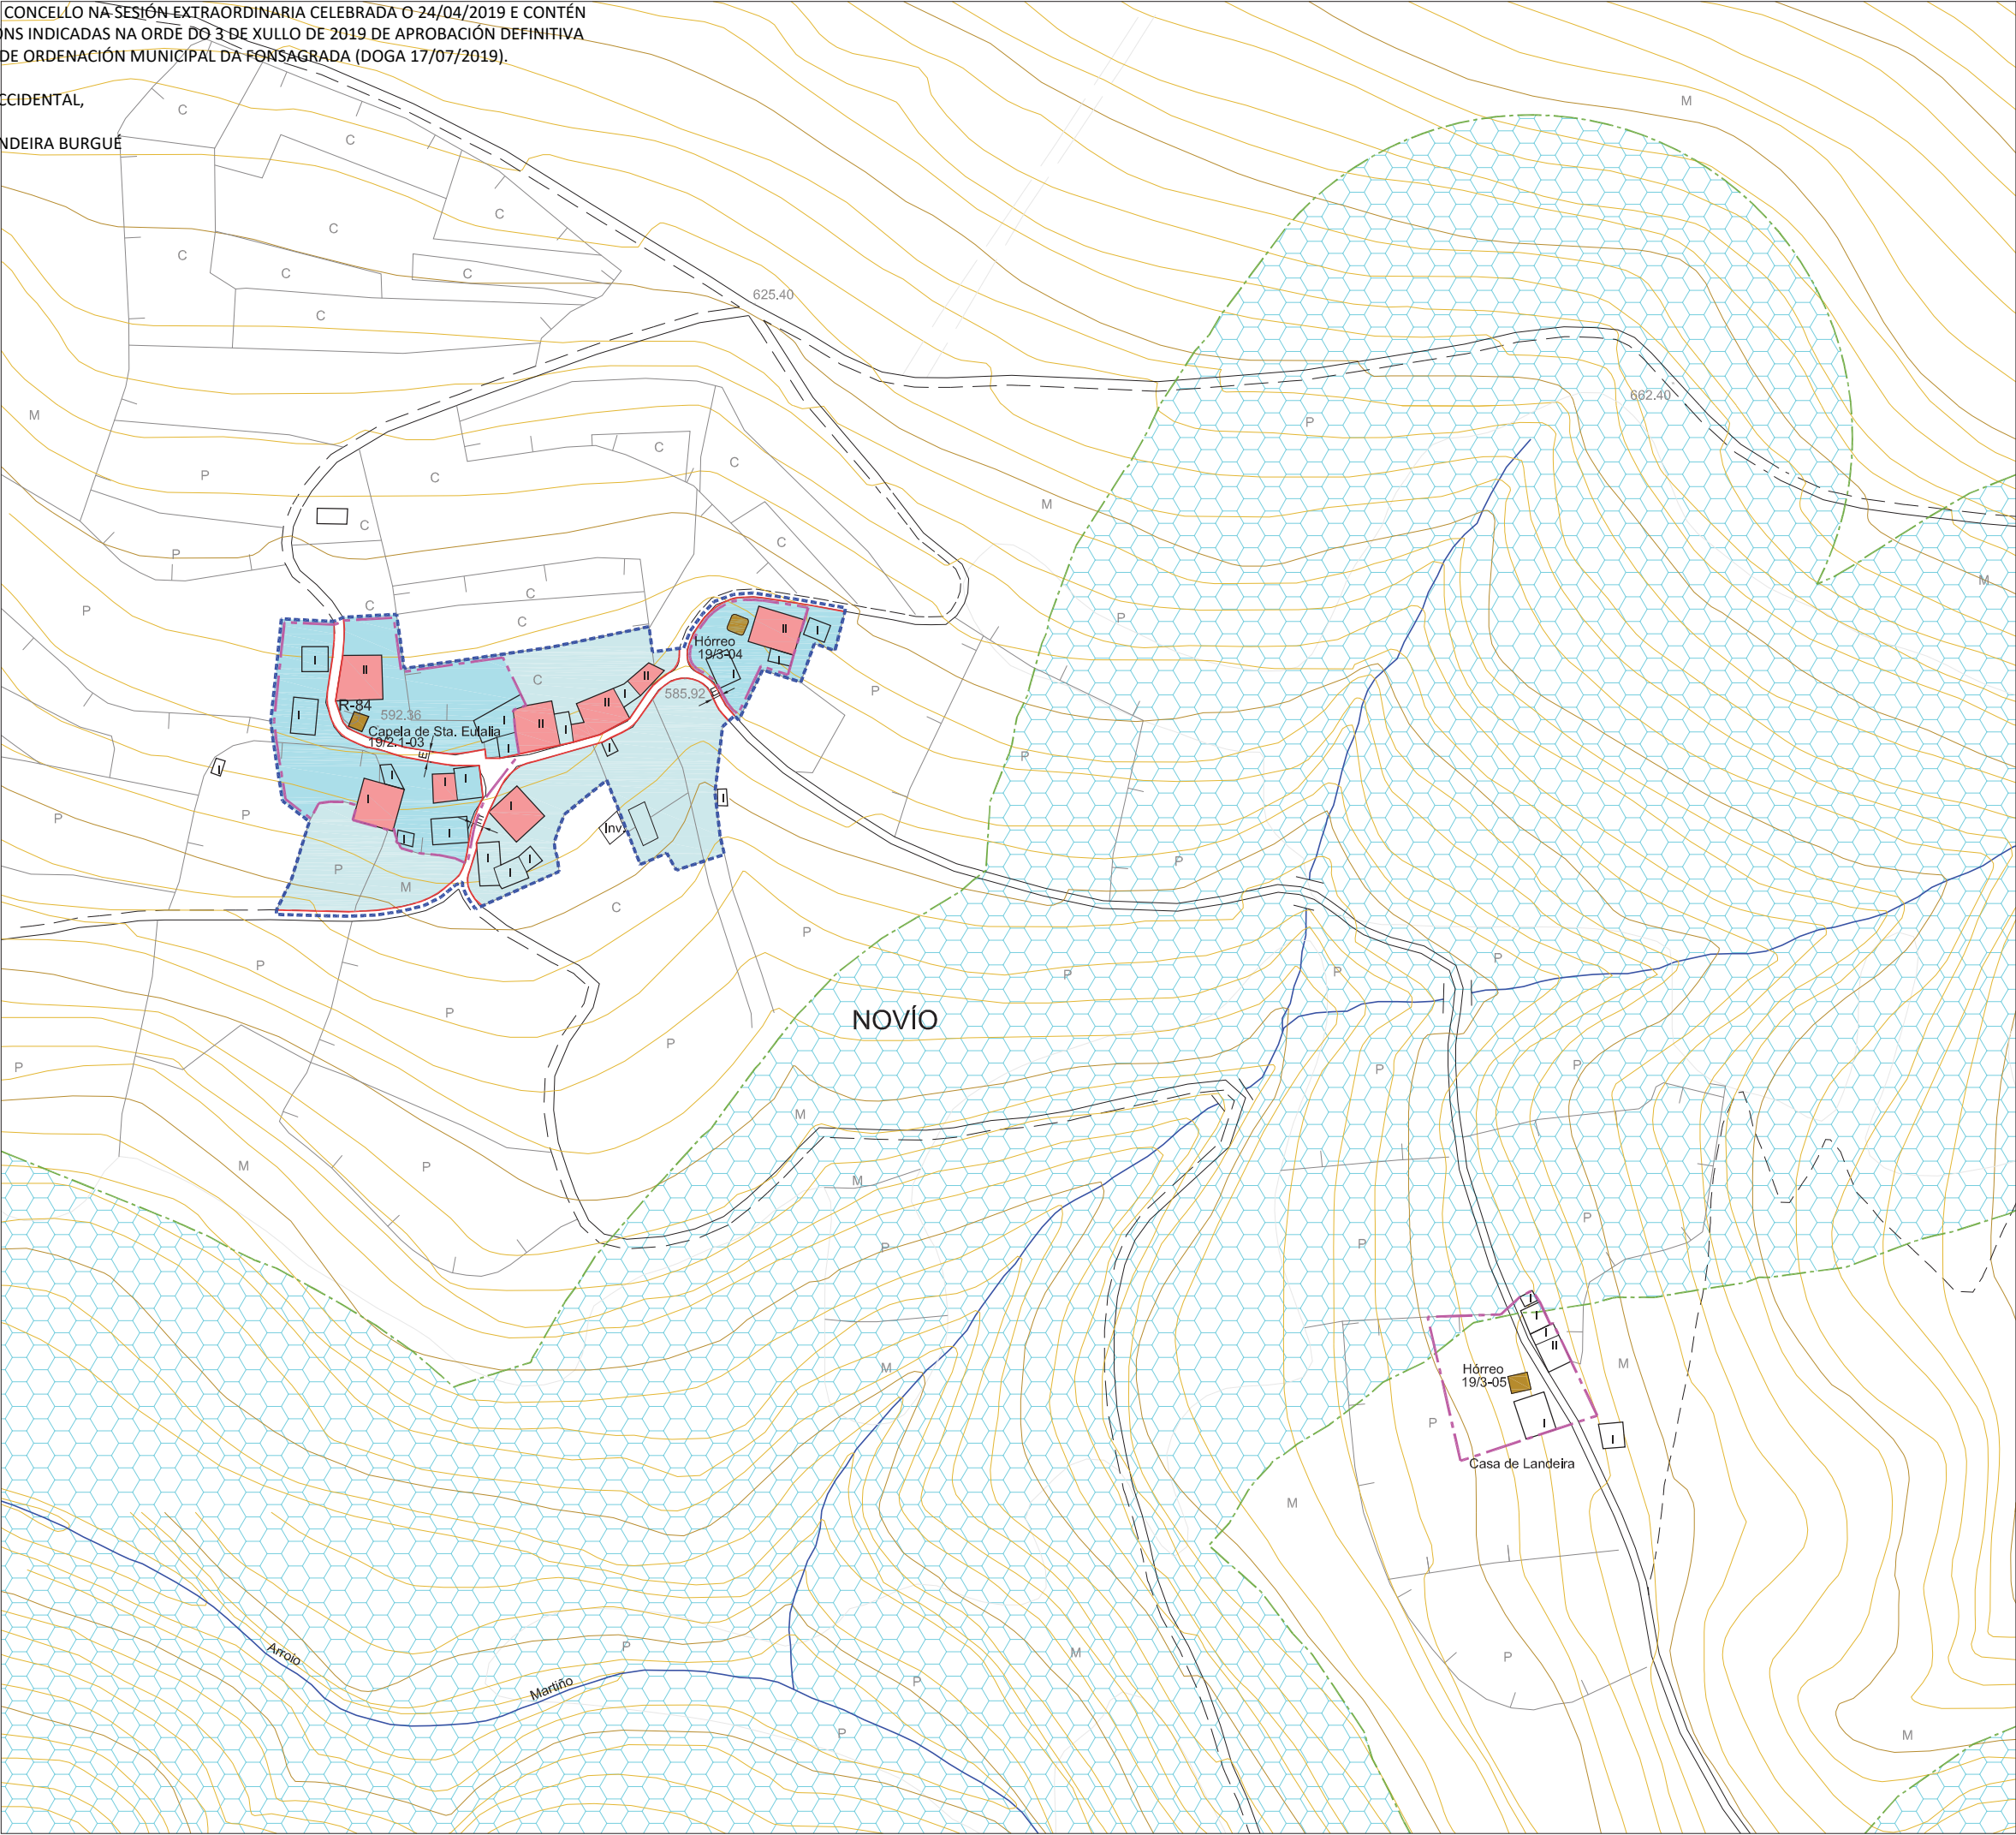

PLAN XERAL DE ORDENACIÓN MUNICIPAL
CONCELLO DE A FONSAGRADA

DELIMITACIÓN DO SOLO DE NÚCLEO RURAL
Superficie Núcleo : 10.905m2.

VIVENDA TRADICIONAL

VIVENDA NOVA

ORDENANZAS EN SOLO DE NÚCLEO RURAL

NÚCLEO RURAL TRADICIONAL

NÚCLEO RURAL TRADICIONAL - PROTECCIÓN

Nº de Viv. Existentes = 8

Nº Max. de Viv. Edificables = 3 / Parcela Min. = 600m2

Grao de consolidación do núcleo tradicional : 77%

DOTACIÓNS LOCAIS E SISTEMAS XERAIS

DOTACIÓN LOCAL

EQUIPAMENTOS COMUNITARIOS
R: Relixioso:R-84=23m2.

ZONAS VERDES E ESPAZOS LIBRES

INFRAESTRUTURAS E COMUNICACIÓNS

SISTEMA XERAL

ALIÑACIÓNS E RASANTES

ALIÑACIÓN DO VIAL

ALIÑACIÓN DO VIAL REGULARIZADA

ANCHO DO VIAL (E = Existente)

SOLO RÚSTICO DE PROTECCIÓN

S.R.P.E.N.
Solo Rústico Protección
Espacios Naturais

S.R.P.A.U.
Solo Rústico Protección
Aguas

S.R.P.I.
Solo Rústico Protección Infraestructuras

LIÑA DE AFECCIÓN

PROTECCIÓN DE BENS CATALOGADOS

GA27018055
B.I.C.
PROTECCIÓN INTEGRAL G-I

GA27018054
XACEMENTOS ARQUEOLÓXICOS
PROTECCIÓN INTEGRAL GII-1

2.1-05
ELEMENTO CATALOGADO

CONTORNO DE PROTECCIÓN GII-2

CONTORNO DE PROTECCIÓN G-III

CONTORNO DE PROTECCIÓN DO ELEMENTO CATALOGADO

CAMIÑO PRIMITIVO

VESTIXIOS HISTÓRICOS

PROTECCIÓN DO CAMIÑO (30 m.)

TERRITORIO HISTÓRICO

DELIMITACIÓN DE NÚCLEOS RURAIS

NÚCLEO

NOVÍO

PARROQUIA

ARROXO (S. Martín)

COORDENADAS

X: 659117 / Y: 4769750 / Z: 590

Nº PLANO:


19/04

E: 1/2000

ARQUITECTURA, TERRITORIO Y MEDIO AMBIENTE, S.L.

DILIXENCIA PARA FACER CONSTAR QUE ESTE DOCUMENTO FOI APROBADO PROVISIONALMENTE POLO PLENO DO CONCELLO NA SESIÓN EXTRAORDINARIA CELEBRADA O 24/04/2019 E CONTÉN AS MODIFICACIÓNS INDICADAS NA ORDE DO 3 DE XULLO DE 2019 DE APROBACIÓN DEFINITIVA DO PLAN XERAL DE ORDENACIÓN MUNICIPAL DA FONSAGRADA (DOGA 17/07/2019).

A SECRETARIA ACCIDENTAL,
ASDO.: OLGA LANDEIRA BURGUE

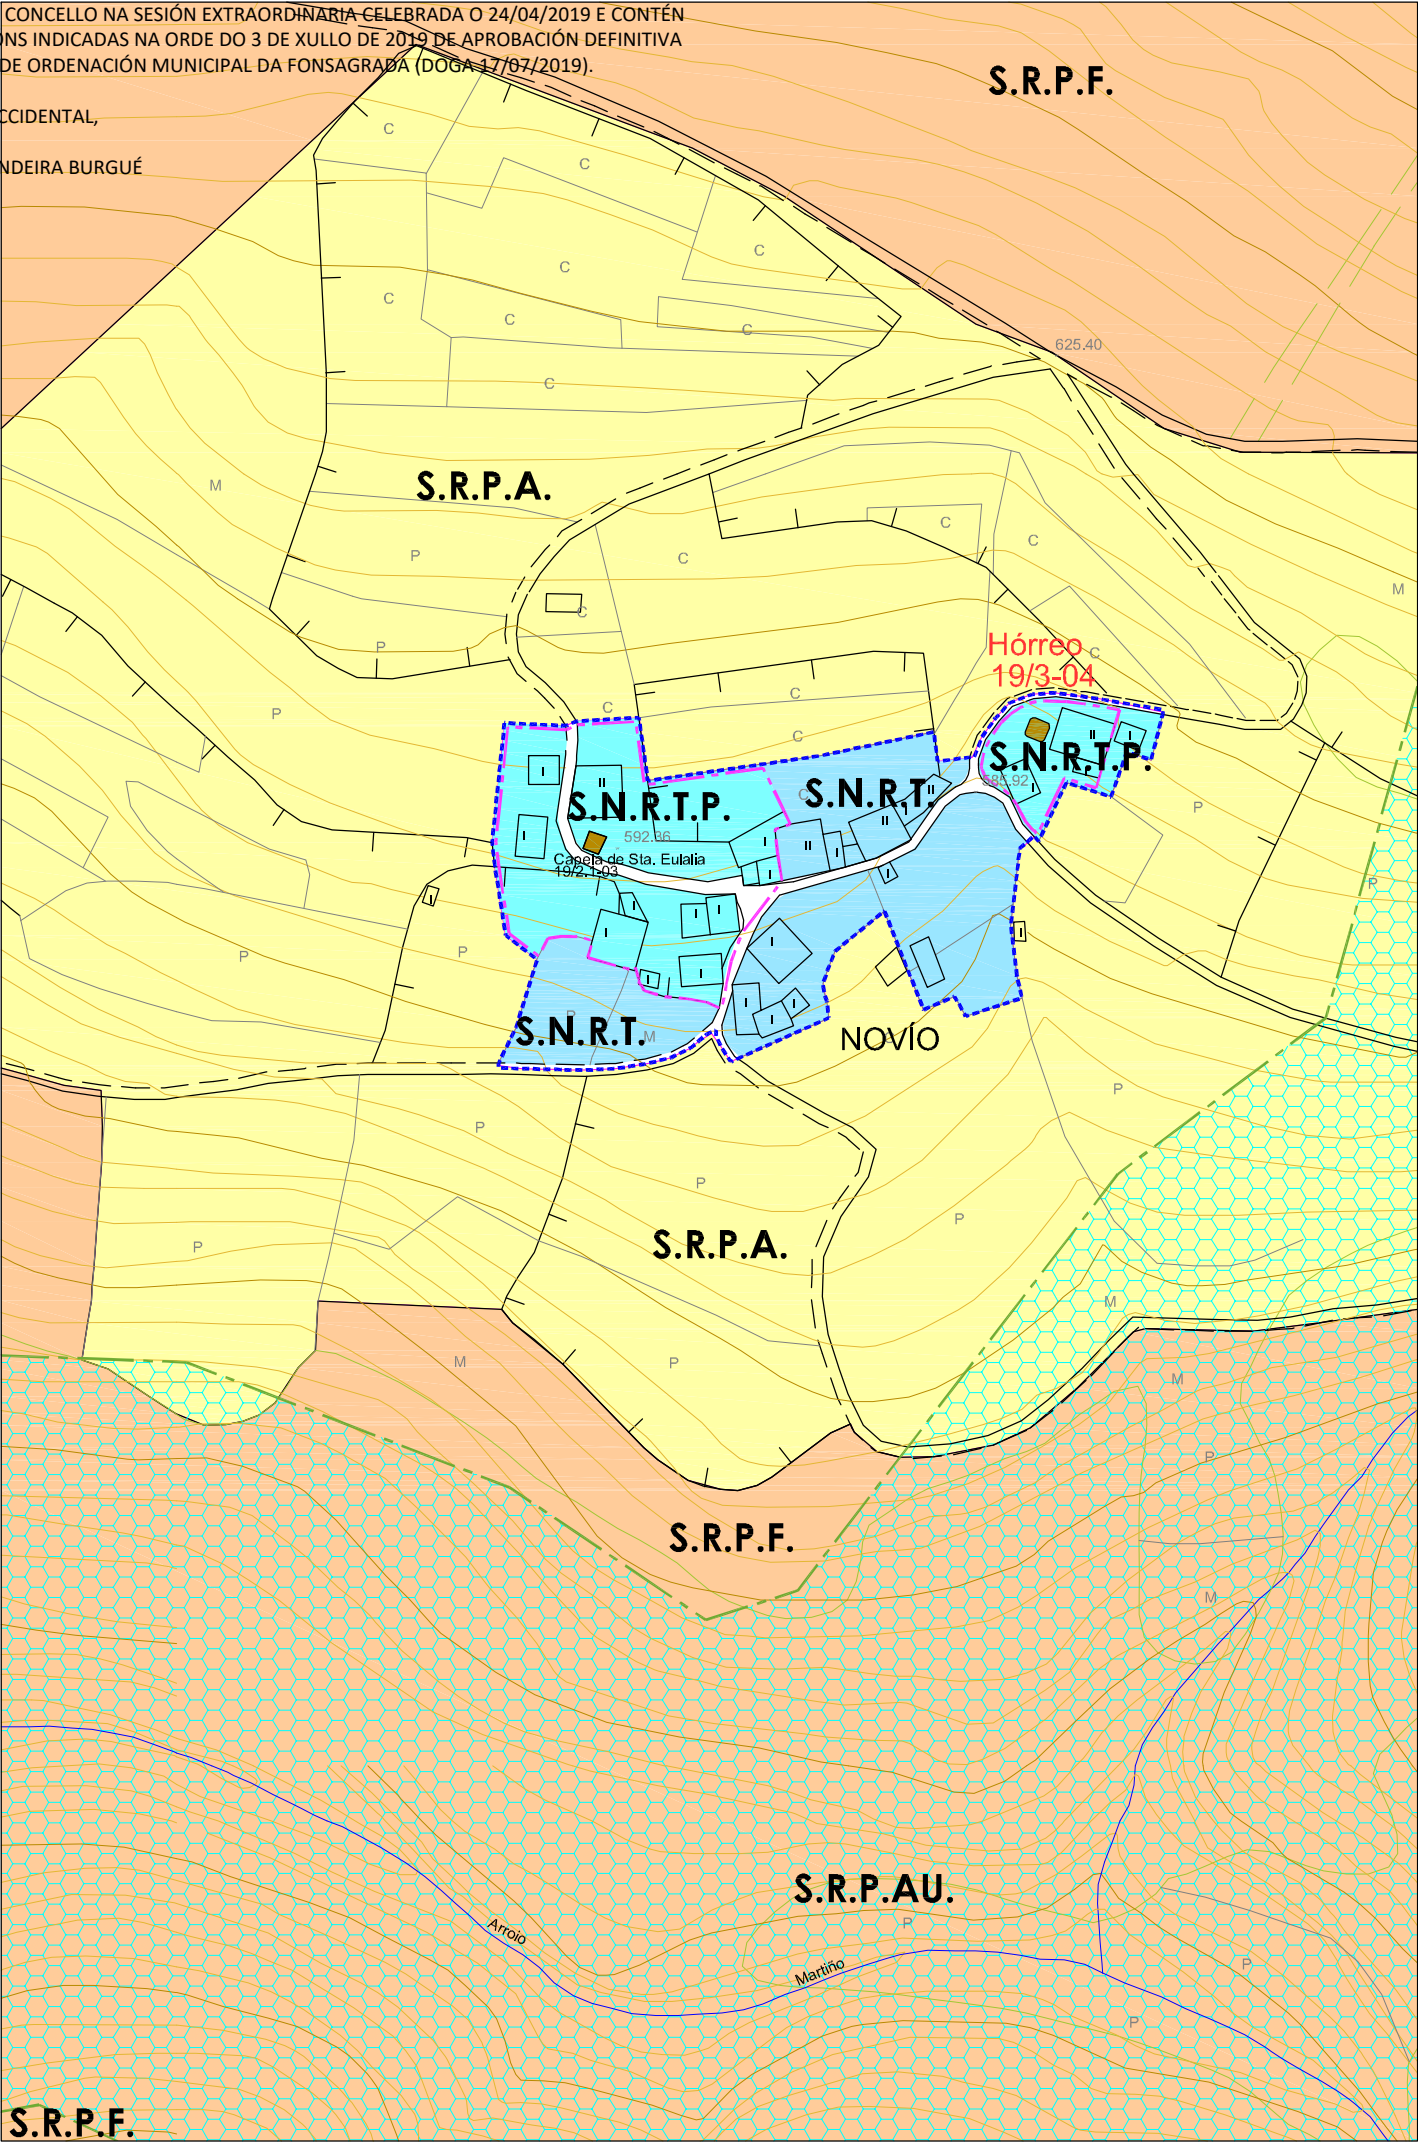

PLAN XERAL DE ORDENACIÓN MUNICIPAL
CONCELLO DE A FONSAGRADA

Nº DE HOJA: 07464

CATÁLOGO DE BENS PROTEXIDOS

CONSTRUCCIÓN ETNOGRÁFICAS

SITUACIÓN E ACCESO : Atópase no núcleo de Novío. O acceso é bo.

ADSCRIPCIÓN TIPOLÓXICA : Hórreo Asturiano-Lucense

PROTECCIÓN : INTEGRAL

CONSERVACIÓN : Regular

TITULARIDADE: Privada

ORDENANZA: Solo Núcleo Rural Tradicional Protección.

DESCRIÓN: Edificación situada preto dun vial público no núcleo de Novío. Hórreo sobre catro pés de madeira apoiados en dúas pilastras e nun murete de mampostería de xisto. O espazo debaixo da cámara úsase para garda-lo carro, a leña ou os apeiros de labranza. A cámara aséntase sobre a grade, que apoia nos tornarratos, formada por catro traves de considerable sección e por un peche de táboas de madeira colocadas en vertical. Conta cun corredor perimetral aberto. Ten unha única porta de acceso, situada nun dos lados, entregándose na parte superior a outro conxunto de traves que apoian nos esteos que forman os esquinais que soportan todo o peso da cuberta. Cuberta de palla con estrutura de vigas de madeira.

OBRAS PERMITIDAS: Mantemento, Conservación, Restauración e Consolidación.

MEDIDAS DE PROTECCIÓN E MELLORAS:
- Tratamento de madeiras.

GA27018055

S.I.C.

PROTECCIÓN INTEGRAL G-I

GA27018054

XACEMENTOS ARQUEOLÓXICOS

PROTECCIÓN INTEGRAL G-II

2.1-05

ELEMENTO CATALOGADO

CONTORNO DE PROTECCIÓN G-II

CONTORNO DE PROTECCIÓN DO BEN CATALOGADO

CAMIÑO PRIMITIVO

VESTINOS HISTÓRICOS

PROTECCIÓN DO CAMIÑO (30 m.)

TERRITORIO HISTÓRICO

HÓRREO


Núcleo	NOVÍO		
Parroquia	ARROXO (S. Martín)		
Coordenadas UTM	X : 659164	Y : 4769788	Z : 586
Escala : 1/2000	Ref. : 19 / 3-04		

DIVISA, S.L.

ARQUITECTURA, TERRITORIO Y MEDIO AMBIENTE, S.L.

DILIXENCIA PARA FACER CONSTAR QUE ESTE DOCUMENTO FOI APROBADO PROVISIONALMENTE POLO PLENO DO CONCELLO NA SESIÓN EXTRAORDINARIA CELEBRADA O 24/04/2019 E CONTÉN AS MODIFICACIÓNS INDICADAS NA ORDE DO 3 DE XULLO DE 2019 DE APROBACIÓN DEFINITIVA DO PLAN XERAL DE ORDENACIÓN MUNICIPAL DA FONSAGRADA (DOGA 17/07/2019).

A SECRETARIA ACCIDENTAL,
ASDO.: OLGA LANDEIRA BURGUE

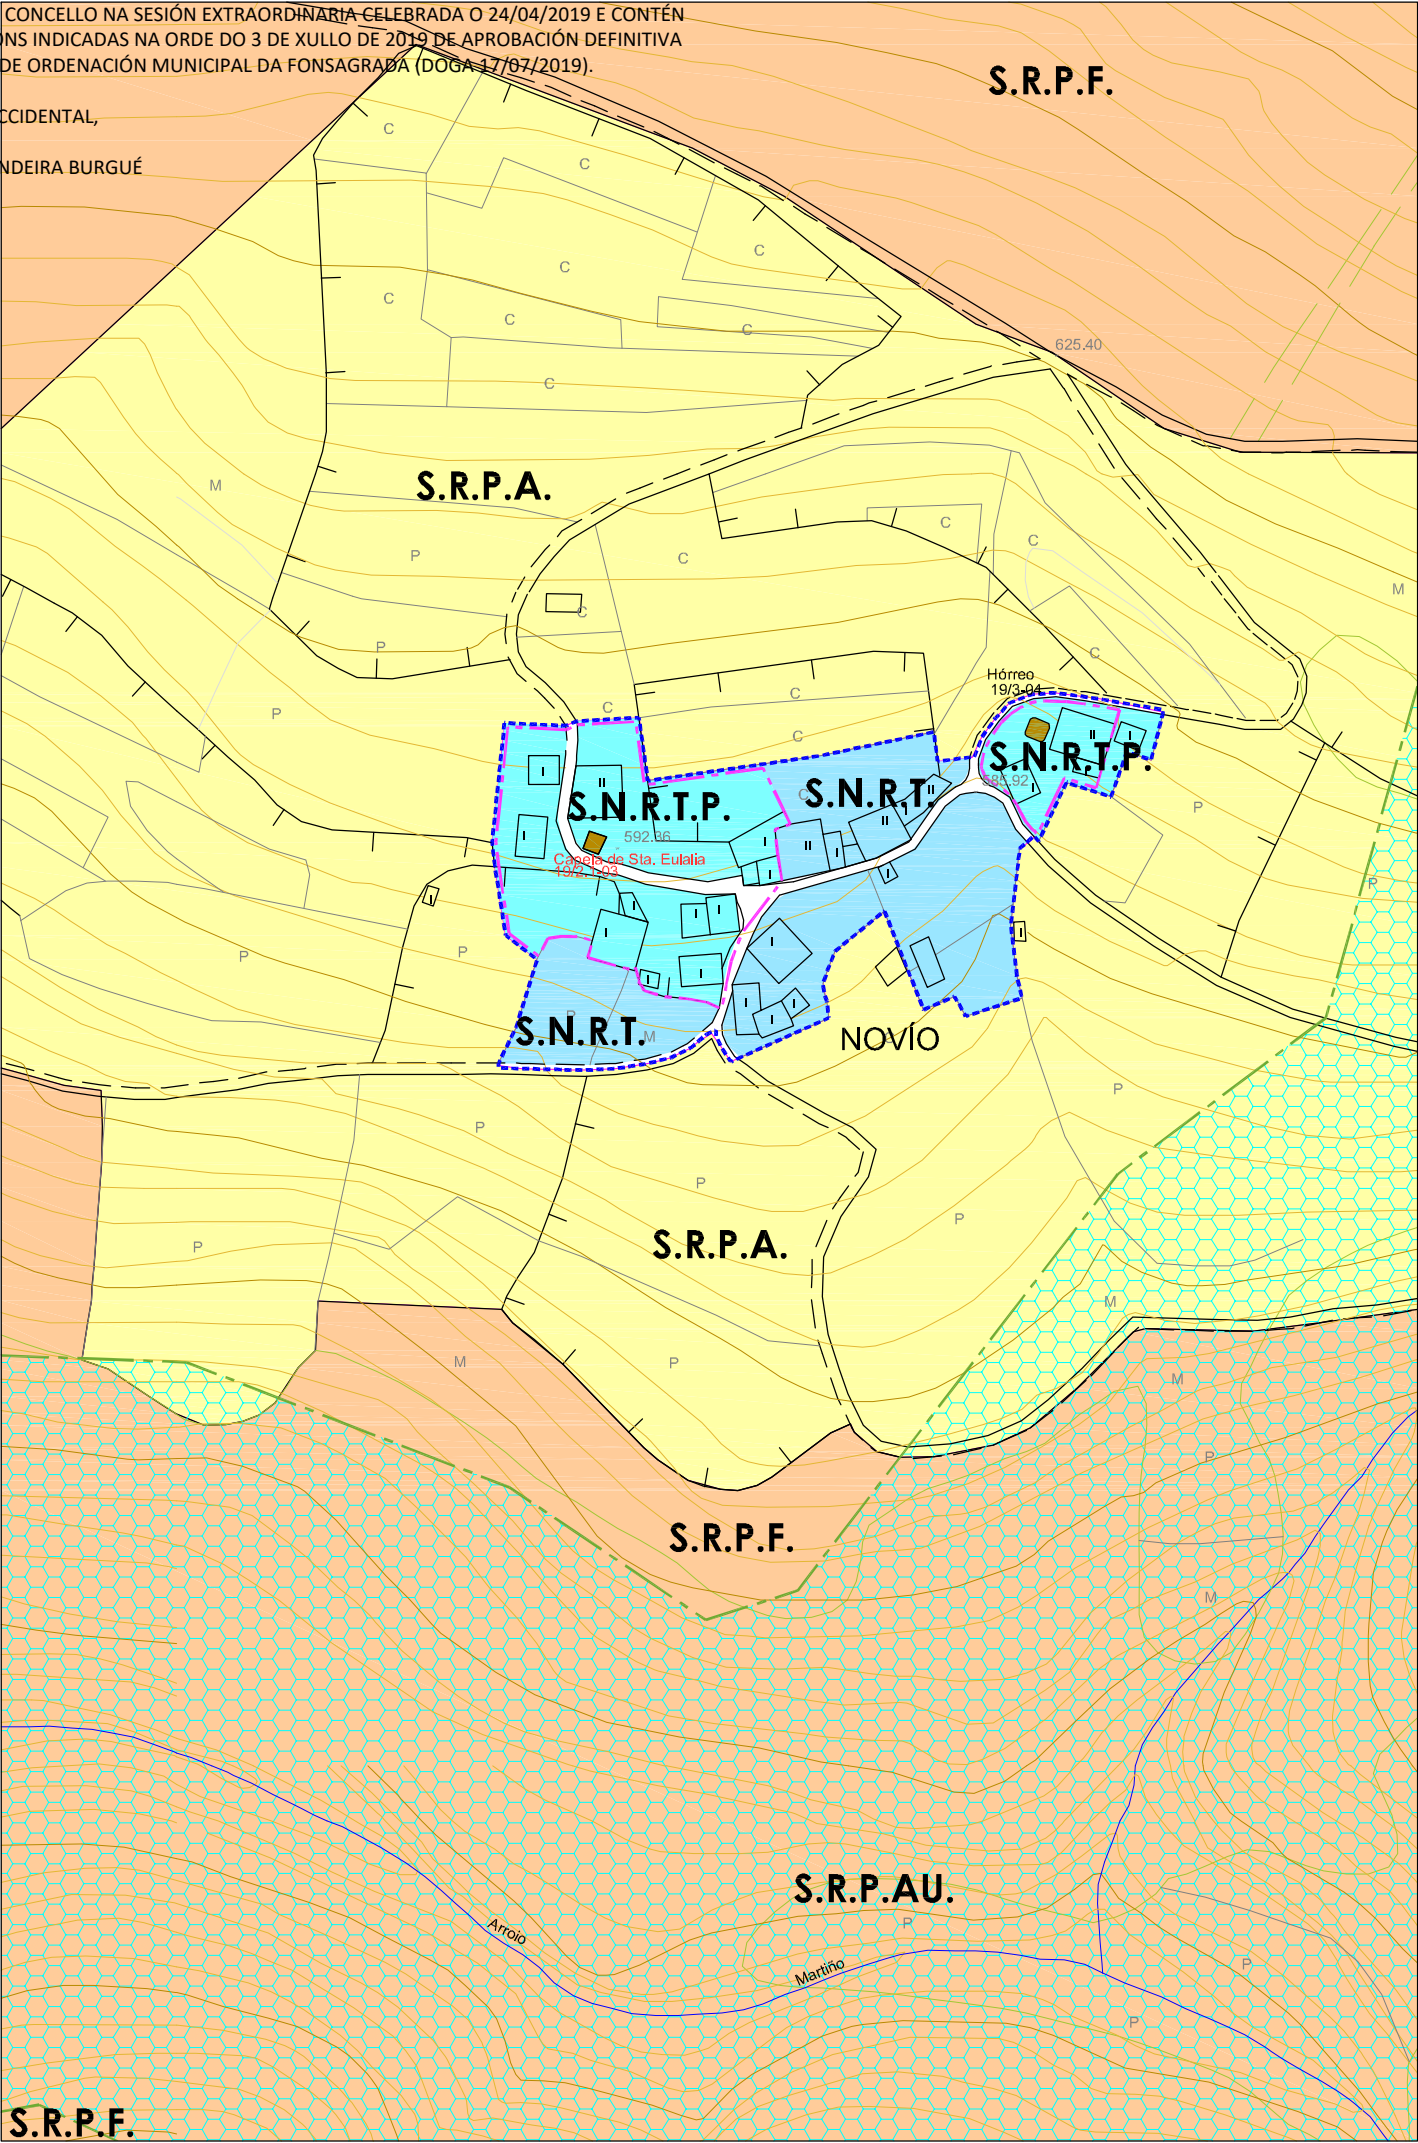

PLAN XERAL DE ORDENACIÓN MUNICIPAL
CONCELLO DE A FONSAGRADA

Nº DE HOJA: 07464

CATÁLOGO DE BENS PROTEXIDOS

ARQUITECTURA RELIXIOSA

SITUACIÓN E ACCESO : Atópase no núcleo de Novío. O acceso é bo.

ADSCRIPCIÓN TIPOLÓXICA : Arquitectura relixiosa tradicional

PROTECCIÓN : INTEGRAL

CONSERVACIÓN : Boa / Alterada

TITULARIDADE: Privada

ORDENANZA: Solo Núcleo Rural Tradicional Protección.

DESCRICIÓN: Capela situada á beira dun vial público no núcleo de Novío. Planta rectangular de 5 x 4m., cuberta a dúas augas e cabido, previo á porta de entrada, con tímpano pechado e recuberto de lousa con dous ocos formando senllas cruces. Muros de carga de mampostería de xisto e cuberta de lousa con estrutura de vigas de madeira.

OBSERVACIÓNS: Orixinalmente a capela tiña cuberta a tres augas. As obras de restauración eliminaron o faldón de cuberta do cabido.

OBRAS PERMITIDAS: Mantemento, Conservación, Restauración e Consolidación.

MEDIDADES DE PROTECCIÓN E MELLORAS:
- Obras xerais para a recuperación da imaxe orixinal e recuperación do entorno (poste eléctrico).

GA27018055

S.I.C.

PROTECCIÓN INTEGRAL G-I

GA27018054

XACEMENTOS ARQUEOLÓXICOS

PROTECCIÓN INTEGRAL G-II

2.1-05

ELEMENTO CATALOGADO

CONTORNO DE PROTECCIÓN G-I-2

CONTORNO DE PROTECCIÓN G-II

CONTORNO DE PROTECCIÓN DO BEN CATALOGADO

CAMIÑO PRIMITIVO

VESTINOS HISTÓRICOS

PROTECCIÓN DO CAMIÑO (30m.)

TERRITORIO HISTÓRICO

CAPELA DE NOVÍO


Núcleo	NOVÍO		
Parroquia	ARROXO (S. Martín)		
Coordenadas UTM	X : 659063	Y : 4769753	Z : 593
DATUM: EPSG:23029			
Escala : 1/2000	Ref. : 19 / 2.1-03		

DIVISA, SL

ARQUITECTURA, TERRITORIO Y MEDIO AMBIENTE, SL


DILIXENCIA PARA FACER CONSTAR QUE ESTE DOCUMENTO FOI APROBADO PROVISIONALMENTE POLO PLENO DO CONCELLO NA SESIÓN EXTRAORDINARIA CELEBRADA O 24/04/2019 E CONTÉN AS MODIFICACIÓNS INDICADAS NA ORDE DO 3 DE XULLO DE 2019 DE APROBACIÓN DEFINITIVA DO PLAN XERAL DE ORDENACIÓN MUNICIPAL DA FONSAGRADA (DOGA 17/07/2019).

A SECRETARIA ACCIDENTAL,
ASDO.: OLGA LANDEIRA BURGUE

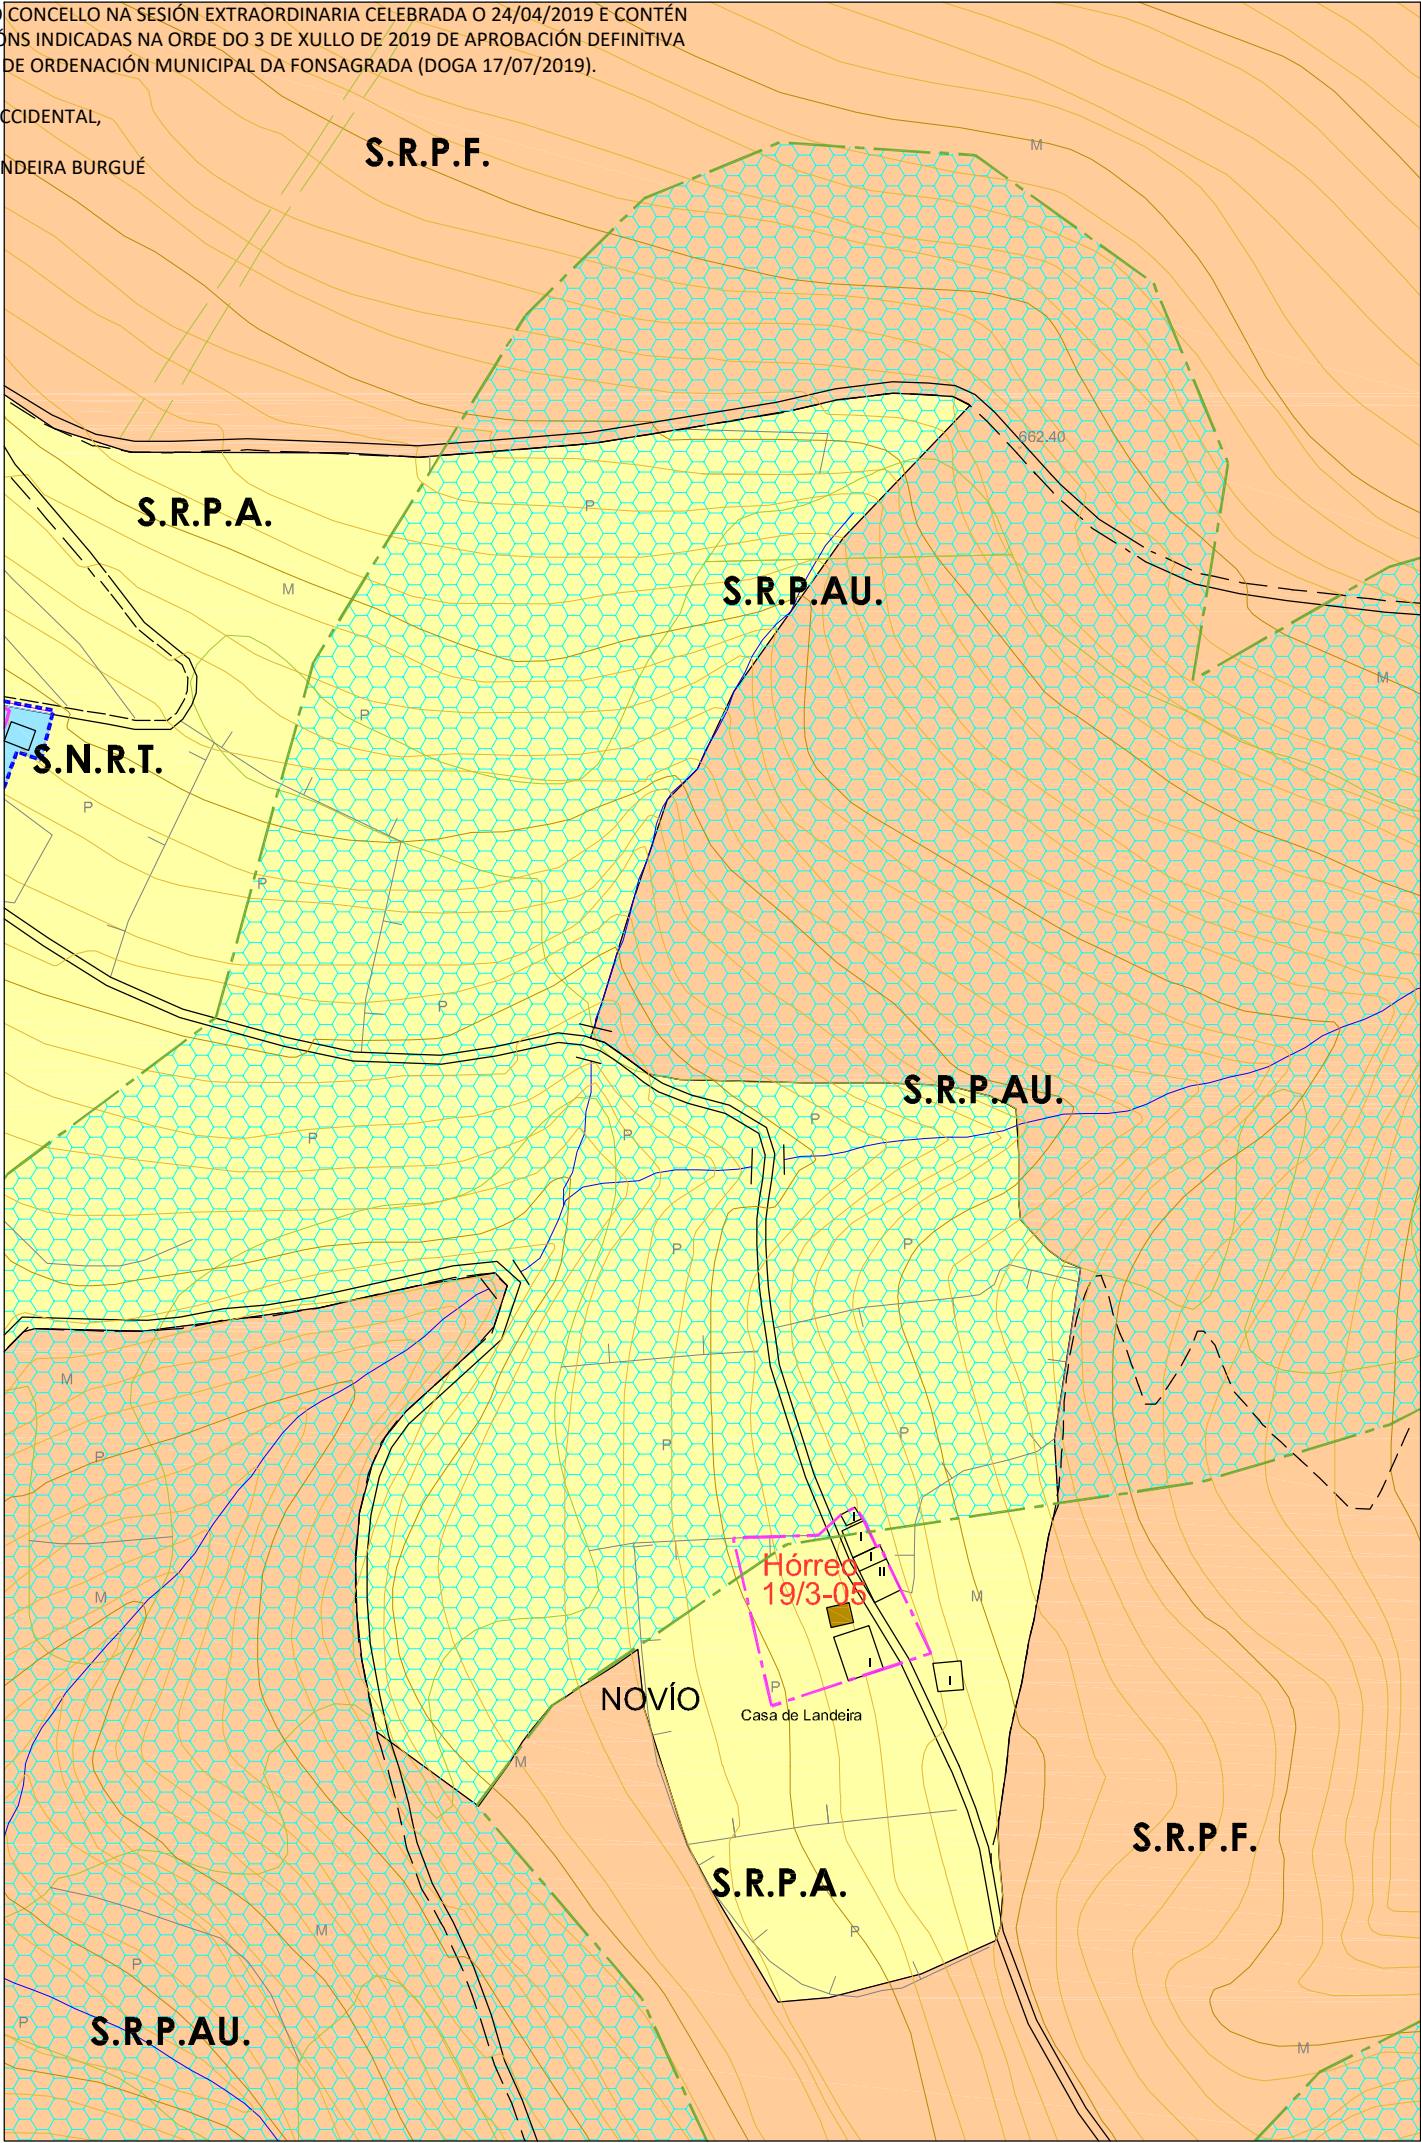



PLAN XERAL DE ORDENACIÓN MUNICIPAL
CONCELLO DE A FONSAGRADA

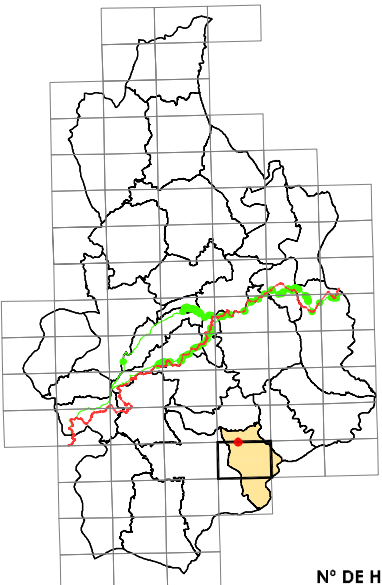

Nº DE HOJA: 07464

CATÁLOGO DE BENS PROTEXIDOS

CONSTRUCCIÓN ETNOGRÁFICAS

SITUACIÓN E ACCESO : Atópase no núcleo de Novio. O acceso é bo.

ADSCRIPCIÓN TIPOLÓXICA : Hórreo Asturiano-Lucense

PROTECCIÓN : INTEGRAL

CONSERVACIÓN : Regular

TITULARIDADE: Privada

ORDENANZA: Solo Rústico Protección Agropecuaria.

DESCRIÓN: Edificación situada á beira dun vial público no núcleo de Novio. Hórreo sobre catro pés de madeira apoiados en bases de pedra. O espazo debaixo da cámara úsase para garda-lo carro, a leña ou os apeiros de labranza. A cámara aséntase sobre a grade, que apoia nos tornarratos, formada por catro trabes de considerable sección e por un peche de táboas de madeira colocadas en vertical. Ten unha única porta de acceso, situada nun dos lados, entregándose na parte superior a outro conxunto de trabes que apoian nos esteos que forman os esquinais que soportan todo o peso da cuberta. Cuberta de lousa a catro augas con estrutura de vigas de madeira. Non conserva a escaleira.

OBRAS PERMITIDAS: Mantemento, Conservación, Restauración e Consolidación.

MEDIDADES DE PROTECCIÓN E MELLORAS:

- Eliminación canlóns de PVC.
- Tratamento de madeiras.
- Obras de conservación e mantemento.

GA27018055 S.I.C. PROTECCIÓN INTEGRAL GI-1	CONTORNO DE PROTECCIÓN GI-2	CAMIÑO PRIMITIVO
GA27018054 XACEMENTOS ARQUEOLÓXICOS PROTECCIÓN INTEGRAL GI-1	CONTORNO DE PROTECCIÓN GI-1	VESTINIOS HISTÓRICOS
2.1-05 ELEMENTO CATALOGADO	CONTORNO DE PROTECCIÓN DO BEN CATALOGADO	PROTECCIÓN DO CAMIÑO (30 m.)
		TERRITORIO HISTÓRICO

HÓRREO			
Núcleo	A RECTORAL		
Parroquia	ARROXO (S. Martín)		
Coordenadas UTM	X : 659406	Y : 4769554	Z : 580
Escala : 1/2000	Ref. : 19 / 3-05		

DIVISA, S.L.

ARQUITECTURA, TERRITORIO Y MEDIO AMBIENTE, S.L.