

DILIXENCIA PARA FACER CONSTAR QUE ESTE DOCUMENTO FOI APROBADO PROVISIONALMENTE POLO PLENO DO CONCELLO NA SESIÓN EXTRAORDINARIA CELEBRADA O 24/04/2019 E CONTÉN AS MODIFICACIÓNS INDICADAS NA ORDE DO 3 DE XULLO DE 2019 DE APROBACIÓN DEFINITIVA DO PLAN XERAL DE ORDENACIÓN MUNICIPAL DA FONSAGRADA (DOGA 17/07/2019).


A SECRETARIA ACCIDENTAL,


ASDO.: OLGA LANDEIRA BURGUE





PLAN XERAL DE ORDENACIÓN MUNICIPAL
CONCELLO DE A FONSAGRADA

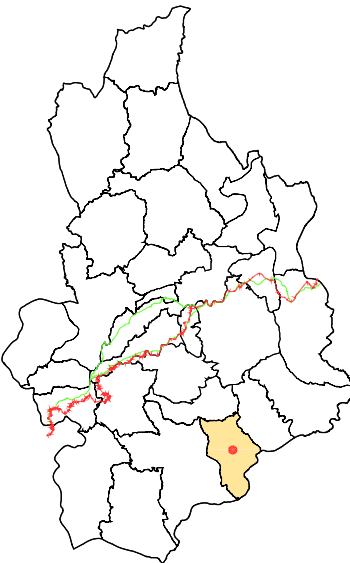

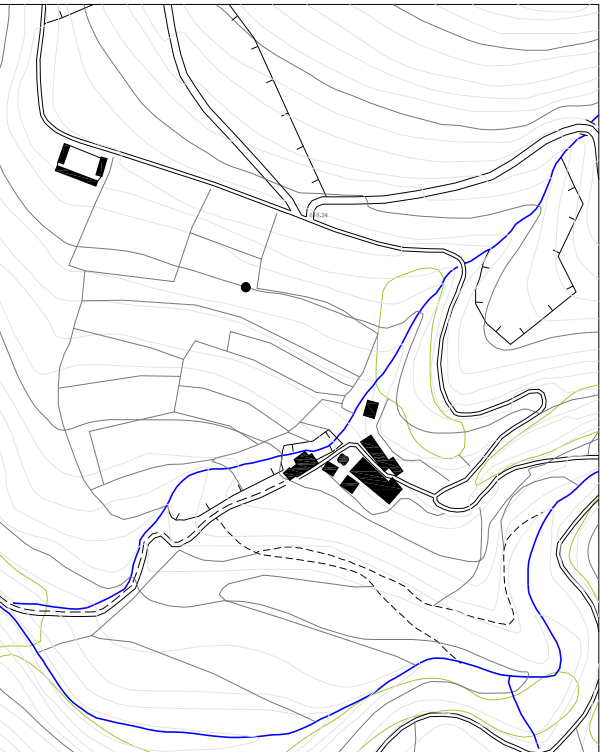

CARACTERÍSTICAS MORFO-ESTRUTURAIS E DE SITUACIÓN		
Distancia á Capital do Concello	1-2 Kilómetros	
	2-4 Kilómetros	
	4-6 Kilómetros	
	>6 Kilómetros	X
Disposición Topográfica	Montaña	
	Media ladeira	X
	Val	
Estrutura morfolóxica	Nuclear con caserio denso	
	Nuclear con caserio claro	X
	Polinuclear con caserio denso	
	Polinuclear con caserio claro	
	Nuclear en nebulosa	


ENTIDADES POBOACIONAIS - INFORMACIÓN

NÚCLEO	SAN MARTÍN DE ARROXO	Nº PLANO: 19/10-A
PARROQUIA	ARROXO (S. Martín)	
COORDENADAS	X: 659817 / Y: 4768761 / Z: 580	E: 1/2000

DIVEGA, S.L.
ARQUITECTURA, TERRITORIO Y MEDIO AMBIENTE, S.L.

DILIXENCIA PARA FACER CONSTAR QUE ESTE DOCUMENTO FOI APROBADO PROVISIONALMENTE POLO PLENO DO CONCELLO NA SESIÓN EXTRAORDINARIA CELEBRADA O 24/04/2019 E CONTÉN AS MODIFICACIÓNS INDICADAS NA ORDE DO 3 DE XUÑO DE 2019 DE APROBACIÓN DEFINITIVA DO PLAN XERAL DE ORDENACIÓN MUNICIPAL DA FONSAGRADA (DOGA 17/07/2019).

A SECRETARIA ACCIDENTAL,
ASDO.: OLGA LANDEIRA BURGUE

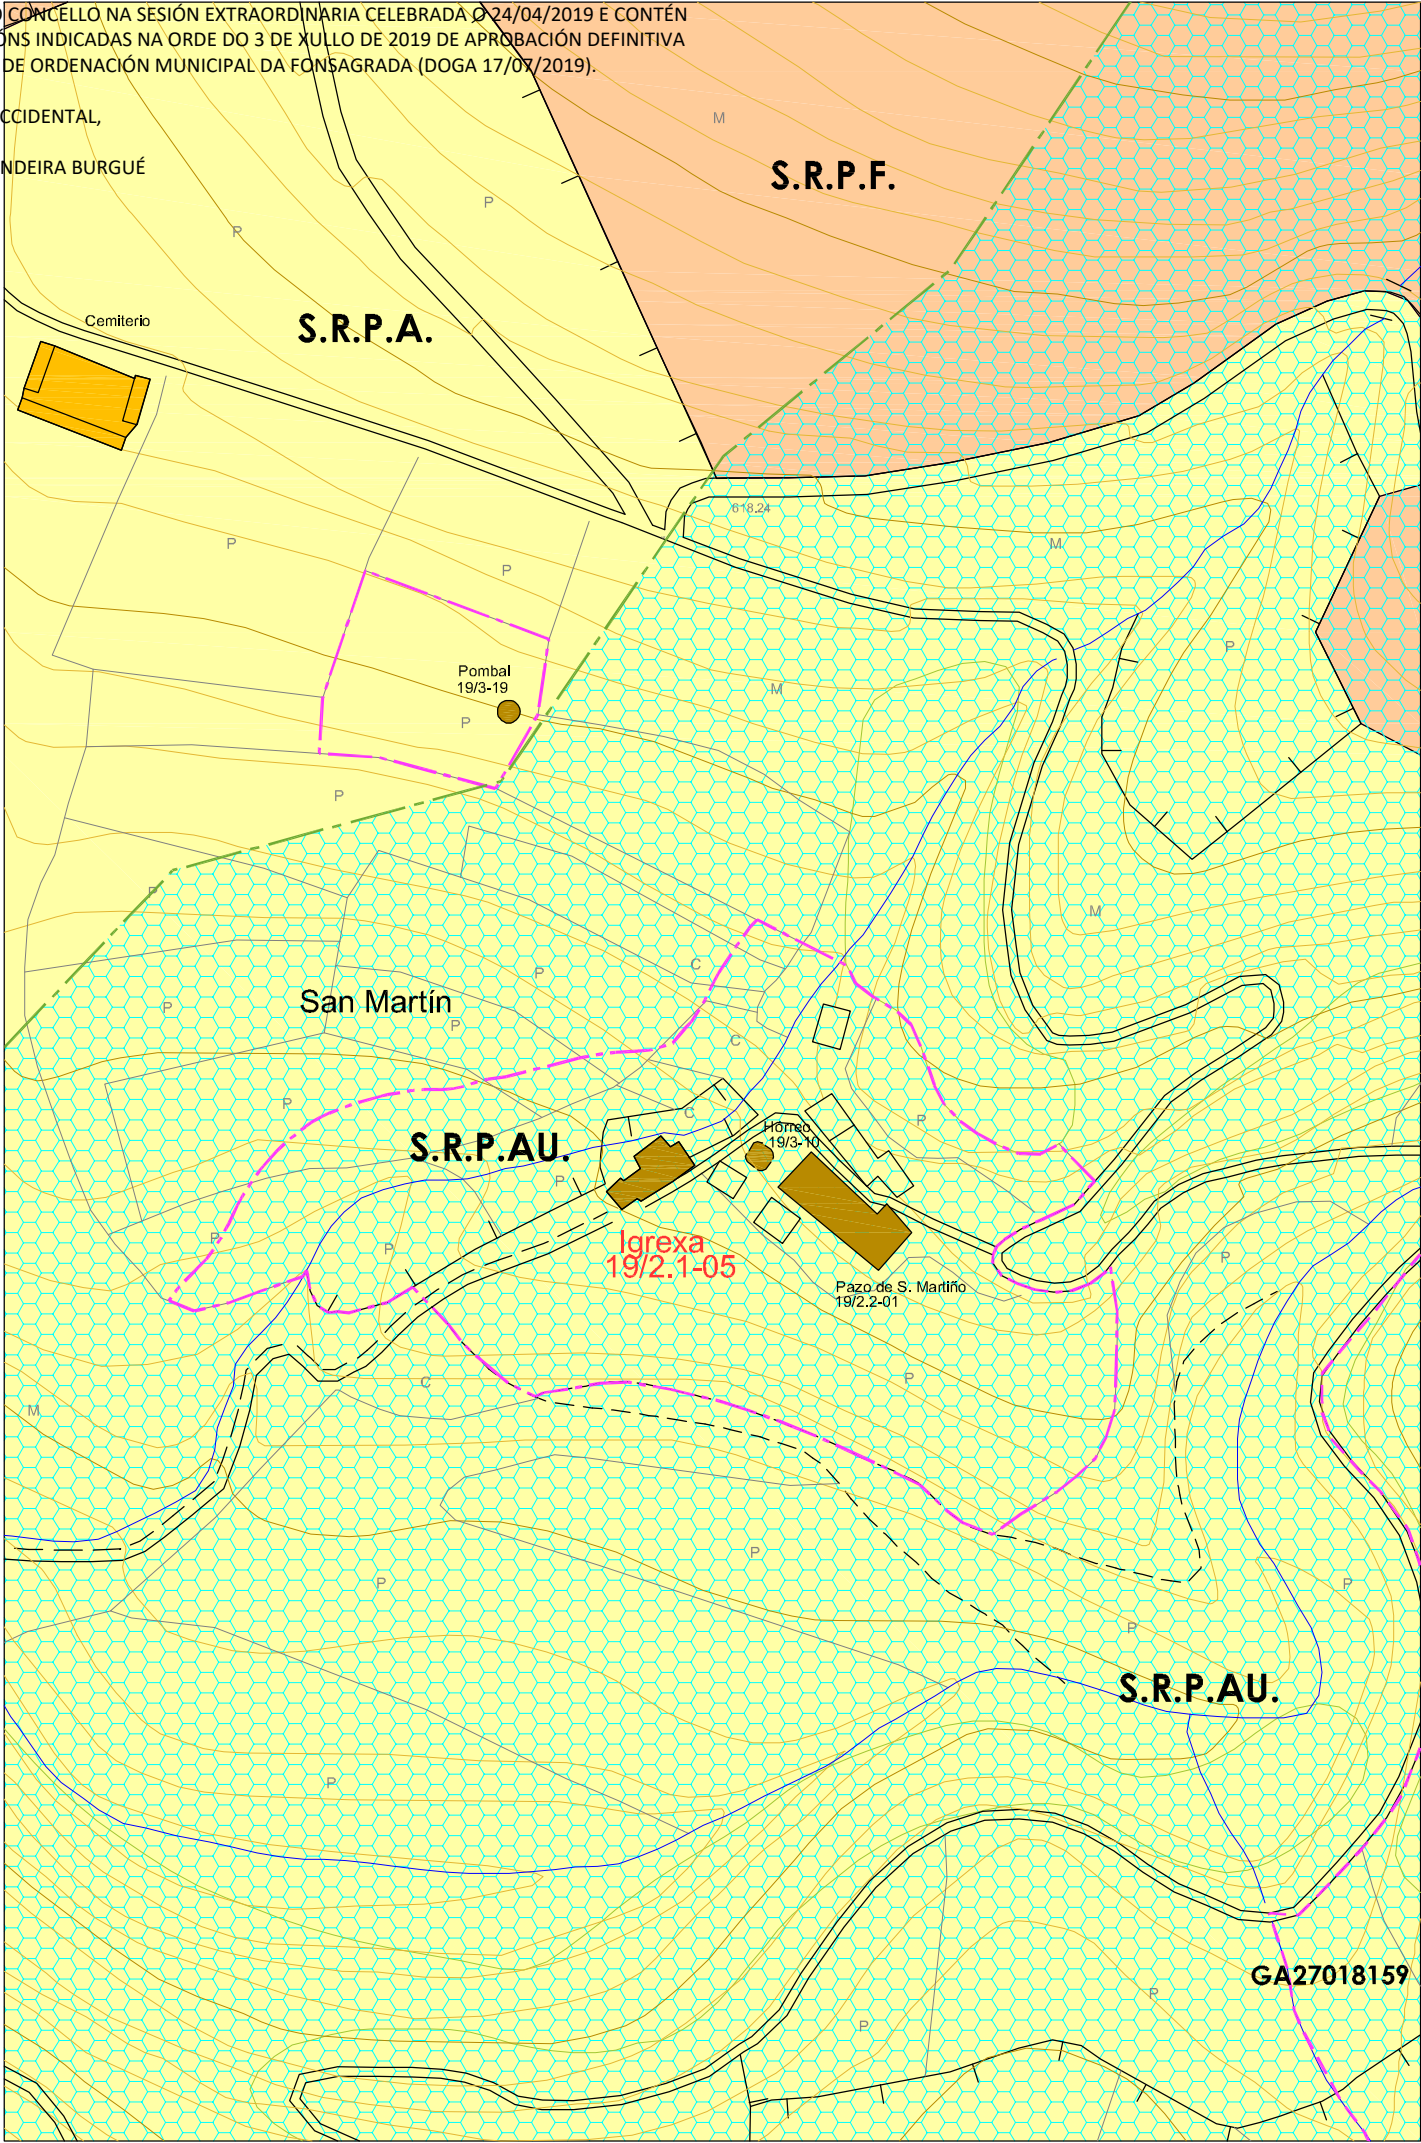

PLAN XERAL DE ORDENACIÓN MUNICIPAL
CONCELLO DE A FONSAGRADA

Nº DE HOJA: 07464

CATÁLOGO DE BENS PROTEXIDOS

ARQUITECTURA RELIXIOSA

SITUACIÓN E ACCESO : Atópase no núcleo de San Martín de Arroxo. O acceso é bo.

ADSCRIPCIÓN TIPOLÓXICA : Arquitectura relixiosa tradicional con elementos barrocos.

PROTECCIÓN : INTEGRAL

CONSERVACIÓN : Regular.

TTULARIDADE: Privada

ORDENANZA: Solo Rústico Protección de Augas.

DESCRICIÓN: Construcción situada no núcleo de San Martín de Arroxo á beira dun vial público. Igrexa parroquial de planta rectangular formada por varios espazos diferenciados: o cabido, a nave, o presbiterio e a sancristía lateral. Muros de mampostería de xisto con restos de revoco de morteiro de cal e cuberta de lousa con estrutura de vigas de madeira. Conta cunha espadana de dous corpos, o inferior acubilla as campás e o superior que ten función ornamental.

OBRAS PERMITIDAS: Mantemento, Conservación, Restauración e Consolidación.

MEDIDAS DE PROTECCIÓN E MELLORAS:

- Saneamento e consolidación de muros.
- Eliminación de canlóns e baixantes de PVC
- Limpeza e saneamento do entorno

GA27018055

S.I.C.

PROTECCIÓN INTEGRAL G-I

GA27018054

XACEMENTOS ARQUEOLÓXICOS

PROTECCIÓN INTEGRAL G-II

2.1-05

ELEMENTO CATALOGADO

CONTORNO DE PROTECCIÓN G-II-2

CONTORNO DE PROTECCIÓN G-II

CONTORNO DE PROTECCIÓN DO BEN CATALOGADO

CAMIÑO PRIMITIVO

VESTIBLO HISTÓRICO

PROTECCIÓN DO CAMIÑO (30m.)

TERRITORIO HISTÓRICO

IGREXA PARROQUIAL


Núcleo	SAN MARTÍN DE ARROXO		
Parroquia	ARROXO (S. Martín)		
Coordenadas UTM	X : 659779	Y : 4768754	Z : 575
Escala : 1/2000	Ref. : 19 / 2.1-05		

DIVISA, S.L.

ARQUITECTURA, TERRITORIO Y MEDIO AMBIENTE, S.L.

DILIXENCIA PARA FACER CONSTAR QUE ESTE DOCUMENTO FOI APROBADO PROVISIONALMENTE POLO PLENO DO CONCELLO NA SESIÓN EXTRAORDINARIA CELEBRADA O 24/04/2019 E CONTÉN AS MODIFICACIÓNS INDICADAS NA ORDE DO 3 DE XULLO DE 2019 DE APROBACIÓN DEFINITIVA DO PLAN XERAL DE ORDENACIÓN MUNICIPAL DA FONSAGRADA (DOGA 17/07/2019).

A SECRETARIA ACCIDENTAL,
ASDO.: OLGA LANDEIRA BURGUE

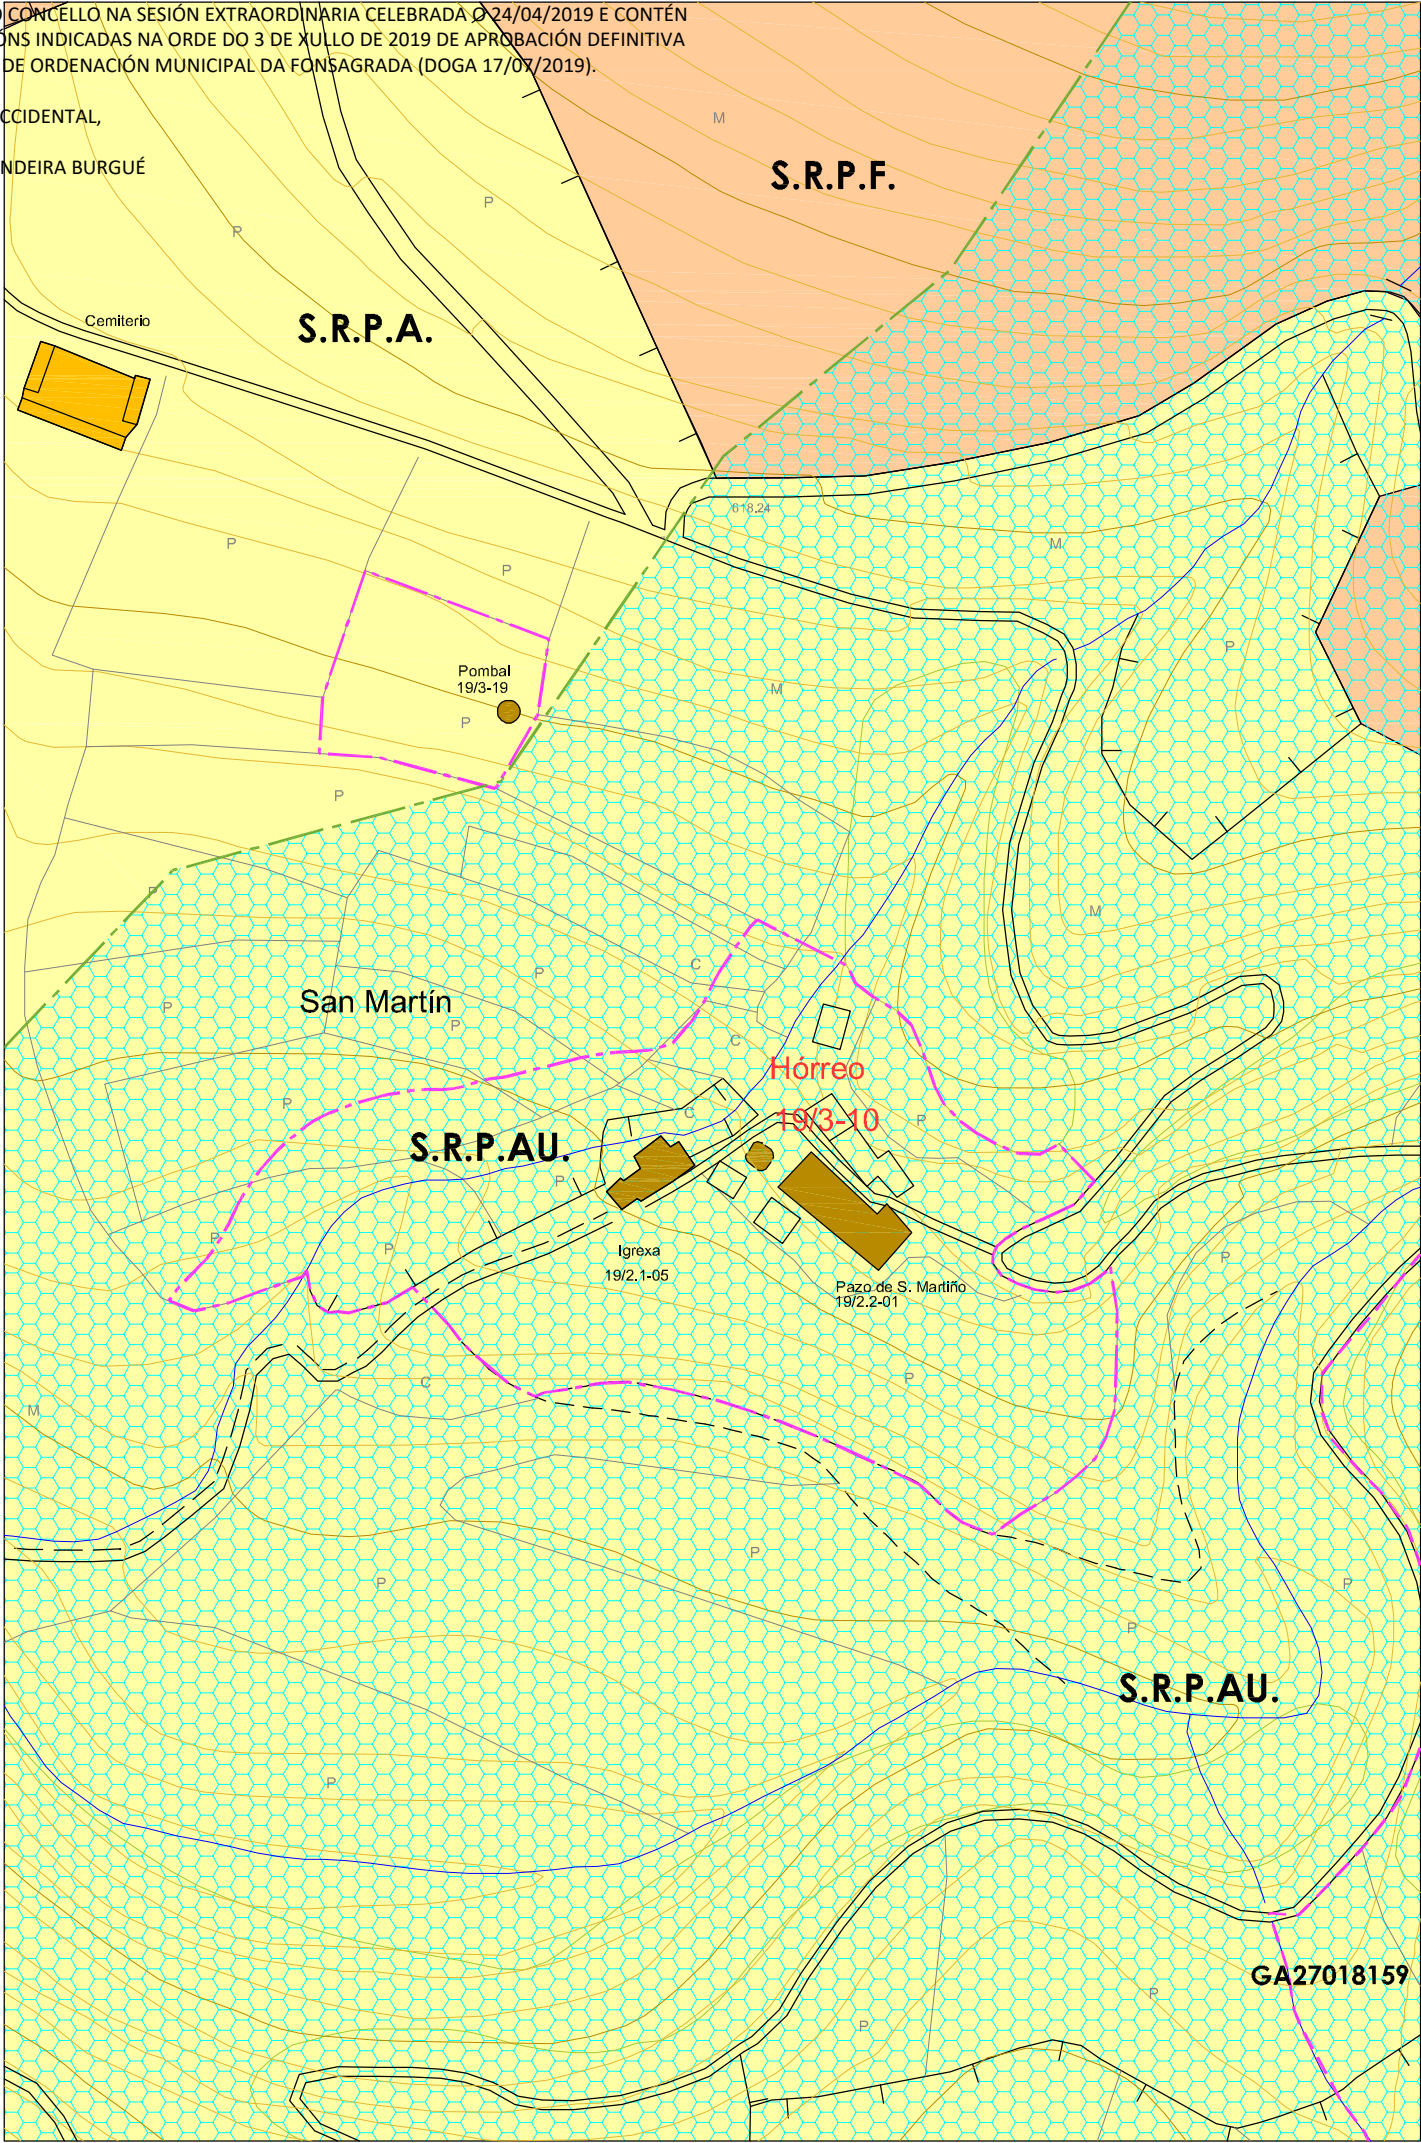

PLAN XERAL DE ORDENACIÓN MUNICIPAL
CONCELLO DE A FONSAGRADA

Nº DE HOJA: 07464

CATÁLOGO DE BENS PROTEXIDOS

CONSTRUCCIÓN ETNOGRÁFICAS

SITUACIÓN E ACCESO : Atópase no núcleo de San Martín de Arroxo. O acceso é bo.

ADSCRIPCIÓN TIPOLÓXICA : Hórreo

PROTECCIÓN : AMBIENTAL

CONSERVACIÓN : Ruínas

TITULARIDADE: Privada

ORDENANZA: Solo Rústico Protección de Augas.

DESCRIPCIÓN: Edificación situado á beira dun vial público no núcleo de San Martín de Arroxo.
Hórreo totalmente en ruínas.
Pertencente ó Pazo de San Martiño.

OBRAS PERMITIDAS: Mantemento, Conservación, Restauración, Consolidación, Rehabilitación e Reestruturación.

MEDIDAS DE PROTECCIÓN E MELLORAS:
- Restauración completa.

GA27018055

S.I.C.

PROTECCIÓN INTEGRAL G-I

GA27018054

XACEMENTOS ARQUEOLÓXICOS

PROTECCIÓN INTEGRAL G-II

2.1-05

ELEMENTO CATALOGADO

CONTORNO DE PROTECCIÓN G-I-2

CONTORNO DE PROTECCIÓN G-II

CONTORNO DE PROTECCIÓN DO BEN CATALOGADO

CAMIÑO PRIMITIVO

VESTINIOS HISTÓRICOS

PROTECCIÓN DO CAMIÑO (30m.)

TERRITORIO HISTÓRICO

HÓRREO


Núcleo	SAN MARTÍN DE ARROXO		
Parroquia	ARROXO (S. Martín)		
Coordenadas UTM DATUM: EPSG:23029	X : 659805	Y : 4768756	Z : 580
Escala : 1/2000	Ref. : 19 / 3-10		

DIVISA, S.L.

ARQUITECTURA, TERRITORIO Y MEDIO AMBIENTE, S.L.

DILIXENCIA PARA FACER CONSTAR QUE ESTE DOCUMENTO FOI APROBADO PROVISIONALMENTE POLO PLENO DO CONCELLO NA SESIÓN EXTRAORDINARIA CELEBRADA O 24/04/2019 E CONTÉN AS MODIFICACIÓNS INDICADAS NA ORDE DO 3 DE XULLO DE 2019 DE APROBACIÓN DEFINITIVA DO PLAN XERAL DE ORDENACIÓN MUNICIPAL DA FONSAGRADA (DOGA 17/07/2019).

A SECRETARIA ACCIDENTAL,
ASDO.: OLGA LANDEIRA BURGUE

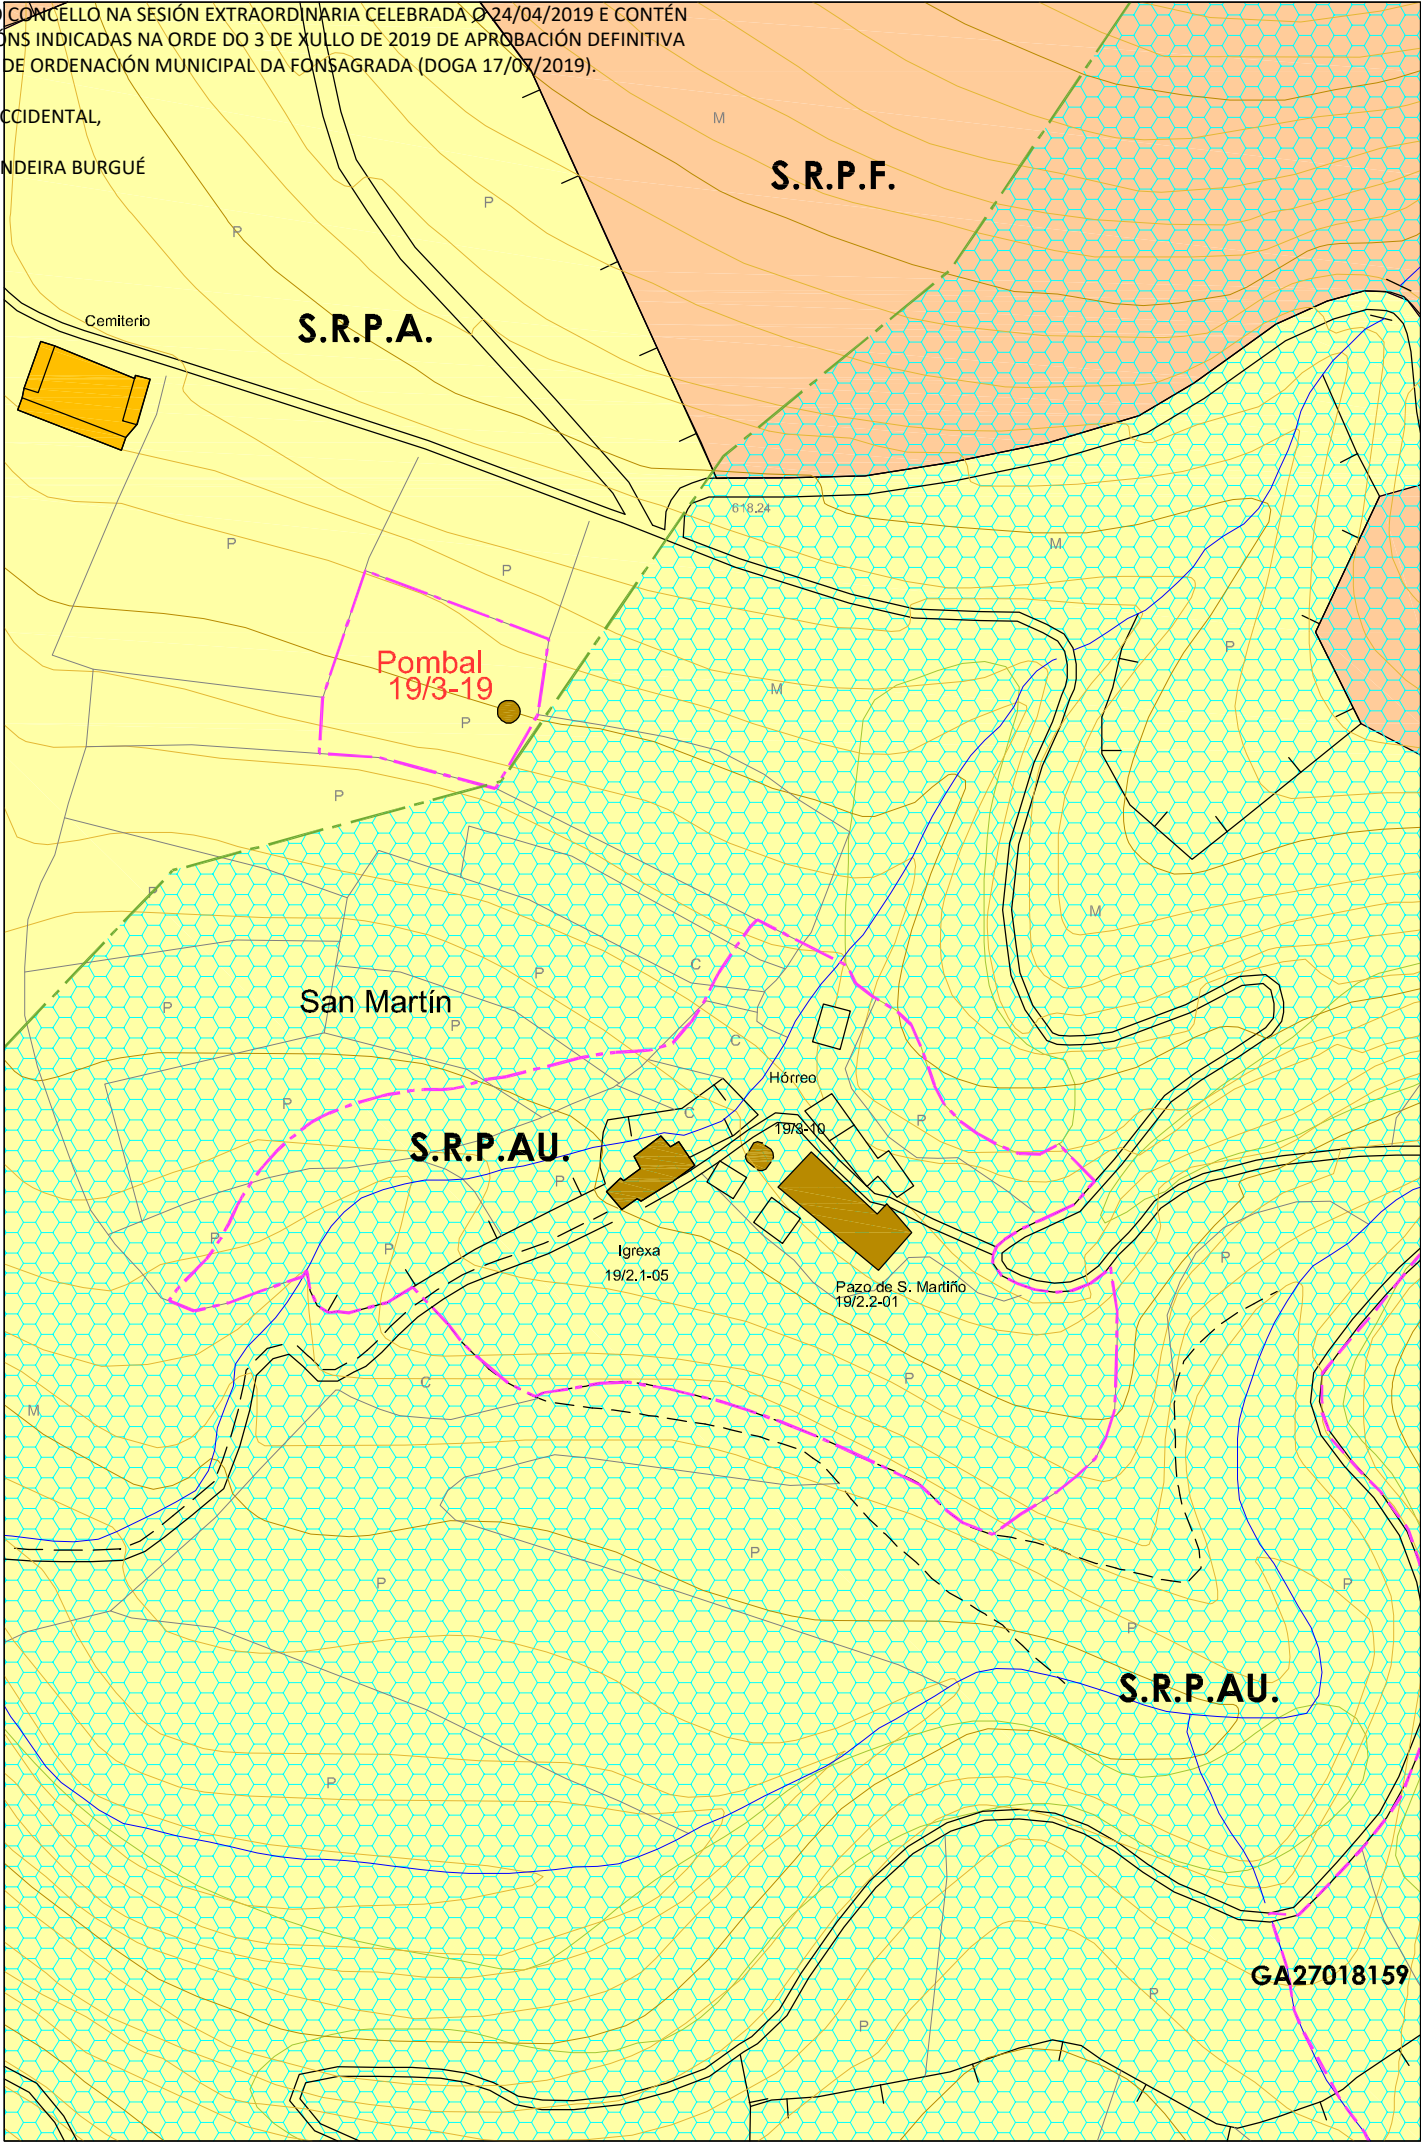

PLAN XERAL DE ORDENACIÓN MUNICIPAL
CONCELLO DE A FONSAGRADA

Nº DE HOJA: 07464

CATÁLOGO DE BENS PROTEXIDOS

CONSTRUCCIÓN ETNOGRÁFICAS

SITUACIÓN E ACCESO : Atópase no núcleo de San Martín de Arroxos. O acceso é malo.

ADSCRIPCIÓN TIPOLÓXICA : Pombal

PROTECCIÓN : INTEGRAL

CONSERVACIÓN : Regular.

TITULARIDADE: Privada

ORDENANZA: Solo Rústico Protección Agropecuaria.

DESCRIPCIÓN : Pombal de forma circular, realizado con mampostería de esquisto, cun tellado a unha auga formado por lousas de pizarra.

OBRAS PERMITIDAS: Mantemento, Conservación, Restauración e Consolidación.

MEDIDAS DE PROTECCIÓN E MELLORAS:
- Saneamento muros de carga.

GA27018055

S.I.C.

PROTECCIÓN INTEGRAL G-I

GA27018054

XACEMENTOS ARQUEOLÓXICOS

PROTECCIÓN INTEGRAL G-II

2.1-05

ELEMENTO CATALOGADO

CONTORNO DE PROTECCIÓN G-I-2

CONTORNO DE PROTECCIÓN G-II

CONTORNO DE PROTECCIÓN DO BEN CATALOGADO

CAMIÑO PRIMITIVO

VESTIDOS HISTÓRICOS

PROTECCIÓN DO CAMIÑO (30m.)

TERRITORIO HISTÓRICO

POMBAL


Núcleo	SAN MARTÍN DE ARROXO		
Parroquia	ARROXO (S. Martín)		
Coordenadas UTM	X : 659739	Y : 4768874	Z : 700
Escala : 1/2000	Ref. : 19 / 3-19		

DIVISA, S.L.

ARQUITECTURA, TERRITORIO Y MEDIO AMBIENTE, S.L.

DILIXENCIA PARA FACER CONSTAR QUE ESTE DOCUMENTO FOI APROBADO PROVISIONALMENTE POLO PLENO DO CONCELLO NA SESIÓN EXTRAORDINARIA CELEBRADA O 24/04/2019 E CONTÉN AS MODIFICACIÓNS INDICADAS NA ORDE DO 3 DE XUÑO DE 2019 DE APROBACIÓN DEFINITIVA DO PLAN XERAL DE ORDENACIÓN MUNICIPAL DA FONSAGRADA (DOGA 17/07/2019).

A SECRETARIA ACCIDENTAL,
ASDO.: OLGA LANDEIRA BURGUE

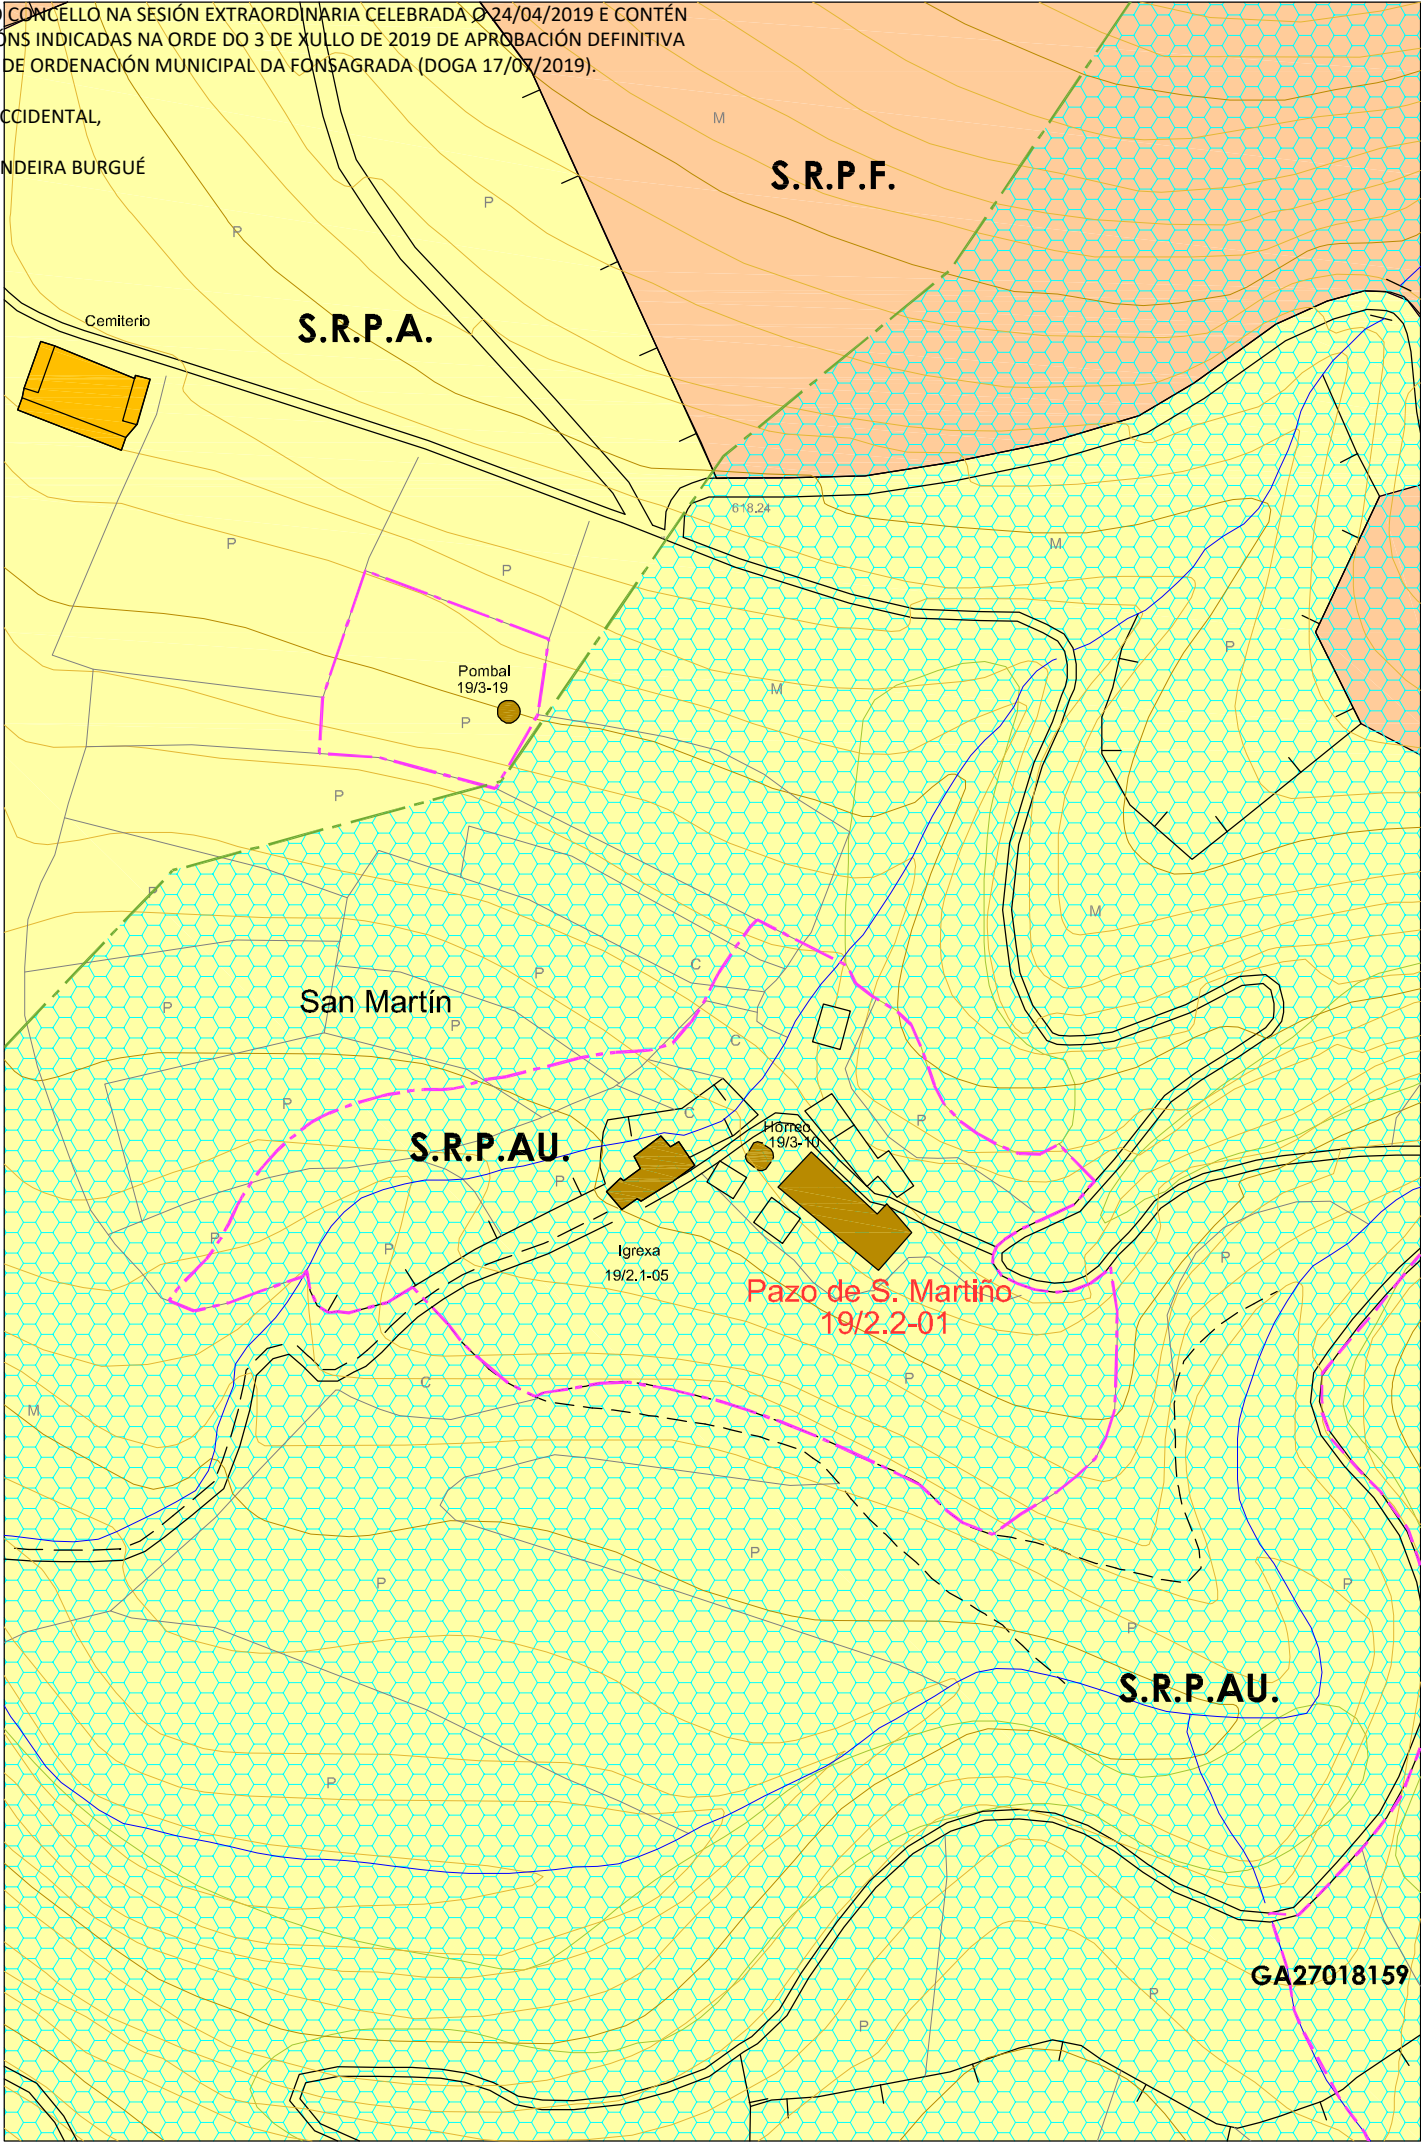

PLAN XERAL DE ORDENACIÓN MUNICIPAL
CONCELLO DE A FONSAGRADA

Nº DE HOJA: 07464

CATÁLOGO DE BENS PROTEXIDOS

ARQUITECTURA CIVIL

SITUACIÓN E ACCESO : Atópase no núcleo de San Martín de Arroxos. O acceso é bo.

ADSCRIPCIÓN TIPOLÓXICA : PAZO

PROTECCIÓN : Pazo Estructural / Escudo Integral.

CONSERVACIÓN : Boa / Con Alteracións.

TITULARIDADE: Privada

ORDENANZA: Solo Rústico Protección de Augas

DESCRIPCIÓN: Edificación situada á beira dun vial público no núcleo de San Martín de Arroxos. Trátase dun pazo que foi construído con muros de carga de mampostería de xisto, e partes realizadas en granito. Cuberta de lousa a catro augas con estrutura de vigas de madeira. Edificación de planta rectangular de baixo e piso. Destaca a súa portada con arco de medio punto de sillería e fermoso escudo sobre o mesmo. Aparentemente ten un corpo engadido, sen relación algunha coa arquitectura orixinal.

OBRAS PERMITIDAS: Mantemento, Conservación, Restauración, Consolidación e Rehabilitación.

MEDIDADES DE PROTECCIÓN E MELLORAS:

- Obras de conservación e mantemento

ESCUDO: Inclúese como Ben de Interese Cultural xenérico según o DECRETO 571/1963, de marzo de protección de escudos.

GA27018055

B.I.C.

PROTECCIÓN INTEGRAL G4

GA27018054

XACEMENTOS ARQUEOLÓXICOS

PROTECCIÓN INTEGRAL G1-I

2.1-05

ELEMENTO CATALOGADO

CONTORNO DE PROTECCIÓN G1-2

CONTORNO DE PROTECCIÓN G1-I

CONTORNO DE PROTECCIÓN DO BEN CATALOGADO

CAMIÑO PRIMITIVO

VESTINOS HISTÓRICOS

PROTECCIÓN DO CAMIÑO (30 m.)

TERRITORIO HISTÓRICO

PAZO DE SAN MARTÍN

Núcleo	SAN MARTÍN DE ARROXO		
Parroquia	ARROXO (S. Martín)		
Coordenadas UTM	X : 659826	Y : 4768742	Z : 580
Escala : 1/2000	Ref. : 19 / 2.2-01		

DIVISA, SL

ARQUITECTURA, TERRITORIO Y MEDIO AMBIENTE, SL