


A SECRETARIA ACCIDENTAL,


ASDO.: OLGA LANDEIRA BURGUE





PLAN XERAL DE ORDENACIÓN MUNICIPAL
CONCELLO DE A FONSAGRADA

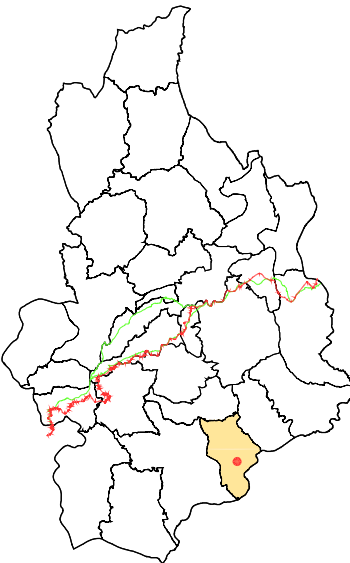

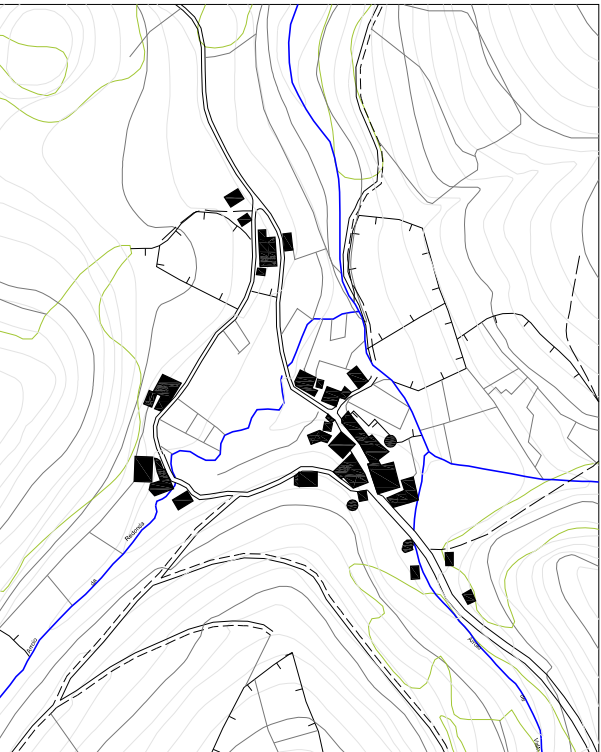

CARACTERÍSTICAS MORFO-ESTRUTURAIS E DE SITUACIÓN

Distancia á Capital do Concello	1-2 Kilómetros	
	2-4 Kilómetros	
	4-6 Kilómetros	
	>6 Kilómetros	X
Disposición Topográfica	Montaña	
	Media ladeira	
	Val	X
Estrutura morfolóxica	Nuclear con caserio denso	
	Nuclear con caserio claro	X
	Polinuclear con caserio denso	
	Polinuclear con caserio claro	
	Nuclear en nebulosa	




ENTIDADES POBOACIONAIS - INFORMACIÓN

NÚCLEO	VEIGA DE ARROXO	Nº PLANO: 19/11-A
PARROQUIA	ARROXO (S. Martín)	
COORDENADAS	X: 660465 / Y: 4767961 / Z: 635	E: 1/2000

DIVEGA, S.L.

ARQUITECTURA, TERRITORIO Y MEDIO AMBIENTE, S.L.

A SECRETARIA ACCIDENTAL,
ASDO.: OLGA LANDEIRA BURGUE

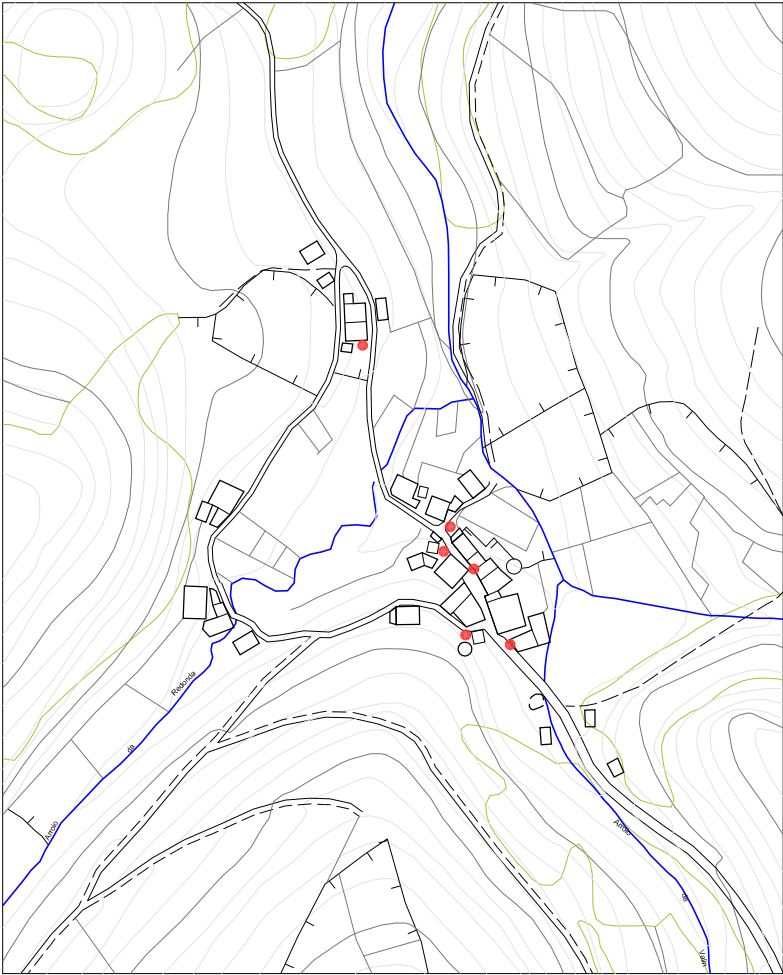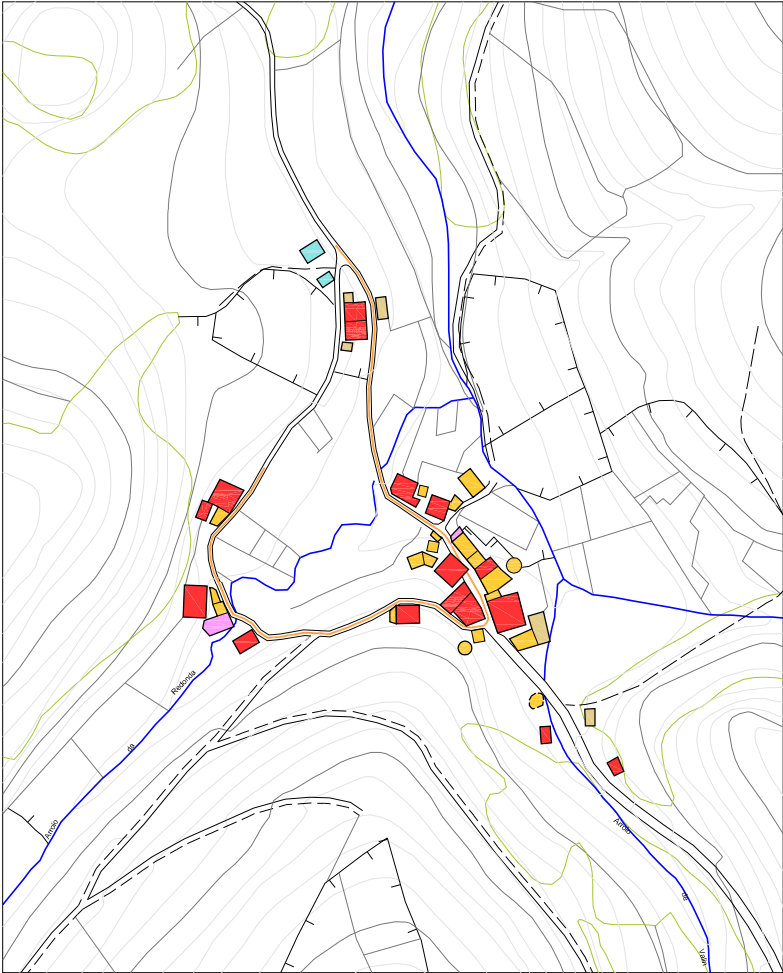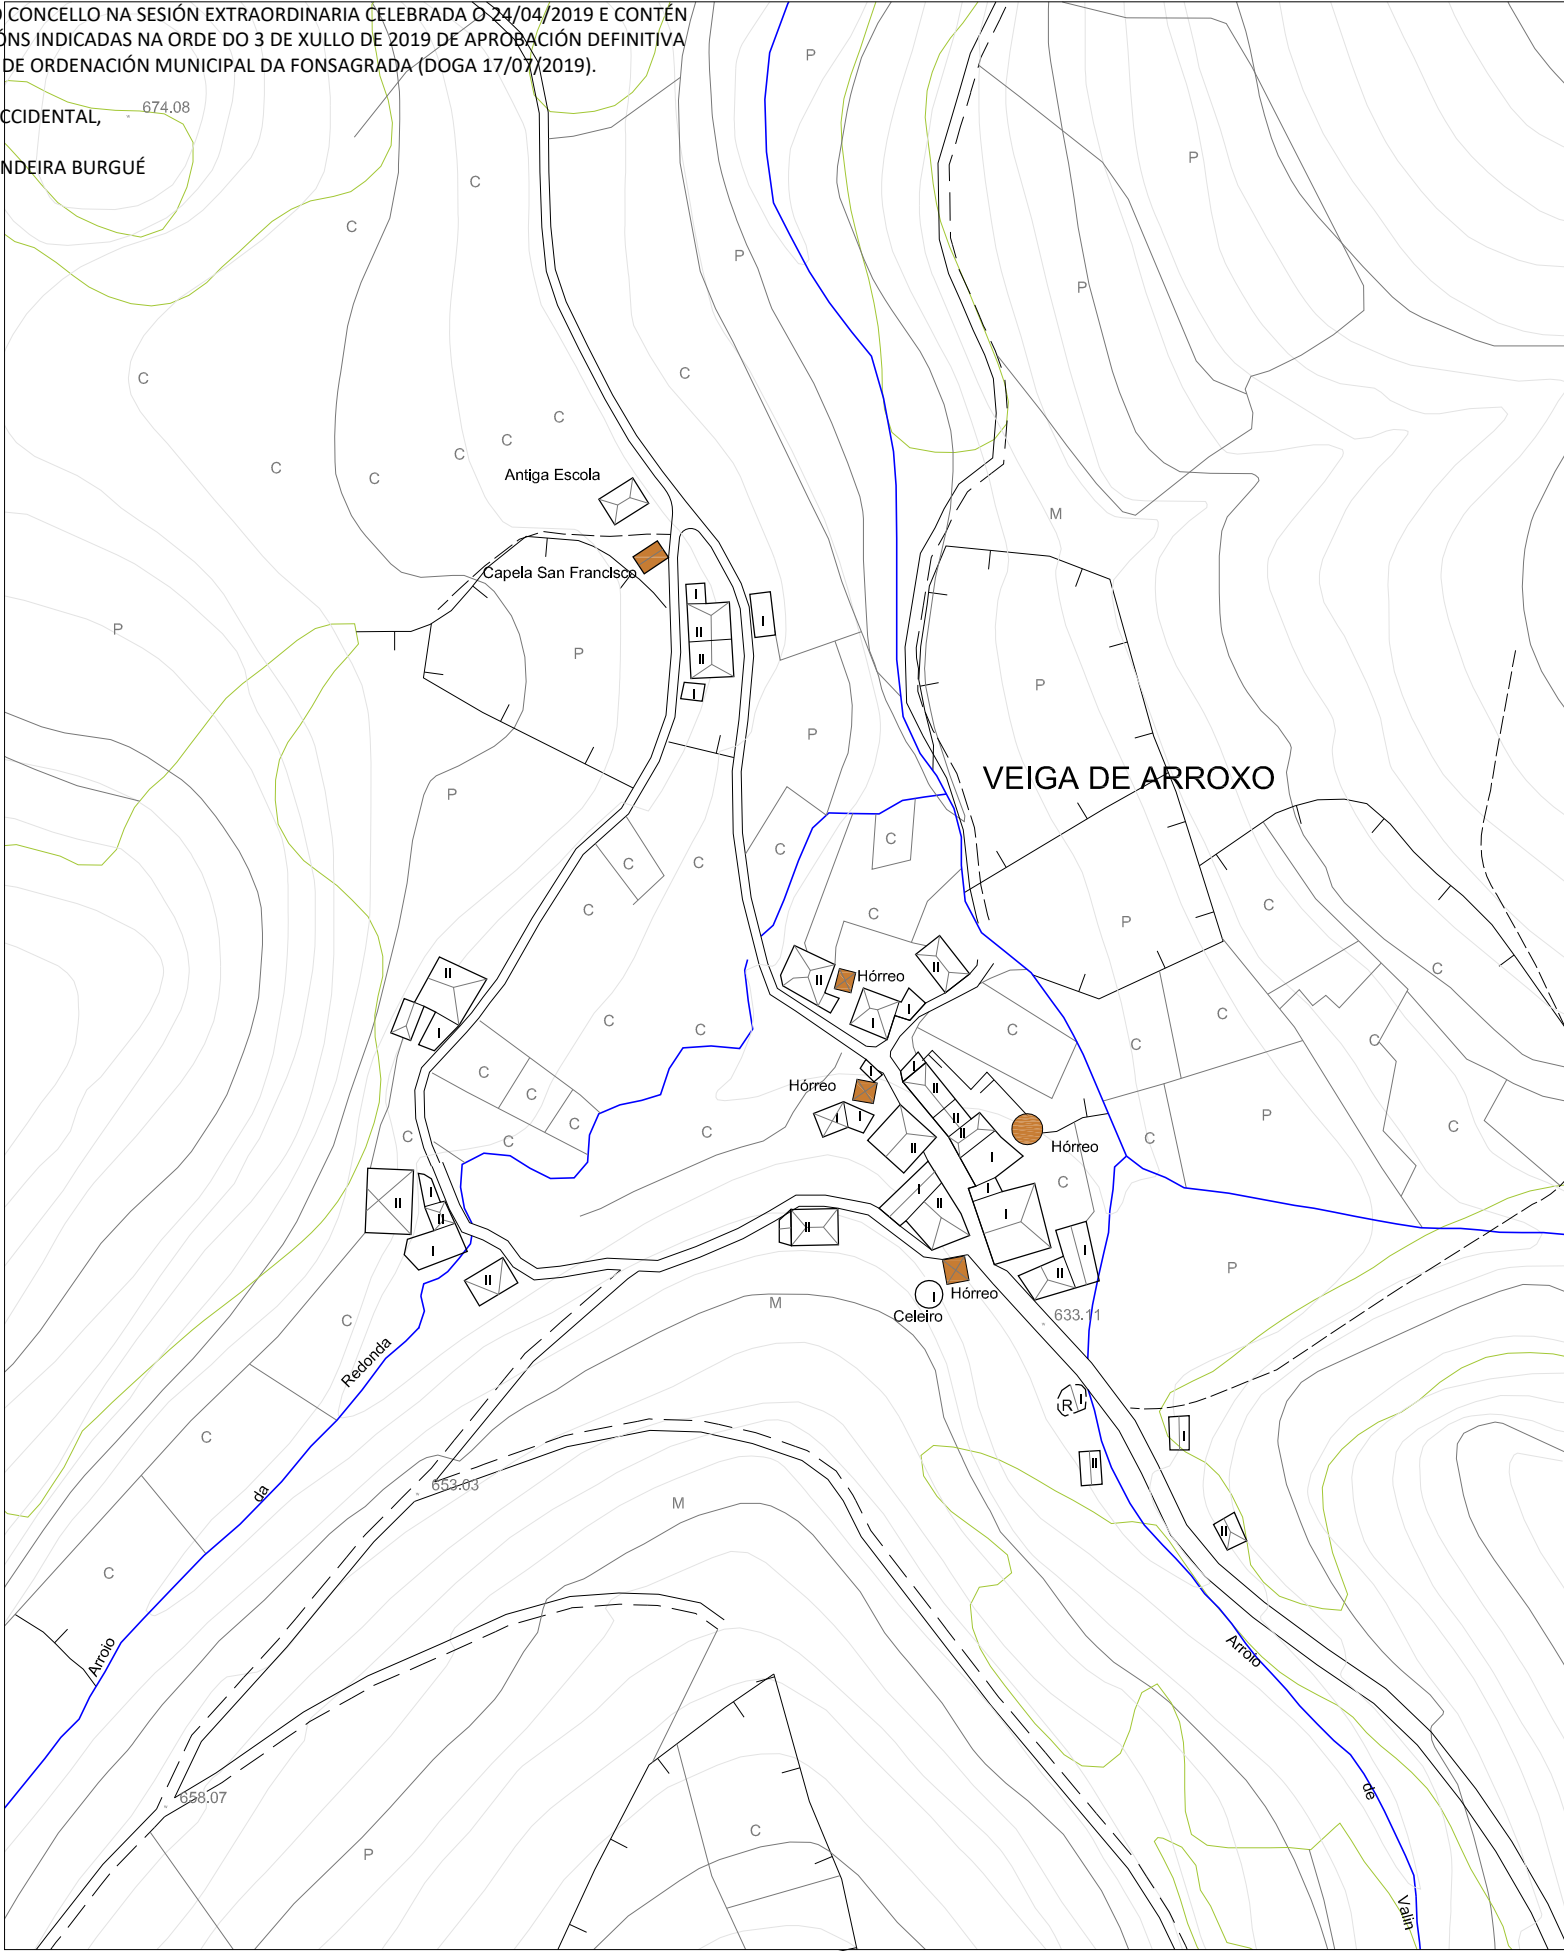



PLAN XERAL DE ORDENACIÓN MUNICIPAL
CONCELLO DE A FONSAGRADA

VIVENDA TRADICIONAL

VIVENDA NON TRADICIONAL

ANEXOS VIVENDA

EDIFICIO AGROPECUARIO TRADICIONAL

EDIFICIO AGROPECUARIO NOVO


EDIFICIO EN RUINA


EDIFICIO PÚBLICO


USOS TERCIARIOS


VIAIS ESTRUCTURANTES

VIVENDA TRADICIONAL TIPO

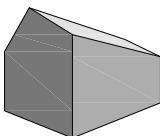

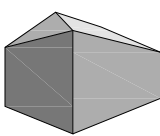

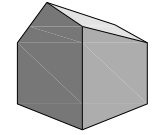

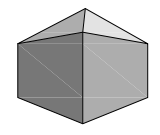

CLASIFICACIÓN ARQUITECTÓNICA

1ª CATEGORÍA Núcleo con alteración mínima nas edificacións tradicionais.	
2ª CATEGORÍA Núcleo con alteracións edificatorias inferiores ó 25% do total construído.	
3ª CATEGORÍA Núcleo con alteracións edificatorias inferiores ó 50% do total construído.	X
4ª CATEGORÍA Núcleo con escaso valor arquitectónico.	

INFRAESTRUCTURA VIARIA :

Rede Primaria Básica

Rede Secundaria

Rede Deputacións e Concello

Pistas asfaltadas

Camiños

ELECTRICIDADE

Liñas eléctricas media e alta tensión

Transformador

Alumeado

ABASTECIMENTO

Rede de abastecimento

Depósito de auga

Fontes e Pozos

SANEAMENTO

Rede de saneamiento

Punto de verquido

Depuración

ENTIDADES POBOACIONAIS - INFORMACIÓN

NÚCLEO	VEIGA DE ARROXO	Nº PLANO:
PARROQUIA	ARROXO (S. Marín)	19/11-B
COORDENADAS	X: 660465 / Y: 4767961 / Z: 635	E: 1/2000 - 1/4000

DOVEGA, S.L.

ARQUITECTURA, TERRITORIO Y MEDIO AMBIENTE, S.L.


CARACTERÍSTICAS DEMOGRÁFICAS E PRODUCTIVAS

Nº DE HABITANTES		Nº DE VIVENDAS	TRADICIONAIS	Ocupada		Nº DE EDIFICIOS AGROPECUARIOS	TRADICIONAIS	19	ORIENTACIÓN PRODUCTIVA	AGROPECUARIA		X							
*Datos do IGE				Segunda Vivenda						AGROFORESTAL									
ANO 2000	ANO 2014			Baleira						SERVICIOS									
24	14	15	NON TRADICIONAIS	Ocupada	x	25	NON TRADICIONAIS	5		INDUSTRIAL									
				Segunda Vivenda															
				Baleira															
			RUINA		x			1											
					x														

OBSERVACIÓNS :

DILIXENCIA PARA FACER CONSTAR QUE ESTE DOCUMENTO FOI APROBADO PROVISIONALMENTE POLO PLENO DO CONCELLO NA SESIÓN EXTRAORDINARIA CELEBRADA O 24/04/2019 E CONTÉN AS MODIFICACIÓNS INDICADAS NA ORDE DO 3 DE XULLO DE 2019 DE APROBACIÓN DEFINITIVA DO PLAN XERAL DE ORDENACIÓN MUNICIPAL DA FONSAGRADA (DOGA 17/07/2019).

A SECRETARIA ACCIDENTAL,
ASDO.: OLGA LANDEIRA BURGUE

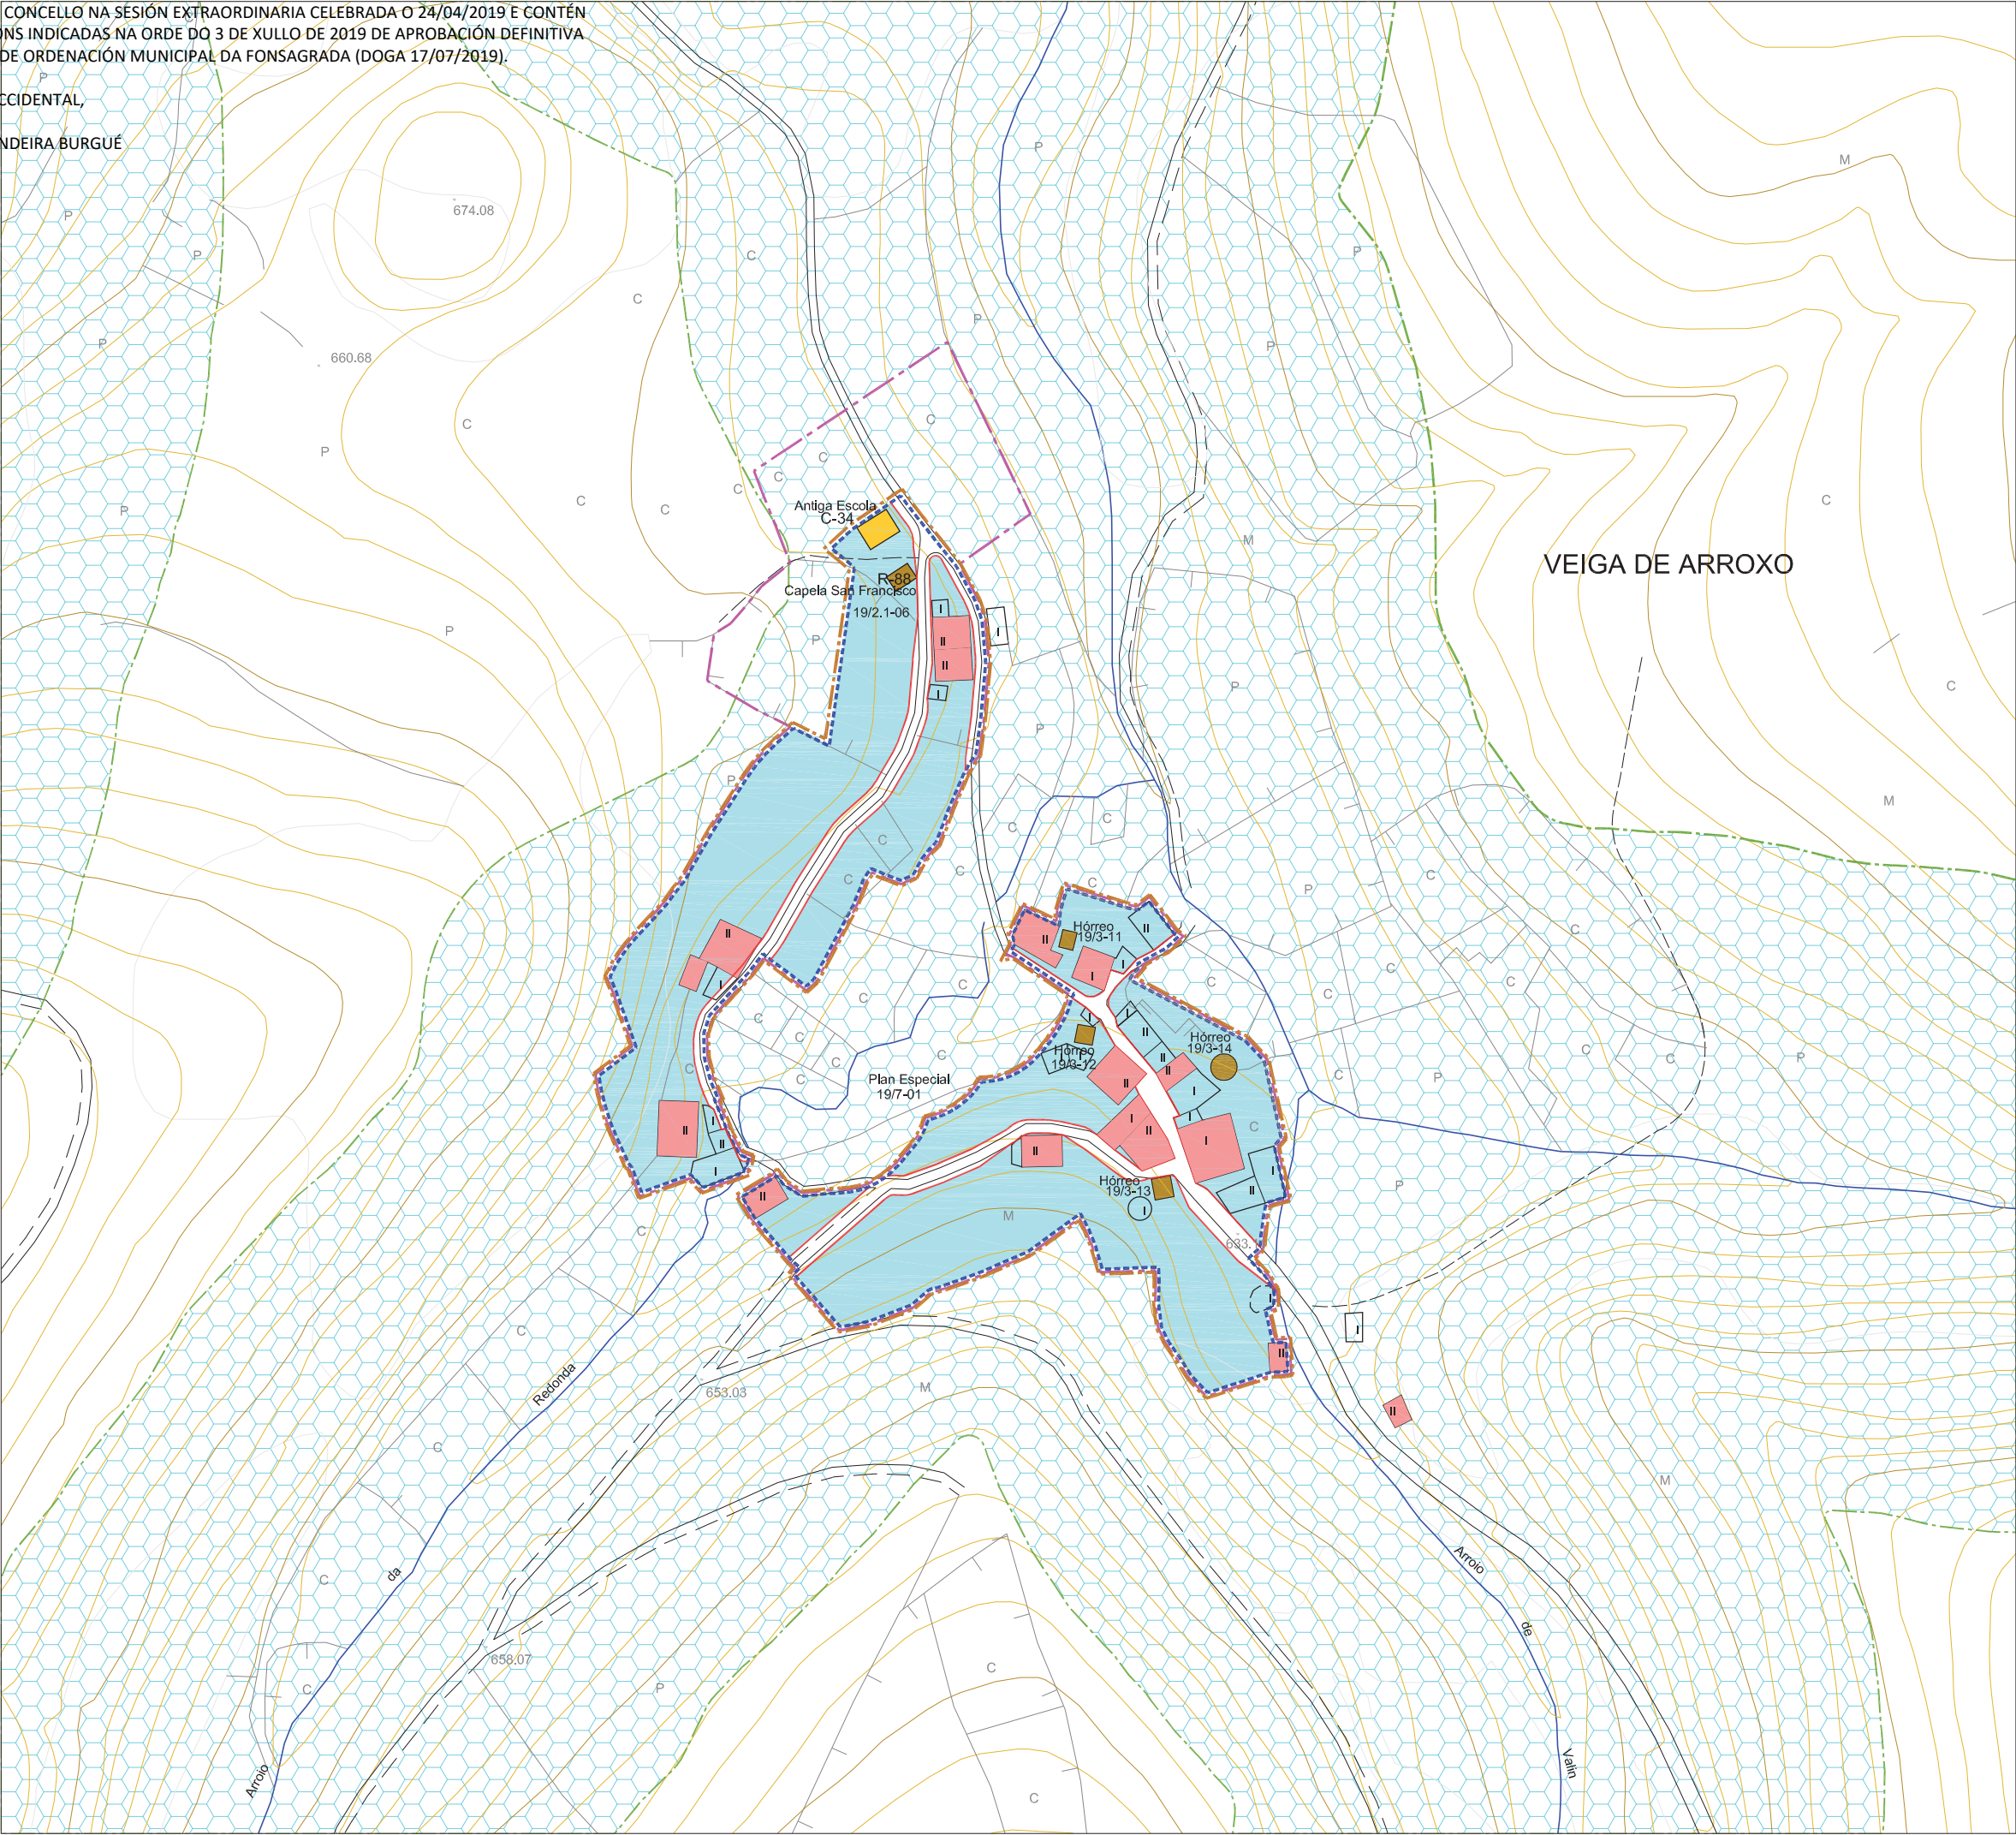

PLAN XERAL DE ORDENACIÓN MUNICIPAL
CONCELLO DE A FONSAGRADA

PROVINCIA DE OVIEDO
Sta. Eulalia de Oscos
Grandas de Salime
Negueira de Muñiz
PROVINCIA DE OVIEDO
S. Antolin de Ibias
Navia de Suarna
Castroverde
Báralla

DELIMITACIÓN DO SOLO DE NÚCLEO RURAL
Superficie Núcleo : 20.841m2.

VIVENDA TRADICIONAL

VIVENDA NOVA

ORDENANZAS EN SOLO DE NÚCLEO RURAL

NÚCLEO RURAL TRADICIONAL - PATRIMONIO
Nº de Viv. Existentes = 14
Nº Max. de Viv. Edificables = 8 / Parcela Min. = 600m2
Grao de consolidación do núcleo tradicional : 71%

DOTACIÓNS LOCAIS E SISTEMAS XERAIS

DOTACIÓN LOCAL

EQUIPAMENTOS COMUNITARIOS
C: Sociocultural:C-34=85m2.
R: Religioso:R-88=41m2.

ZONAS VERDES E ESPAZOS LIBRES

SISTEMA XERAL

INFRAESTRUCTURAS E COMUNICACIÓNS

ALIÑACIÓNS E RASANTES

ALIÑACIÓN DO VIAL
ALIÑACIÓN DO VIAL REGULARIZADA
ANCHO DO VIAL (E = Existente)

SOLO RÚSTICO DE PROTECCIÓN

S.R.P.E.N.
Solo Rústico Protección Espacios Naturais

S.R.P.A.U.
Solo Rústico Protección Augas

S.R.P.I.
Solo Rústico Protección Infraestructuras

LIÑA DE AFECCIÓN

PROTECCIÓN DE BENS CATALOGADOS

GA27018055
B.I.C.
PROTECCIÓN INTEGRAL G-I

GA27018054
XACEMENTOS ARQUEOLÓXICOS
PROTECCIÓN INTEGRAL GII-1

2.1-05
ELEMENTO CATALOGADO

CONTORNO DE PROTECCIÓN GII-2

CONTORNO DE PROTECCIÓN G-III

CONTORNO DE PROTECCIÓN DO ELEMENTO CATALOGADO

CAMINO PRIMITIVO
VESTIXIOS HISTÓRICOS

PROTECCIÓN DO B.I.C.
CAMINO (30 m.)

TERRITORIO HISTÓRICO

PLAN ESPECIAL PROTECCIÓN

DELIMITACIÓN DE NÚCLEOS RURAIS


NÚCLEO	VEIGA DE ARROXO	Nº PLANO:
PARROQUIA	ARROXO (S. Martín)	19/06
COORDENADAS	X: 660465 / Y: 4767961 / Z: 635	E: 1/2000

ARQUITECTURA. TERRITORIO Y MEDIO AMBIENTE. SL.

DVEGA S.L.

DILIXENCIA PARA FACER CONSTAR QUE ESTE DOCUMENTO FOI APROBADO PROVISIONALMENTE POLO PLENO DO CONCELLO NA SESIÓN EXTRAORDINARIA CELEBRADA O 24/04/2019 E CONTÉN AS MODIFICACIÓNS INDICADAS NA ORDE DO 3 DE XULLO DE 2019 DE APROBACIÓN DEFINITIVA DO PLAN XERAL DE ORDENACIÓN MUNICIPAL DA FONSAGRADA (DOGA 17/07/2019).

A SECRETARIA ACCIDENTAL,
ASDO.: OLGA LANDEIRA BURGUE

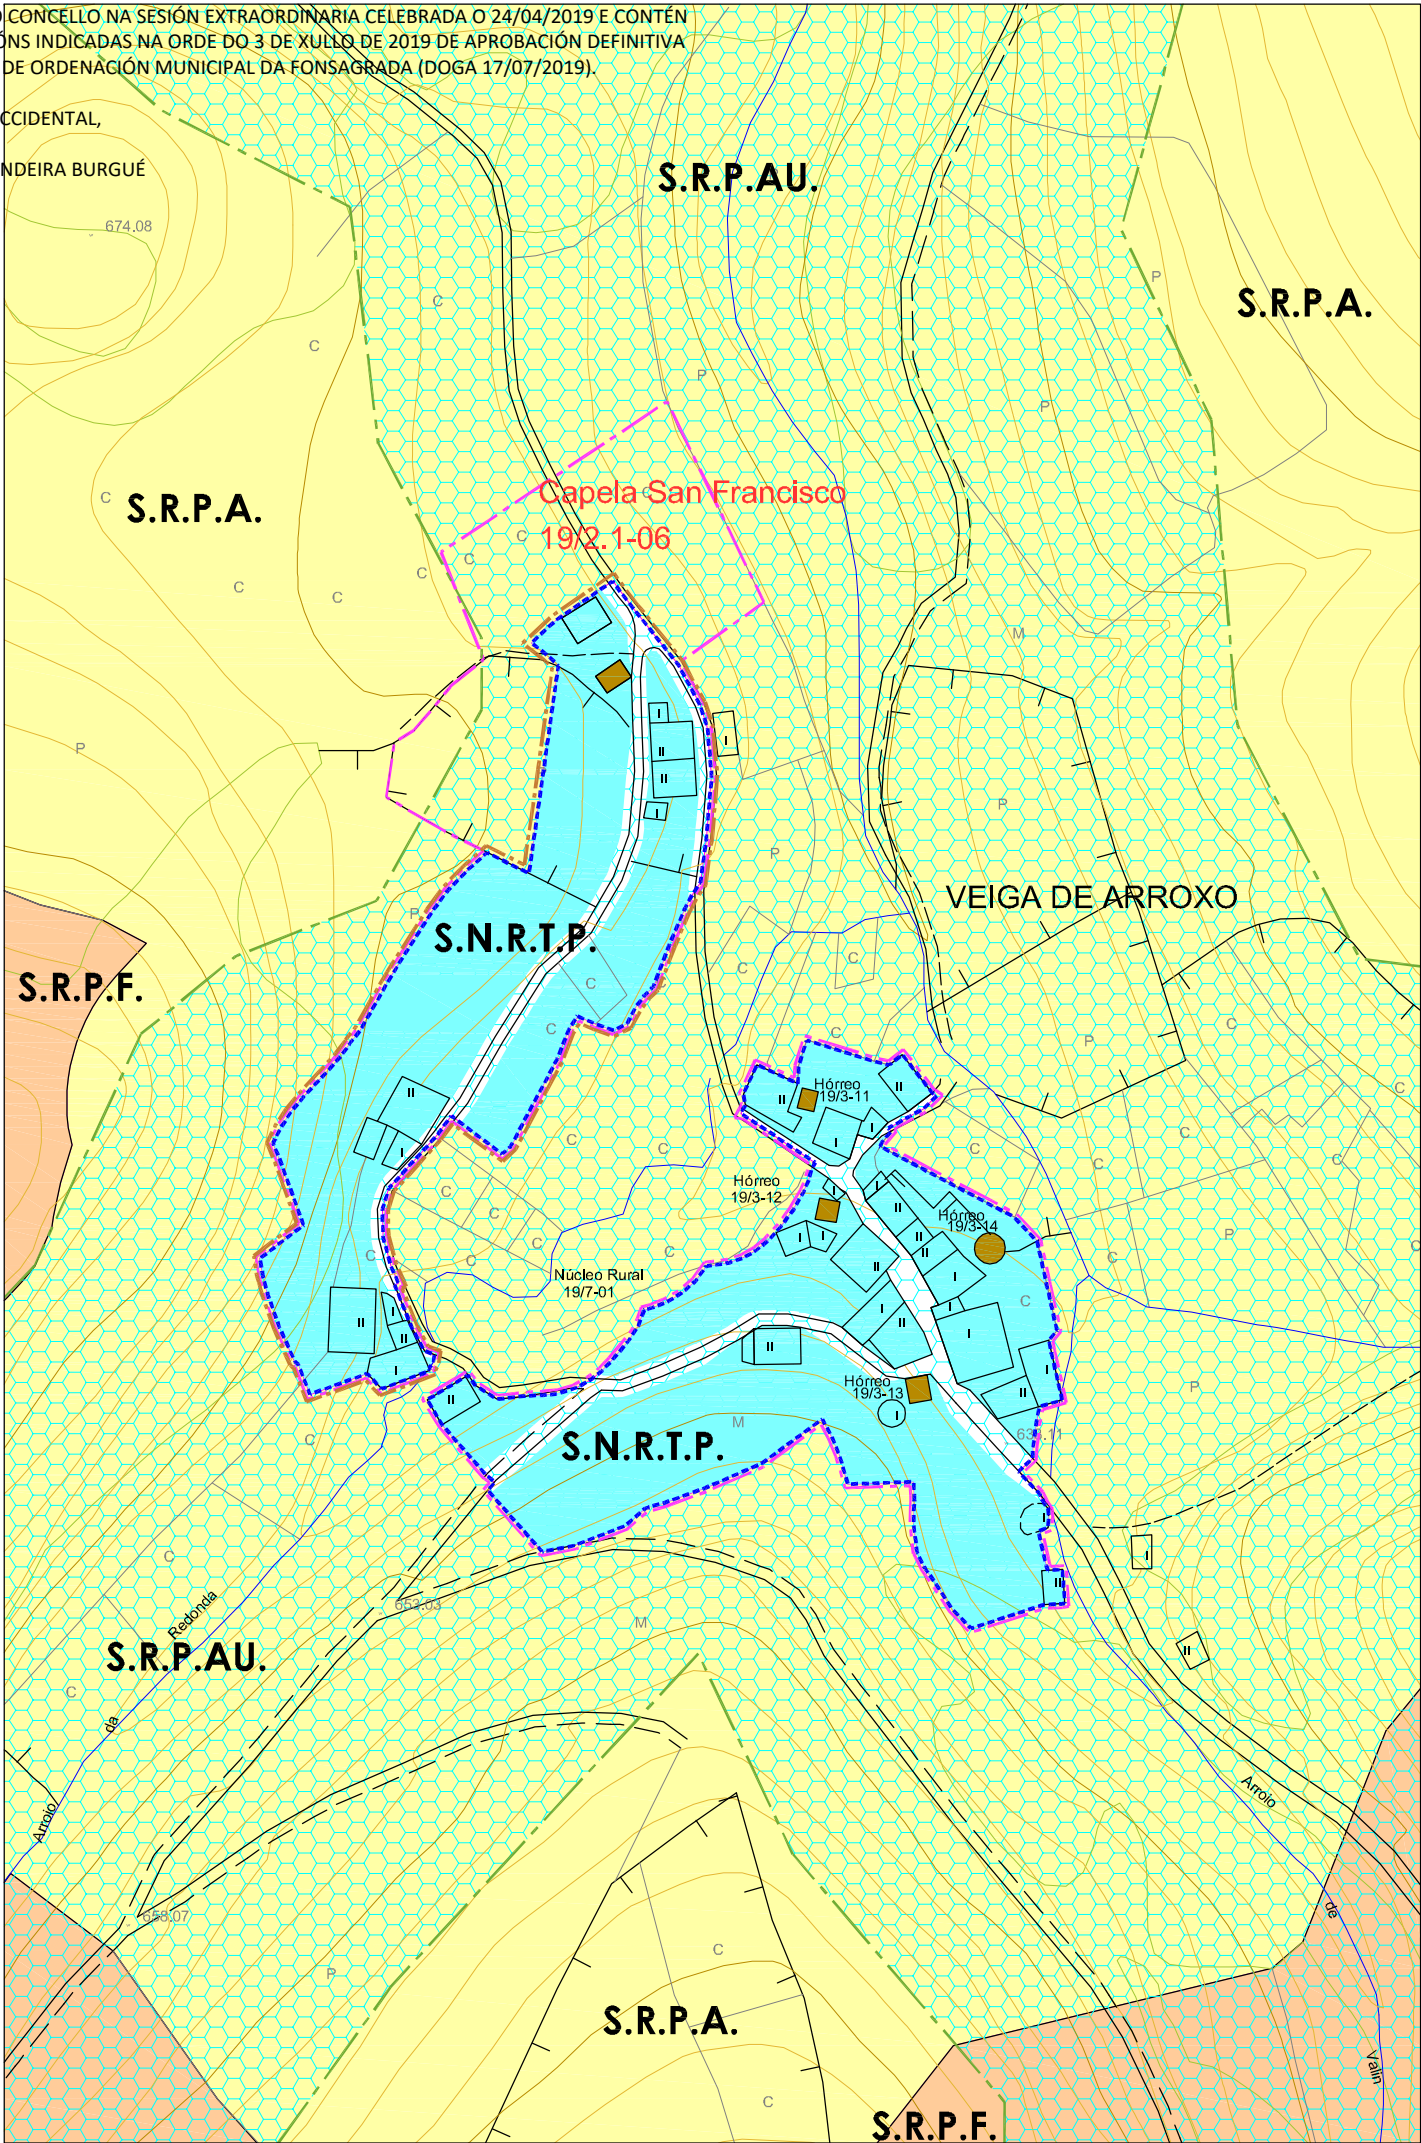

PLAN XERAL DE ORDENACIÓN MUNICIPAL
CONCELLO DE A FONSAGRADA

Nº DE HOJA: 07464

CATÁLOGO DE BENS PROTEXIDOS

ARQUITECTURA RELIXIOSA

SITUACIÓN E ACCESO : Atópase no núcleo de Veiga de Arroxo. Dificil acceso.

ADSCRIPCIÓN TIPOLÓXICA : Arquitectura relixiosa tradicional

PROTECCIÓN : INTEGRAL

CONSERVACIÓN : Regular.

TITULARIDADE: Privada

ORDENANZA : Solo Núcleo Rural Tradicional Protección.

DESCRIPCIÓN: Situada nun pequeno outeiro, con difícil acceso. Trátase dunha construción de planta cadrada, có tellado de lousa a tres augas. Os muros son de mampostería de xisto. A fachada principal ten unha porta flanqueada por dúas ventás. O campanario ten un corpo cadrado cun van, onde se atopa a campá.

OBRAS PERMITIDAS: Mantemento, Conservación, Restauración e Consolidación.

MEDIDAS DE PROTECCIÓN E MELLORAS:

- Saneamento de muros de carga.
- Restauración de carpinterías
- Adecuación e mellora do acceso

GA27018055

B.I.C.

PROTECCIÓN INTEGRAL G-I

GA27018054

XACEMENTOS ARQUEOLÓXICOS

PROTECCIÓN INTEGRAL G-II

2.1-05

ELEMENTO CATALOGADO

CONTORNO DE PROTECCIÓN G-II-2

CONTORNO DE PROTECCIÓN G-II

CONTORNO DE PROTECCIÓN DO BEN CATALOGADO

CAMIÑO PRIMITIVO

VESTINOS HISTÓRICOS

PROTECCIÓN DO CAMIÑO (30 m.)

TERRITORIO HISTÓRICO

PLAN ESPECIAL PROTECCIÓN

CAPELA DE SAN FRANCISCO


Núcleo	VEIGA DE ARROXO		
Parroquia	ARROXO (S. Martín)		
Coordenadas UTM	X : 660406	Y : 4768092	Z : 642
Escala : 1/2000	Ref. : 19 / 2.1-06		

DISEÑO: SL

ARQUITECTURA, TERRITORIO Y MEDIO AMBIENTE, SL

DILIXENCIA PARA FACER CONSTAR QUE ESTE DOCUMENTO FOI APROBADO PROVISIONALMENTE POLO PLENO DO CONCELLO NA SESIÓN EXTRAORDINARIA CELEBRADA O 24/04/2019 E CONTÉN AS MODIFICACIÓNS INDICADAS NA ORDE DO 3 DE XULLO DE 2019 DE APROBACIÓN DEFINITIVA DO PLAN XERAL DE ORDENACIÓN MUNICIPAL DA FONSAGRADA (DOGA 17/07/2019).

A SECRETARIA ACCIDENTAL,
ASDO.: OLGA LANDEIRA BURGUE

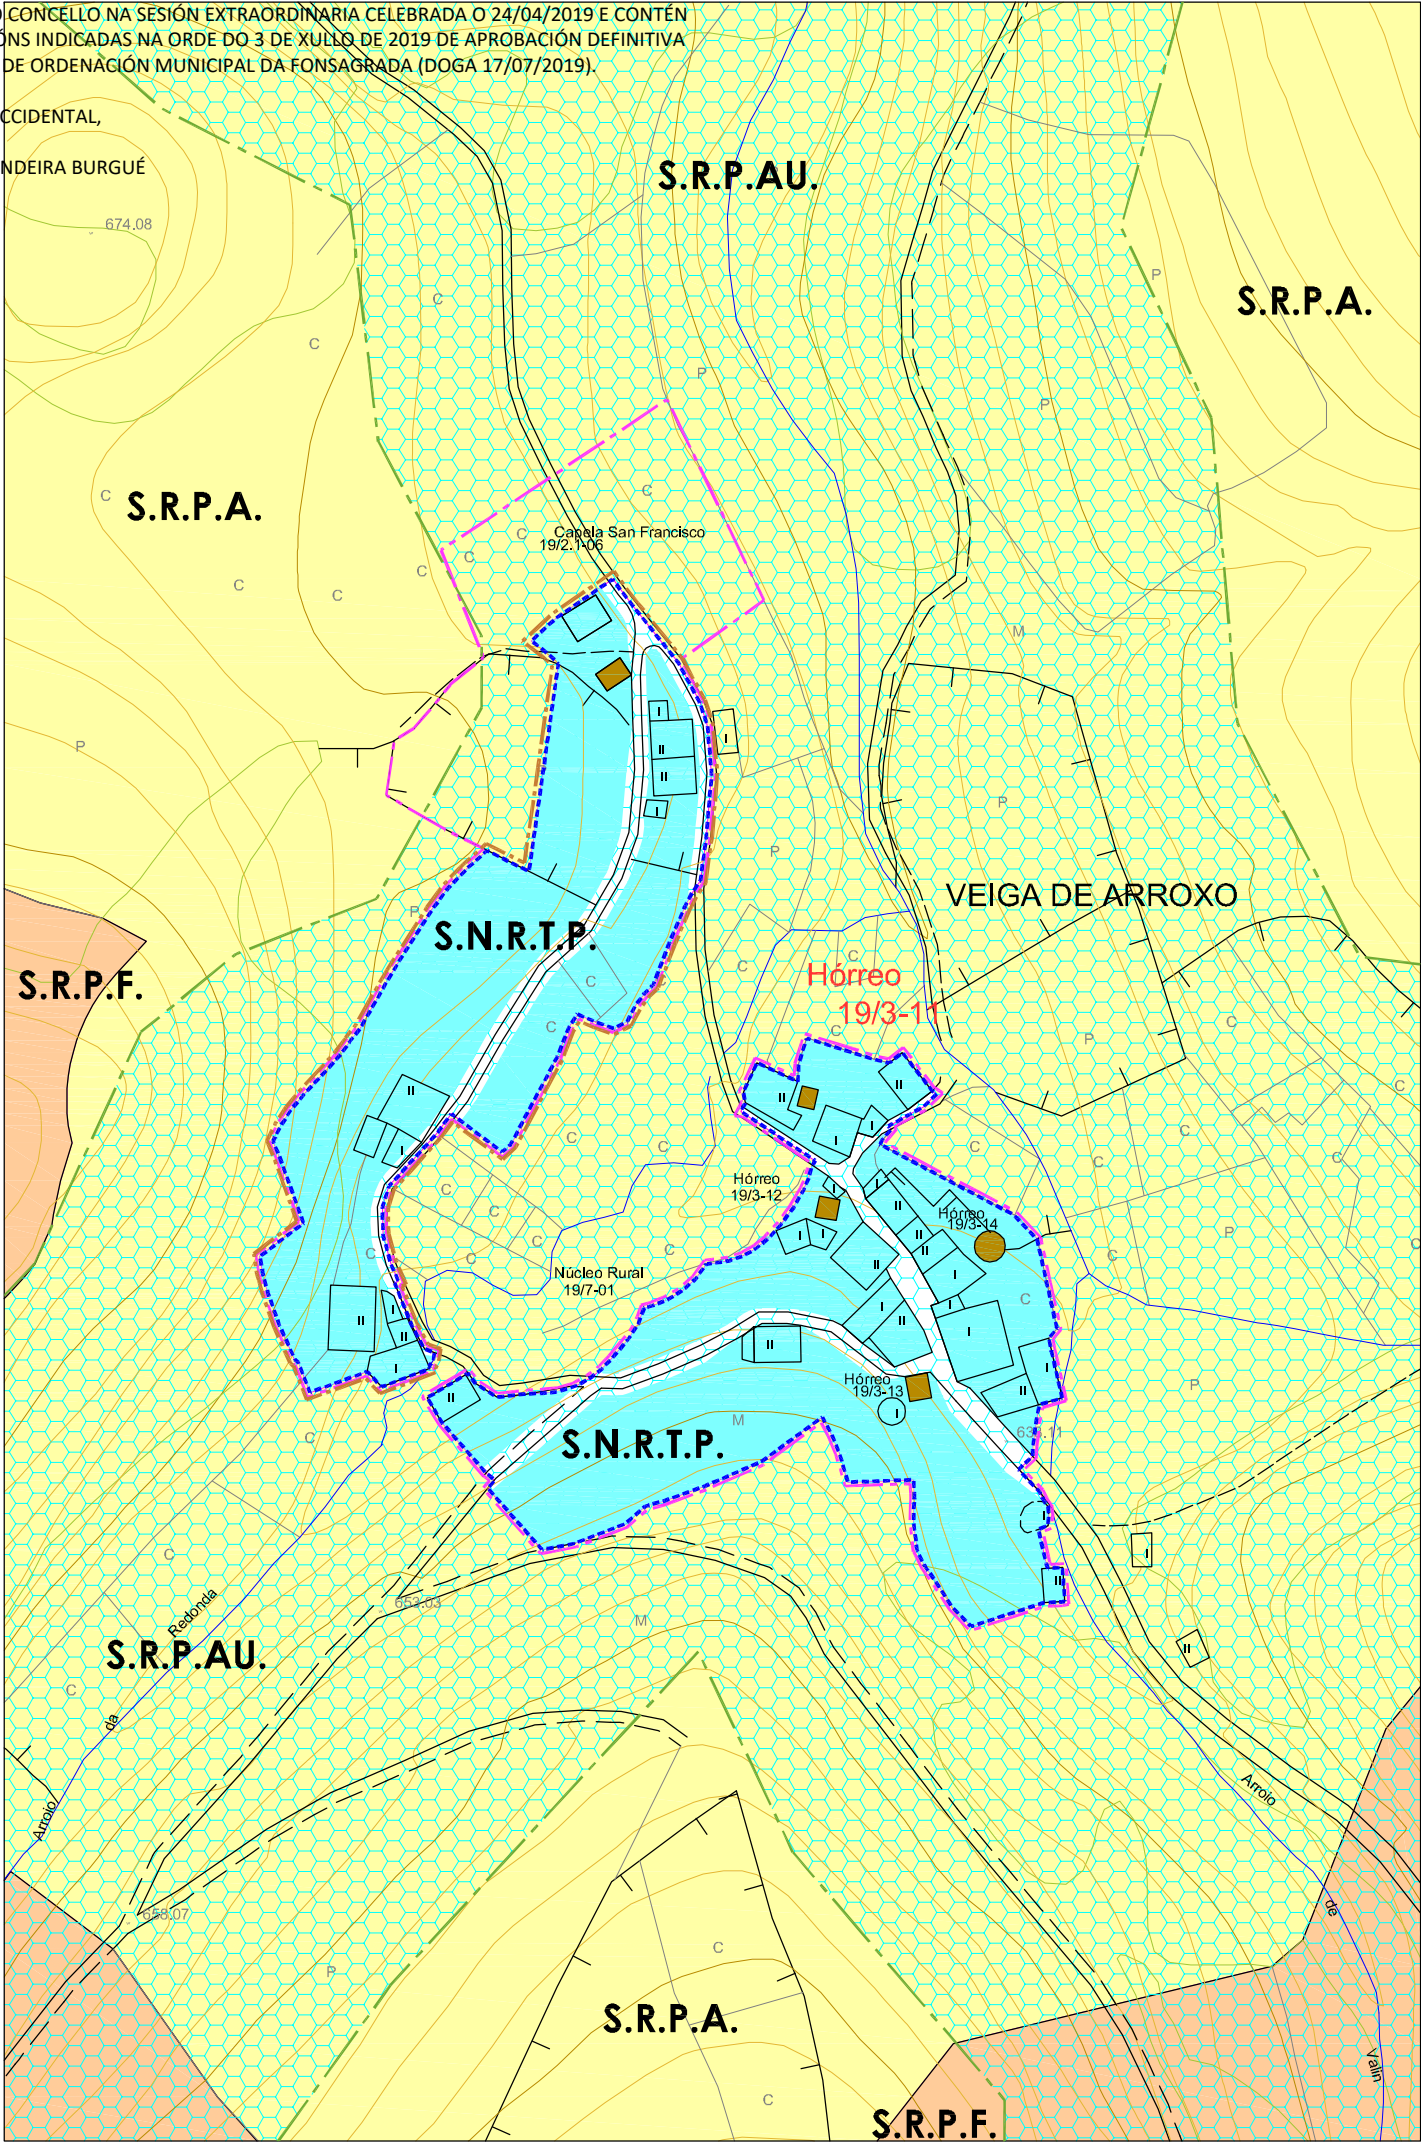

PLAN XERAL DE ORDENACIÓN MUNICIPAL
CONCELLO DE A FONSAGRADA

Nº DE HOJA: 07464

CATÁLOGO DE BENS PROTEXIDOS

CONSTRUCCIÓN ETNOGRÁFICAS

SITUACIÓN E ACCESO : Atópase no núcleo de Veiga de Arroxo. O acceso é bo.

ADSCRIPCIÓN TIPOLÓXICA : Hórreo Asturiano-Lucense

PROTECCIÓN : INTEGRAL

CONSERVACIÓN : Regular

TITULARIDADE: Privada

ORDENANZA: Solo Núcleo Rural Tradicional Protección

DESCRIPCIÓN: Edificación situada á beira dun vial público no núcleo de Veiga de Arroxo.
Hórreo sobre catro pés de madeira apoiados en pilastras de mampostería de xisto.
O espazo debaixo da cámara úsase para garda-lo carro, a leña ou os apeiros de labranza.
A cámara aséntase sobre a grade, que apoia nos tornarratos, formada por catro trabes de considerable sección e por un peche de táboas de madeira colocadas en vertical. Conta cun corredor perimetral aberto.
Ten unha única porta de acceso, situada nun dos lados, entregándose na parte superior a outro conxunto de trabes que apoian nos esteos que forman os esquinaís que soportan todo o peso da cuberta.
Cuberta de fibrocemento a catro augas con estrutura de vigas de madeira.
Acceso por medio dunha escaleira de fábrica de pedra.

OBRAS PERMITIDAS: Mantemento, Conservación, Restauración e Consolidación.

MEDIDAS DE PROTECCIÓN E MELLORAS:

- Substitución cuberta.
- Tratamento de madeira.

GA27018055

B.I.C.

PROTECCIÓN INTEGRAL G-I

GA27018054

XACEMENTOS ARQUEOLÓXICOS

PROTECCIÓN INTEGRAL G-II-1

2.1-05

ELEMENTO CATALOGADO

CONTORNO DE PROTECCIÓN G-II-2

CONTORNO DE PROTECCIÓN G-II

CONTORNO DE PROTECCIÓN DO BEN CATALOGADO

CAMIÑO PRIMITIVO

VESTINOS HISTÓRICOS

PROTECCIÓN DO CAMIÑO (30 m.)

TERRITORIO HISTÓRICO

PLAN ESPECIAL PROTECCIÓN

HÓRREO


Núcleo	VEIGA DE ARROXO		
Parroquia	ARROXO (S. Martín)		
Coordenadas UTM	X : 660458	Y : 4767980	Z : 625
Escala : 1/2000	Ref. : 19 / 3-11		

DIVISA, S.L.

ARQUITECTURA, TERRITORIO Y MEDIO AMBIENTE, S.L.

DILIXENCIA PARA FACER CONSTAR QUE ESTE DOCUMENTO FOI APROBADO PROVISIONALMENTE POLO PLENO DO CONCELLO NA SESIÓN EXTRAORDINARIA CELEBRADA O 24/04/2019 E CONTÉN AS MODIFICACIÓNS INDICADAS NA ORDE DO 3 DE XULLO DE 2019 DE APROBACIÓN DEFINITIVA DO PLAN XERAL DE ORDENACIÓN MUNICIPAL DA FONSAGRADA (DOGA 17/07/2019).

A SECRETARIA ACCIDENTAL,
ASDO.: OLGA LANDEIRA BURGUE

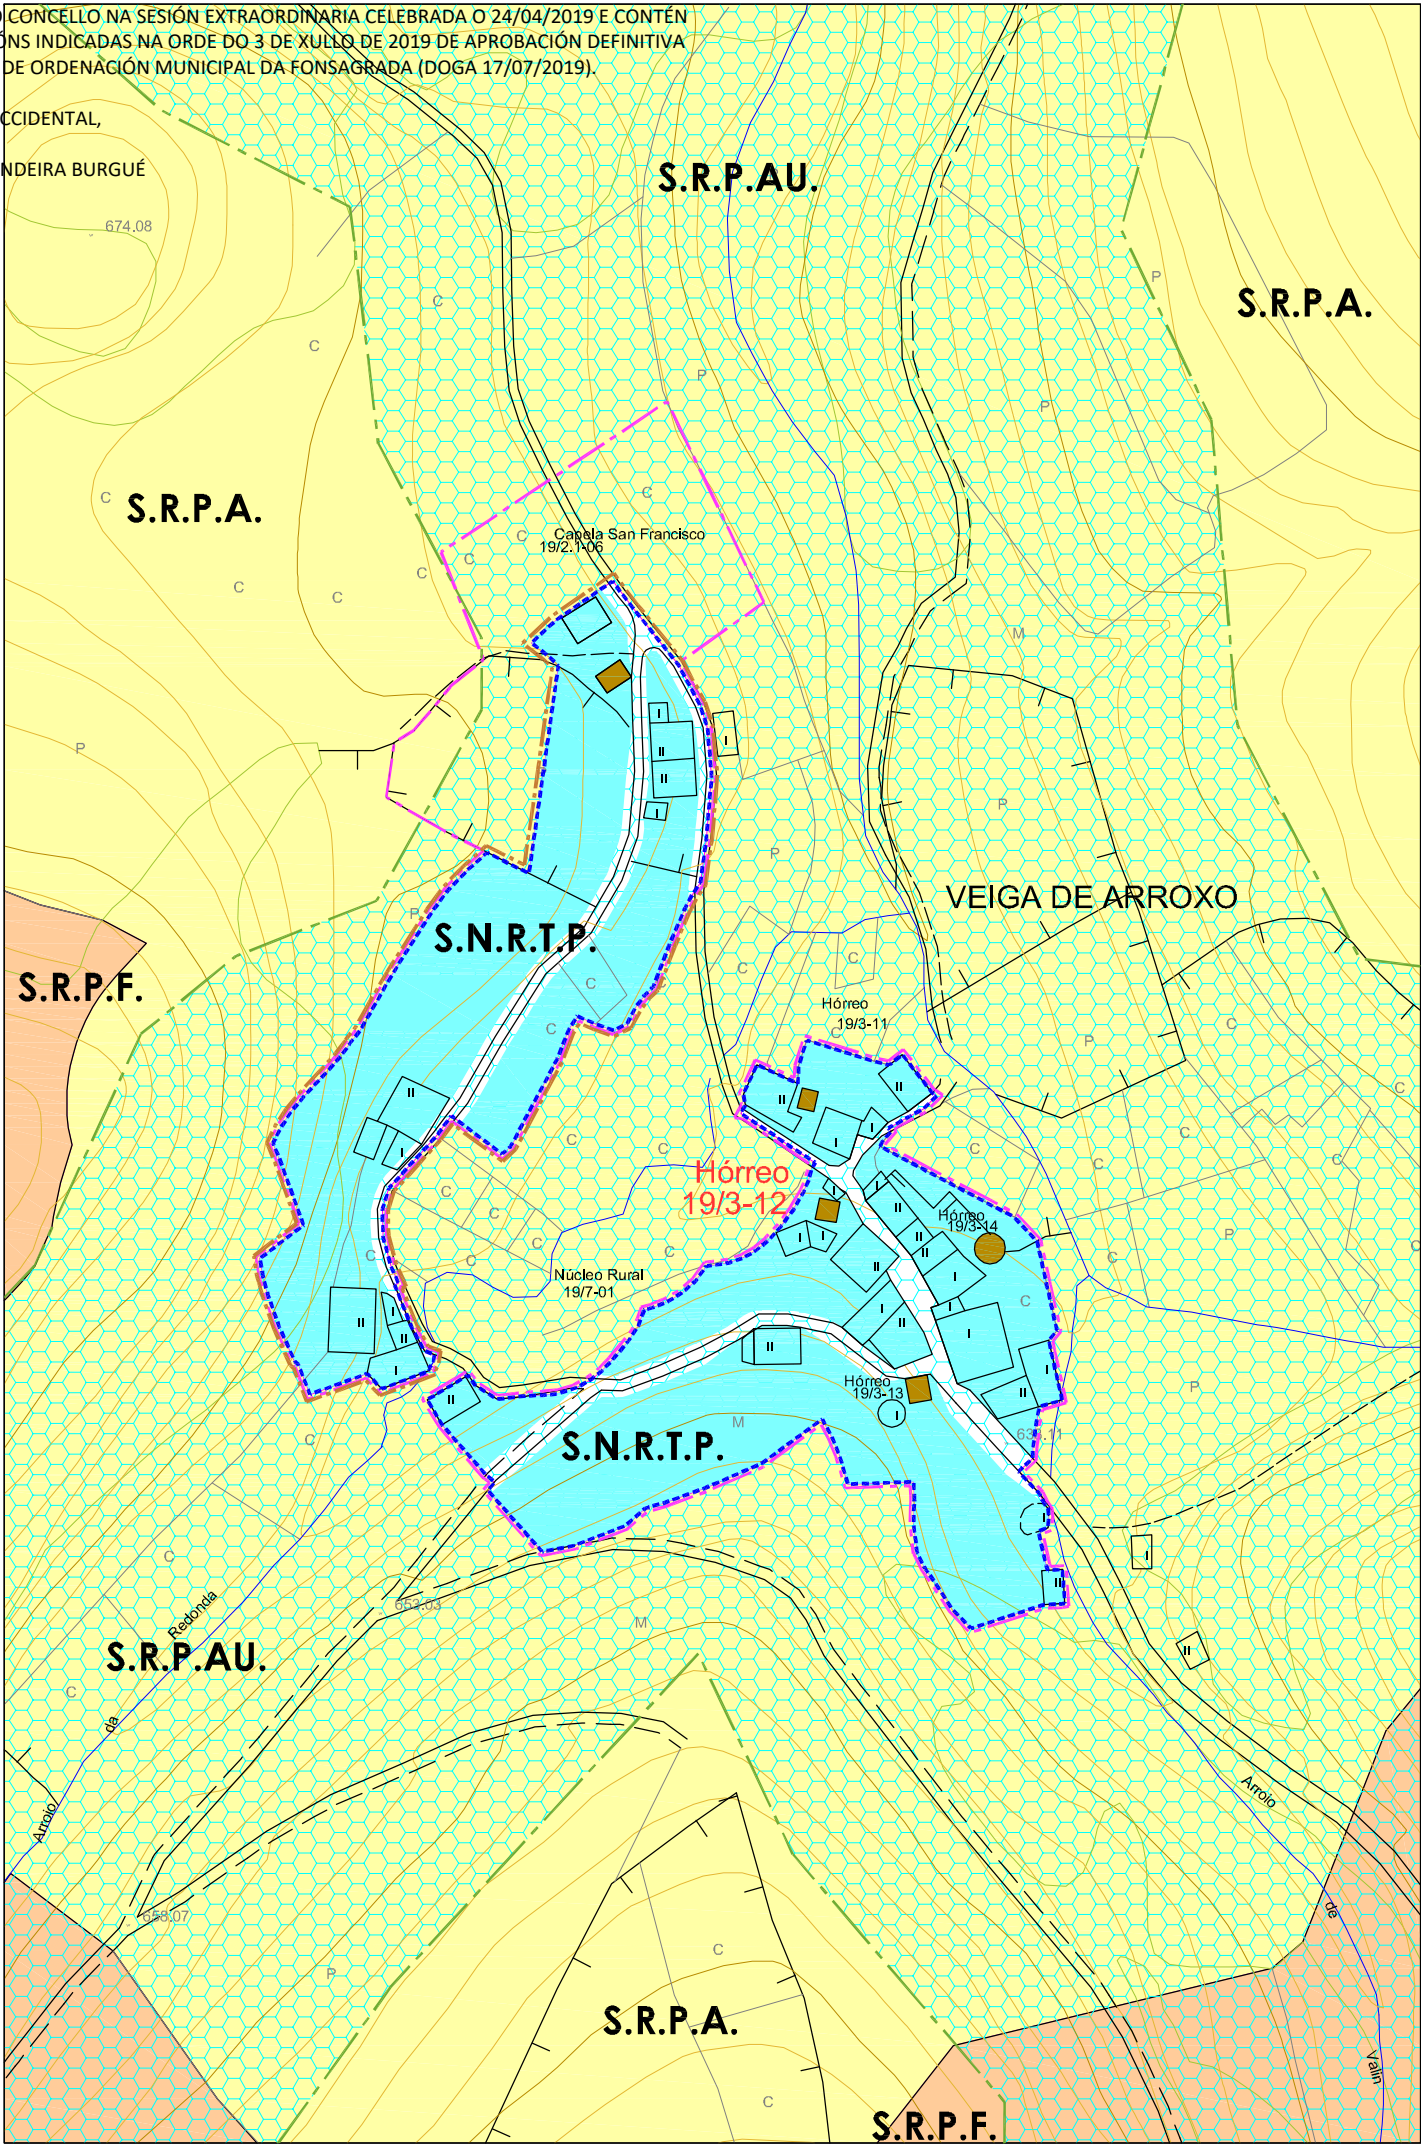

PLAN XERAL DE ORDENACIÓN MUNICIPAL
CONCELLO DE A FONSAGRADA

Nº DE HOJA: 07464

CATÁLOGO DE BENS PROTEXIDOS

CONSTRUCCIÓN ETNOGRÁFICAS

SITUACIÓN E ACCESO : Atópase no núcleo de Veiga de Arroxó. O acceso é bo.

ADSCRIPCIÓN TIPOLÓXICA : Hórreo Asturiano-Lucense

PROTECCIÓN : INTEGRAL

CONSERVACIÓN : Regular

TITULARIDADE: Privada

ORDENANZA: Solo Núcleo Rural Tradicional Protección

DESCRIPCIÓN: Edificación situada á beira dun vial público no núcleo de Veiga de Arroxó.
Hórreo sobre catro pés de madeira apoiados en pilastras de mampostería de xisto.
O espazo debaixo da cámara úsase para garda-lo carro, a leña ou os apeiros de labranza.
A cámara aséntase sobre a grade, que apoia nos tornarratos, formada por catro trabes de considerable sección e por un peche de táboas de madeira colocadas en vertical.
Ten unha única porta de acceso, situada nun dos lados, entregándose na parte superior a outro conxunto de trabes que apoian nos esteos que forman os esquíais que soportan todo o peso da cuberta.
Cuberta de fibrocemento a catro augas con estrutura de vigas de madeira.

OBRAS PERMITIDAS: Mantemento, Conservación, Restauración e Consolidación.

MEDIDAS DE PROTECCIÓN E MELLORAS:

- Substitución cuberta.
- Tratamento de madeiras.

GA27018055

B.I.C.

PROTECCIÓN INTEGRAL G-I

GA27018054

XACEMENTOS ARQUEOLÓXICOS

PROTECCIÓN INTEGRAL G-II-1

2.1-05

ELEMENTO CATALOGADO

CONTORNO DE PROTECCIÓN G-II-2

CONTORNO DE PROTECCIÓN G-II

CONTORNO DE PROTECCIÓN DO BEN CATALOGADO

CAMIÑO PRIMITIVO

VESTINOS HISTÓRICOS

PROTECCIÓN DO CAMIÑO (30 m.)

TERRITORIO HISTÓRICO

PLAN ESPECIAL PROTECCIÓN

HÓRREO


Núcleo	VEIGA DE ARROXO		
Parroquia	ARROXO (S. Martín)		
Coordenadas UTM	X : 660463	Y : 4767951	Z : 630
Escala : 1/2000	Ref. : 19 / 3-12		

DIVISA, S.L.

ARQUITECTURA, TERRITORIO Y MEDIO AMBIENTE, S.L.

DILIXENCIA PARA FACER CONSTAR QUE ESTE DOCUMENTO FOI APROBADO PROVISIONALMENTE POLO PLENO DO CONCELLO NA SESIÓN EXTRAORDINARIA CELEBRADA O 24/04/2019 E CONTÉN AS MODIFICACIÓNS INDICADAS NA ORDE DO 3 DE XULLO DE 2019 DE APROBACIÓN DEFINITIVA DO PLAN XERAL DE ORDENACIÓN MUNICIPAL DA FONSAGRADA (DOGA 17/07/2019).

A SECRETARIA ACCIDENTAL,
ASDO.: OLGA LANDEIRA BURGUE

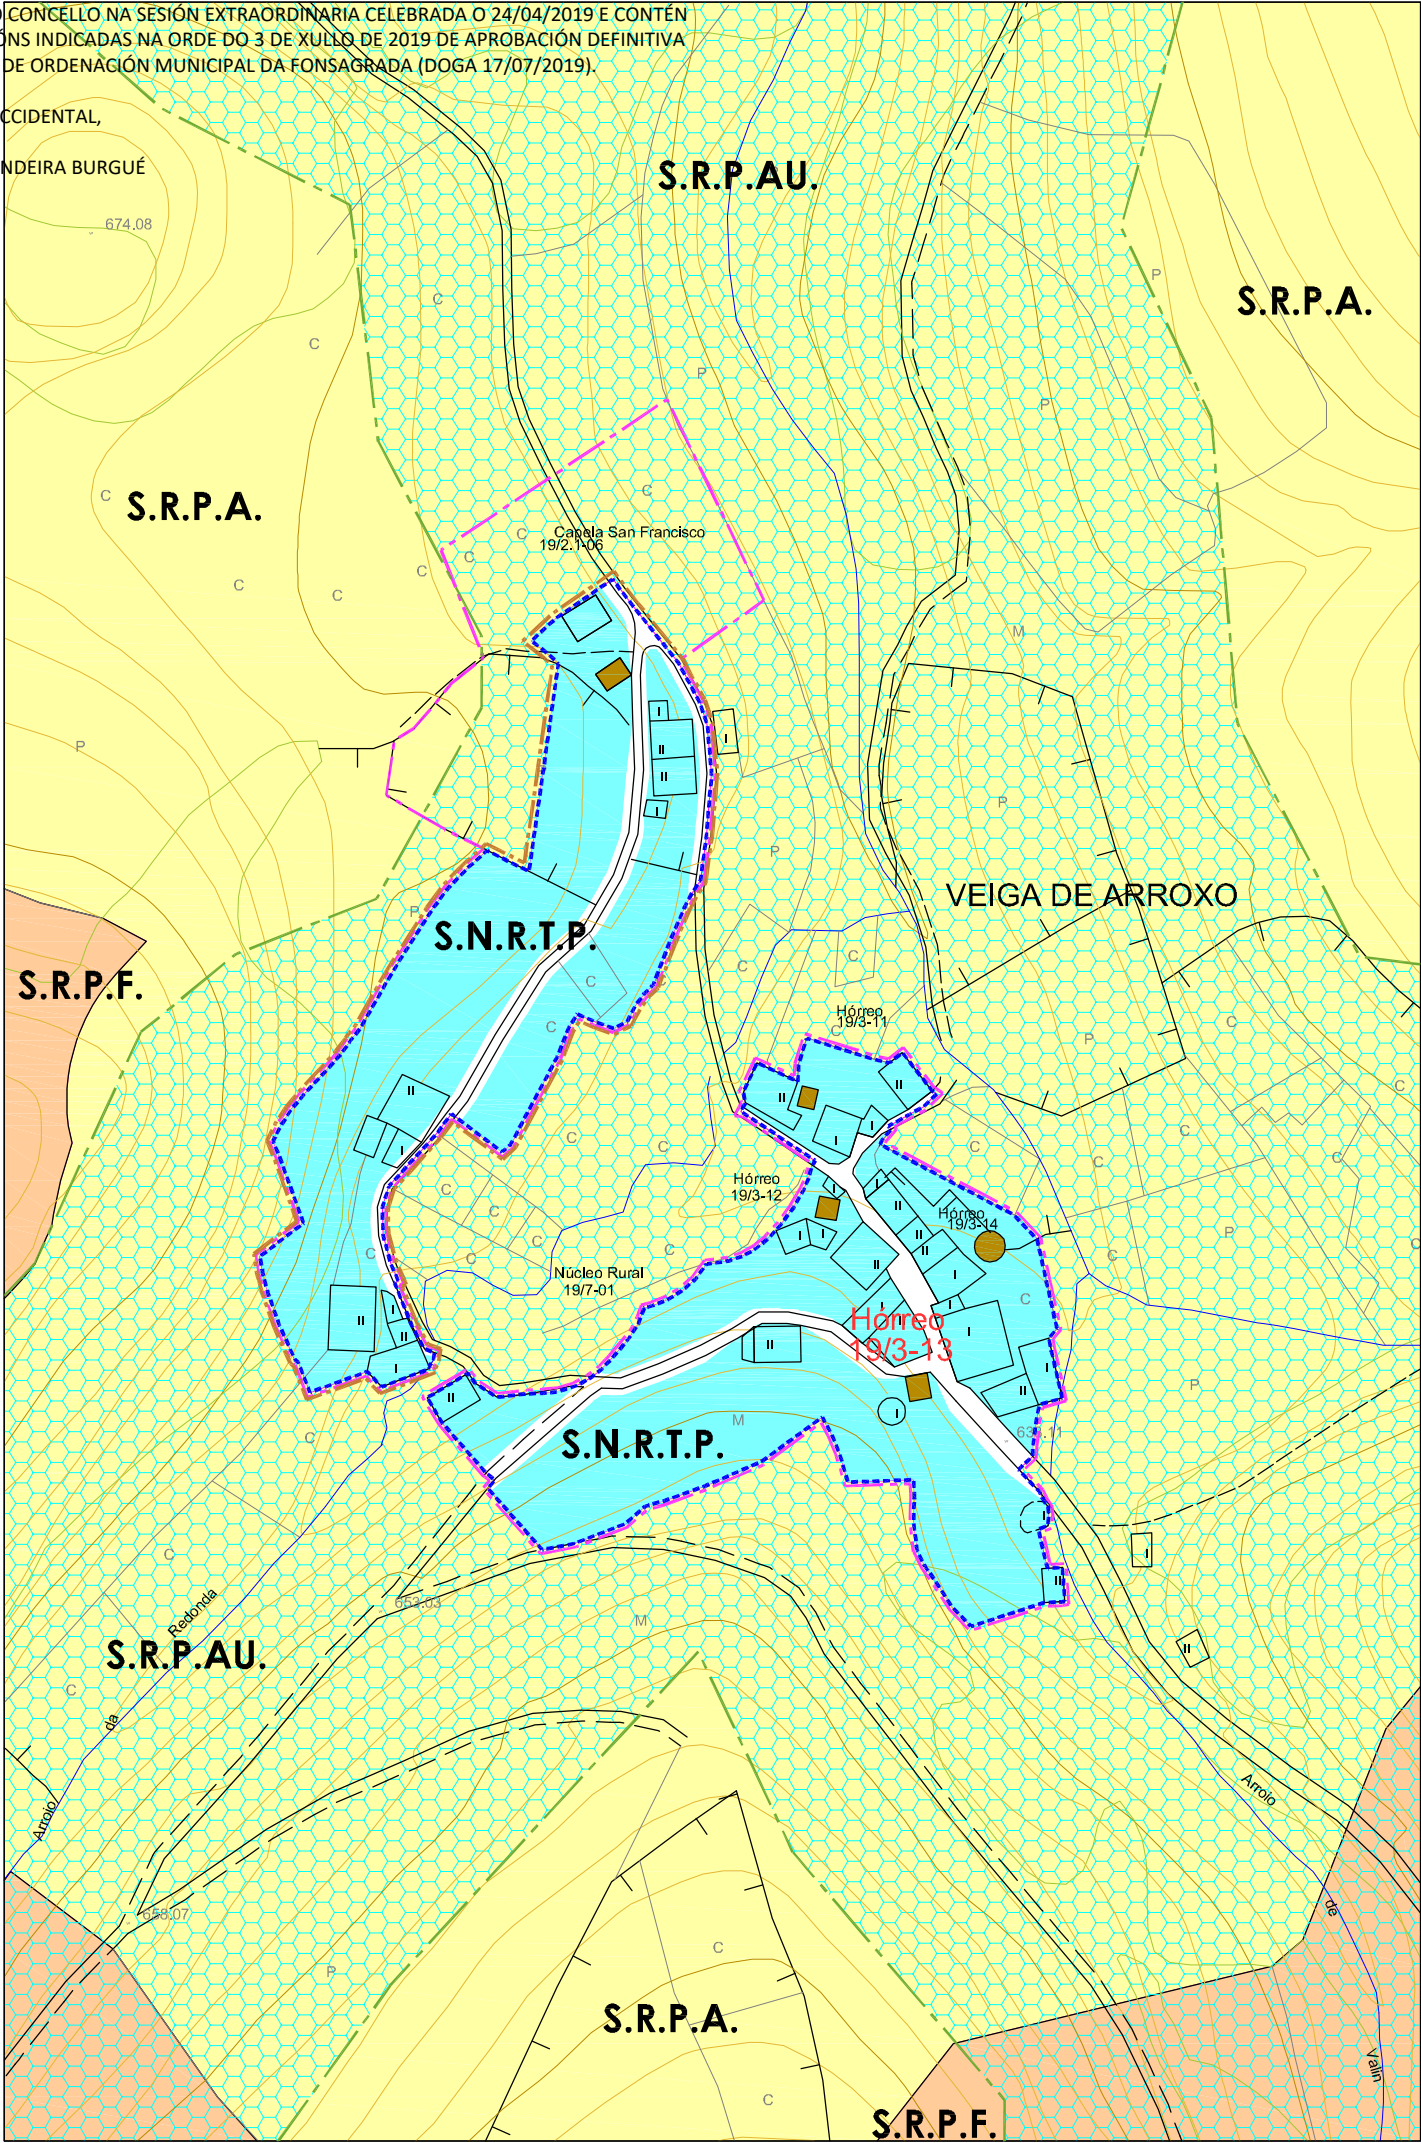

PLAN XERAL DE ORDENACIÓN MUNICIPAL
CONCELLO DE A FONSAGRADA

Nº DE HOJA: 07464

CATÁLOGO DE BENS PROTEXIDOS

CONSTRUCCIÓN ETNOGRÁFICAS

SITUACIÓN E ACCESO : Atópase no núcleo de Veiga de Arroxó. O acceso é bo.

ADSCRIPCIÓN TIPOLÓXICA : Hórreo Asturiano-Lucense

PROTECCIÓN : INTEGRAL

CONSERVACIÓN : Regular

TITULARIDADE: Privada

ORDENANZA: Solo Núcleo Rural Tradicional Protección

DESCRIPCIÓN: Edificación situada á beira dun vial público no núcleo de Veiga de Arroxó.
Hórreo sobre catro pés de madeira apoiados encatro pés sobre muretes de mampostería de xisto que forman un pequeno alpendre baixo a cámara.
A cámara aséntase sobre a grade, que apoia nos tornarratos, formada por catro trabes de considerable sección e por un peche de táboas de madeira colocadas en vertical.
Ten unha única porta de acceso, situada nun dos lados, entregándose na parte superior a outro conxunto de trabes que apoian nos esteos que forman os esquinais que soportan todo o peso da cuberta.
Cuberta de fibrocemento a catro augas con estrutura de vigas de madeira.

OBRAS PERMITIDAS: Mantemento, Conservación, Restauración e Consolidación.

MEDIDAS DE PROTECCIÓN E MELLORAS:

- Substitución de cuberta.
- Tratamento de madeiras.

GA27018055

B.I.C.

PROTECCIÓN INTEGRAL G-I

GA27018054

XACEMENTOS ARQUEOLÓXICOS

PROTECCIÓN INTEGRAL G-II-1

2.1-05

ELEMENTO CATALOGADO

CONTORNO DE PROTECCIÓN G-II-2

CONTORNO DE PROTECCIÓN G-II

CONTORNO DE PROTECCIÓN DO BEN CATALOGADO

CAMIÑO PRIMITIVO

VESTINOS HISTÓRICOS

PROTECCIÓN DO CAMIÑO (30 m.)

TERRITORIO HISTÓRICO

PLAN ESPECIAL PROTECCIÓN

HÓRREO


Núcleo	VEIGA DE ARROXO		
Parroquia	ARROXO (S. Martín)		
Coordenadas UTM	X : 660487	Y : 4767903	Z : 635
Escala : 1/2000	Ref. : 19 / 3-13		

DISEÑO: SL

ARQUITECTURA, TERRITORIO Y MEDIO AMBIENTE, SL

DILIXENCIA PARA FACER CONSTAR QUE ESTE DOCUMENTO FOI APROBADO PROVISIONALMENTE POLO PLENO DO CONCELLO NA SESIÓN EXTRAORDINARIA CELEBRADA O 24/04/2019 E CONTÉN AS MODIFICACIÓNS INDICADAS NA ORDE DO 3 DE XULLO DE 2019 DE APROBACIÓN DEFINITIVA DO PLAN XERAL DE ORDENACIÓN MUNICIPAL DA FONSAGRADA (DOGA 17/07/2019).

A SECRETARIA ACCIDENTAL,
ASDO.: OLGA LANDEIRA BURGUE

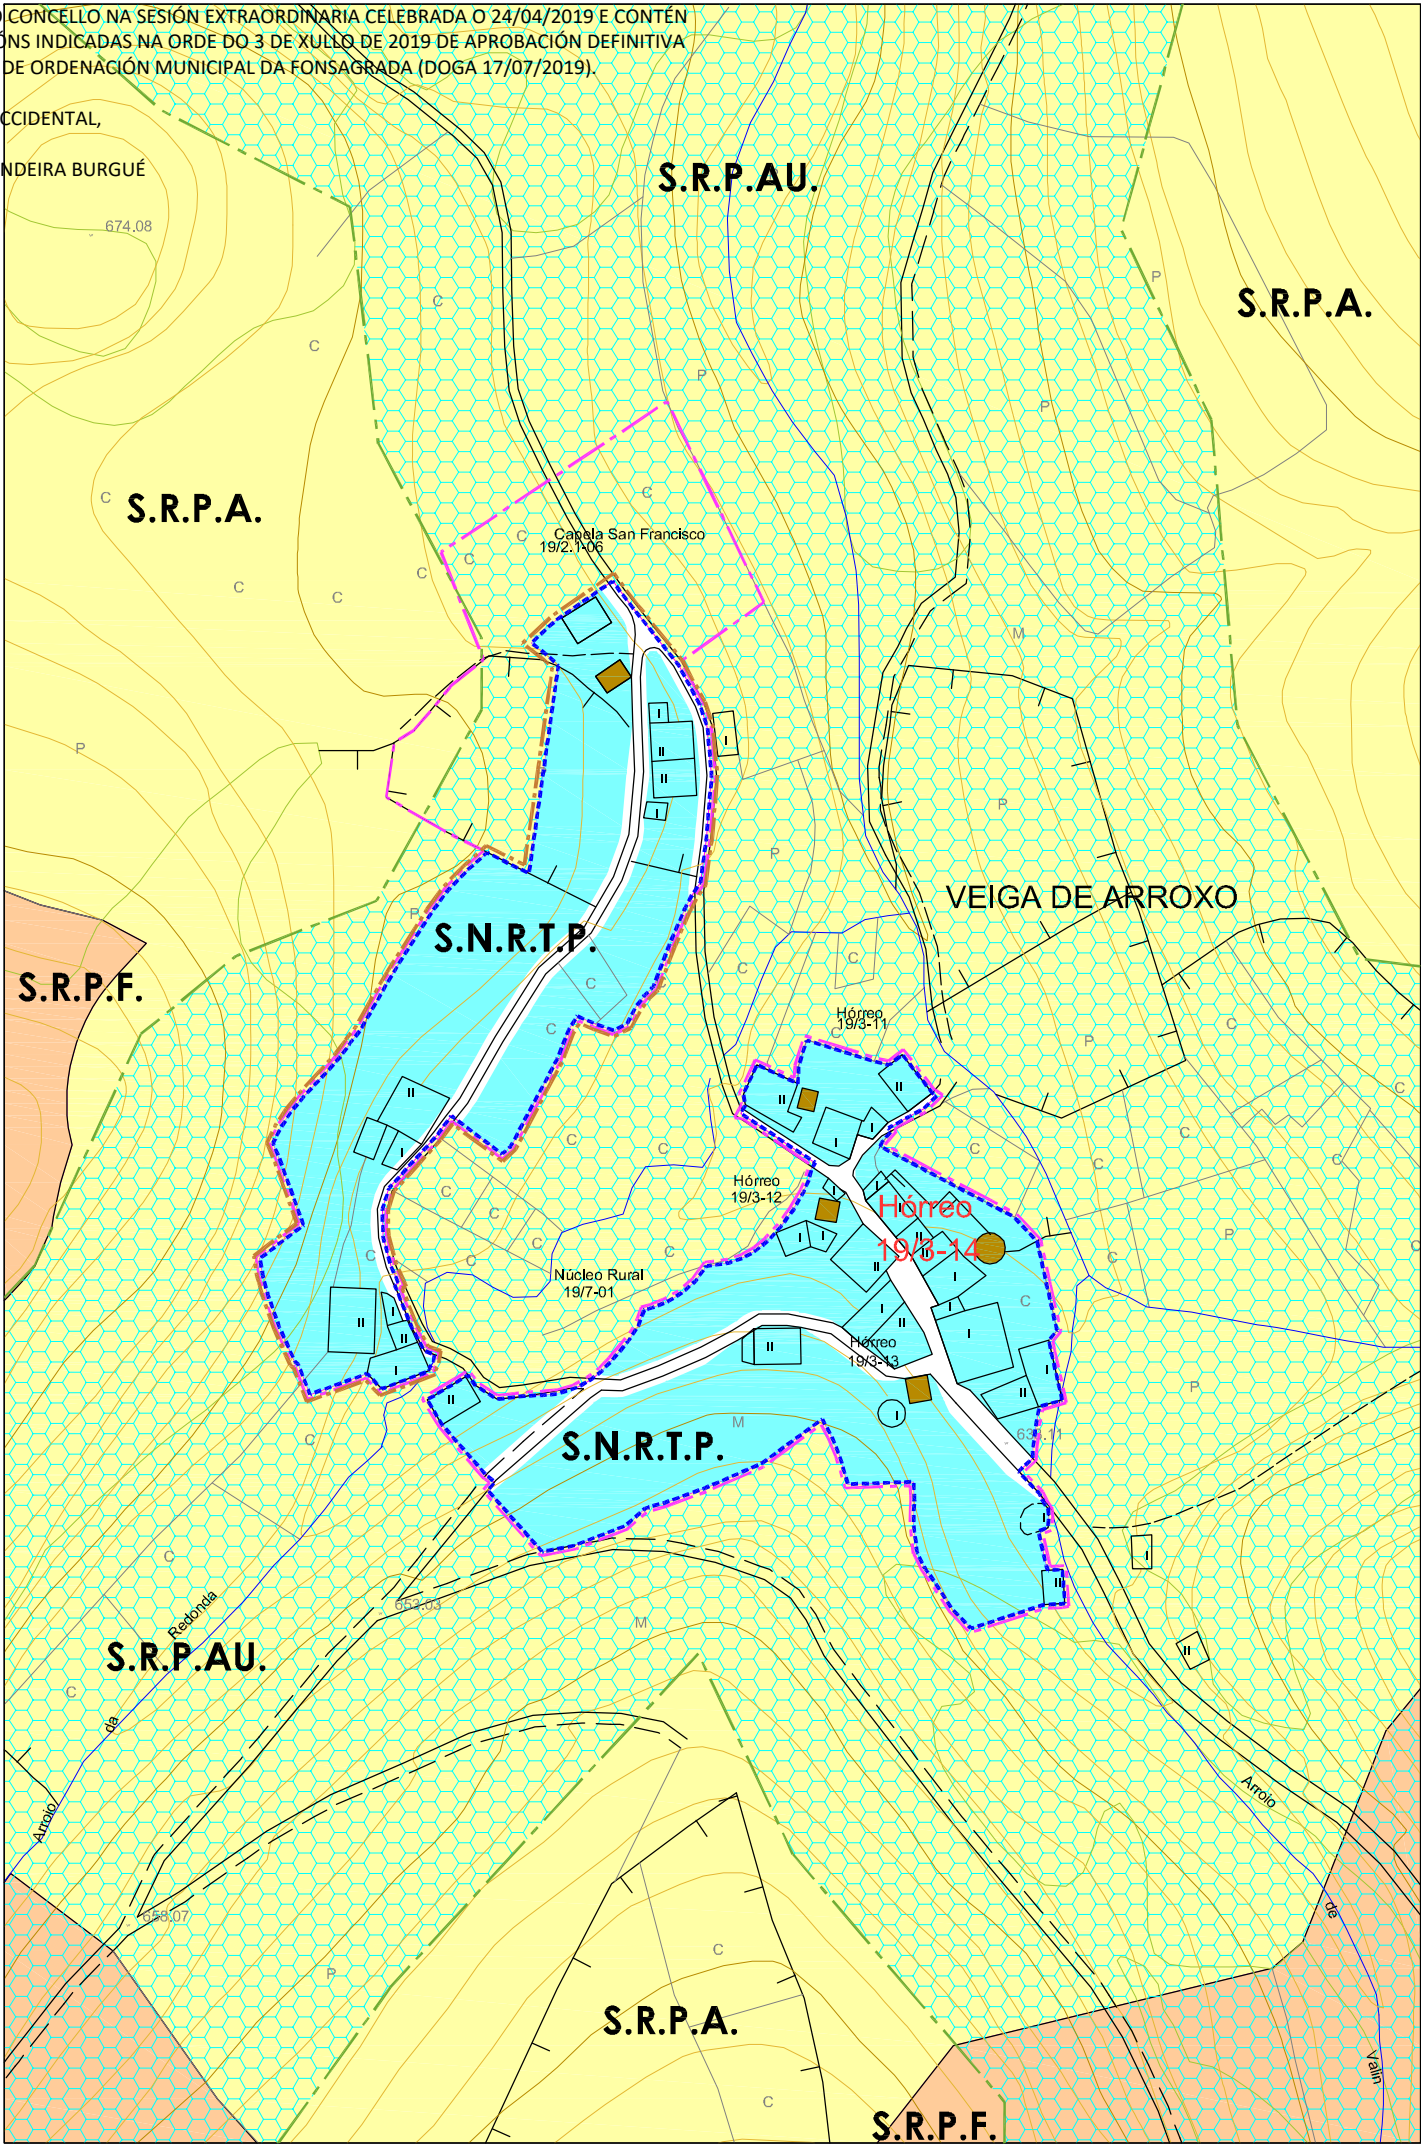

PLAN XERAL DE ORDENACIÓN MUNICIPAL
 CONCELLO DE A FONSAGRADA

Nº DE HOJA: 07464

CATÁLOGO DE BENS PROTEXIDOS

CONSTRUCCIÓN ETNOGRÁFICAS

SITUACIÓN E ACCESO : Atópase no núcleo de Veiga de Arroxo. O acceso é bo.

ADSCRIPCIÓN TIPOLÓXICA : Hórreo Asturiano-Lucense

PROTECCIÓN : INTEGRAL

CONSERVACIÓN : Regular

TITULARIDADE: Privada

ORDENANZA: Solo Núcleo Rural Tradicional Protección

DESCRICIÓN: Edificación situada á beira dun vial público no núcleo de Veiga de Arroxo.
 Hórreo sobre catro pés de madeira apoiados en pilastras de mampostería de xisto.
 O espazo debaixo da cámara úsase para garda-lo carro, a leña ou os apeiros de labranza.
 A cámara aséntase sobre a grade, que apoia nos tornarratos, formada por catro trabes de considerable sección e por un peche de táboas de madeira colocadas en vertical.
 Ten unha única porta de acceso, situada nun dos lados, entregándose na parte superior a outro conxunto de trabes que apoian nos esteos que forman os esquinaís que soportan todo o peso da cuberta.
 Cuberta cónica de palla en mal estado, con estrutura de vigas de madeira.

OBRAS PERMITIDAS: Mantemento, Conservación, Restauración e Consolidación.

MEDIDAS DE PROTECCIÓN E MELLORAS:

- Restauración cuberta.
- Tratamento de madeiras.


GA27018055 B.I.C. PROTECCIÓN INTEGRAL G4	 CONTORNO DE PROTECCIÓN GII-2	 CAMIÑO PRIMITIVO
GA27018054 XACEMENTOS ARQUEOLÓXICOS PROTECCIÓN INTEGRAL GII-1	 CONTORNO DE PROTECCIÓN GII-1	 VESTINOS HISTÓRICOS
2.1-05 ELEMENTO CATALOGADO	 CONTORNO DE PROTECCIÓN DO BEN CATALOGADO	 PROTECCIÓN DO CAMIÑO (30 m.)
		 TERRITORIO HISTÓRICO
		 PLAN ESPECIAL PROTECCIÓN

HÓRREO			
Núcleo	VEIGA DE ARROXO		
Parroquia	ARROXO (S. Martín)		
Coordenadas UTM DATUM: EPSG:23029	X : 660506	Y : 4767941	Z : 630
Escala : 1/2000	Ref. : 19 / 3-14		

DISEÑO: SL
 ARQUITECTURA, TERRITORIO Y MEDIO AMBIENTE, SL


DILIXENCIA PARA FACER CONSTAR QUE ESTE DOCUMENTO FOI APROBADO PROVISIONALMENTE POLO PLENO DO CONCELLO NA SESIÓN EXTRAORDINARIA CELEBRADA O 24/04/2019 E CONTÉN AS MODIFICACIÓNS INDICADAS NA ORDE DO 3 DE XULLO DE 2019 DE APROBACIÓN DEFINITIVA DO PLAN XERAL DE ORDENACIÓN MUNICIPAL DA FONSAGRADA (DOGA 17/07/2019).

A SECRETARIA ACCIDENTAL,
ASDO.: OLGA LANDEIRA BURGUE

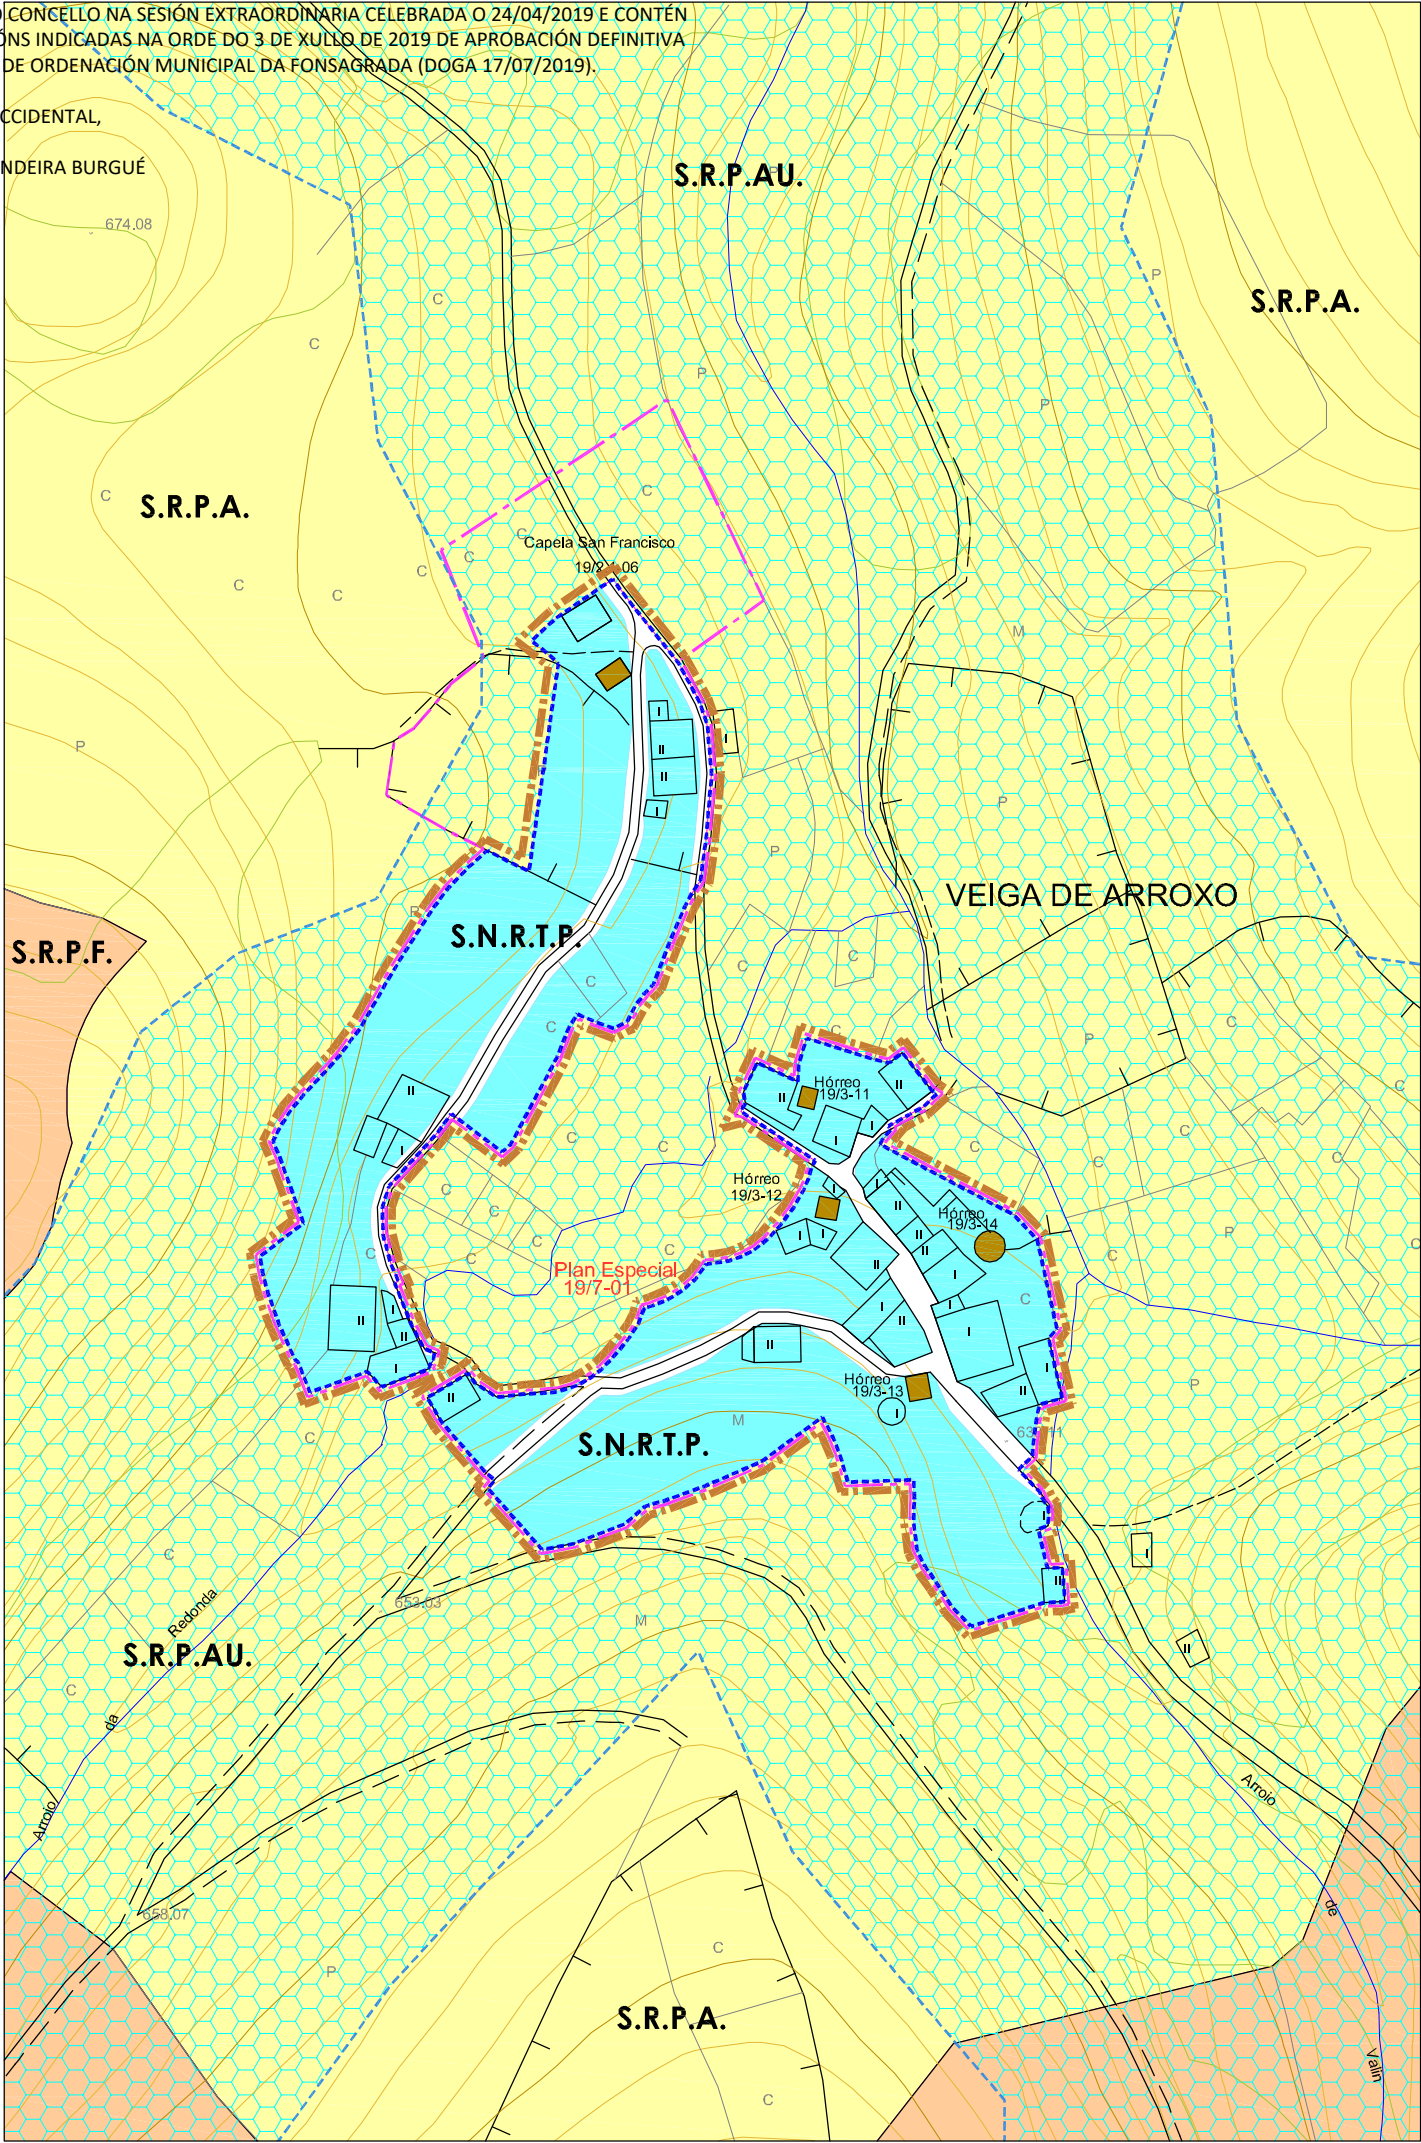



PLAN XERAL DE ORDENACIÓN MUNICIPAL
CONCELLO DE A FONSAGRADA

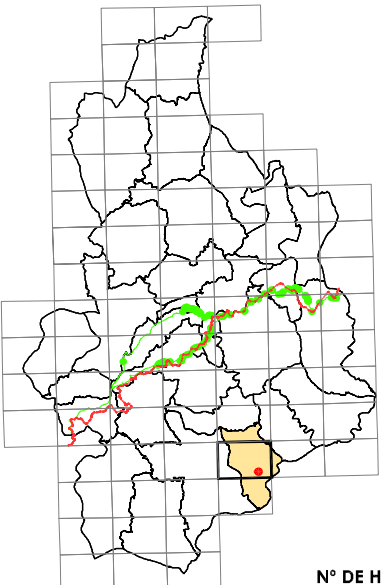

Nº DE HOJA: 07464

CATÁLOGO DE BENS PROTEXIDOS

PLAN ESPECIAL

SITUACIÓN E ACCESO : Atópase no núcleo de Veiga de Arroxó. O acceso é bo.

ADSCRIPCIÓN TIPOLÓXICA : Núcleo Rural Tradicional

PROTECCIÓN : A que corresponda a cada elemento catalogado

CONSERVACIÓN : Regular.

ORDENANZA : Solo Núcleo Rural Tradicional Protección.

DESCRICIÓN : Conxunto de vivendas e construcións como: hórreos, paleiras, escola e capela que forman un conxunto armónico, no que os regos teñen un gran protagonismo.

OBSERVACIÓNS : Entre tanto non se aprobe o Plan Especial, todas as actuacións no núcleo deberán contar co preceptivo informe da DXP.

OBRAS PERMITIDAS : Conservación, Restauración, Consolidación, Rehabilitación e Reestruturación.

MEDIDAS DE PROTECCIÓN E MELLORAS :
- Redacción do Plan Especial de Protección.

GA27018055

B.I.C.

PROTECCIÓN INTEGRAL G-I

GA27018054

XACEMENTOS ARQUEOLÓXICOS

PROTECCIÓN INTEGRAL G-II-1

2.1-05

ELEMENTO CATALOGADO

CONTORNO DE PROTECCIÓN G-II-2

CONTORNO DE PROTECCIÓN G-II

CONTORNO DE PROTECCIÓN DO BEN CATALOGADO

CAMIÑO PRIMITIVO

VESTIÑOS HISTÓRICOS

PROTECCIÓN DO CAMIÑO (30 m.)

TERRITORIO HISTÓRICO

PLAN ESPECIAL PROTECCIÓN

PLAN ESPECIAL PROTECCIÓN NÚCLEO RURAL

Núcleo	VEIGA DE ARROXO		
Parroquia	ARROXO (S. Martín)		
Coordenadas UTM	X : 660465	Y : 4767961	Z : 635
Escala : 1/2000	Ref. : 19 / 7-01		

DIVISA, S.L.

ARQUITECTURA, TERRITORIO Y MEDIO AMBIENTE, S.L.