


A SECRETARIA ACCIDENTAL,

ASDO.: OLGA LANDEIRA BURGUE





PLAN XERAL DE ORDENACIÓN MUNICIPAL
CONCELLO DE A FONSAGRADA

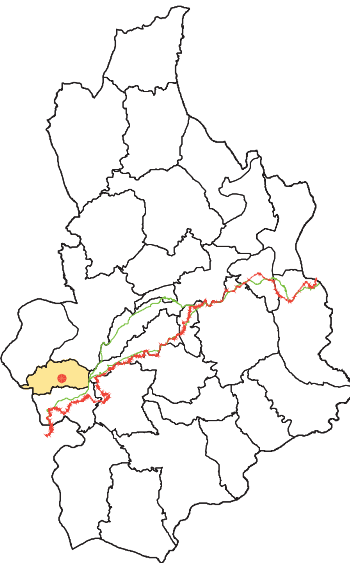



CARACTERÍSTICAS MORFO-ESTRUTURAIS E DE SITUACIÓN		
Distancia á Capital do Concello	1-2 Kilómetros	
	2-4 Kilómetros	
	4-6 Kilómetros	
	>6 Kilómetros	X
Disposición Topográfica	Montaña	
	Media ladeira	X
	Val	
Estrutura morfolóxica	Nuclear con caserío denso	
	Nuclear con caserío claro	X
	Polinuclear con caserío denso	
	Polinuclear con caserío claro	
	Nuclear en nebulosa	

ENTIDADES POBOACIONAIS - INFORMACIÓN

NÚCLEO	PASTORIZA	Nº PLANO: 03/02-A
PARROQUIA	BRUCEDO (Santiago)	
COORDENADAS	X: 649389 / Y: 4773089 / Z: 710	E : 1/2000

DIVISA, S.L.
ARQUITECTURA, TERRITORIO Y MEDIO AMBIENTE, S.L.

DILIXENCIA PARA FACER CONSTAR QUE ESTE DOCUMENTO FOI APROBADO PROVISIONALMENTE POLO PLENO DO CONCELLO NA SESIÓN EXTRAORDINARIA CELEBRADA O 24/04/2019 E CONTÉN AS MODIFICACIÓNS INDICADAS NA ORDE DO 3 DE XULLO DE 2019 DE APROBACIÓN DEFINITIVA DO PLAN XERAL DE ORDENACIÓN MUNICIPAL DA FONSAGRADA (DOGA 17/07/2019).

A SECRETARIA ACCIDENTAL,

ASDO.: OLGA LANDEIRA BURGUE



PLAN XERAL DE ORDENACIÓN MUNICIPAL

CONCELLO DE A FONSAGRADA

VIVENDA TRADICIONAL

VIVENDA NON TRADICIONAL

ANEXOS VIVENDA

EDIFICIO AGROPECUARIO TRADICIONAL

EDIFICIO AGROPECUARIO NOVO

EDIFICIO EN RUINA

EDIFICIO PÚBLICO

USOS TERCIARIOS

VIAIS ESTRUCTURANTES

VIVENDA TRADICIONAL TIPO

CLASIFICACIÓN ARQUITECTÓNICA

1º CATEGORÍA

Núcleo con alteración mínima nas edificacións tradicionais.

2º CATEGORÍA

Núcleo con alteracións edificatorias inferiores ó 25% do total construído.

3º CATEGORÍA

Núcleo con alteracións edificatorias inferiores ó 50% do total construído.

X

4º CATEGORÍA

Núcleo con escaso valor arquitectónico.

INFRAESTRUCTURA VIARIA :

Rede Primaria Básica

Rede Secundaria

Rede Deputacións e Concello

Pistas asfaltadas

Camiños

ELECTRICIDADE

Liñas eléctricas media e alta tensión

Transformador

Alumeado

ABASTECIMENTO

Rede de abastecimento

Depósito de auga

Fontes e Pozos

SANEAMENTO

Rede de saneamiento

Punto de verquido

Depuración

ENTIDADES POBOACIONAIS - INFORMACIÓN

NÚCLEO

PASTORIZA

PARROQUIA

BRUCEDO (Santiago)

COORDENADAS

X: 649389 / Y: 4773089 / Z: 710

Nº PLANO:

03/02-B

E: 1/2000 - 1/4000

DIVEGA, S.L.


ARQUITECTURA, TERRITORIO Y MEDIO AMBIENTE S.L.

CARACTERÍSTICAS DEMOGRÁFICAS E PRODUCTIVAS											
Nº DE HABITANTES		Nº DE VIVENDAS	TRADICIONAIS	Ocupada	6	Nº DE EDIFICIOS AGROPECUARIOS	TRADICIONAIS	12	ORIENTACIÓN PRODUCTIVA	AGROPECUARIA	X
*Datos do IGE				Segunda Vivenda	x					AGROFORESTAL	
ANO 2000	ANO 2014		NON TRADICIONAIS	Baleira	1		NON TRADICIONAIS	10		SERVICIOS	
32	21		RUINA	Ocupada	x		RUINA	x		INDUSTRIAL	
		7		Segunda Vivenda	x	22					
				Baleira	x						
					x						

OBSERVACIÓNS :

DILIXENCIA PARA FACER CONSTAR QUE ESTE DOCUMENTO FOI APROBADO PROVISIONALMENTE POLO PLENO DO CONCELLO NA SESIÓN EXTRAORDINARIA CELEBRADA O 24/04/2019 E CONTÉN AS MODIFICACIÓNS INDICADAS NA ORDE DO 3 DE XULLO DE 2019 DE APROBACIÓN DEFINITIVA DO PLAN XERAL DE ORDENACIÓN MUNICIPAL DA FONSAGRADA (DOGA 17/07/2019).

A SECRETARIA ACCIDENTAL,
ASDO.: OLGA LANDEIRA BURGUE

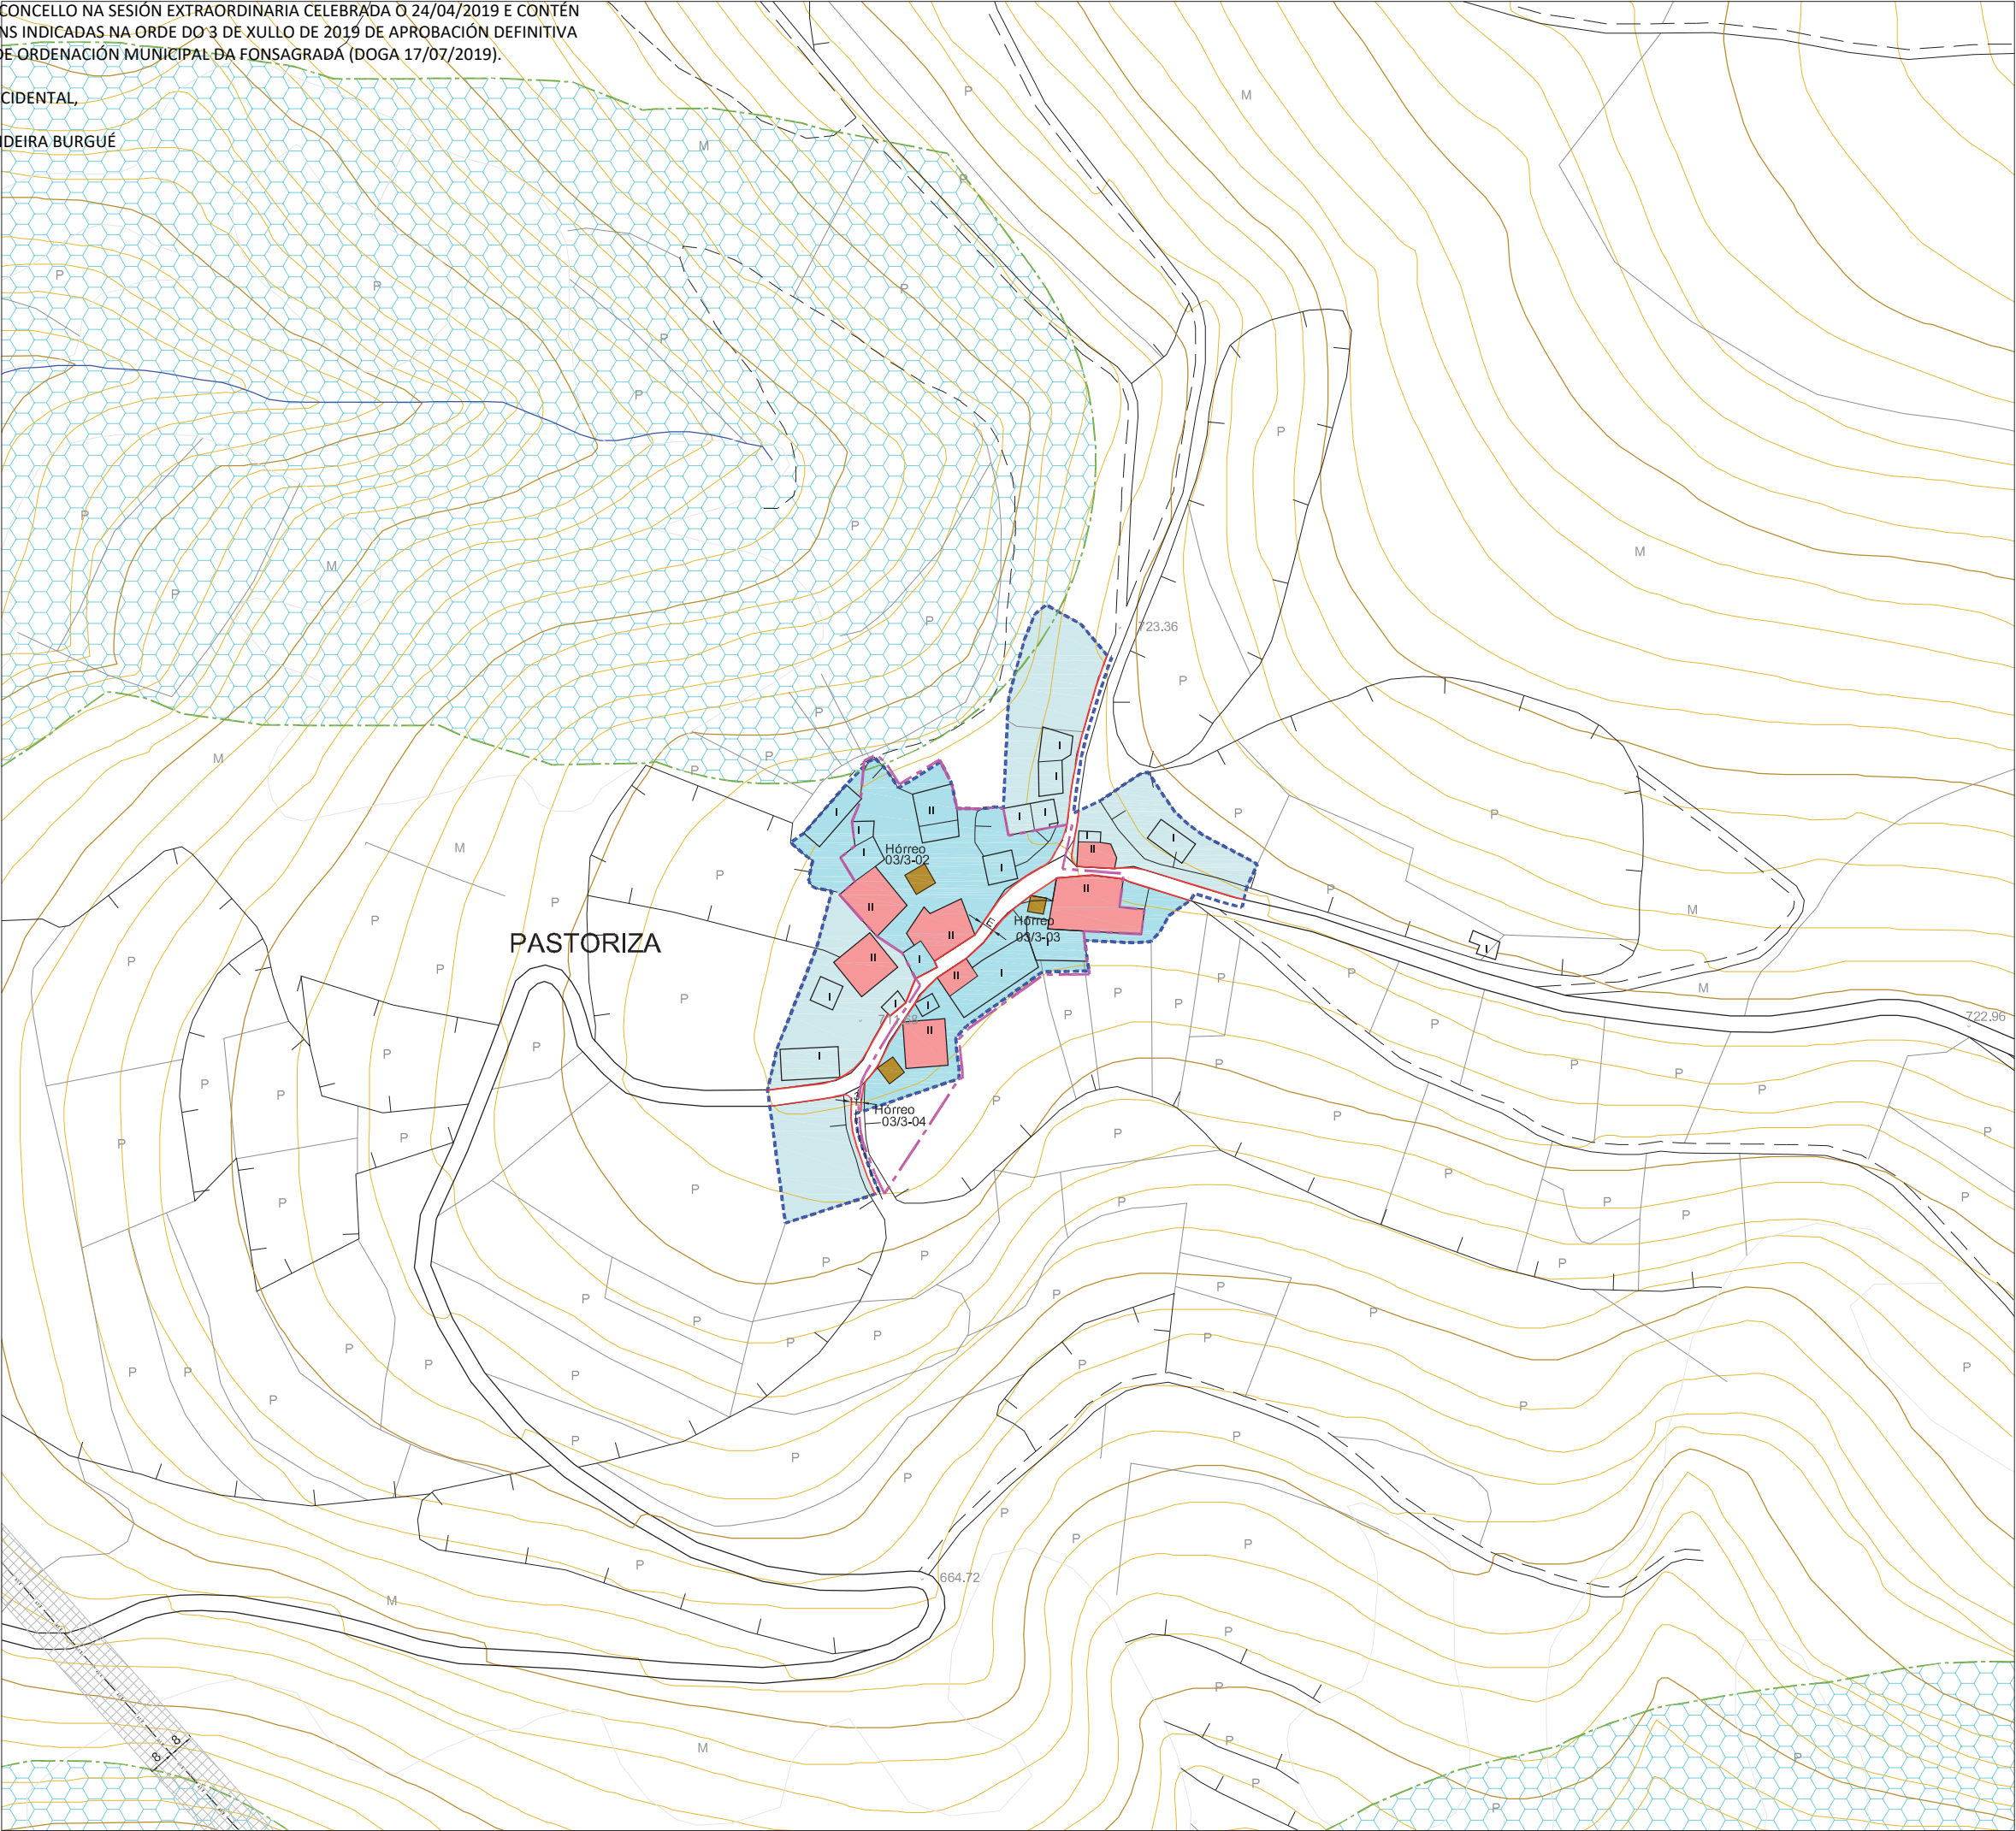

PLAN XERAL DE ORDENACIÓN MUNICIPAL
CONCELLO DE A FONSAGRADA

PROVINCIA DE OVIEDO
Sta. Eulalia de Oscos
Grandas de Salime
Negueira de Muñiz
PROVINCIA DE OVIEDO
S. Antolín de Ibias
Navia de Suarna

DELIMITACIÓN DO SOLO DE NÚCLEO RURAL
Superficie Núcleo : 11.061m2.

VIVENDA TRADICIONAL

VIVENDA NOVA

ORDENANZAS EN SOLO DE NÚCLEO RURAL

NÚCLEO RURAL TRADICIONAL

NÚCLEO RURAL TRADICIONAL - PROTECCIÓN

Nº de Viv. Existentes = 7
Nº Max. de Viv. Edificables = 2 / Parcela Min. = 600m2
Grao de consolidación do núcleo tradicional : 66%

DOTACIÓNS LOCAIS E SISTEMAS XERAIS

DOTACIÓN LOCAL

EQUIPAMENTOS COMUNITARIOS

ZONAS VERDES E ESPAZOS LIBRES

INFRAESTRUTURAS E COMUNICACIÓNS

SISTEMA XERAL

ALIÑACIÓNS E RASANTES

ALIÑACIÓN DO VIAL

ALIÑACIÓN DO VIAL REGULARIZADA

ANCHO DO VIAL (E = Existente)

SOLO RÚSTICO DE PROTECCIÓN

S.R.P.EN.
Solo Rústico Protección
Espacios Naturais

S.R.P.AU.
Solo Rústico Protección
Aguas

S.R.P.I.
Solo Rústico Protección Infraestructuras

LIÑA DE AFECCIÓN

PROTECCIÓN DE BENS CATALOGADOS

GA27018055
S.I.C.
PROTECCIÓN INTEGRAL G-I

GA27018054
XACEMENTOS ARQUEOLÓXICOS
PROTECCIÓN INTEGRAL G-I-I

2.1-05
ELEMENTO CATALOGADO

CONTORNO DE PROTECCIÓN G-II-2

CONTORNO DE PROTECCIÓN G-II

CONTORNO DE PROTECCIÓN DO ELEMENTO CATALOGADO

CAMIÑO PRIMITIVO

VESTIMENTAS HISTÓRICAS

PROTECCIÓN DO CAMIÑO (30 m.)

TERRITORIO HISTÓRICO

DELIMITACIÓN DE NÚCLEOS RURAIS

NÚCLEO

PASTORIZA

PARROQUIA

BRUCEDO (Santiago)

COORDENADAS

X: 649389 / Y: 4773089 / Z: 710

Nº PLANO:

03/02


E: 1/2000

ARQUITECTURA, TERRITORIO Y MEDIO AMBIENTE. SL.

DVSGA, SL.

DILIXENCIA PARA FACER CONSTAR QUE ESTE DOCUMENTO FOI APROBADO PROVISIONALMENTE POLO PLENO DO CONCELLO NA SESIÓN EXTRAORDINARIA CELEBRADA O 24/04/2019 E CONTÉN AS MODIFICACIÓNS INDICADAS NA ORDE DO 3 DE XUÑO DE 2019 DE APROBACIÓN DEFINITIVA DO PLAN XERAL DE ORDENACIÓN MUNICIPAL DA FONSAGRADA (DOGA 17/07/2019).

A SECRETARIA ACCIDENTAL,
ASDO.: OLGA LANDEIRA BURGUE

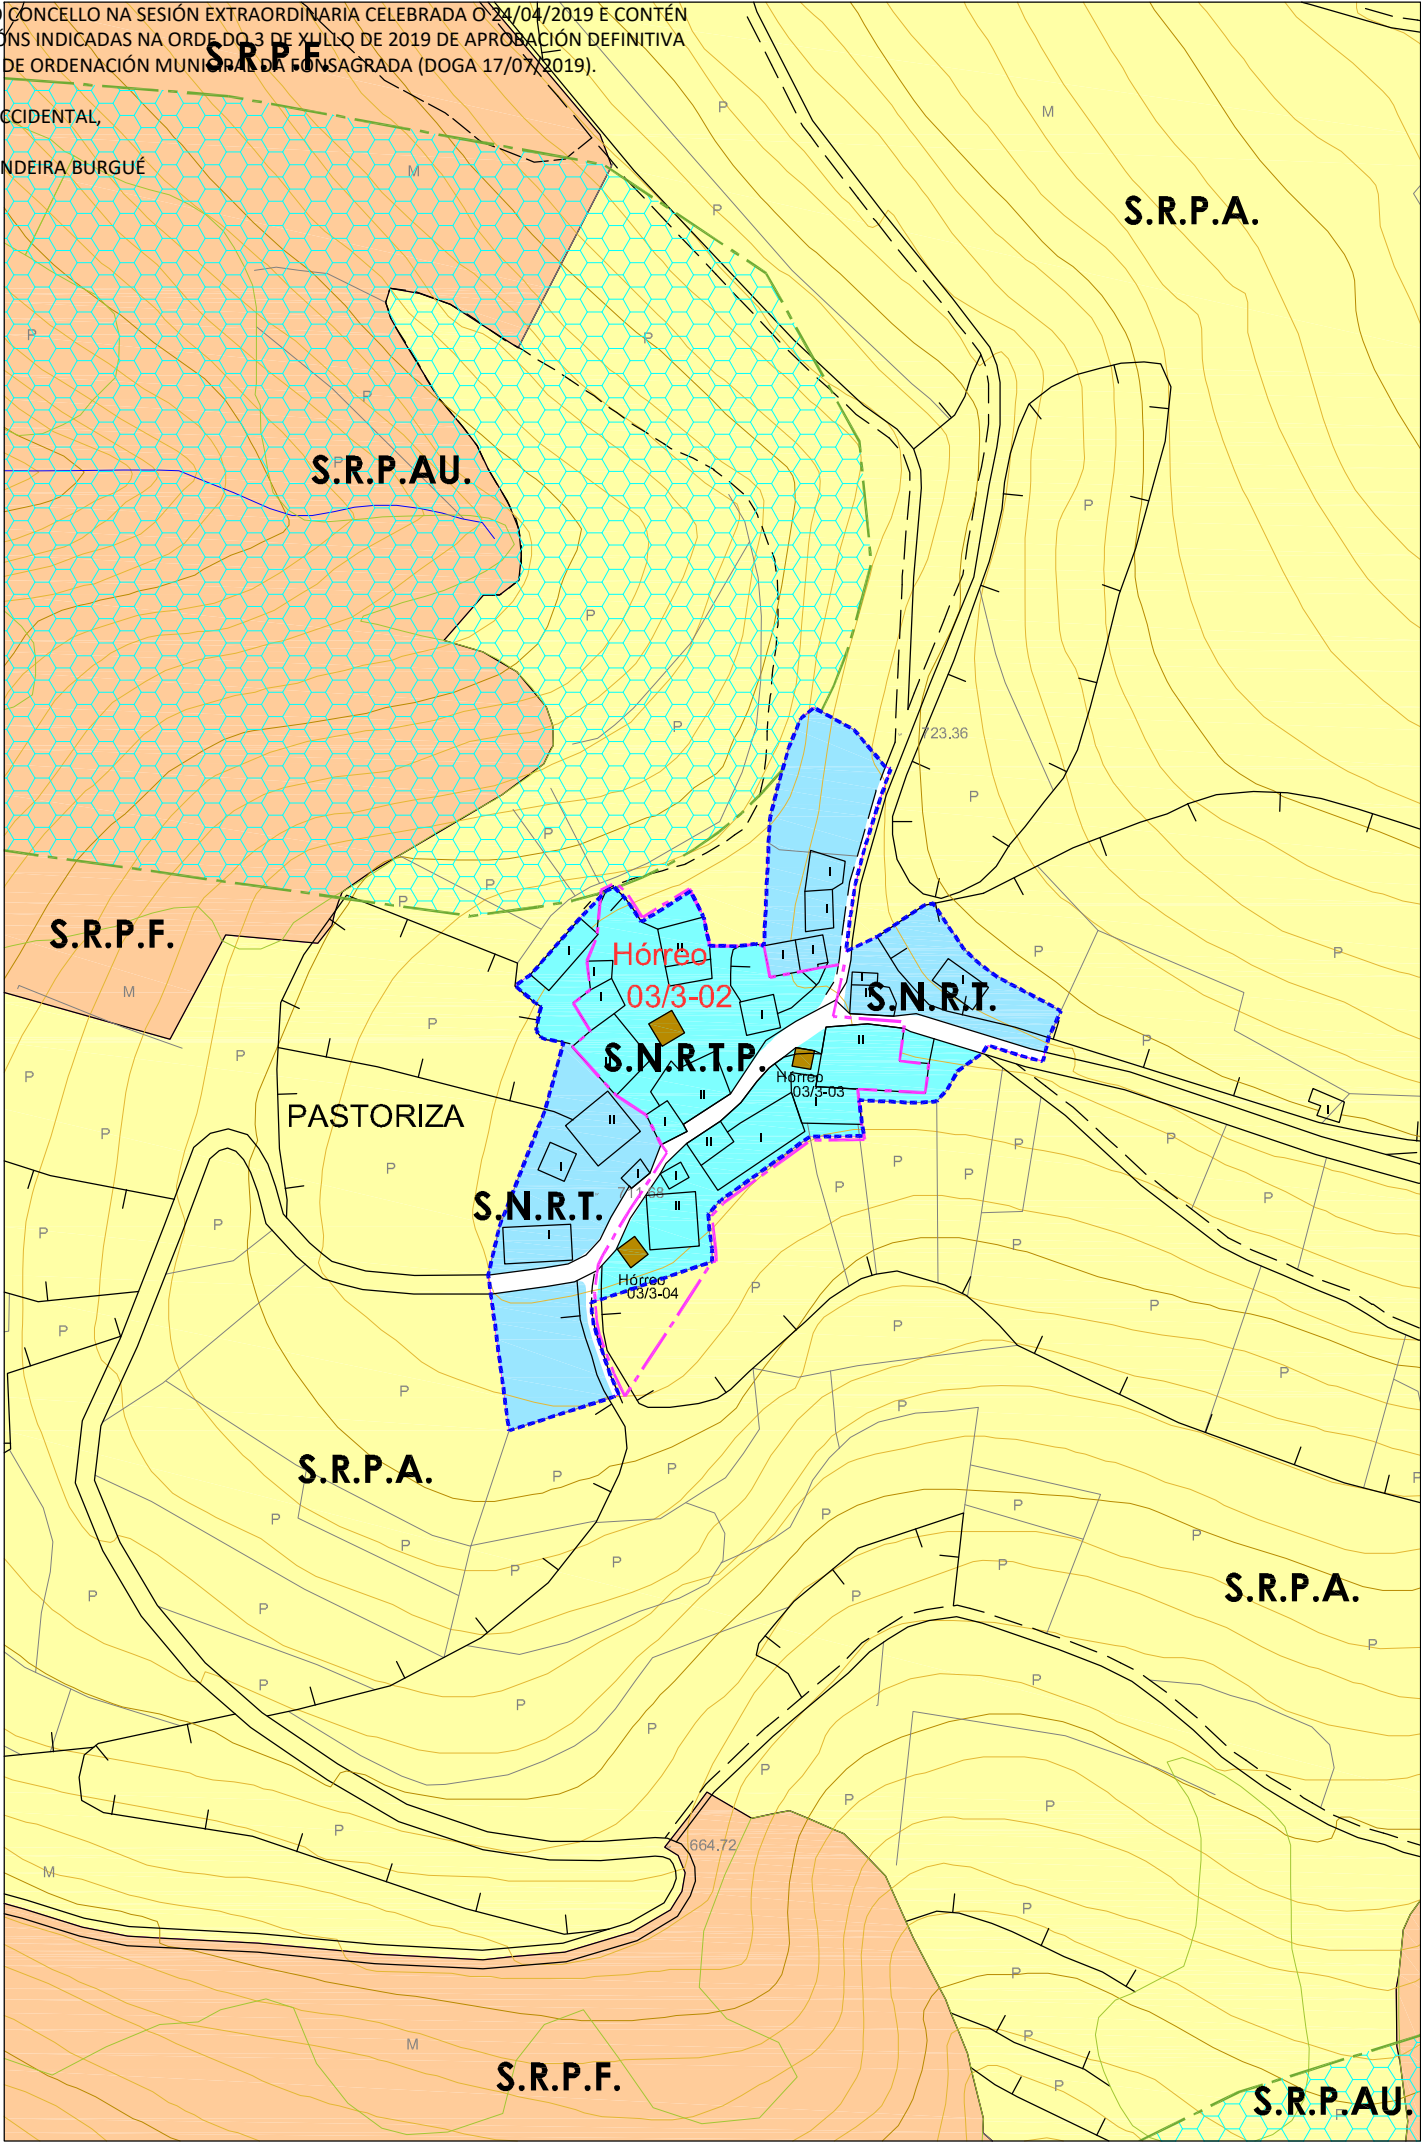

PLAN XERAL DE ORDENACIÓN MUNICIPAL
CONCELLO DE A FONSAGRADA

Nº DE HOJA: 07441

CATÁLOGO DE BENS PROTEXIDOS

CONSTRUCCIÓN ETNOGRÁFICAS

SITUACIÓN E ACCESO : Atópase no núcleo de Pastoriza. O acceso é bo.

ADSCRIPCIÓN TIPOLÓXICA : Hórreo Asturiano-Lucense

PROTECCIÓN : INTEGRAL

CONSERVACIÓN : Regular

TITULARIDADE: Privada

ORDENANZA: Solo Núcleo Rural Tradicional Protección

DESCRICIÓN: Edificación situada preto dun vial público no núcleo de Bruicedo. Hórreo situado sobre catro pés con tornarratos de lousa e apoiados sobre un alpendre de fábrica de bloque. A cámara aséntase sobre a grade, que se apoia nos tornarratos, está formada por catro trabes de sección considerable e por un peche de táboas colocadas en vertical e a tope. Non presentan ocos e conservan parcialmente pintura con pigmentos de almagre. Ten unha única porta de acceso, nun dos lados, entregándose na parte superior a outro conxunto de trabes que apoian nos esteos que forman os esquinais e soportan todo o peso da cuberta que leva unha elemental estrutura de madeira. Cuberta a catro augas de lousa, ten as limatesas dos catro faldóns de tella árabe asentada sobre morteiro de cemento.

OBRAS PERMITIDAS: Mantemento, Conservación, Restauración e Consolidación.

MEDIDAS DE PROTECCIÓN E MELLORAS:
- Tratamento de madeiras.

GA27018055

S.I.C.

PROTECCIÓN INTEGRAL G-I

GA27018054

XACEMENTOS ARQUEOLÓXICOS

PROTECCIÓN INTEGRAL G-II

2.1-05

ELEMENTO CATALOGADO

CONTORNO DE PROTECCIÓN G-II-2

CONTORNO DE PROTECCIÓN G-II

CONTORNO DE PROTECCIÓN DO BEN CATALOGADO

CAMIÑO PRIMITIVO

VESTIDOS HISTÓRICOS

PROTECCIÓN DO CAMIÑO (30 m.)

TERRITORIO HISTÓRICO

HÓRREO DA CASA DO SASTRE


Núcleo	PASTORIZA		
Parroquia	BRUCEDO (Santiago)		
Coordenadas UTM UTM-ED50 (EPSG:3209)	X : 649370	Y : 4773106	Z : 714
Escala : 1/2000	Ref. : 03 / 3-02		

DIVESA, SL

ARQUITECTURA, TERRITORIO Y MEDIO AMBIENTE, SL

DILIXENCIA PARA FACER CONSTAR QUE ESTE DOCUMENTO FOI APROBADO PROVISIONALMENTE POLO PLENO DO CONCELLO NA SESIÓN EXTRAORDINARIA CELEBRADA O 24/04/2019 E CONTÉN AS MODIFICACIÓNS INDICADAS NA ORDE DO 3 DE XULLO DE 2019 DE APROBACIÓN DEFINITIVA DO PLAN XERAL DE ORDENACIÓN MUNICIPAL DA FONSAGRADA (DOGA 17/07/2019).

A SECRETARIA ACCIDENTAL,
ASDO.: OLGA LANDEIRA BURGUE

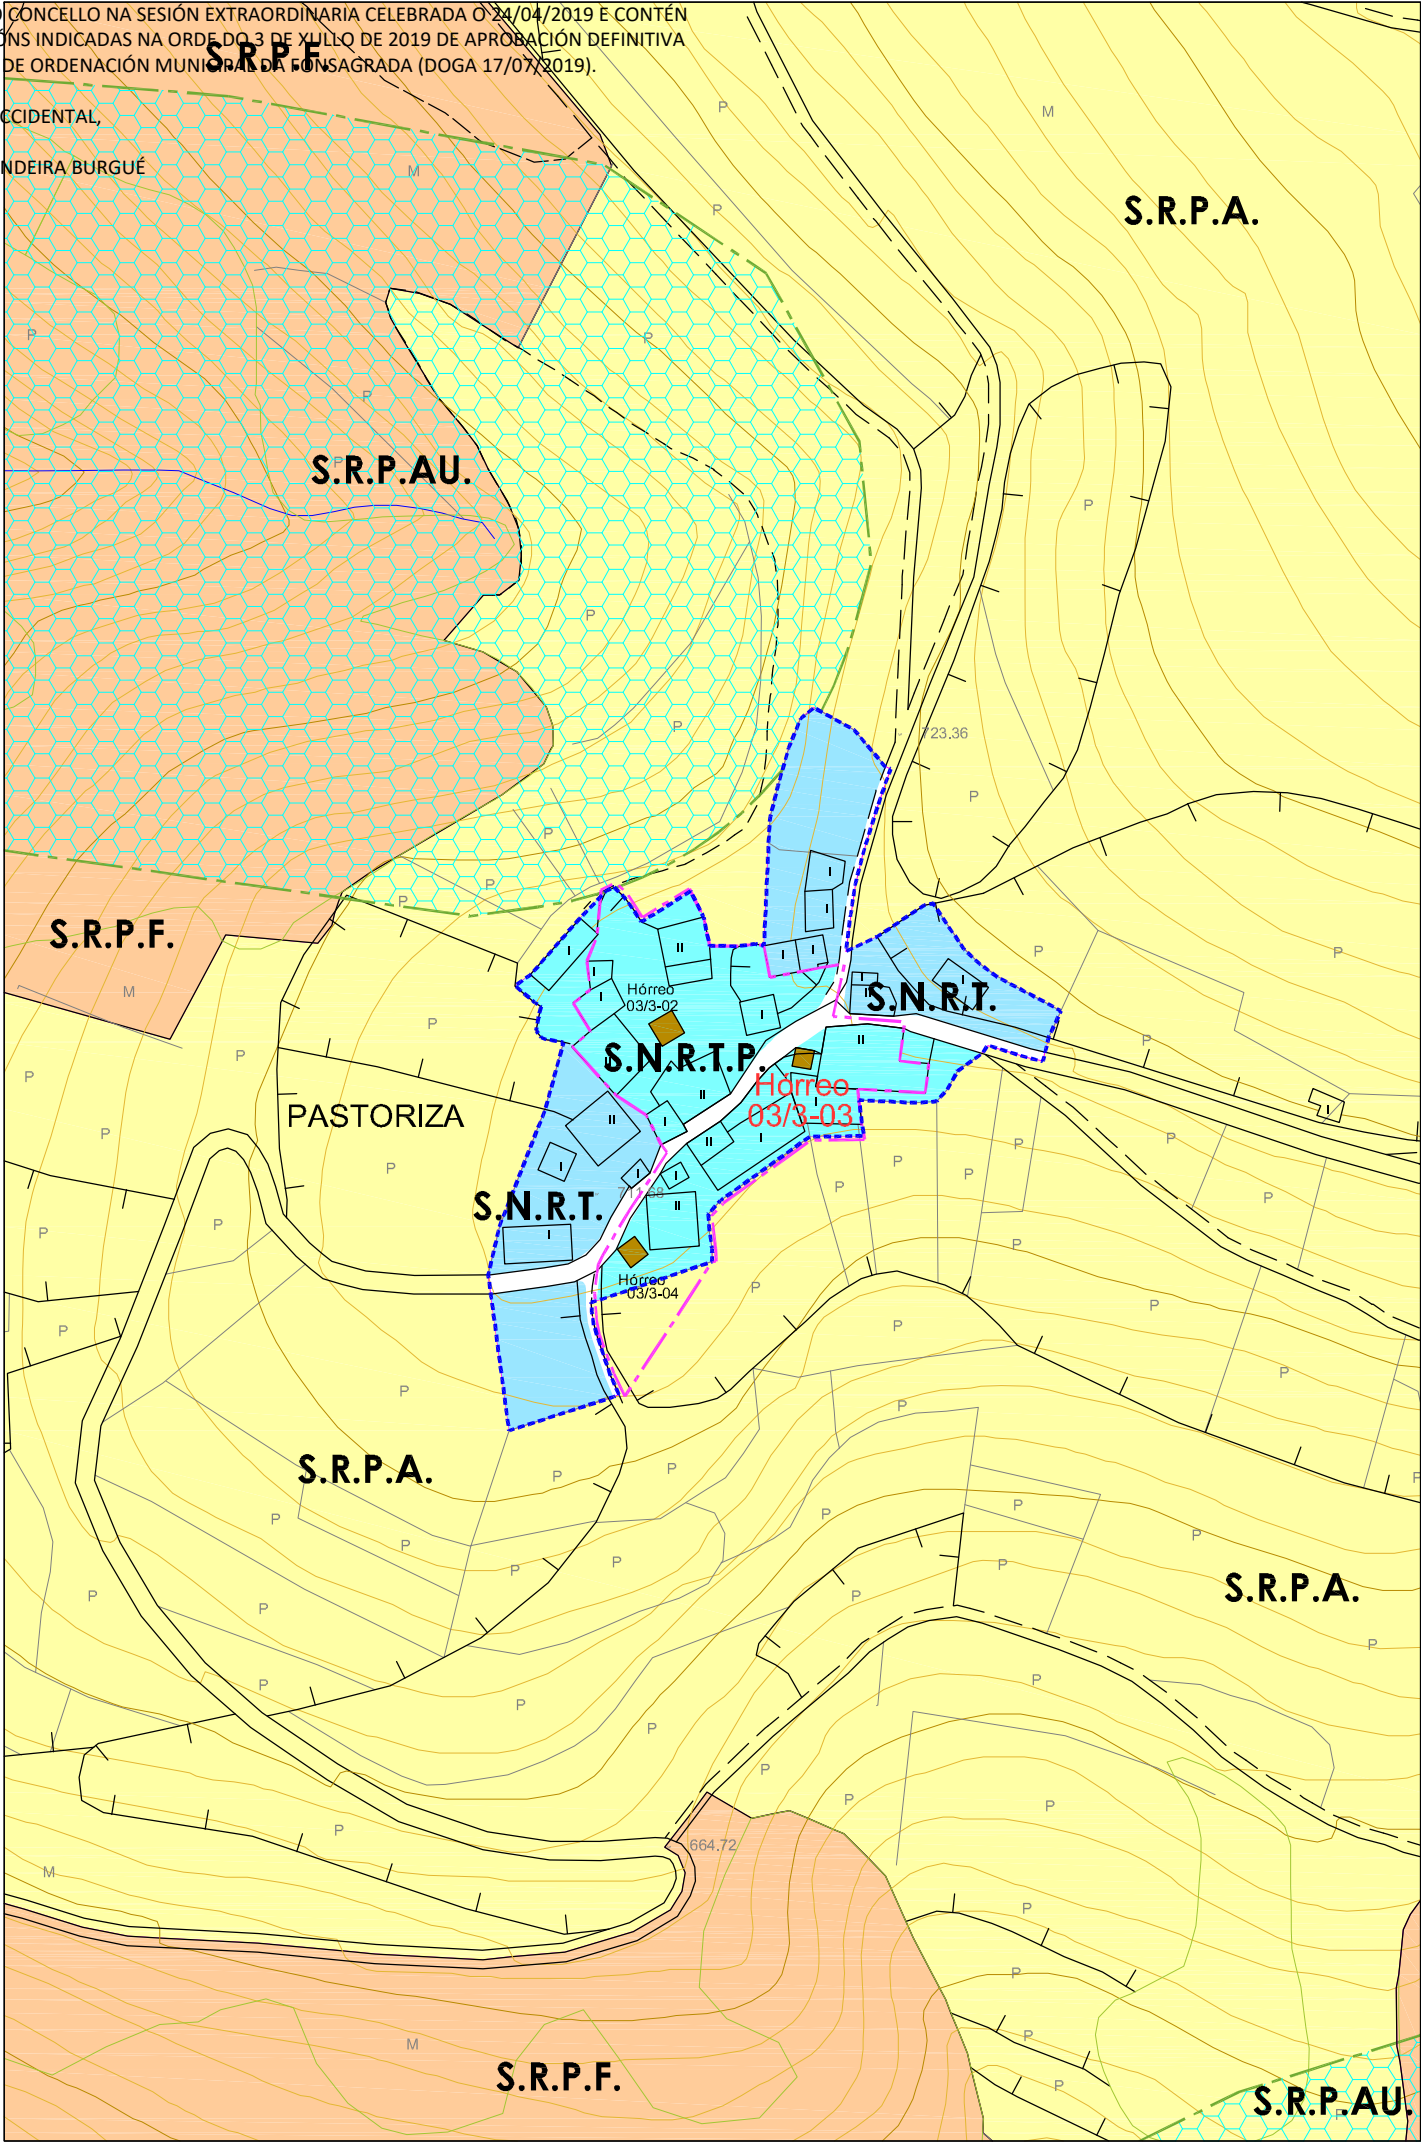

PLAN XERAL DE ORDENACIÓN MUNICIPAL
CONCELLO DE A FONSAGRADA

Nº DE HOJA: 07441

CATÁLOGO DE BENS PROTEXIDOS

CONSTRUCCIÓN ETNOGRÁFICAS

SITUACIÓN E ACCESO : Atópase no núcleo de Pastoriza.
O acceso é bo.

ADSCRIPCIÓN TIPOLÓXICA : Hórreo Asturiano-Lucense

PROTECCIÓN : ESTRUCTURAL

CONSERVACIÓN : Regular.

TITULARIDADE: Privada

ORDENANZA: Solo Núcleo Rural Tradicional Protección.

DESCRICIÓN: Edificación situada á beira do vial público no núcleo de Pastoriza.
Hórreo situado sobre catro pés e pilastras dunha sola peza de formigón imitando os materiais tradicionais con tornarratos de lousa, deixando espazo baixo edificación para usar como almacén.
A cámara aséntase sobre a grade, que apoia nos tornarratos, formada por catro trabes de sección considerable e por un peche formado en parte por táboas de madeira colocadas en vertical e por fábrica de ladrillo enfoscado e pintado.
Ten unha única porta de acceso, nun dos lados, entregándose na parte superior a outro conxunto de trabes que apoian nos esteos que forman os esquinais e soportan todo o peso da cuberta que leva unha elemental estrutura de madeira.
Cuberta a catro augas de fibrocemento.
Escaleira de pedra situada a unha certa altura da entrada do hórreo.

OBRAS PERMITIDAS: Mantemento, Conservación, Restauración, Consolidación e Rehabilitación.

MEDIDAS DE PROTECCIÓN E MELLORAS:

- Reposición elementos orixinais alterados.
- Obras xerais de restauración.

GA27018055

S.I.C.

PROTECCIÓN INTEGRAL G-I

GA27018054

XACEMENTOS ARQUEOLÓXICOS

PROTECCIÓN INTEGRAL G-II

2.1-05

ELEMENTO CATALOGADO

CONTORNO DE PROTECCIÓN G-II-2

CONTORNO DE PROTECCIÓN G-II

CONTORNO DE PROTECCIÓN DO BEN CATALOGADO

CAMIÑO PRIMITIVO

VESTINIOS HISTÓRICOS

PROTECCIÓN DO CAMIÑO (30m.)

TERRITORIO HISTÓRICO

HÓRREO DA CASA DO SASTRE


Núcleo	PASTORIZA		
Parroquia	BRUCEDO (Santiago)		
Coordenadas UTM UTM-ED50 (EPSG:3209)	X : 649407	Y : 4773098	Z : 714
Escala : 1/2000	Ref. : 03 / 3-03		

DIVESA, S.L.

ARQUITECTURA, TERRITORIO Y MEDIO AMBIENTE, S.L.

DILIXENCIA PARA FACER CONSTAR QUE ESTE DOCUMENTO FOI APROBADO PROVISIONALMENTE POLO PLENO DO CONCELLO NA SESIÓN EXTRAORDINARIA CELEBRADA O 24/04/2019 E CONTÉN AS MODIFICACIÓNS INDICADAS NA ORDE DO 3 DE XUÑO DE 2019 DE APROBACIÓN DEFINITIVA DO PLAN XERAL DE ORDENACIÓN MUNICIPAL DA FONSAGRADA (DOGA 17/07/2019).

A SECRETARIA ACCIDENTAL,
ASDO.: OLGA LANDEIRA BURGUE

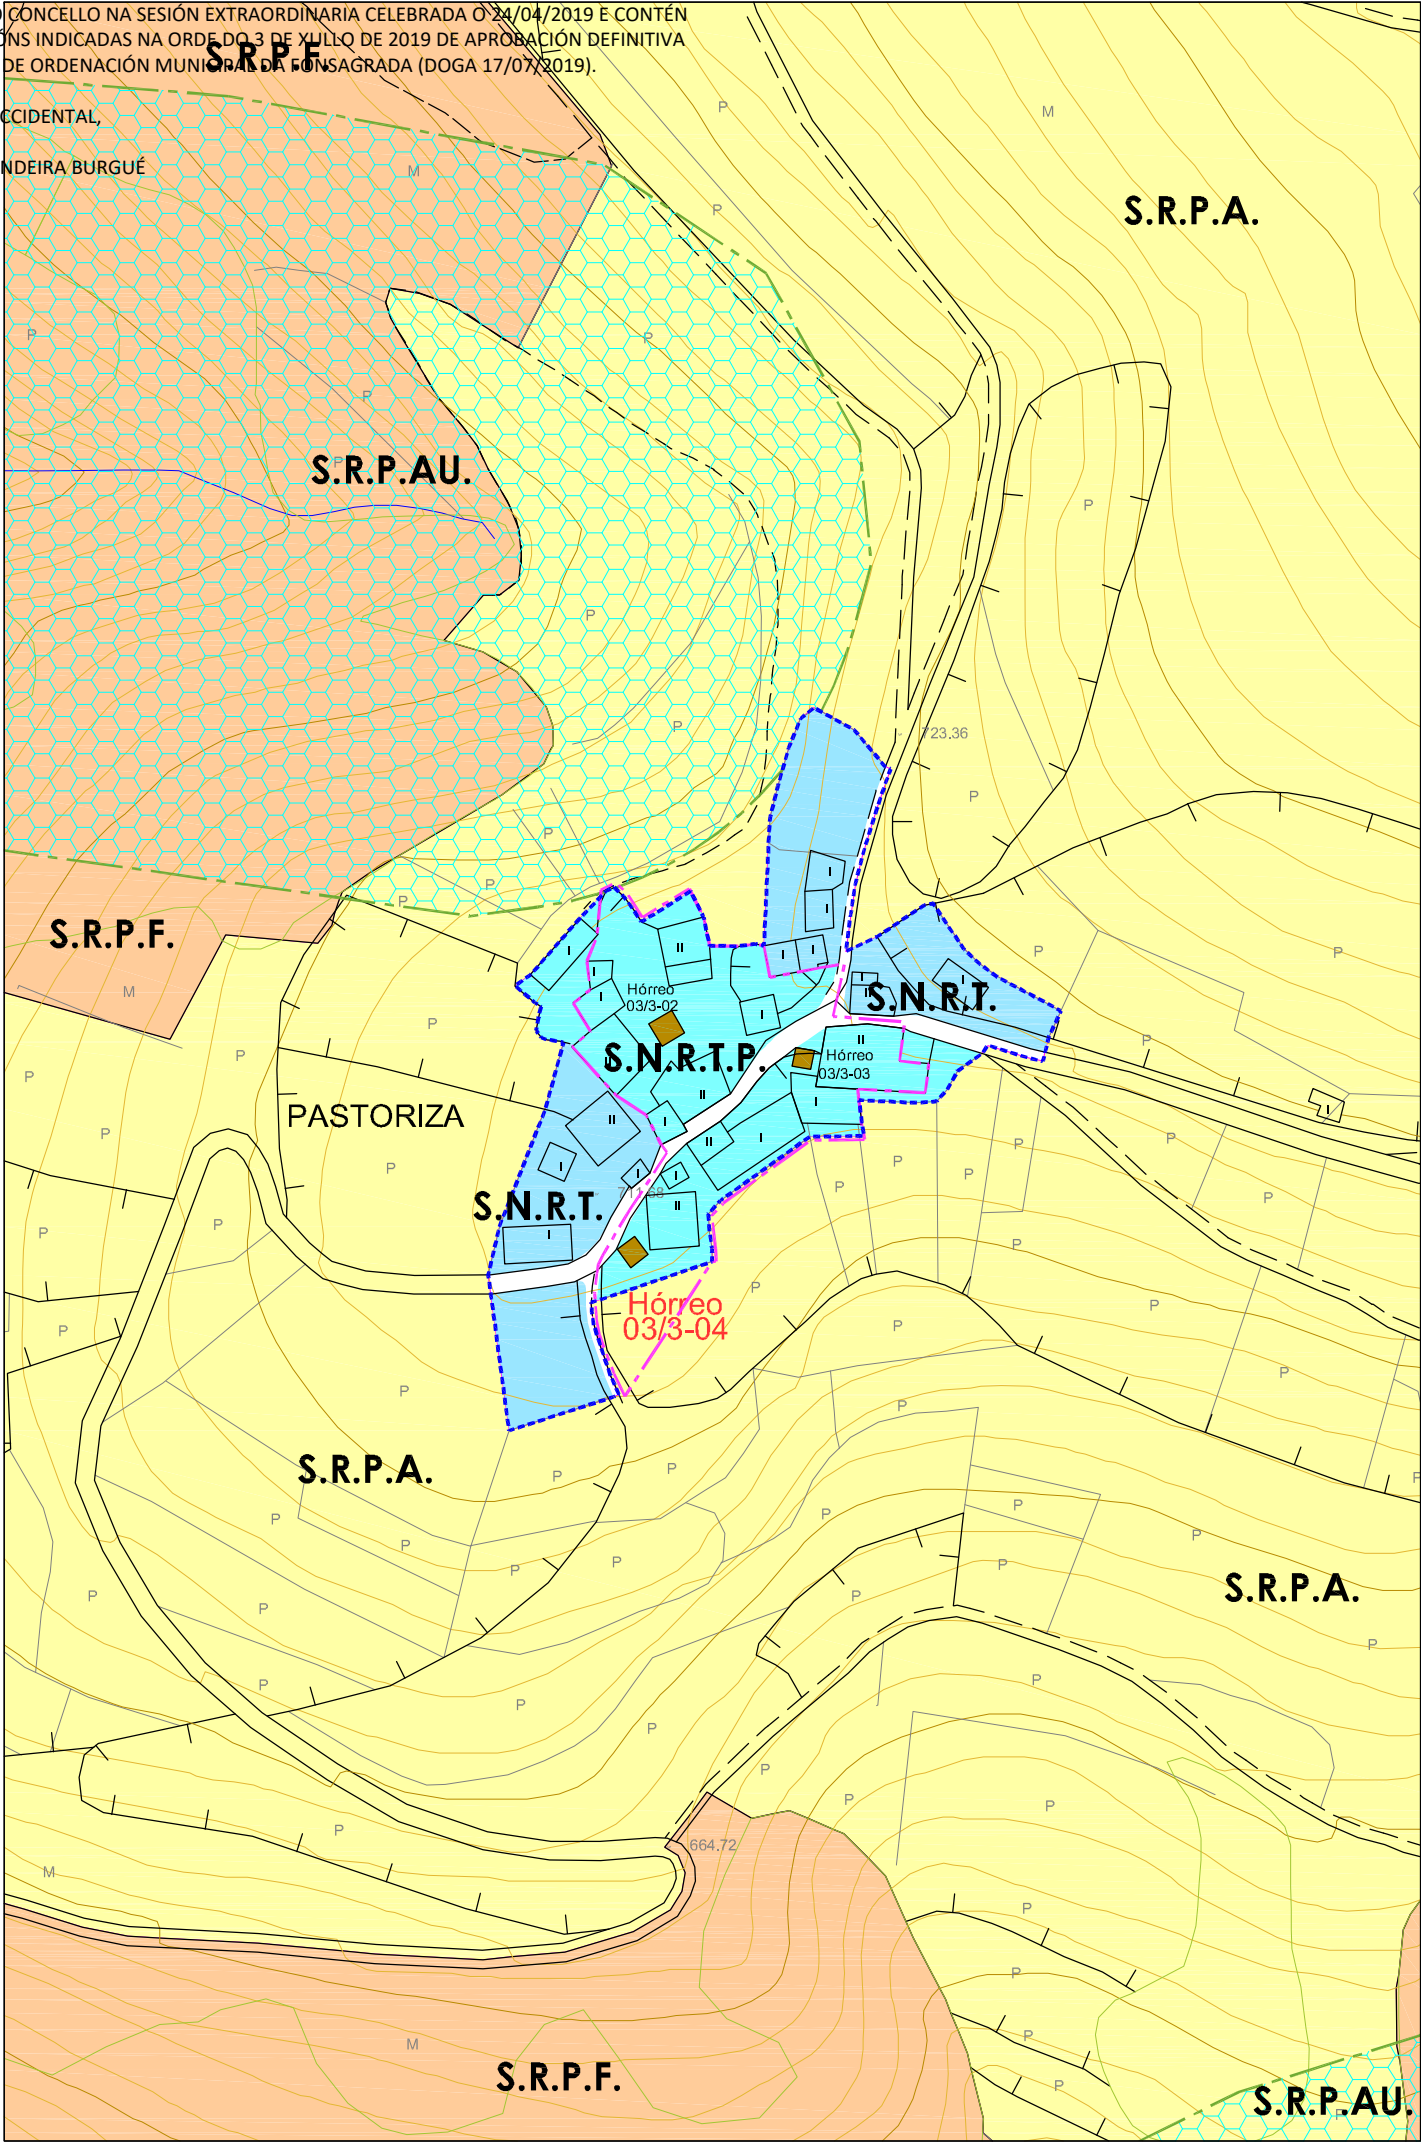

PLAN XERAL DE ORDENACIÓN MUNICIPAL
CONCELLO DE A FONSAGRADA

Nº DE HOJA: 07441

CATÁLOGO DE BENS PROTEXIDOS

CONSTRUCCIÓN ETNOGRÁFICAS

SITUACIÓN E ACCESO : Atópase no núcleo de Pastoriza. O acceso é bo.

ADSCRIPCIÓN TIPOLÓXICA : Hórreo Asturiano-Lucense

PROTECCIÓN : INTEGRAL

CONSERVACIÓN : Regular.

TITULARIDADE: Privada

ORDENANZA: Solo Núcleo Rural Tradicional Protección

DESCRICIÓN: Edificación situada á beira dun vial público no núcleo de Pastoriza.
Hórreo situado sobre catro peares de madeira de forma troncopiramidal con tornarratos de lousa apoiados sobre catro pilastras de formigón. O espazo que queda debaixo da cámara úsase para garda-lo carro, a leña e os apeiros de labranza.
A cámara aséntase sobre a grade, que se apoia nos tornarratos, formada por catro trabes de sección considerable e por un peche de táboas de madeira colocadas en vertical e a tope. Conta cun corredor pechado pintado de cor vermella.
Ten unha única porta de acceso, situada nun dos lados, entregándose na parte superior a outro conxunto de trabes que apoian nos esteos que forman os esquinais e soportan todo o peso da cuberta que leva unha elemental estrutura de madeira.
Cuberta de lousa a catro augas. No aleiro presenta un sinxelo ornamento de madeira.
A escaleira exterior é de fábrica de pedra da zona, separada a unha altura da entrada ó hórreo.

OBRAS PERMITIDAS: Mantemento, Conservación, Restauración e Consolidación.

MEDIDAS DE PROTECCIÓN E MELLORAS:

- Restaurar elementos orixinais alterados.
- Tratamento de madeiras.

GA27018055 S.I.C. PROTECCIÓN INTEGRAL G-I	CONTORNO DE PROTECCIÓN G-II-2	CAMIÑO PRIMITIVO VESTIDOS HISTÓRICOS
GA27018054 XACEMENTOS ARQUEOLÓXICOS PROTECCIÓN INTEGRAL G-I-1	CONTORNO DE PROTECCIÓN G-II-1	PROTECCIÓN DO CAMIÑO (30 m.)
2.1-05 ELEMENTO CATALOGADO	CONTORNO DE PROTECCIÓN DO BEN CATALOGADO	TERRITORIO HISTÓRICO

HÓRREO DA CASA DO SASTRE

Núcleo	PASTORIZA		
Parroquia	BRUCEDO (Santiago)		
Coordenadas UTM	X : 649361	Y : 4773047	Z : 710
Escala : 1/2000	Ref. : 03 / 3-04		

DIVESA, S.L.

ARQUITECTURA, TERRITORIO Y MEDIO AMBIENTE, S.L.