


A SECRETARIA ACCIDENTAL,


ASDO.: OLGA LANDEIRA BURGUE





PLAN XERAL DE ORDENACIÓN MUNICIPAL
CONCELLO DE A FONSAGRADA

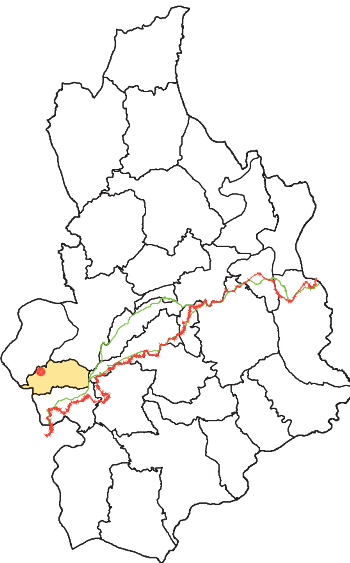

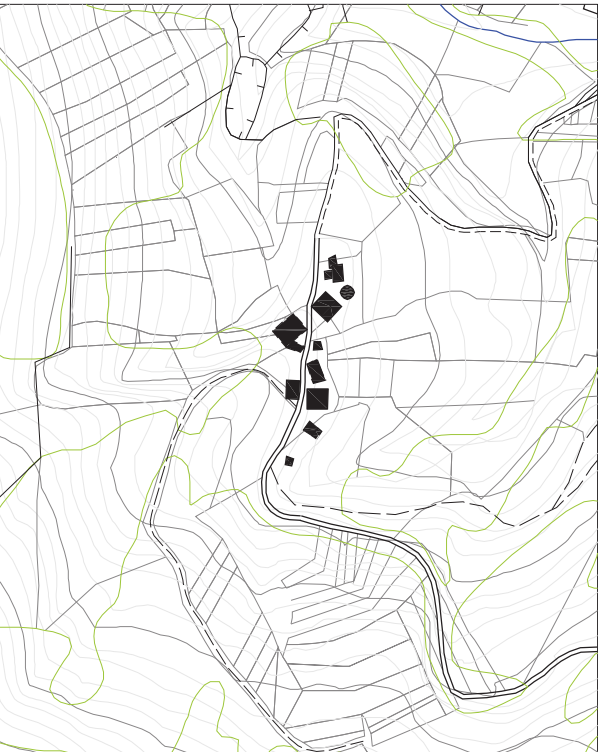

CARACTERÍSTICAS MORFO-ESTRUTURAIS E DE SITUACIÓN		
Distancia á Capital do Concello	1-2 Kilómetros	
	2-4 Kilómetros	
	4-6 Kilómetros	
	>6 Kilómetros	X
Disposición Topográfica	Montaña	X
	Media ladeira	
	Val	
Estrutura morfolóxica	Nuclear con caserío denso	
	Nuclear con caserío claro	X
	Polinuclear con caserío denso	
	Polinuclear con caserío claro	
	Nuclear en nebulosa	

ENTIDADES POBOACIONAIS - INFORMACIÓN

NÚCLEO	SOUTO	Nº PLANO: 03/05-A
PARROQUIA	BRUCEDO (Santiago)	
COORDENADAS	X: 647939 / Y: 4773807 / Z: 540	E : 1/2000


DIVISA, SL

ARQUITECTURA, TERRITORIO Y MEDIO AMBIENTE, SL

DILIXENCIA PARA FACER CONSTAR QUE ESTE DOCUMENTO FOI APROBADO PROVISIONALMENTE POLO PLENO DO CONCELLO NA SESIÓN EXTRAORDINARIA CELEBRADA O 24/04/2019 E CONTÉN AS MODIFICACIÓNS INDICADAS NA ORDE DO 3 DE XULLO DE 2019 DE APROBACIÓN DEFINITIVA DO PLAN XERAL DE ORDENACIÓN MUNICIPAL DA FONSAGRADA (DOGA 17/07/2019).

A SECRETARIA ACCIDENTAL,

ASDO.: OLGA LANDEIRA BURGUE

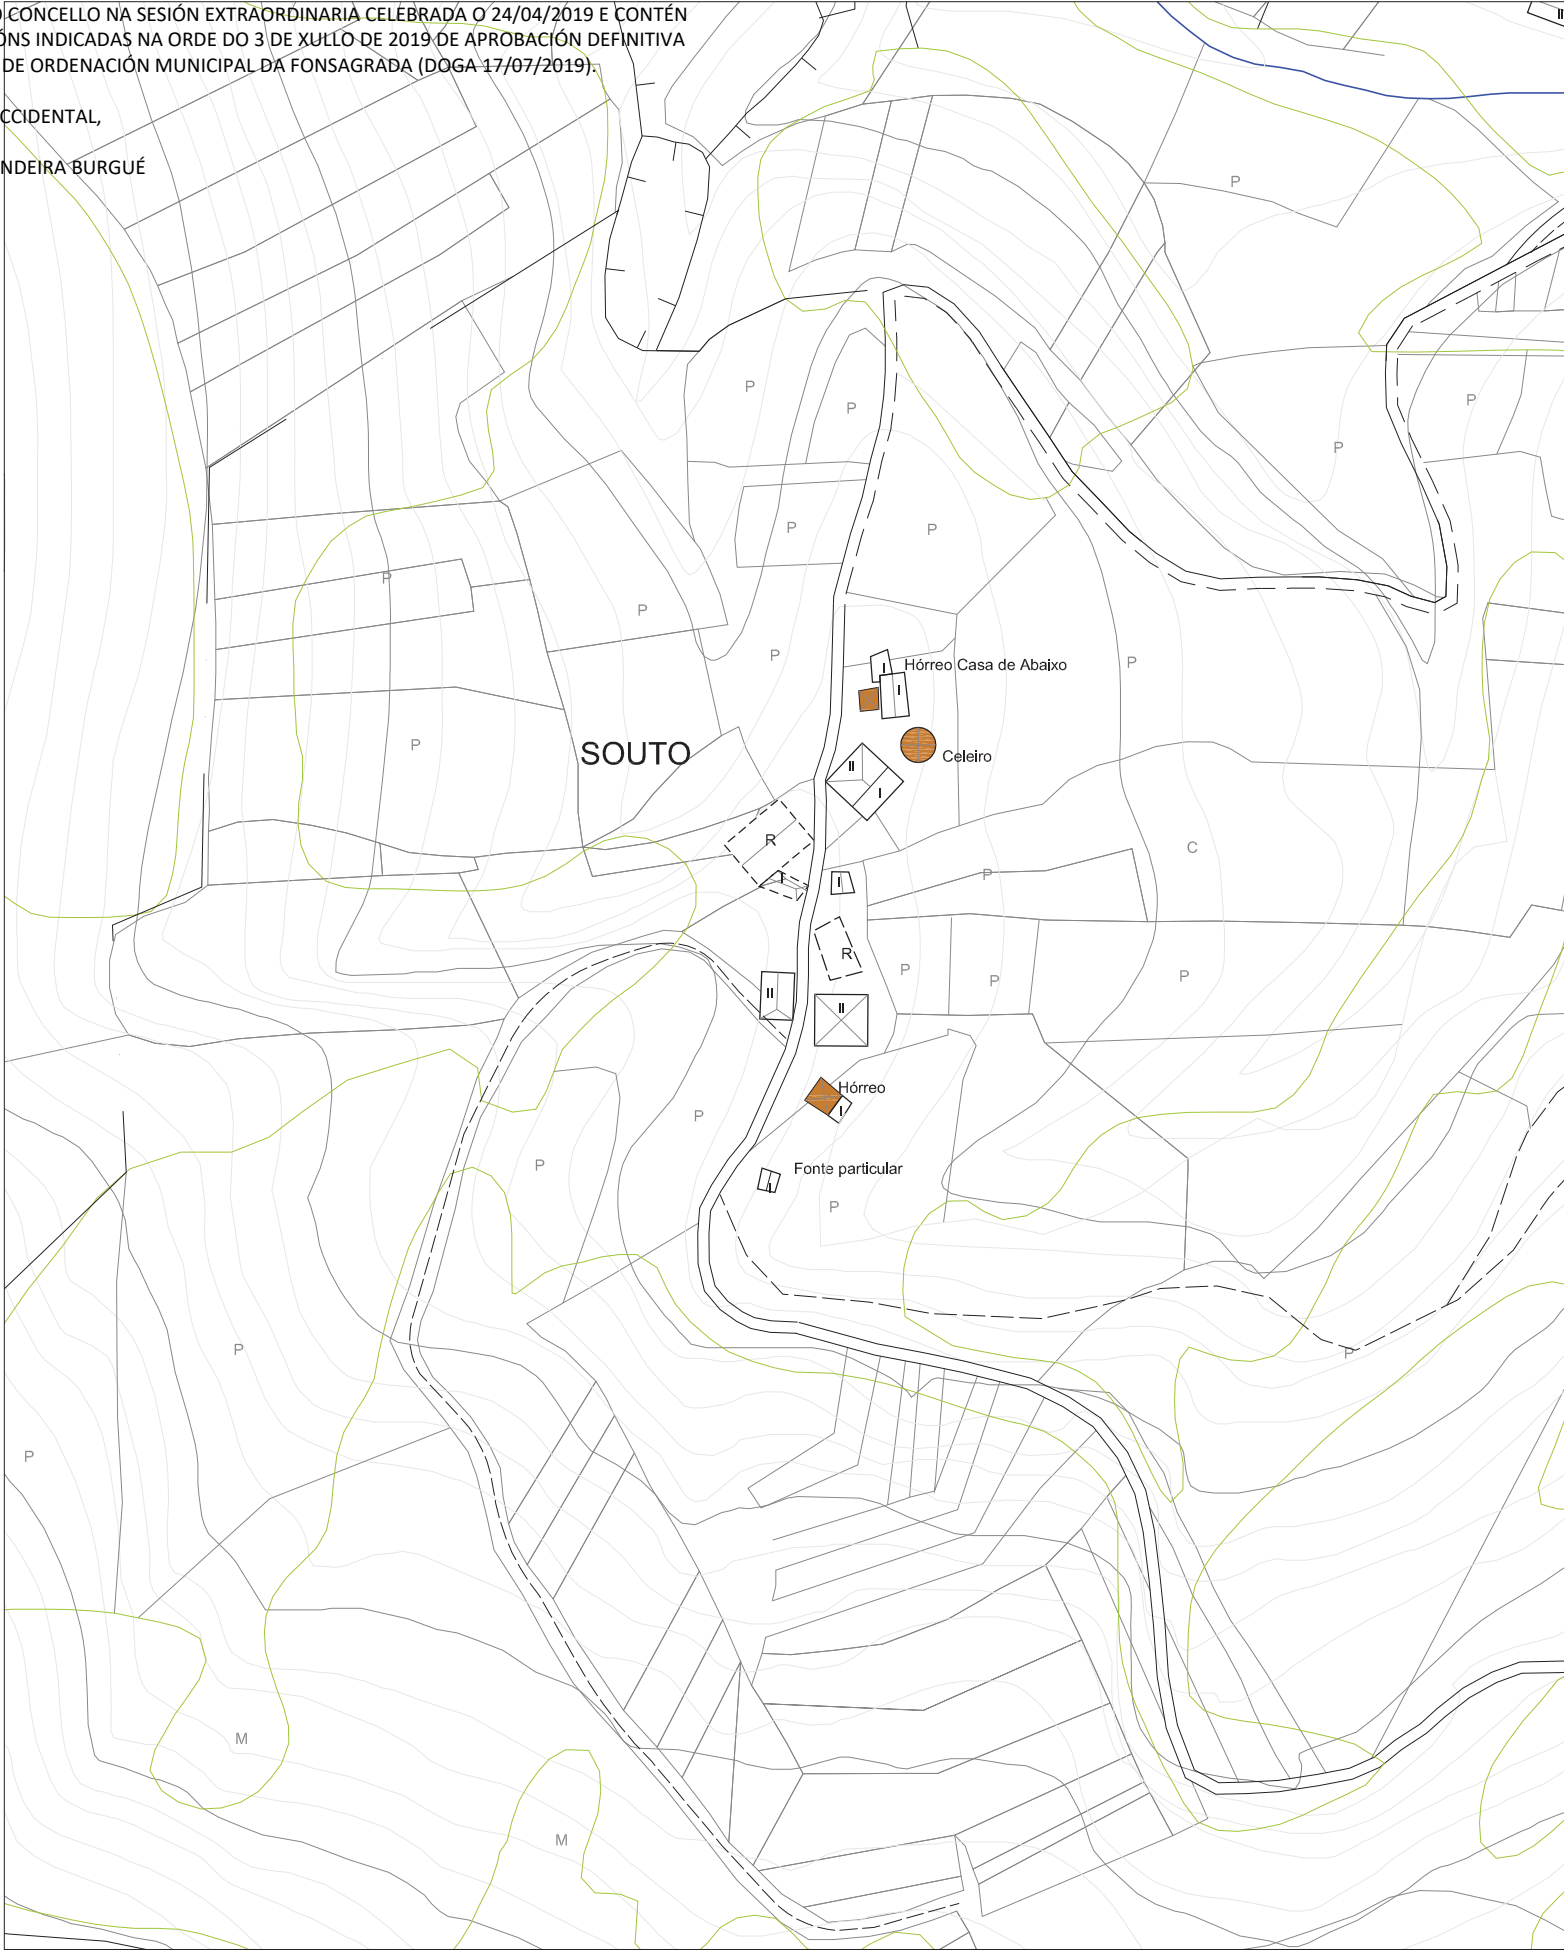

PLAN XERAL DE ORDENACIÓN MUNICIPAL

CONCELLO DE A FONSAGRADA

VIVENDA TRADICIONAL

VIVENDA NON TRADICIONAL

ANEXOS VIVENDA

EDIFICIO AGROPECUARIO TRADICIONAL

EDIFICIO AGROPECUARIO NOVO

EDIFICIO EN RUINA

EDIFICIO PÚBLICO

USOS TERCIARIOS

VIAIS ESTRUCTURANTES

VIVENDA TRADICIONAL TIPO

CLASIFICACIÓN ARQUITECTÓNICA	
1ª CATEGORÍA Núcleo con alteración mínima nas edificacións tradicionais.	
2ª CATEGORÍA Núcleo con alteracións edificatorias inferiores ó 25% do total construído.	X
3ª CATEGORÍA Núcleo con alteracións edificatorias inferiores ó 50% do total construído.	
4ª CATEGORÍA Núcleo con escaso valor arquitectónico.	

INFRAESTRUCTURA VIARIA :

Rede Primaria Básica

Rede Secundaria

Rede Deputacións e Concello

Pistas asfaltadas

Camiños

ELECTRICIDADE

Liñas eléctricas media e alta tensión

Transformador

Alumeado

ABASTECIMENTO

Rede de abastecimento

Depósito de agua

Fontes e Pozos

SANEAMIENTO

Rede de saneamiento

Punto de verquido

Depuración


CARACTERÍSTICAS DEMOGRÁFICAS E PRODUCTIVAS												
Nº DE HABITANTES *Datos do IGE		Nº DE VIVENDAS 3	TRADICIONAIS	Ocupada	2	Nº DE EDIFICIOS AGROPECUARIOS 12	TRADICIONAIS	8	ORIENTACIÓN PRODUCTIVA	AGROPECUARIA	X	
ANO 2000	ANO 2014			NON TRADICIONAIS	Segunda Vivenda			x		NON TRADICIONAIS	2	AGROFORESTAL
			Ocupada		x		RUINA	2			SERVICIOS	
7	5		Segunda Vivenda	x	INDUSTRIAL							
			Baleira	x								
			RUINA	1								

OBSERVACIÓNS :

ENTIDADES POBOACIONAIS - INFORMACIÓN			
NÚCLEO	SOUTO		Nº PLANO: 03/05-B
PARROQUIA	BRUCEDO (Santiago)		
COORDENADAS	X: 647939 / Y: 4773807 / Z: 540		
			E: 1/2000 - 1/4000
DIEGA S.L.			
ARQUITECTURA TERRITORIO Y MEDIO AMBIENTE S.L.			

DILIXENCIA PARA FACER CONSTAR QUE ESTE DOCUMENTO FOI APROBADO PROVISIONALMENTE POLO PLENO DO CONCELLO NA SESIÓN EXTRAORDINARIA CELEBRADA O 24/04/2019 E CONTÉN AS MODIFICACIÓNS INDICADAS NA ORDE DO 3 DE XULLO DE 2019 DE APROBACIÓN DEFINITIVA DO PLAN XERAL DE ORDENACIÓN MUNICIPAL DA FONSAGRADA (DOGA 17/07/2019).

A SECRETARIA ACCIDENTAL,
ASDO.: OLGA LANDEIRA BURGUE

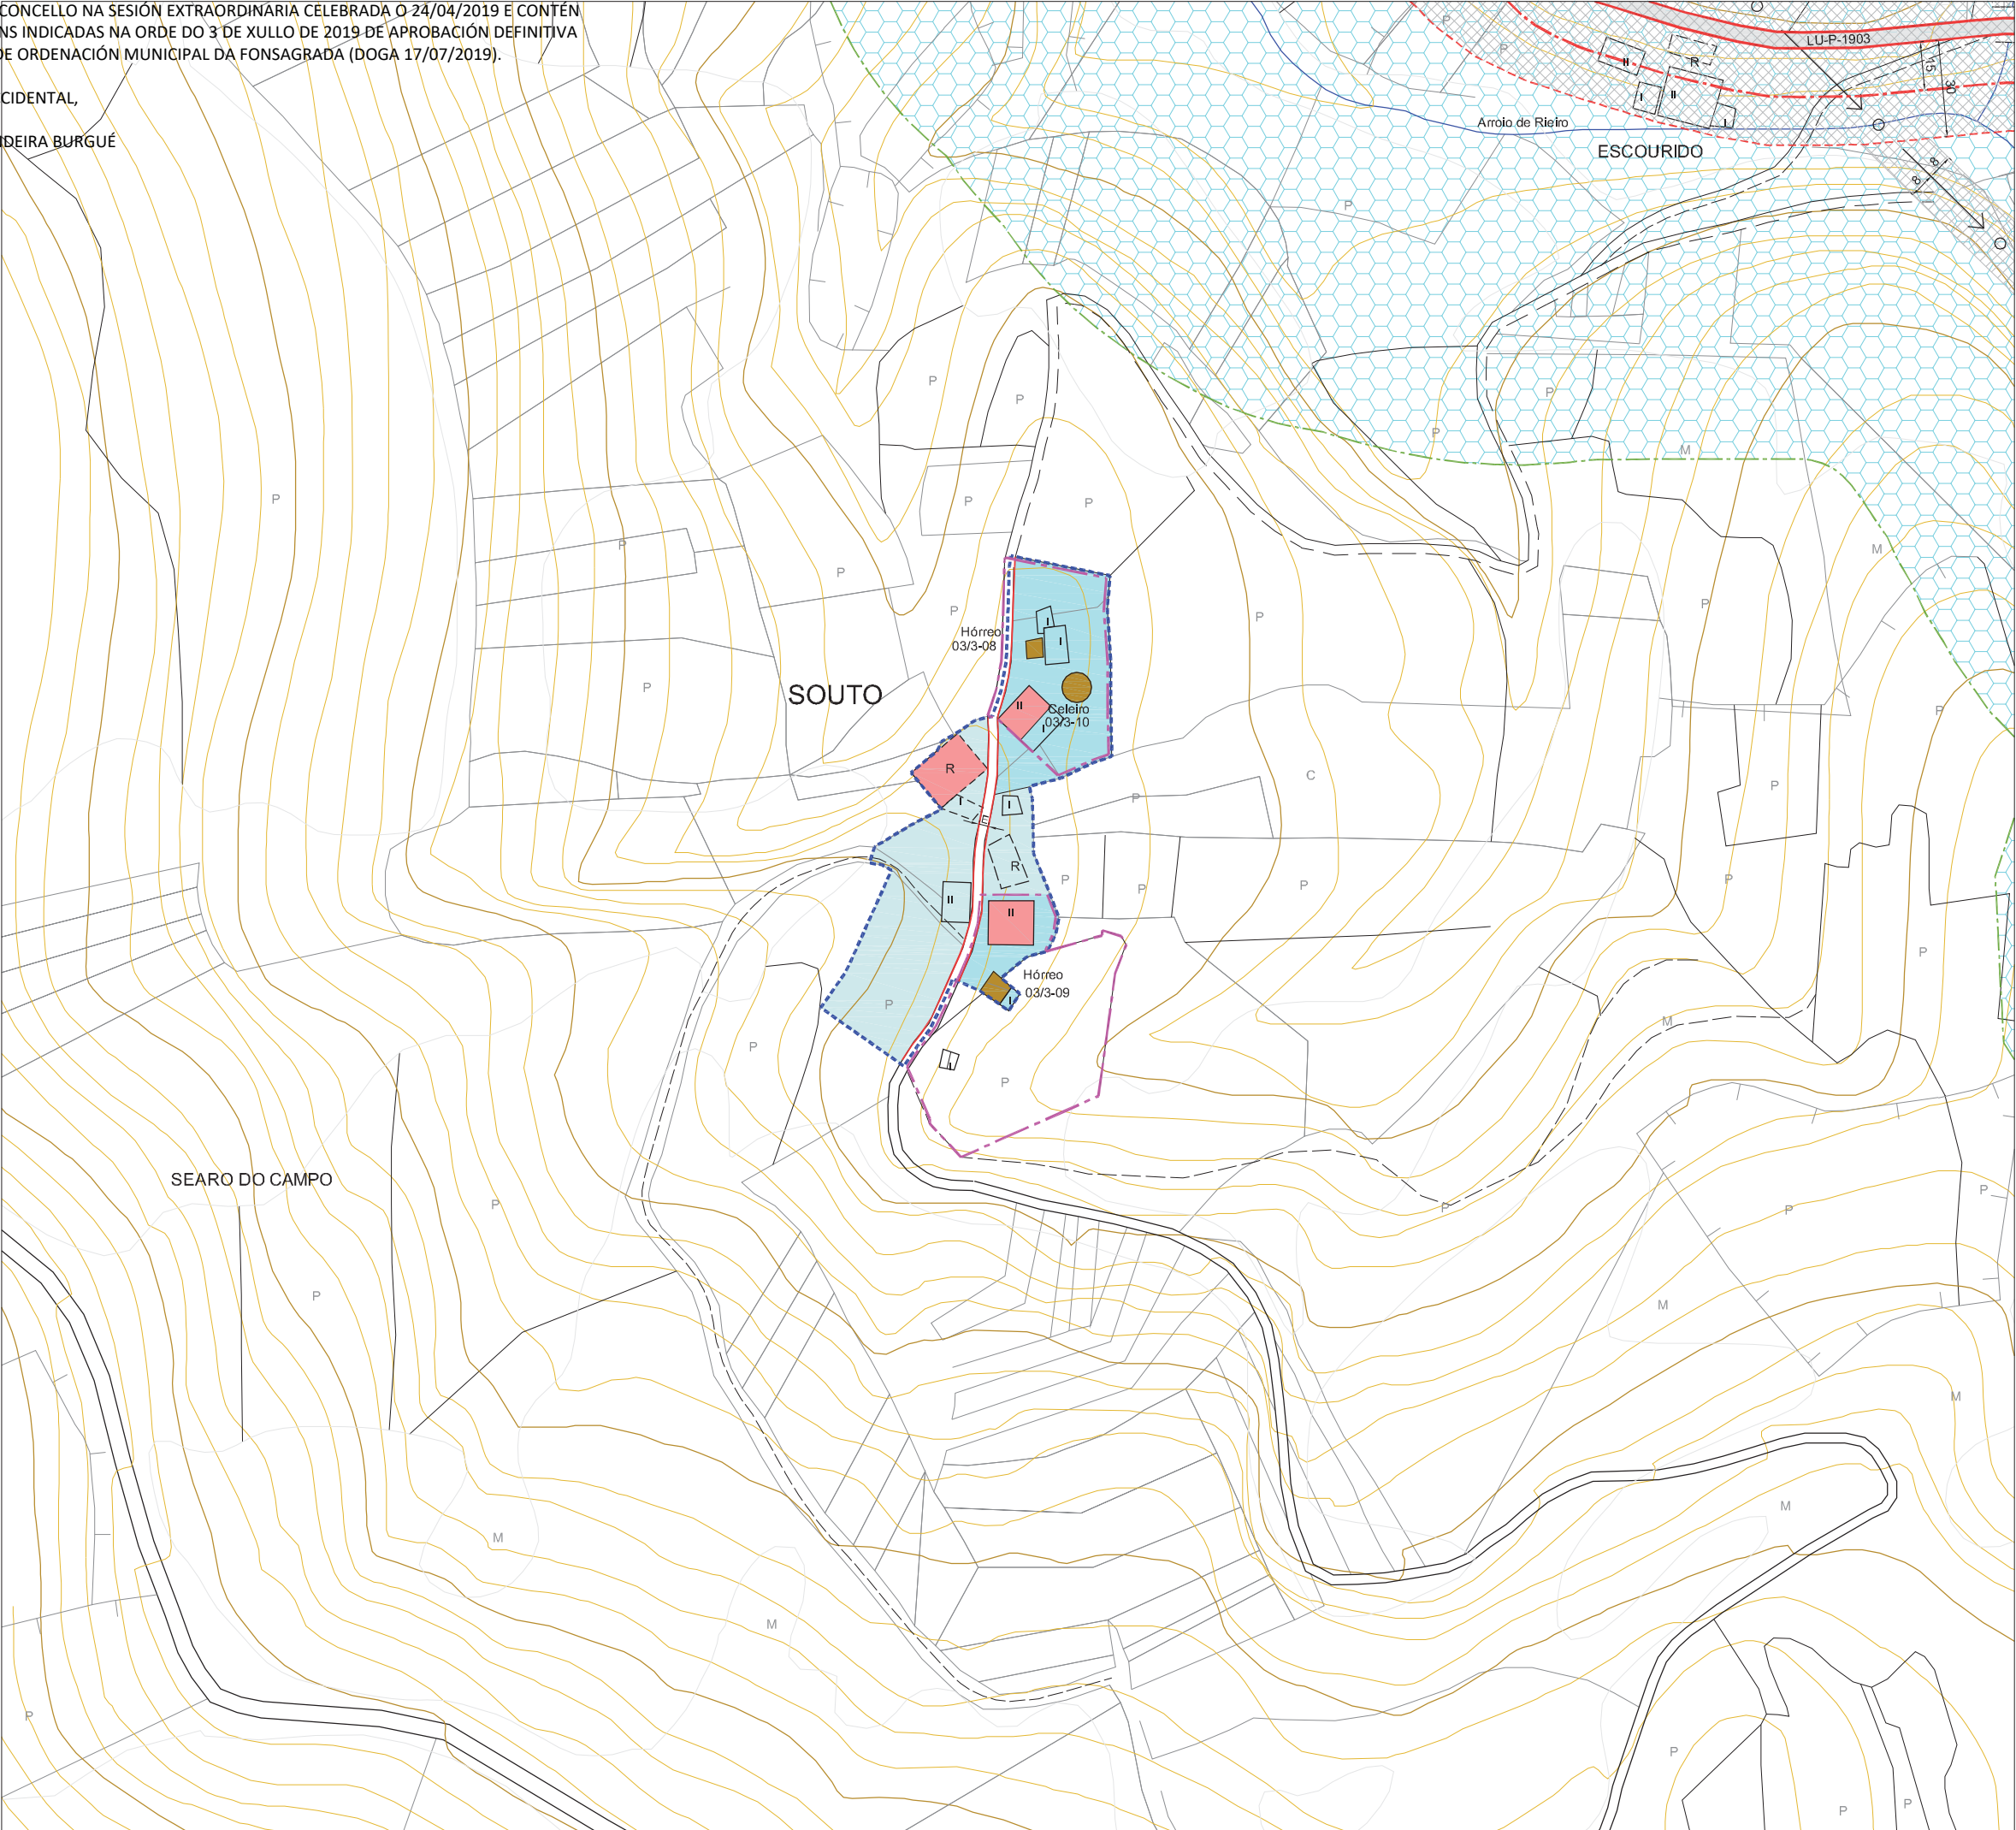

PLAN XERAL DE ORDENACIÓN MUNICIPAL
CONCELLO DE A FONSAGRADA

PROVINCIA DE OVIEDO
Sta. Eulalia de Oscos
S. Martin de Oscos
Grandas de Salime
Negueira de Muñiz
PROVINCIA DE OVIEDO
S. Antolin de Ibias
Navia de Suarna
Castroverde
Baleira
Ribeira de Piquín
Meira
Pastoriza
Pontenova,A
Taramundi
Villanueva de Oscos
Pesoz

DELIMITACIÓN DO SOLO DE NÚCLEO RURAL
Superficie Núcleo : 6.167m2.

VIVENDA TRADICIONAL

VIVENDA NOVA

ORDENANZAS EN SOLO DE NÚCLEO RURAL

NÚCLEO RURAL TRADICIONAL

NÚCLEO RURAL TRADICIONAL - PROTECCIÓN

Nº de Viv. Existentes = 3
Nº Max. de Viv. Edificables = 2 / Parcela Min. = 600m2
Grao de consolidación do núcleo tradicional : 51%

DOTACIÓNS LOCAIS E SISTEMAS XERAIS

DOTACIÓN LOCAL

EQUIPAMENTOS COMUNITARIOS

SISTEMA XERAL

ZONAS VERDES E ESPAZOS LIBRES
V-01: 328 m2.

INFRAESTRUCTURAS E COMUNICACIÓNS

ALIÑACIÓNS E RASANTES

ALIÑACIÓN DO VIAL

ALIÑACIÓN DO VIAL REGULARIZADA

LIÑA DE RETRANQUEO (3m. CON RESPECTO AO PECHE DE PARCELA)

ANCHO DO VIAL (E = Existente)

SOLO RÚSTICO DE PROTECCIÓN

S.R.P.EN.
Solo Rústico Protección
Espacios Naturais

S.R.P.AU.
Solo Rústico Protección
Aguas

S.R.P.I.
Solo Rústico Protección Infraestructuras

LIÑA DE AFECCIÓN

PROTECCIÓN DE BENS CATALOGADOS

GA27018055
S.I.C.
PROTECCIÓN INTEGRAL G-I

GA27018054
XACEMENTOS ARQUEOLÓMICOS
PROTECCIÓN INTEGRAL G-I

2.1-05
ELEMENTO CATALOGADO

CONTORNO DE PROTECCIÓN G-II

CONTORNO DE PROTECCIÓN G-II

CONTORNO DE PROTECCIÓN DO ELEMENTO CATALOGADO

CAMINO PRIMITIVO
VESTIDOS HISTÓRICOS
PROTECCIÓN DO CAMINO (30 m.)
TERRITORIO HISTÓRICO

DELIMITACIÓN DE NÚCLEOS RURAIS

NÚCLEO

PARROQUIA

COORDENADAS

SOUTO
BRUCEDO (Santiago)

X: 647939 / Y: 4773807 / Z: 540


Nº PLANO:
03/05
E : 1/2000

ARQUITECTURA, TERRITORIO Y MEDIO AMBIENTE. SL.

DVGA, SL.

DILIXENCIA PARA FACER CONSTAR QUE ESTE DOCUMENTO FOI APROBADO PROVISIONALMENTE POLO PLENO DO CONCELLO NA SESIÓN EXTRAORDINARIA CELEBRADA O 24/04/2019 E CONTÉN AS MODIFICACIÓNS INDICADAS NA ORDE DO 3 DE XULLO DE 2019 DE APROBACIÓN DEFINITIVA DO PLAN XERAL DE ORDENACIÓN MUNICIPAL DA FONSAGRADA (DOGA 17/07/2019).

A SECRETARIA ACCIDENTAL,
ASDO.: OLGA LANDEIRA BURGUE

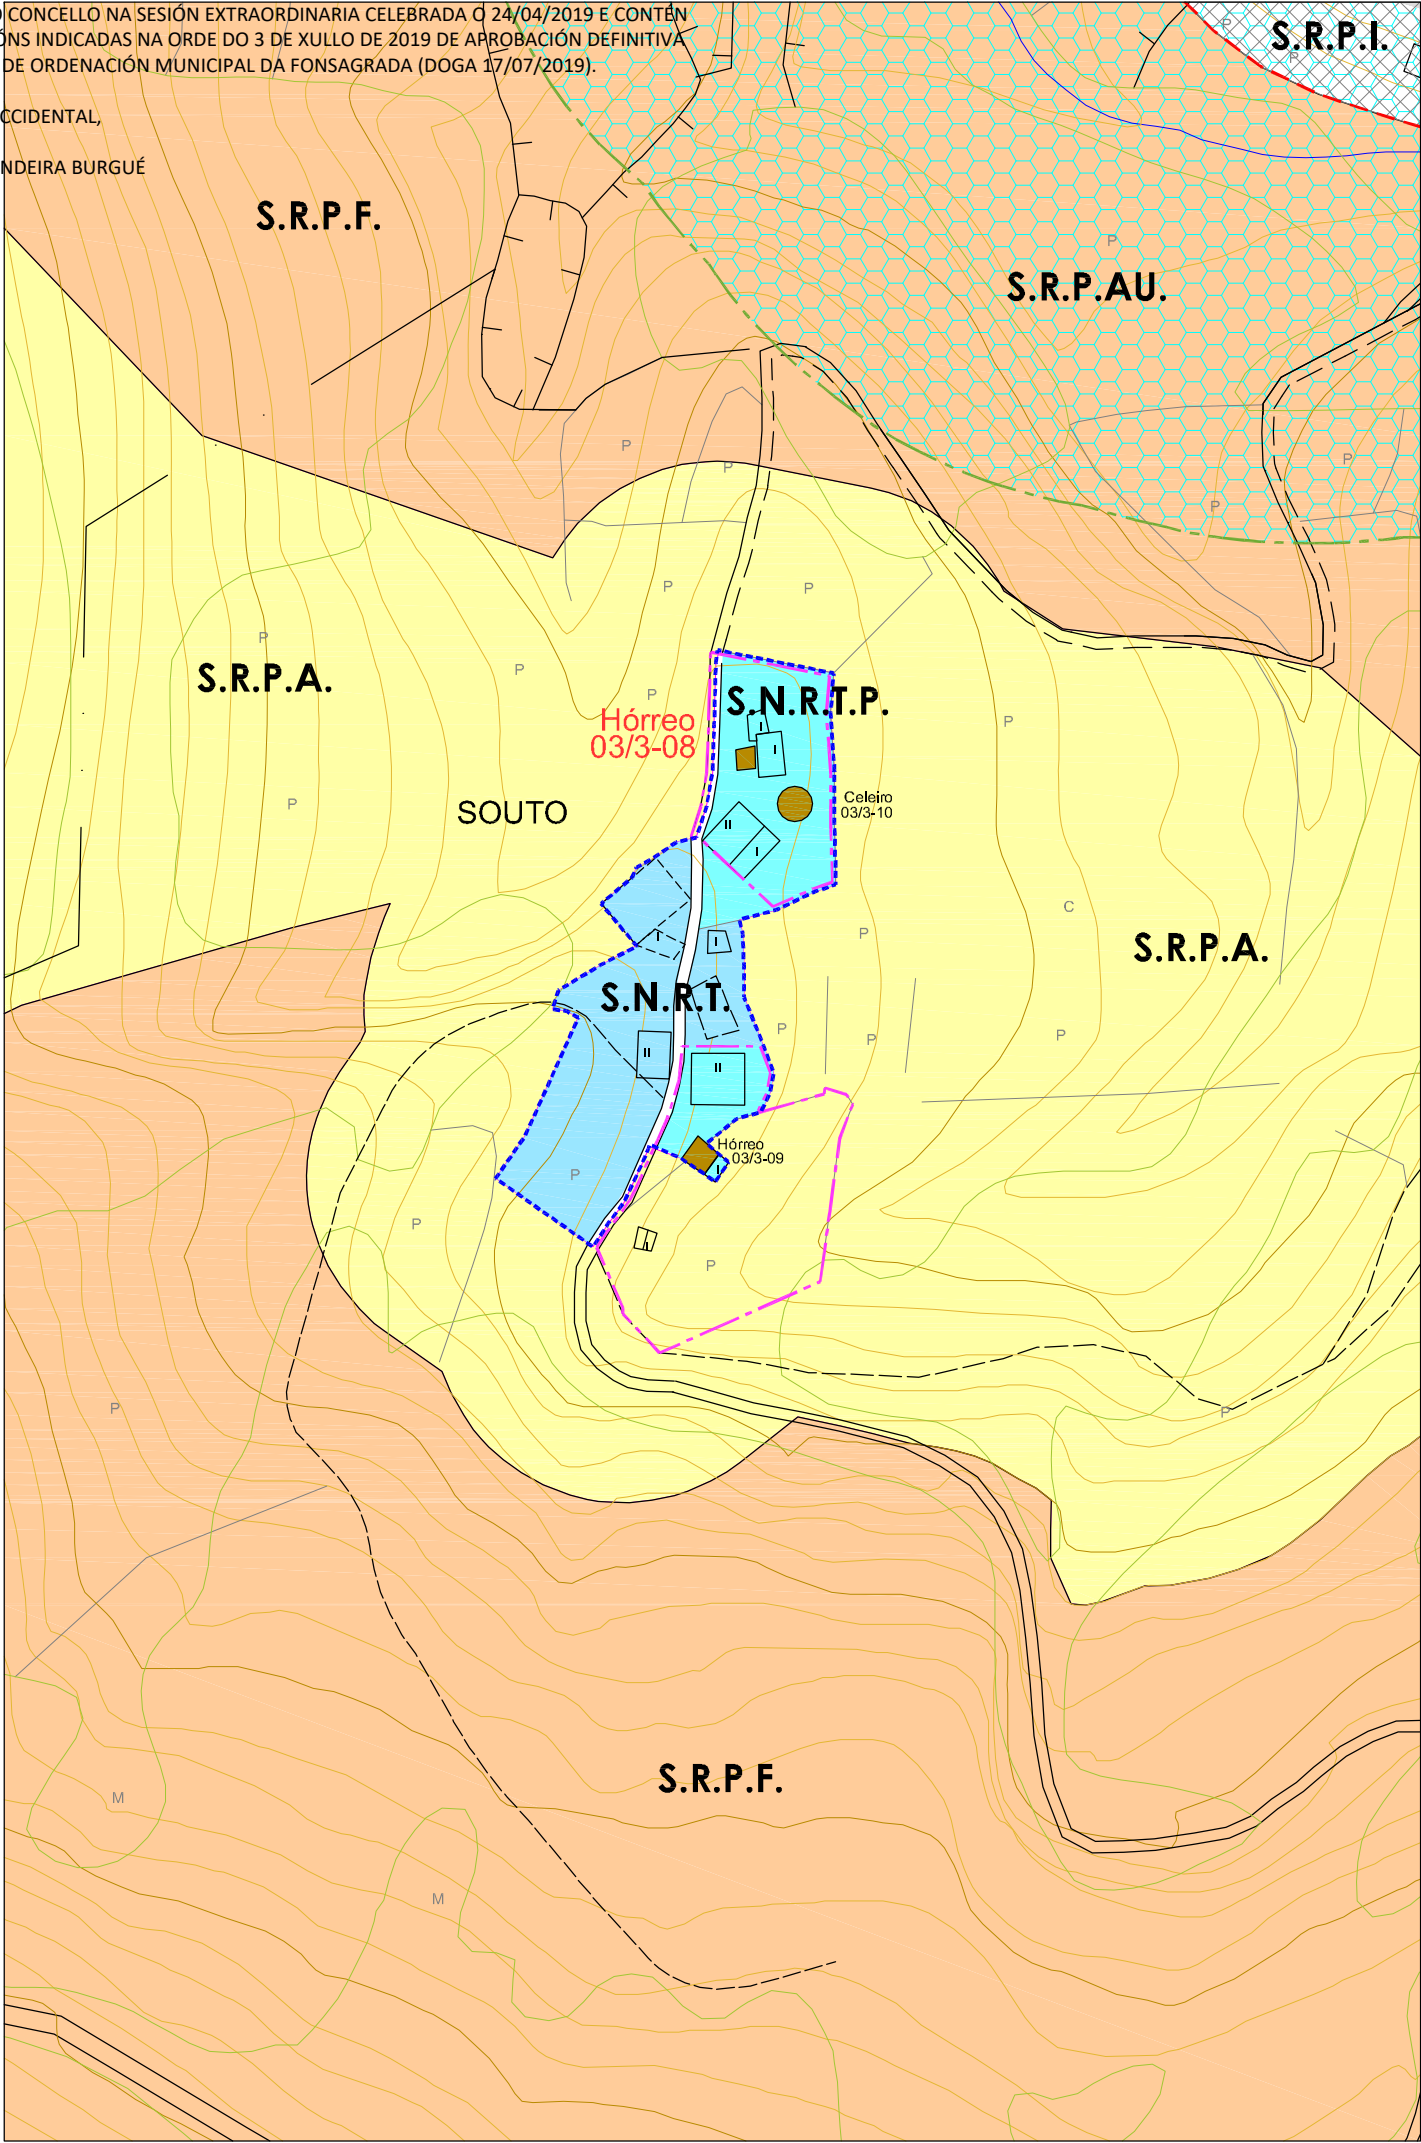

PLAN XERAL DE ORDENACIÓN MUNICIPAL
CONCELLO DE A FONSAGRADA

Nº DE HOJA: 07441

CATÁLOGO DE BENS PROTEXIDOS

CONSTRUCCIÓN ETNOGRÁFICAS

SITUACIÓN E ACCESO: Atópase no núcleo de Bruicedo. O acceso é bo.

ADSCRIPCIÓN TIPOLÓXICA: Hórreo Asturiano-Lucense

PROTECCIÓN: INTEGRAL

CONSERVACIÓN: Regular.

TITULARIDADE: Privada

ORDENANZA: Solo Núcleo Rural Tradicional Protección

DESCRICIÓN: Edificación situada á beira dun vial público no núcleo de Souto. Hórreo situado sobre catro pés de madeira con tornarratos de lousa apoiados sobre pilastras de mampostería de xisto. O espazo que queda debaixo da cámara úsase para gardalo carro, a leá e os apeiros de labranza. A cámara aséntase sobre a grade, que se apoia nos tornarratos, e está formada por catro trabes de sección considerable e por un peche de táboas de madeira colocadas en vertical. Conserva parcialmente a pintura do entablado con pigmentos de almagre. Ten unha única porta de acceso, nun dos lados, entregándose na parte superior a outro conxunto de trabes que apoian nos esteos que forman os esquinais e que soportan todo o peso da cuberta que leva unha estrutura elemental de madeira. Cuberta de lousa a catro augas. Escaleira de pedra en mal estado, situada a unha certa altura con respecto a entrada do hórreo.

OBRAS PERMITIDAS: Mantemento, Conservación, Restauración e Consolidación.

MEDIDAS DE PROTECCIÓN E MELLORAS:
-Tratamento de madeiras.

GA27018055

B.I.C.

PROTECCIÓN INTEGRAL GI-1

GA27018054

XACEMENTOS ARQUEOLÓXICOS

PROTECCIÓN INTEGRAL GI-1

2.1-05

ELEMENTO CATALOGADO

CONTORNO DE PROTECCIÓN GI-2

CONTORNO DE PROTECCIÓN GI-1

CONTORNO DE PROTECCIÓN DO BEN CATALOGADO

CAMIÑO PRIMITIVO

VESTINIOS HISTÓRICOS

PROTECCIÓN DO CAMIÑO (30 m.)

TERRITORIO HISTÓRICO

HÓRREO DA CASA DE ABAIXO

Núcleo	SOUTO		
Parroquia	BRUICEDO (Santiago)		
Coordenadas UTM UTM-ED50 (EPSG:3209)	X : 647956	Y : 4773881	Z : 532
Escala : 1/2000	Ref. : 03 / 3-08		

DIVISA, SL

ARQUITECTURA, TERRITORIO Y MEDIO AMBIENTE, SL