


DILIXENCIA PARA FACER CONSTAR QUE ESTE DOCUMENTO FOI APROBADO PROVISIONALMENTE POLO PLENO DO CONCELLO NA SESIÓN EXTRAORDINARIA CELEBRADA O 24/04/2019 E CONTÉN AS MODIFICACIÓNS INDICADAS NA ORDE DO 3 DE XUÑO DE 2019 DE APROBACIÓN DEFINITIVA DO PLAN XERAL DE ORDENACIÓN MUNICIPAL DA FONSAGRADA (DOGA 17/07/2019).

A SECRETARIA ACCIDENTAL

ASDO.: OLGA LANDEIRA BURGUE

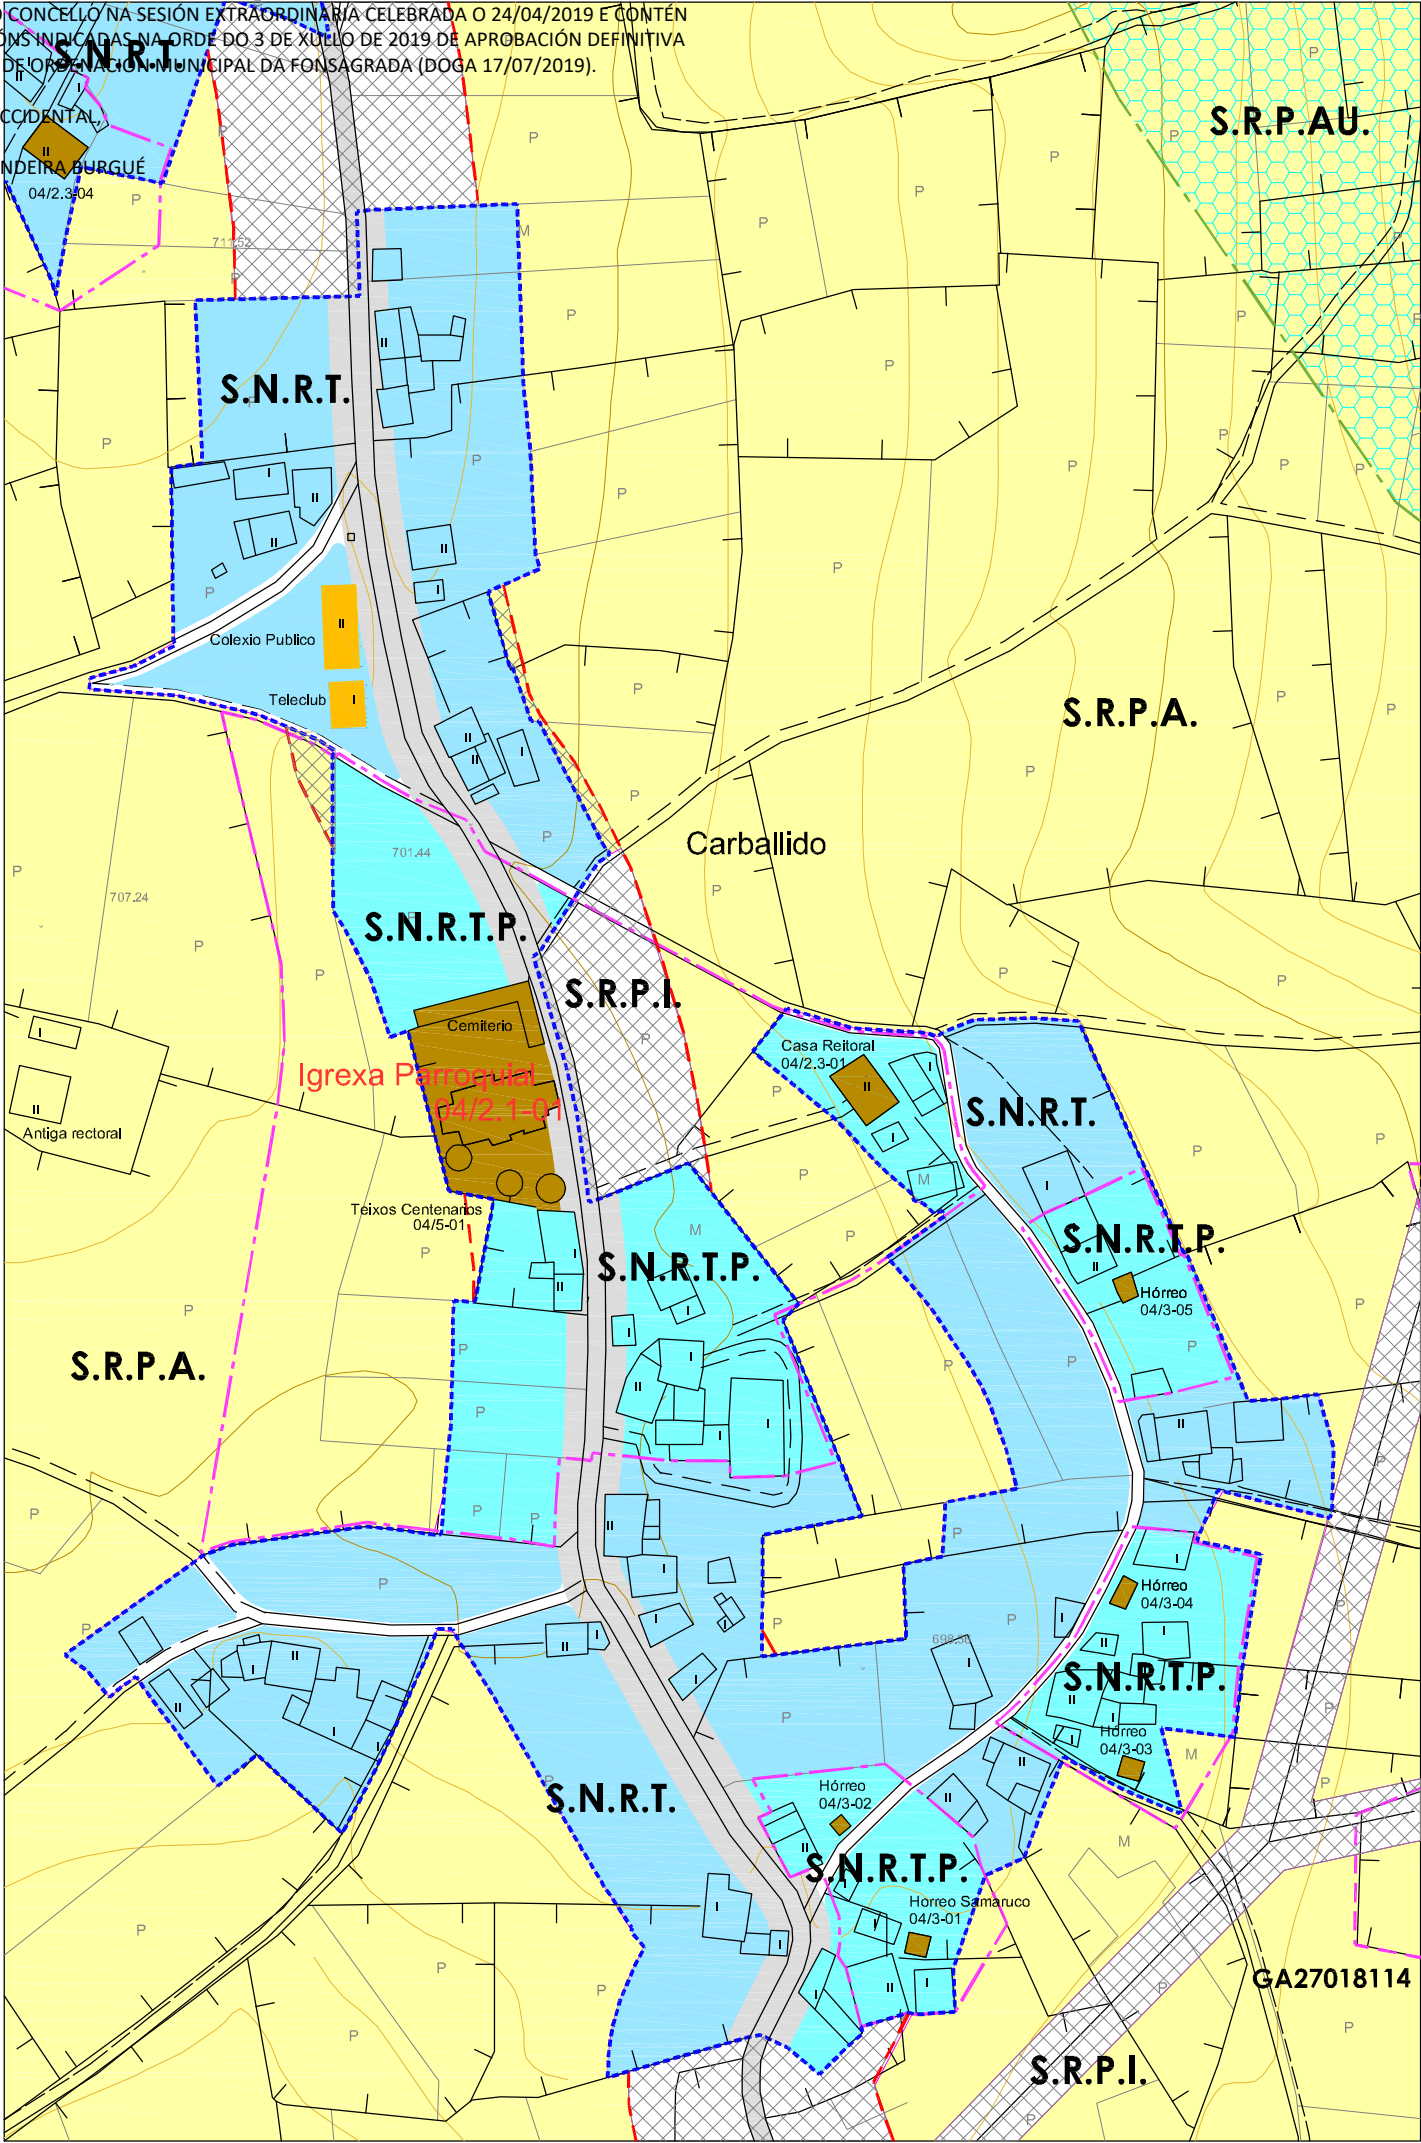

PLAN XERAL DE ORDENACIÓN MUNICIPAL
CONCELLO DE A FONSAGRADA

Nº DE HOJA: 04952

CATÁLOGO DE BENS PROTEXIDOS

ARQUITECTURA RELIXIOSA

SITUACIÓN E ACCESO : Atópase no núcleo de Carballido.
O acceso é bo.

ADSCRIPCIÓN TIPOLÓXICA : Arquitectura Relixiosa Tradicional. Ano 1721.

PROTECCIÓN : INTEGRAL

CONSERVACIÓN : Boa.

TITULARIDADE: Privada

ORDENANZA: Solo Núcleo Rural Tradicional Protección

DESCRICIÓN: Construción situada á beira dun vial público no núcleo de Carballido.
Igrexa parroquial composta por unha sucesión de espazos: a nave, o presbiterio, a sancristía e dúas pequenas capelas laterais.
A nave é rectangular e sepárase da capela maior por medio dun arco de medio punto.
Muros de mampostería de xisto con recercados de cantería de granito. Restos de revoco de morteiro de cemento e cuberta de lousa a dúas augas na nave e a calzo no presbiterio.
Salientase a espadana de canteiría composta por dous corpos, o inferior que acubilla as campás e o superior que ten función ornamental.
No adro atópanse varios Teixos centenarios.

OBRAS PERMITIDAS: Mantemento, Conservación, Restauración e Consolidación.

MEDIDAS DE PROTECCIÓN E MELLORAS:
- Saneamento de muros de carga.

GA27018055

S.I.C.

PROTECCIÓN INTEGRAL G-I

GA27018054

XACEMENTOS ARQUEOLÓXICOS

PROTECCIÓN INTEGRAL G-II

2.1-05

ELEMENTO CATALOGADO

CONTORNO DE PROTECCIÓN G-II-2

CONTORNO DE PROTECCIÓN G-II

CONTORNO DE PROTECCIÓN DO BEN CATALOGADO

CAMINO PRIMITIVO

VESTIMENTOS HISTÓRICOS

PROTECCIÓN DO CAMIÑO (30m.)

TERRITORIO HISTÓRICO

IGREXA PARROQUIAL

Núcleo	CARBALLIDO		
Parroquia	CARBALLIDO (Sta. María)		
Coordenadas UTM UTM-ED50 (EPSG:4230)	X : 651195	Y : 4788705	Z : 701
Escala : 1/2000	Ref. : 04 / 2.1-01		

DIVISA, SL

ARQUITECTURA, TERRITORIO Y MEDIO AMBIENTE, SL