


DILIXENCIA PARA FACER CONSTAR QUE ESTE DOCUMENTO FOI APROBADO PROVISIONALMENTE POLO PLENO DO CONCELLO NA SESIÓN EXTRAORDINARIA CELEBRADA O 24/04/2019 E CONTÉN AS MODIFICACIÓNS INDICADAS NA ORDE DO 3 DE XULLO DE 2019 DE APROBACIÓN DEFINITIVA DO PLAN XERAL DE ORDENACIÓN MUNICIPAL DA FONSAGRADA (DOGA 17/07/2019).

A SECRETARIA ACCIDENTAL,
ASDO.: OLGA LANDEIRA BURGUE





PLAN XERAL DE ORDENACIÓN MUNICIPAL
CONCELLO DE A FONSAGRADA

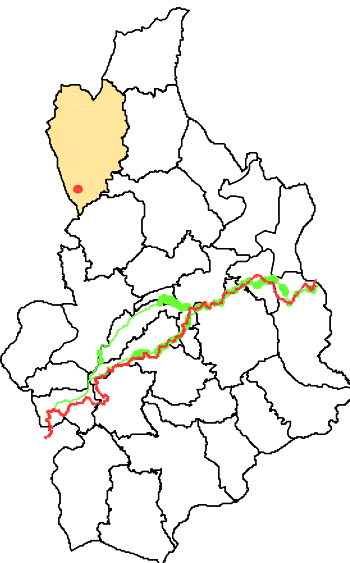



CARACTERÍSTICAS MORFO-ESTRUTURAIS E DE SITUACIÓN		
Distancia á Capital do Concello	1-2 Kilómetros	
	2-4 Kilómetros	
	4-6 Kilómetros	
	>6 Kilómetros	X
Disposición Topográfica	Montaña	X
	Media ladeira	
	Val	
Estrutura morfolóxica	Nuclear con caserio denso	
	Nuclear con caserio claro	X
	Polinuclear con caserio denso	
	Polinuclear con caserio claro	
	Nuclear en nebulosa	

ENTIDADES POBOACIONAIS - INFORMACIÓN


NÚCLEO	TORVISO	Nº PLANO:
PARROQUIA	CARBALLIDO (Sta. María)	04/12-A
COORDENADAS	X: 650353 / Y: 4785366 / Z: 675	E : 1/2000

DES: SL

ARQUITECTURA, TERRITORIO Y MEDIO AMBIENTE, S.L.

DILIXENCIA PARA FACER CONSTAR QUE ESTE DOCUMENTO FOI APROBADO PROVISIONALMENTE POLO PLENO DO CONCELLO NA SESIÓN EXTRAORDINARIA CELEBRADA O 24/04/2019 E CONTÉN AS MODIFICACIÓNS INDICADAS NA ORDE DO 3 DE XULLO DE 2019 DE APROBACIÓN DEFINITIVA DO PLAN XERAL DE ORDENACIÓN MUNICIPAL DA FONSAGRADA (DOGA 17/07/2019). 890.38

A SECRETARIA ACCIDENTAL,
ASDO.: OLGA LANDEIRA BURGUE

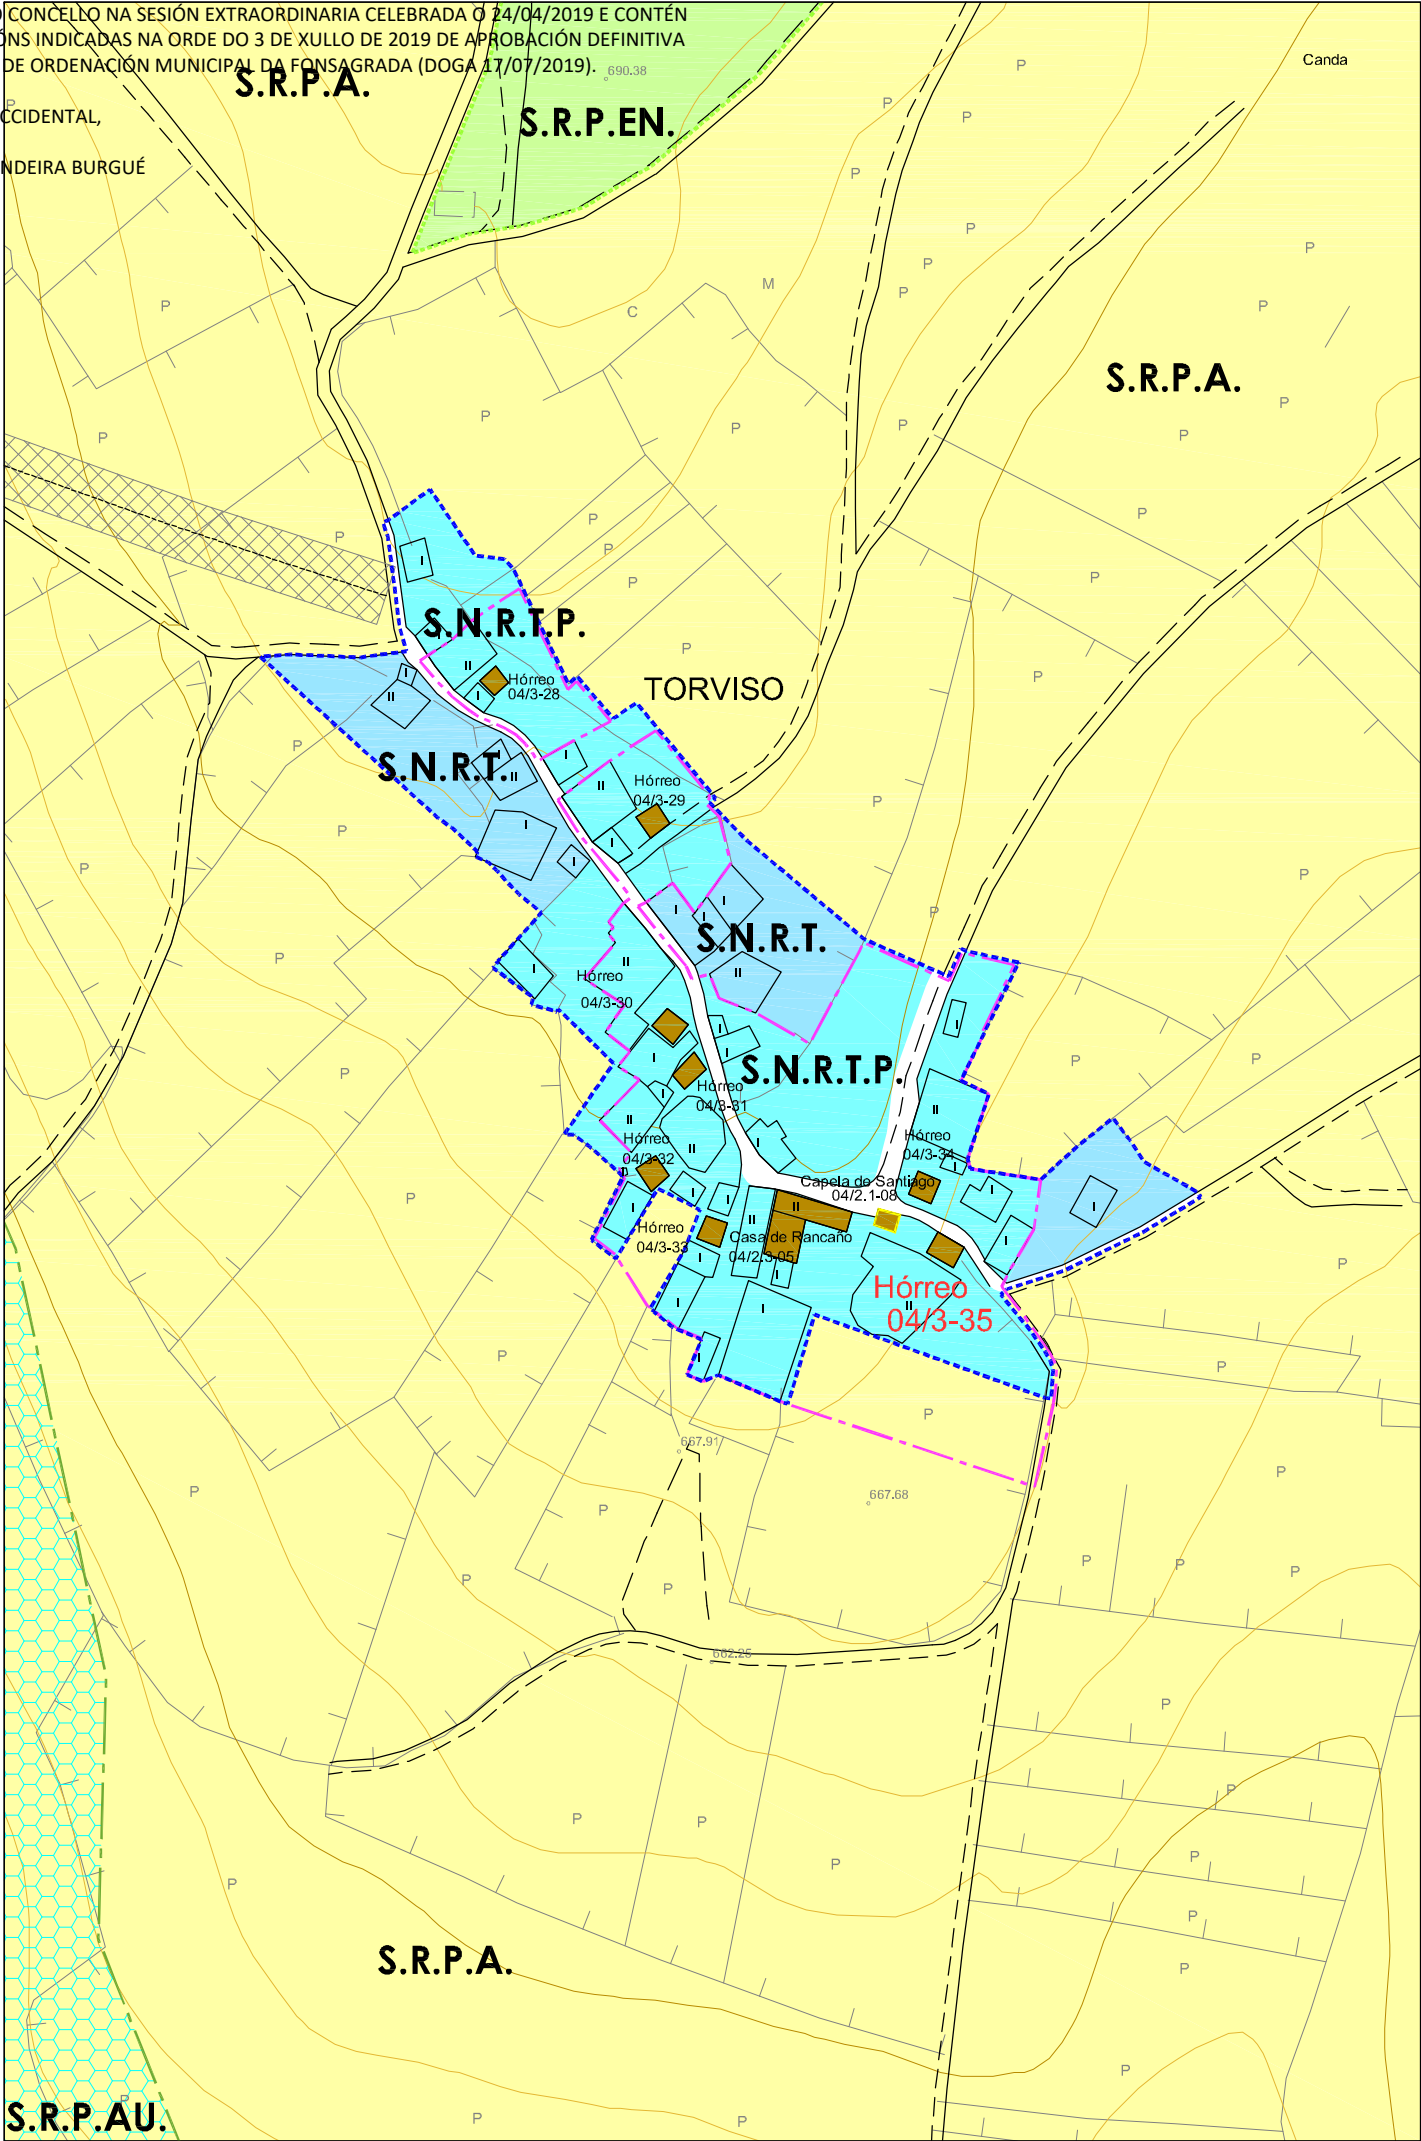

PLAN XERAL DE ORDENACIÓN MUNICIPAL

CONCELLO DE A FONSAGRADA

Nº DE HOJA: 04971

CATÁLOGO DE BENS PROTEXIDOS

CONSTRUCCIÓN ETNOGRÁFICAS

SITUACIÓN E ACCESO : Atópase no núcleo de Torviso. O acceso é bo.

ADSCRIPCIÓN TIPOLÓXICA : Hórreo Asturiano-Lucense

PROTECCIÓN : INTEGRAL

CONSERVACIÓN : Regular

TITULARIDADE: Privada

ORDENANZA: Solo Núcleo Rural Tradicional Protección

DESCRICIÓN:

Edificación situada á beira dun vial público no núcleo de Torviso.
Hórreo situado sobre seis pés de madeira de diferentes alturas debido a pendente do terreo con tornarratos e apoiados en dous muretes de pedra, que forman unha zona de almacén baixo o hórreo.
A cámara aséntase sobre a grade, que apoia nos tornarratos, está formada por catro trabes de considerable sección e por un peche de táboas de madeira colocadas en vertical.
Ten unha única porta de acceso, nun dos lados, entregándose na parte superior a outro conxunto de trabes que apoian nos esteos que forman os esquínais e soportan todo o peso da cuberta.
Cuberta a catro augas de lousa con estrutura de vigas de madeira.
Accédese ó interior por medio dunha escaleira de pedra.

OBRAS PERMITIDAS:

Mantenemento, Conservación, Restauración e Consolidación.

MEDIDAS DE PROTECCIÓN E MELLORAS:

- Obras de conservación e mantemento.

GA27018055

B.I.C.

PROTECCIÓN INTEGRAL G-I

GA27018054

XACEMENTOS ARQUEOLÓXICOS

PROTECCIÓN INTEGRAL G-II

2.1-05

ELEMENTO CATALOGADO

CONTORNO DE PROTECCIÓN G-I-2

CONTORNO DE PROTECCIÓN G-II

CONTORNO DE PROTECCIÓN DO BEN CATALOGADO

CAMIÑO PRIMITIVO

VESTIDOS HISTÓRICOS

PROTECCIÓN DO CAMIÑO (30m.)

TERRITORIO HISTÓRICO

CASA DE RANCAÑO

Núcleo

TORVISO

Parroquia

CARBALLIDO (Sta. María)

Coordenadas UTM

UTM-E50 (EPSG:3209)

X : 650414

Y : 4785314

Z : 630

Escala : 1/2000


Ref. : 04 / 3-35

DIVISA, S.L.

ARQUITECTURA, TERRITORIO Y MEDIO AMBIENTE, S.L.

DILIXENCIA PARA FACER CONSTAR QUE ESTE DOCUMENTO FOI APROBADO PROVISIONALMENTE POLO PLENO DO CONCELLO NA SESIÓN EXTRAORDINARIA CELEBRADA O 24/04/2019 E CONTÉN AS MODIFICACIÓNS INDICADAS NA ORDE DO 3 DE XULLO DE 2019 DE APROBACIÓN DEFINITIVA DO PLAN XERAL DE ORDENACIÓN MUNICIPAL DA FONSAGRADA (DOGA 17/07/2019). 890.38

A SECRETARIA ACCIDENTAL,
ASDO.: OLGA LANDEIRA BURGUE

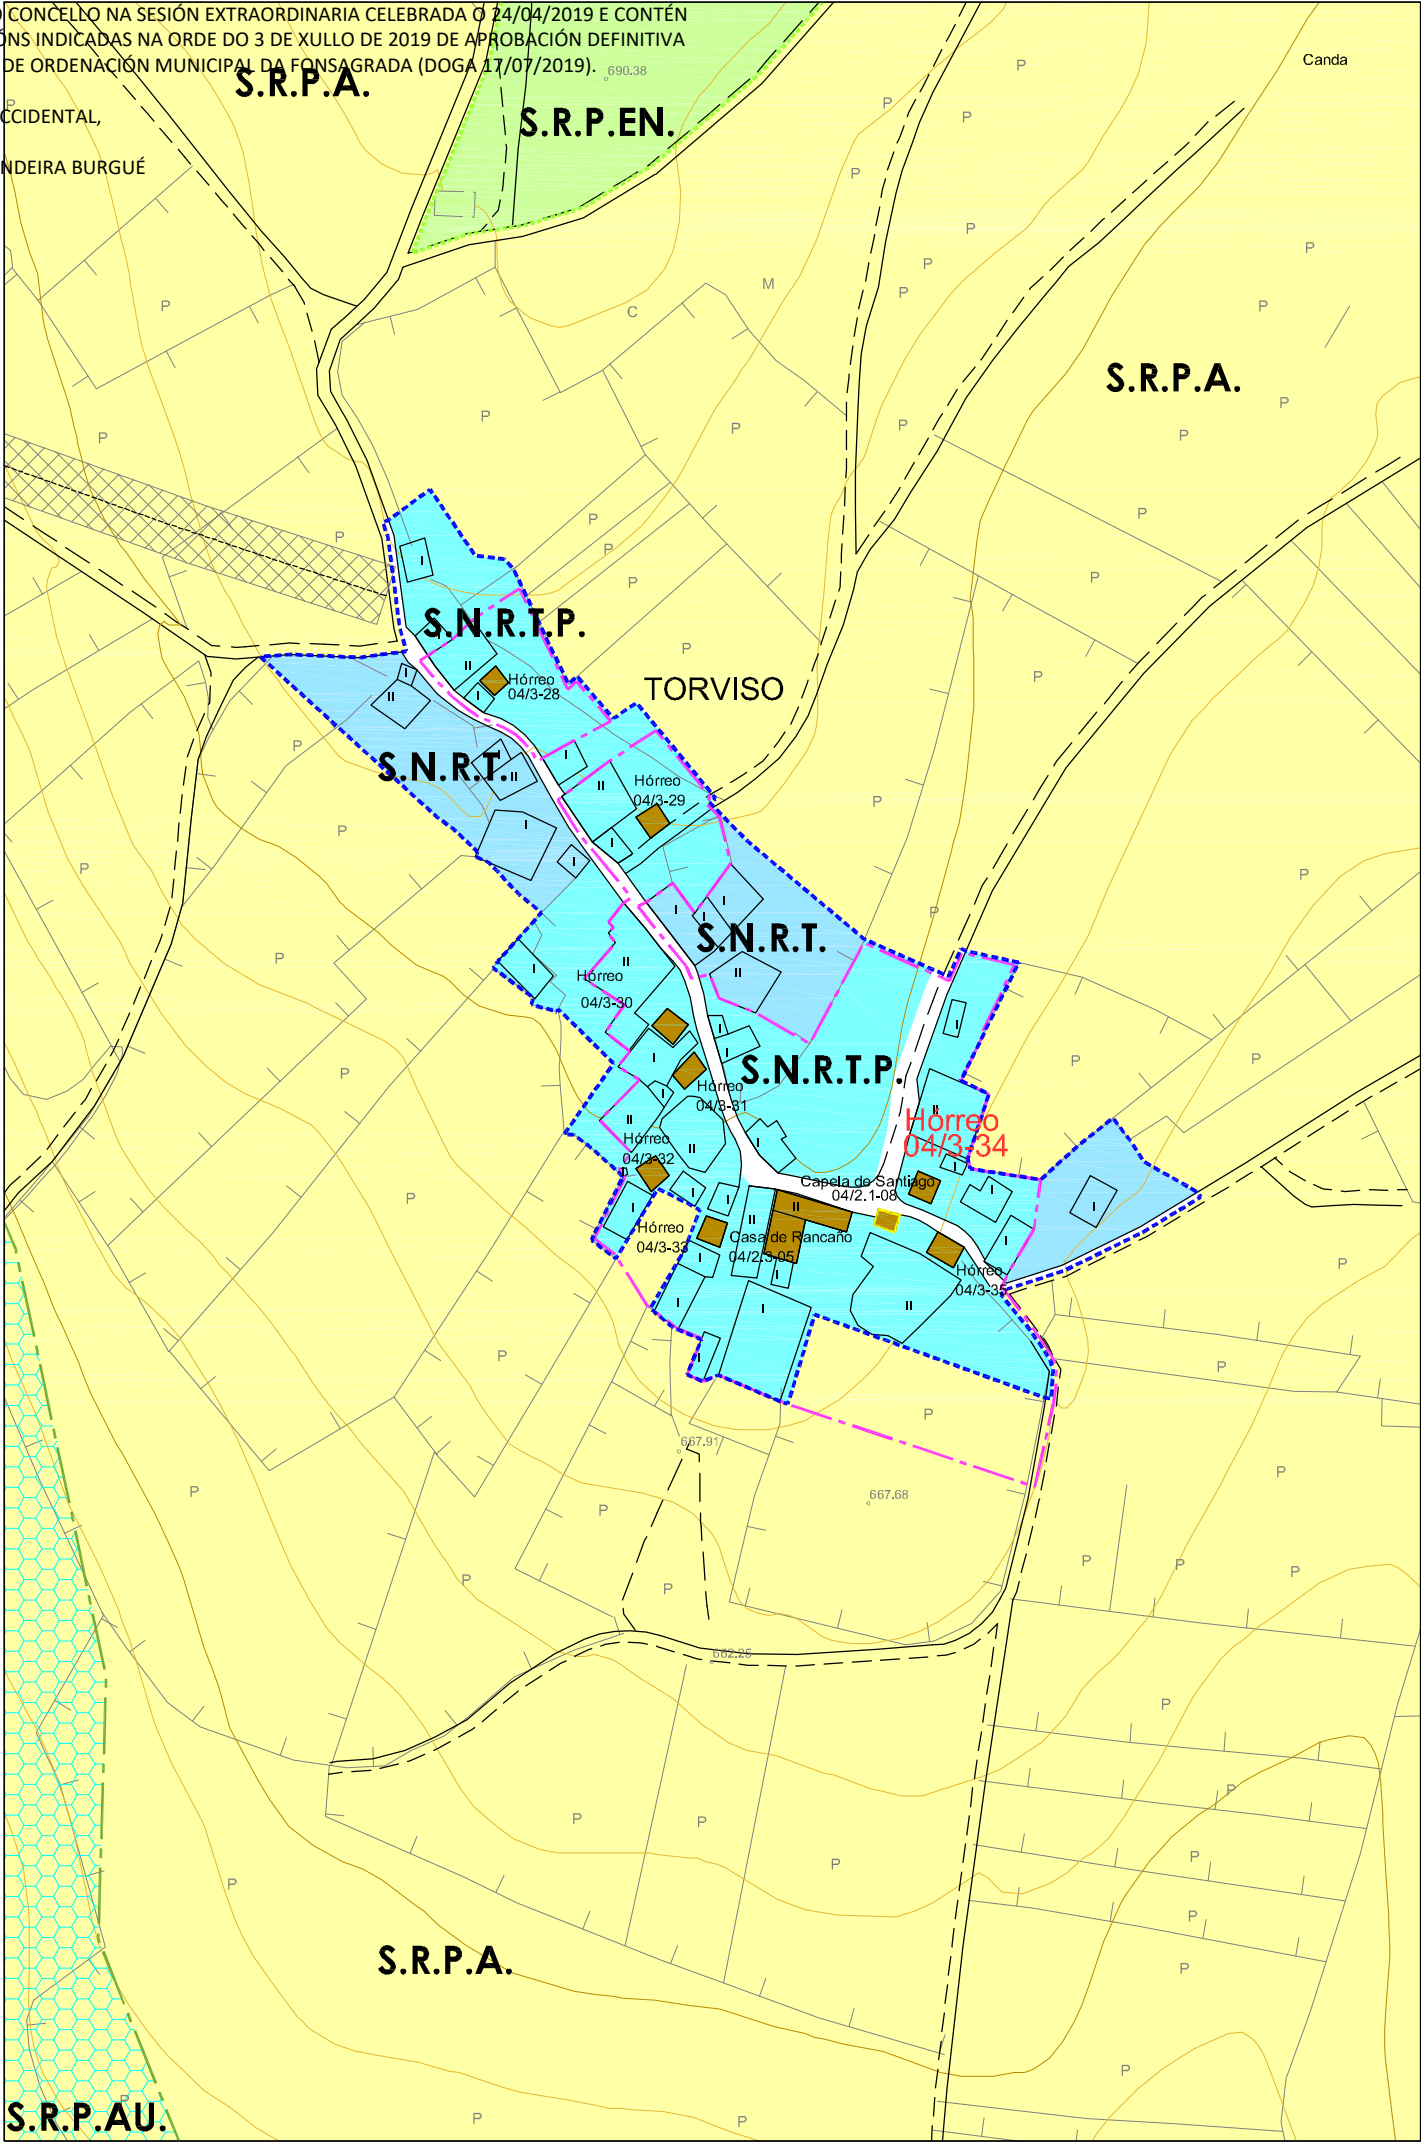

PLAN XERAL DE ORDENACIÓN MUNICIPAL
CONCELLO DE A FONSAGRADA

Nº DE HOJA: 04971

CATÁLOGO DE BENS PROTEXIDOS

CONSTRUCCIÓN ETNOGRÁFICAS

SITUACIÓN E ACCESO : Atópase no núcleo de Torviso. O acceso é bo.

ADSCRIPCIÓN TIPOLÓXICA : Hórreo Asturiano-Lucense

PROTECCIÓN : INTEGRAL

CONSERVACIÓN : Boa.

TITULARIDADE: Privada

ORDENANZA: Solo Núcleo Rural Tradicional Protección.

DESCRICIÓN: Edificación situada á beira do camiño público no núcleo de Troviso.
Hórreo sobre pés de madeira con tornarratos e apoiados en catro bases de pedra.
A cámara aséntase sobre a grade, que se apoia nos tornarratos, e está formada por catro trabes de considerable sección e por un peche de táboas de madeira colocadas en vertical.
Ten unha única porta de acceso, nun dos lados, entregándose na parte superior a outro conxunto de trabes que apoian nos esteos que forman os esquinas e soportan todo o peso da cuberta.
Cuberta de lousa a catro augas con estrutura de vigas de madeira.
Accédese ó interior por unha escaleira de pedra.

OBRAS PERMITIDAS: Mantemento, Conservación, Restauración e Consolidación.

MEDIDADES DE PROTECCIÓN E MELLORAS:
- Tratamento de madeiras.

GA27018055

S.I.C.

PROTECCIÓN INTEGRAL G-I

GA27018054

XACEMENTOS ARQUEOLÓXICOS

PROTECCIÓN INTEGRAL G-II

2.1-05

ELEMENTO CATALOGADO

CONTORNO DE PROTECCIÓN G-I-2

CONTORNO DE PROTECCIÓN G-II

CONTORNO DE PROTECCIÓN DO BEN CATALOGADO

CAMIÑO PRIMITIVO

VESTIDOS HISTÓRICOS

PROTECCIÓN DO CAMIÑO (30m.)

TERRITORIO HISTÓRICO

CASA DE RANCAÑO


Núcleo	TORVISO		
Parroquia	CARBALLIDO (Sta. María)		
Coordenadas UTM	X : 650409	Y : 4785330	Z : 628
Escala : 1/2000	Ref. : 04 / 3-34		

DIVISA, S.L.

ARQUITECTURA, TERRITORIO Y MEDIO AMBIENTE, S.L.

DILIXENCIA PARA FACER CONSTAR QUE ESTE DOCUMENTO FOI APROBADO PROVISIONALMENTE POLO PLENO DO CONCELLO NA SESIÓN EXTRAORDINARIA CELEBRADA O 24/04/2019 E CONTÉN AS MODIFICACIÓNS INDICADAS NA ORDE DO 3 DE XULLO DE 2019 DE APROBACIÓN DEFINITIVA DO PLAN XERAL DE ORDENACIÓN MUNICIPAL DA FONSAGRADA (DOGA 17/07/2019). 890.38

A SECRETARIA ACCIDENTAL,
ASDO.: OLGA LANDEIRA BURGUE

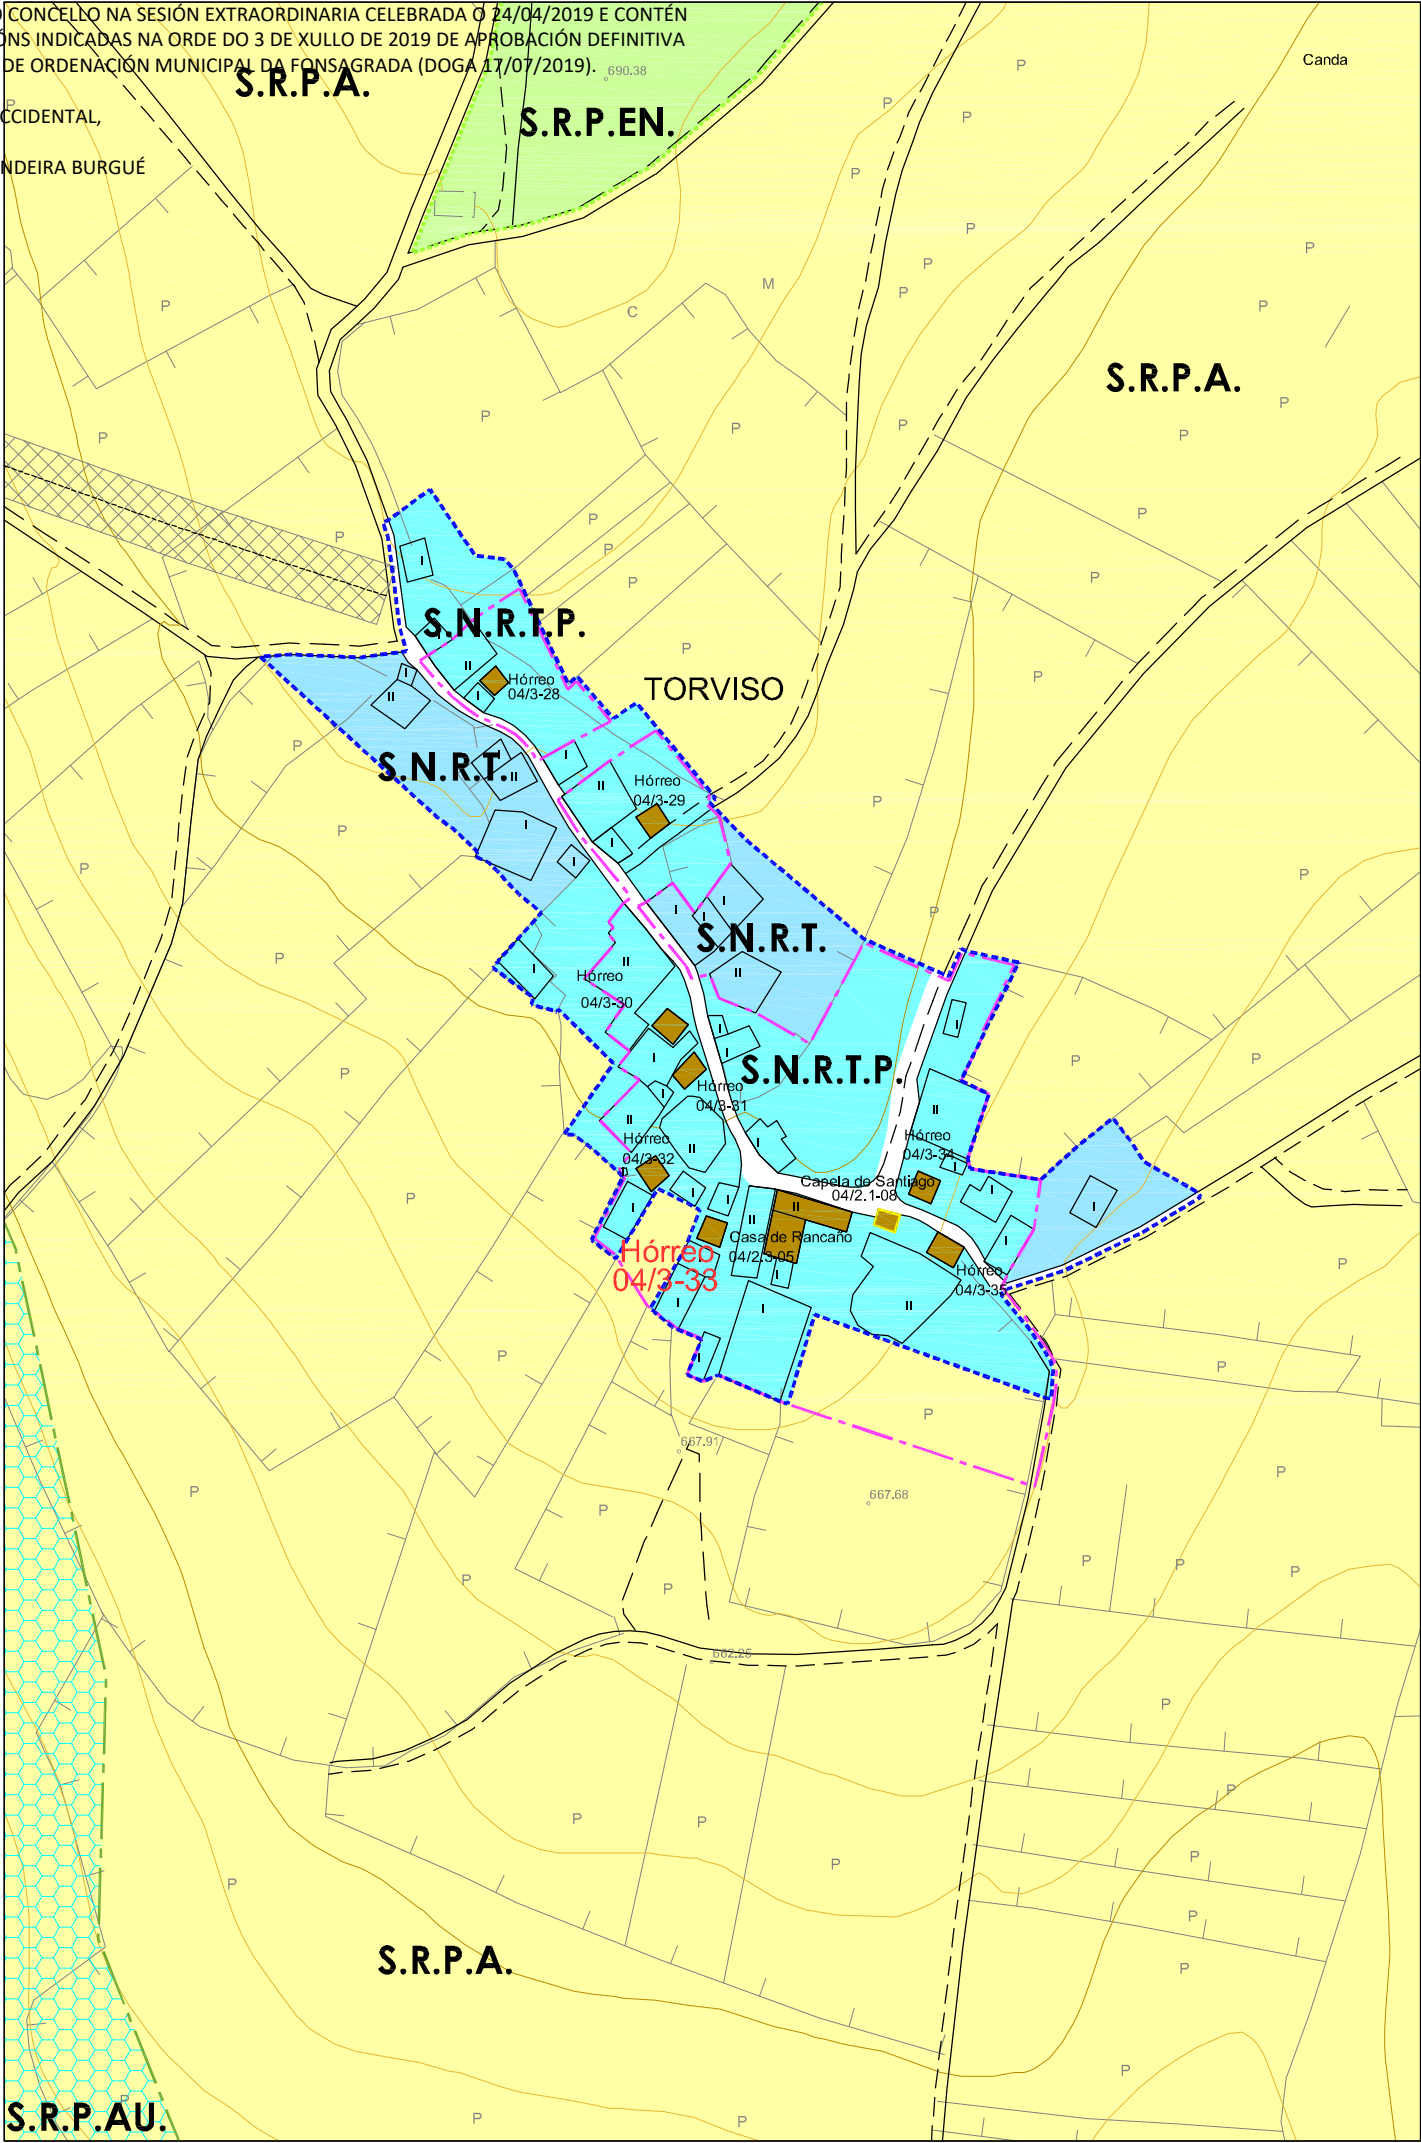

PLAN XERAL DE ORDENACIÓN MUNICIPAL
CONCELLO DE A FONSAGRADA

Nº DE HOJA: 04971

CATÁLOGO DE BENS PROTEXIDOS

CONSTRUCCIÓN ETNOGRÁFICAS

SITUACIÓN E ACCESO : Atópase no núcleo de Torviso. O acceso é bo.

ADSCRIPCIÓN TIPOLÓXICA : Hórreo Asturiano-Lucense

PROTECCIÓN : INTEGRAL

CONSERVACIÓN : Regular

TITULARIDADE: Privada

ORDENANZA: Solo Núcleo Rural Tradicional Protección

DESCRICIÓN: Edificación situada próxima ó vial público no núcleo de Torviso.
Hórreo situado sobre catro pés de madeira con tornarratos de lousa e apoiados en catro pilastras de pedra.
A cámara aséntase sobre a grade, que se apoia nos tornarratos, e está formada por traves de sección considerable e por un peche de táboas de madeira colocadas en vertical.
Ten unha única porta de acceso, situada nun dos lados, entregándose na parte superior a outro conxunto de traves que apoia nos esteos que forman os esquínois que soportan todo o peso da cuberta.
Cuberta de lousa a catro augas con estrutura de vigas de madeira.

OBRAS PERMITIDAS: Mantemento, Conservación, Restauración e Consolidación.

MEDIDADES DE PROTECCIÓN E MELLORAS:
- Obras de conservación e mantemento.

GA27018055

S.I.C.

PROTECCIÓN INTEGRAL G-I

GA27018054

XACEMENTOS ARQUEOLÓXICOS

PROTECCIÓN INTEGRAL G-II

2.1-05

ELEMENTO CATALOGADO

CONTORNO DE PROTECCIÓN G-I-2

CONTORNO DE PROTECCIÓN G-II

CONTORNO DE PROTECCIÓN DO BEN CATALOGADO

CAMIÑO PRIMITIVO

VESTINIOS HISTÓRICOS

PROTECCIÓN DO CAMIÑO (30m.)

TERRITORIO HISTÓRICO

CASA DE RANCAÑO


Núcleo	TORVISO		
Parroquia	CARBALLIDO (Sta. María)		
Coordenadas UTM UTM-ED50 (EPSG:3209)	X : 650352	Y : 4785317	Z : 627
Escala : 1/2000	Ref. : 04 / 3-33		

DIVISA, S.L.

ARQUITECTURA, TERRITORIO Y MEDIO AMBIENTE, S.L.

DILIXENCIA PARA FACER CONSTAR QUE ESTE DOCUMENTO FOI APROBADO PROVISIONALMENTE POLO PLENO DO CONCELLO NA SESIÓN EXTRAORDINARIA CELEBRADA O 24/04/2019 E CONTÉN AS MODIFICACIÓNS INDICADAS NA ORDE DO 3 DE XULLO DE 2019 DE APROBACIÓN DEFINITIVA DO PLAN XERAL DE ORDENACIÓN MUNICIPAL DA FONSAGRADA (DOGA 17/07/2019).

A SECRETARIA ACCIDENTAL,
ASDO.: OLGA LANDEIRA BURGUE

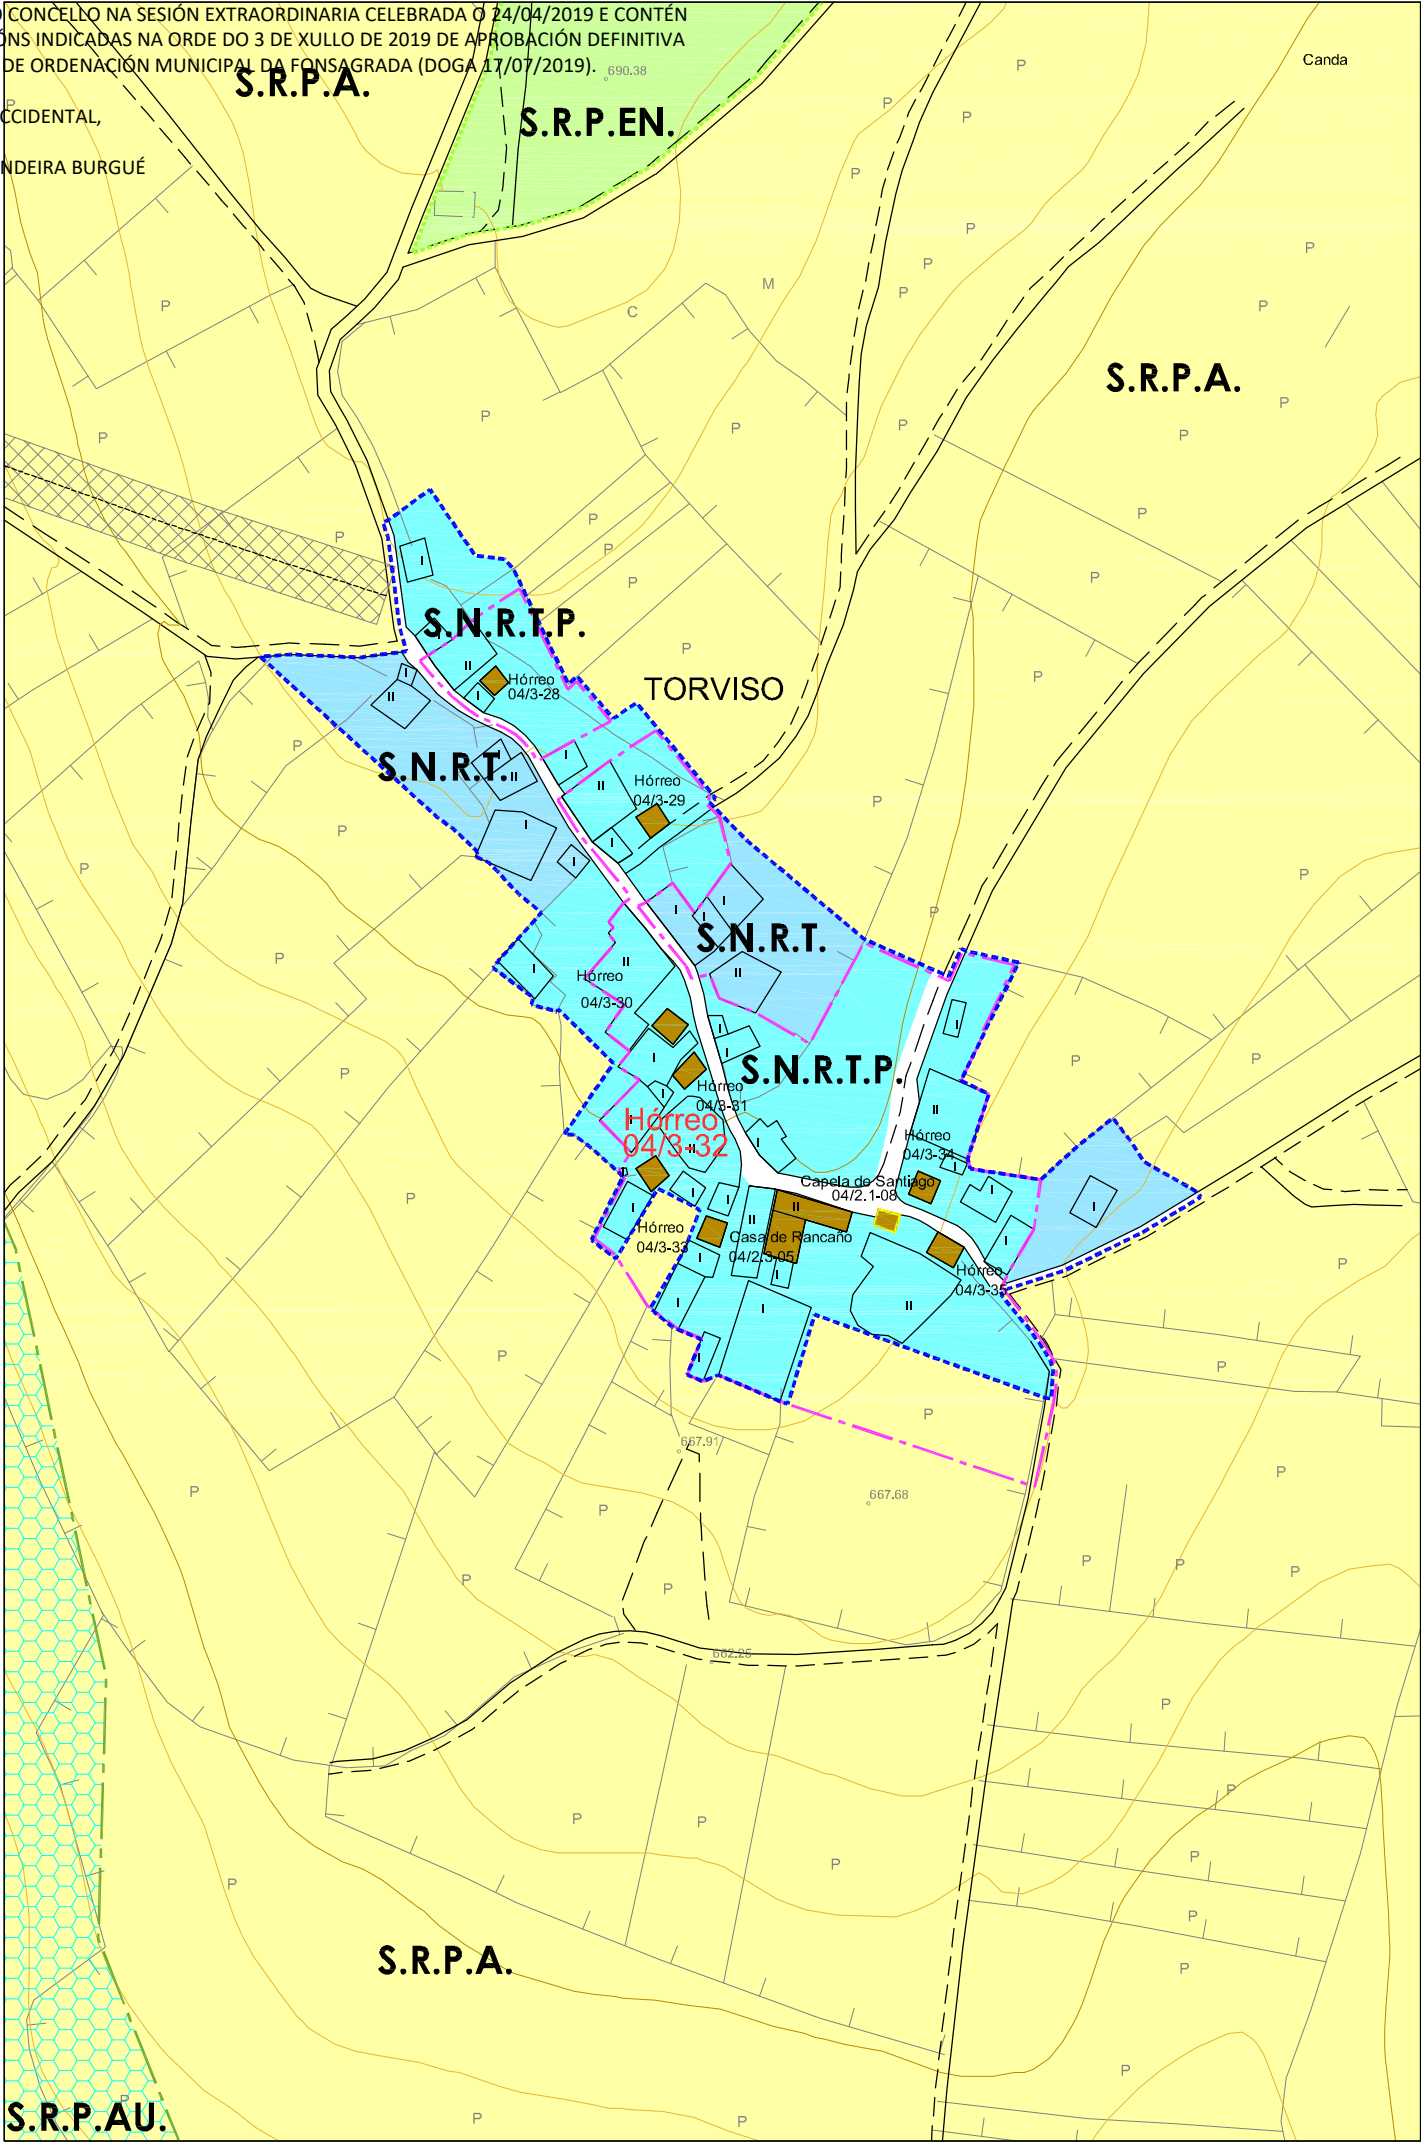

PLAN XERAL DE ORDENACIÓN MUNICIPAL
CONCELLO DE A FONSAGRADA

Nº DE HOJA: 04971

CATÁLOGO DE BENS PROTEXIDOS

CONSTRUCCIÓN ETNOGRÁFICAS

SITUACIÓN E ACCESO : Atópase no núcleo de Torviso. O acceso é bo.

ADSCRIPCIÓN TIPOLÓXICA : Hórreo Asturiano-Lucense

PROTECCIÓN : INTEGRAL

CONSERVACIÓN : Regular

TITULARIDADE: Privada

ORDENANZA: Solo Núcleo Rural Tradicional Protección.

DESCRICIÓN: Construcción situada preto dun vial público no núcleo de Torviso.
Hórreo situado sobre catro peares de madeira con tornarratos de lousa e apoiados en catro pilastras de mampostería de xisto.
O espazo debaixo da cámara úsase para gardalo carro, a leña ou os apeiros de labranza.
A cámara aséntase sobre a grade, que se apoia nos tornarratos, e está formada por catro trabes de sección considerable e por un peche de táboas de madeira colocadas en vertical.
Ten unha única porta de acceso, nun dos lados, entregándose na parte superior a outro conxunto de trabes que apoian nos esteos que forman os esquinais e soportan todo o peso da cuberta.
Cuberta de lousa a catro augas con estrutura de vigas de madeira.
Accédese por medio dunha escaleira de pedra de cinco escalóns.

OBRAS PERMITIDAS: Mantemento, Conservación, Restauración e Consolidación.

MEDIDADES DE PROTECCIÓN E MELLORAS:
- Tratamento de madeiras.
- Obras de conservación e mantemento.

GA27018055

S.I.C.

PROTECCIÓN INTEGRAL G-I

GA27018054

XACEMENTOS ARQUEOLÓXICOS

PROTECCIÓN INTEGRAL G-II

2.1-05

ELEMENTO CATALOGADO

CONTORNO DE PROTECCIÓN G-II

CONTORNO DE PROTECCIÓN DO BEN CATALOGADO

CAMINO PRIMITIVO

VESTIDOS HISTÓRICOS

PROTECCIÓN DO CAMIÑO (30m.)

TERRITORIO HISTÓRICO

CASA DE RANCAÑO


Núcleo	TORVISO		
Parroquia	CARBALLIDO (Sta. María)		
Coordenadas UTM	X : 650337	Y : 4785333	Z : 626
Escala : 1/2000	Ref. : 04 / 3-32		

DIVISA, S.L.

ARQUITECTURA, TERRITORIO Y MEDIO AMBIENTE, S.L.

DILIXENCIA PARA FACER CONSTAR QUE ESTE DOCUMENTO FOI APROBADO PROVISIONALMENTE POLO PLENO DO CONCELLO NA SESIÓN EXTRAORDINARIA CELEBRADA O 24/04/2019 E CONTÉN AS MODIFICACIÓNS INDICADAS NA ORDE DO 3 DE XULLO DE 2019 DE APROBACIÓN DEFINITIVA DO PLAN XERAL DE ORDENACIÓN MUNICIPAL DA FONSAGRADA (DOGA 17/07/2019). 890.38

A SECRETARIA ACCIDENTAL,
ASDO.: OLGA LANDEIRA BURGUE

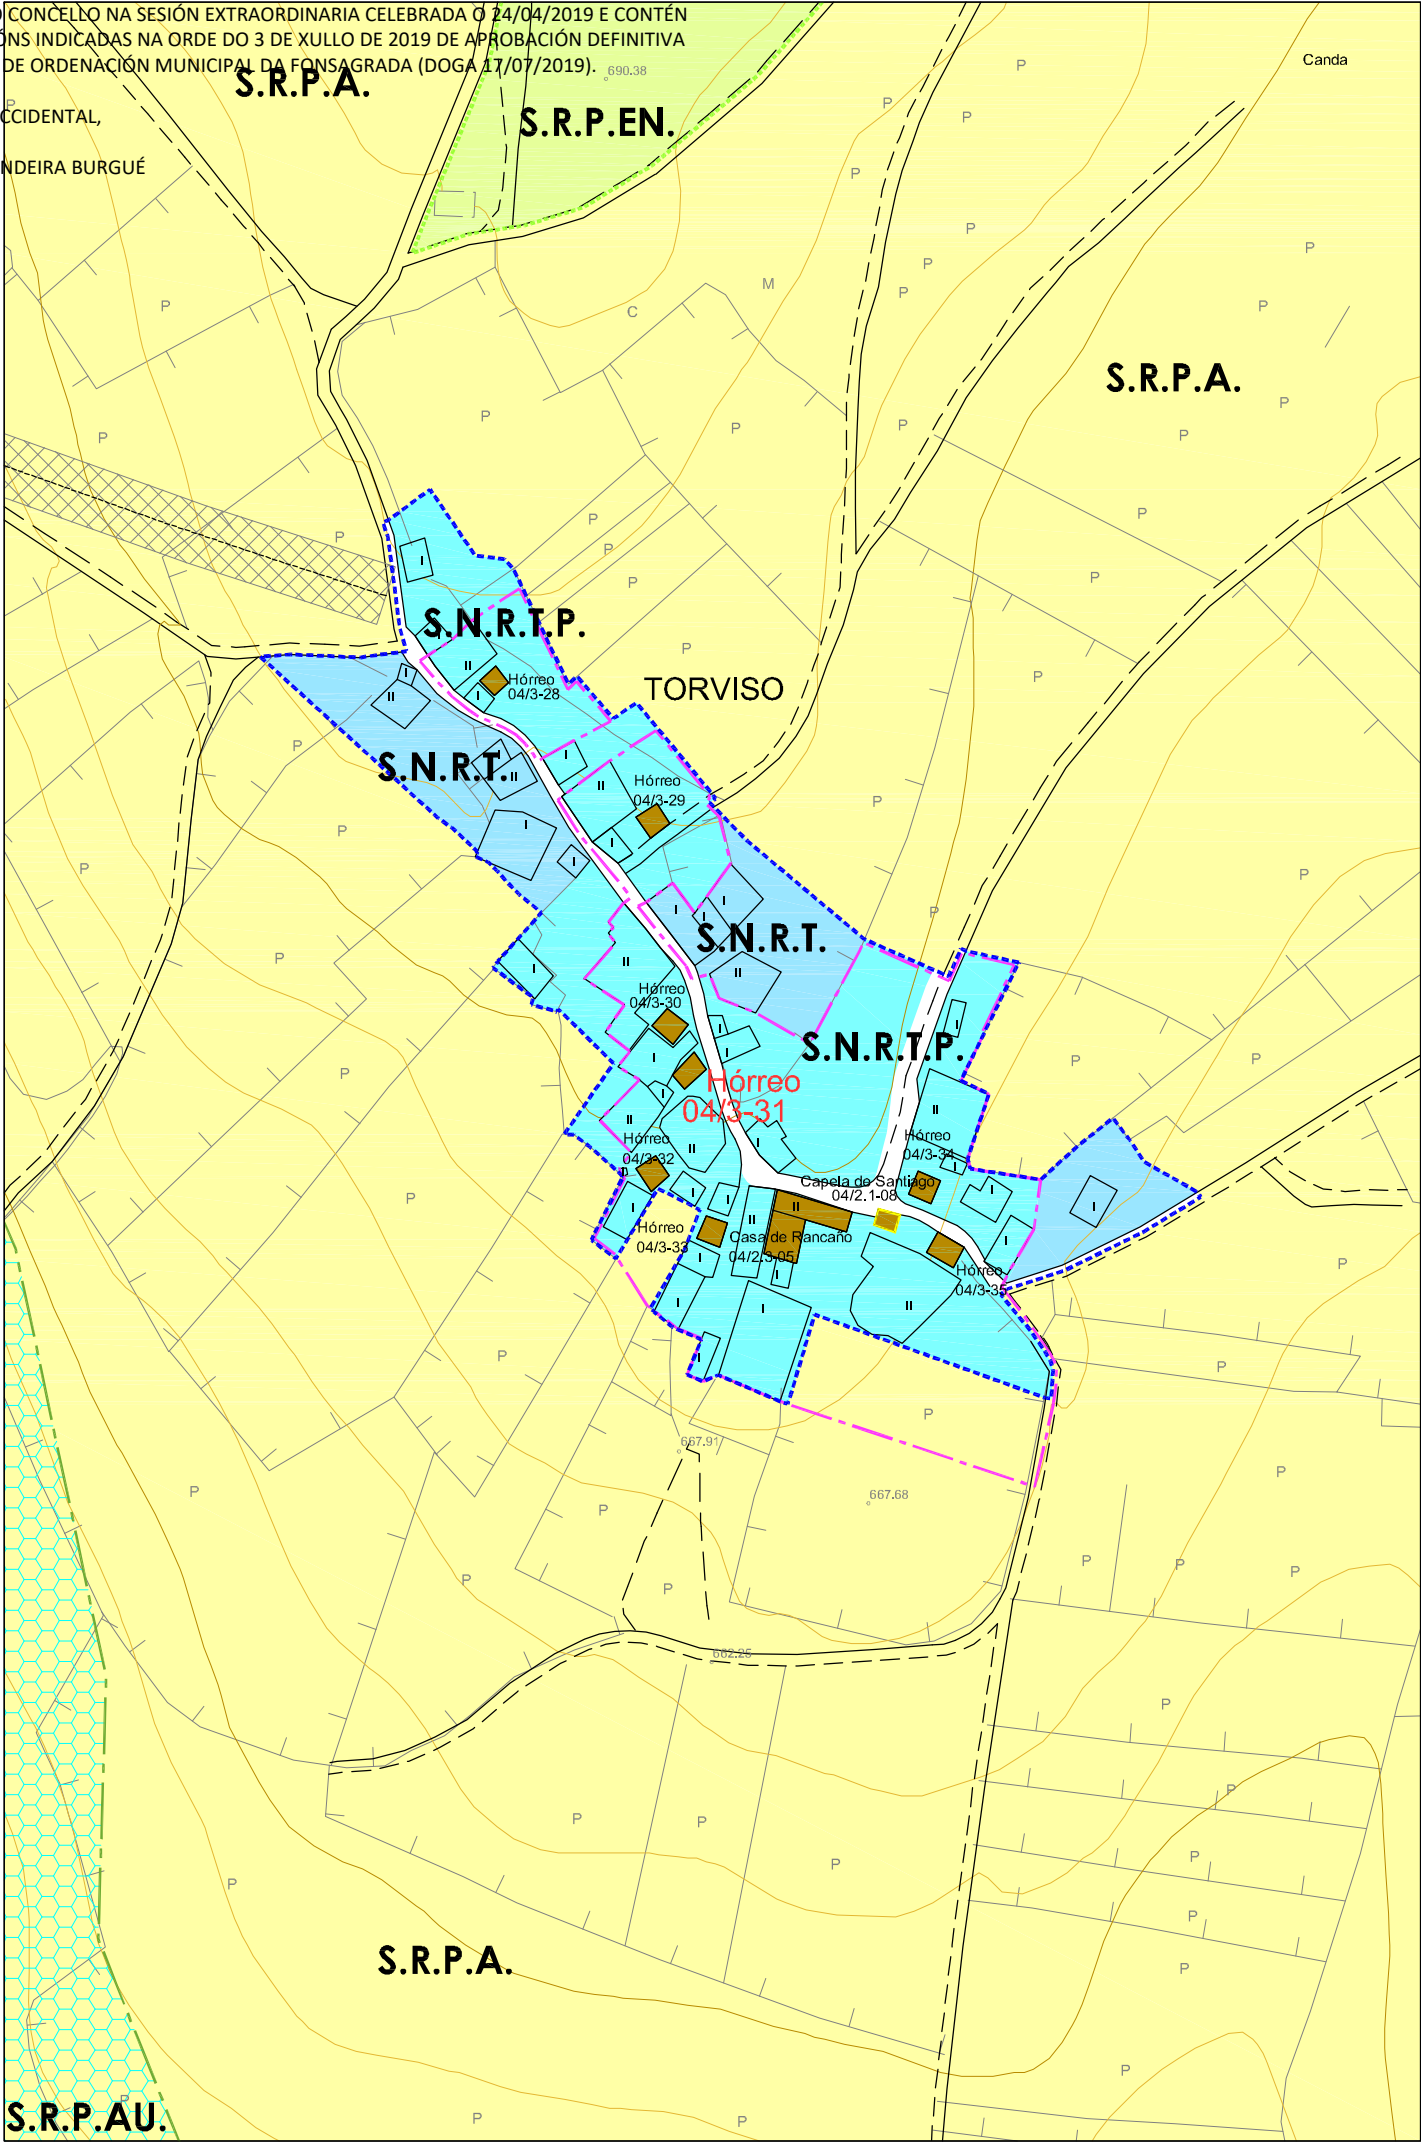

PLAN XERAL DE ORDENACIÓN MUNICIPAL
CONCELLO DE A FONSAGRADA

Nº DE HOJA: 04971

CATÁLOGO DE BENS PROTEXIDOS

CONSTRUCCIÓN ETNOGRÁFICAS

SITUACIÓN E ACCESO : Atópase no núcleo de Torviso. O acceso é bo.

ADSCRIPCIÓN TIPOLÓXICA : Hórreo Asturiano-Lucense

PROTECCIÓN : INTEGRAL

CONSERVACIÓN : Boa.

TITULARIDADE: Privada

ORDENANZA: Solo Núcleo Rural Tradicional Protección

DESCRICIÓN: Edificación situada á beira do vial público no núcleo de Torviso.
Hórreo situado sobre catro pés de madeira con tornarratos apoiados en catro pilastras de pedra.
O espazo que queda debaixo da cámara úsase para garda-lo carro, a leña ou os apeiros de labranza.
A cámara aséntase sobre a grade, apoiados nos tornarratos, e está formada por catro trabes de sección considerable e por un peche de táboas de madeira colocadas en vertical. Conta cun corredor pechado.
Ten unha única porta de acceso, nun dos lados, entregándose na parte superior a outro conxunto de trabes que apoian nos esteos que forman os esquinais e soportan todo o peso da cuberta.
Cuberta a catro augas de lousa con estrutura de vigas de madeira que se prolonga, apoiándose sobre dous pilares de formigón.
Accédese a través dunha escaleira de pedra.

OBRAS PERMITIDAS: Mantemento, Conservación, Restauración e Consolidación.

MEDIDADES DE PROTECCIÓN E MELLORAS:

- Reposición elementos orixinais alterados.
- Obras de conservación e mantemento.

GA27018055

B.I.C.

PROTECCIÓN INTEGRAL G-I

GA27018054

XACEMENTOS ARQUEOLÓXICOS

PROTECCIÓN INTEGRAL G-II

2.1-05

ELEMENTO CATALOGADO

CONTORNO DE PROTECCIÓN G-I-2

CONTORNO DE PROTECCIÓN G-II

CONTORNO DE PROTECCIÓN DO BEN CATALOGADO

CAMIÑO PRIMITIVO

VESTIMIOS HISTÓRICOS

PROTECCIÓN DO CAMIÑO (30m.)

TERRITORIO HISTÓRICO

CASA DE RANCAÑO


Núcleo	TORVISO		
Parroquia	CARBALLIDO (Sta. María)		
Coordenadas UTM	X : 650347	Y : 4785362	Z : 624
Escala : 1/2000	Ref. : 04 / 3-31		

DIVISA, S.L.

ARQUITECTURA, TERRITORIO Y MEDIO AMBIENTE, S.L.

DILIXENCIA PARA FACER CONSTAR QUE ESTE DOCUMENTO FOI APROBADO PROVISIONALMENTE POLO PLENO DO CONCELLO NA SESIÓN EXTRAORDINARIA CELEBRADA O 24/04/2019 E CONTÉN AS MODIFICACIÓNS INDICADAS NA ORDE DO 3 DE XULLO DE 2019 DE APROBACIÓN DEFINITIVA DO PLAN XERAL DE ORDENACIÓN MUNICIPAL DA FONSAGRADA (DOGA 17/07/2019). 890.38

A SECRETARIA ACCIDENTAL,
ASDO.: OLGA LANDEIRA BURGUE

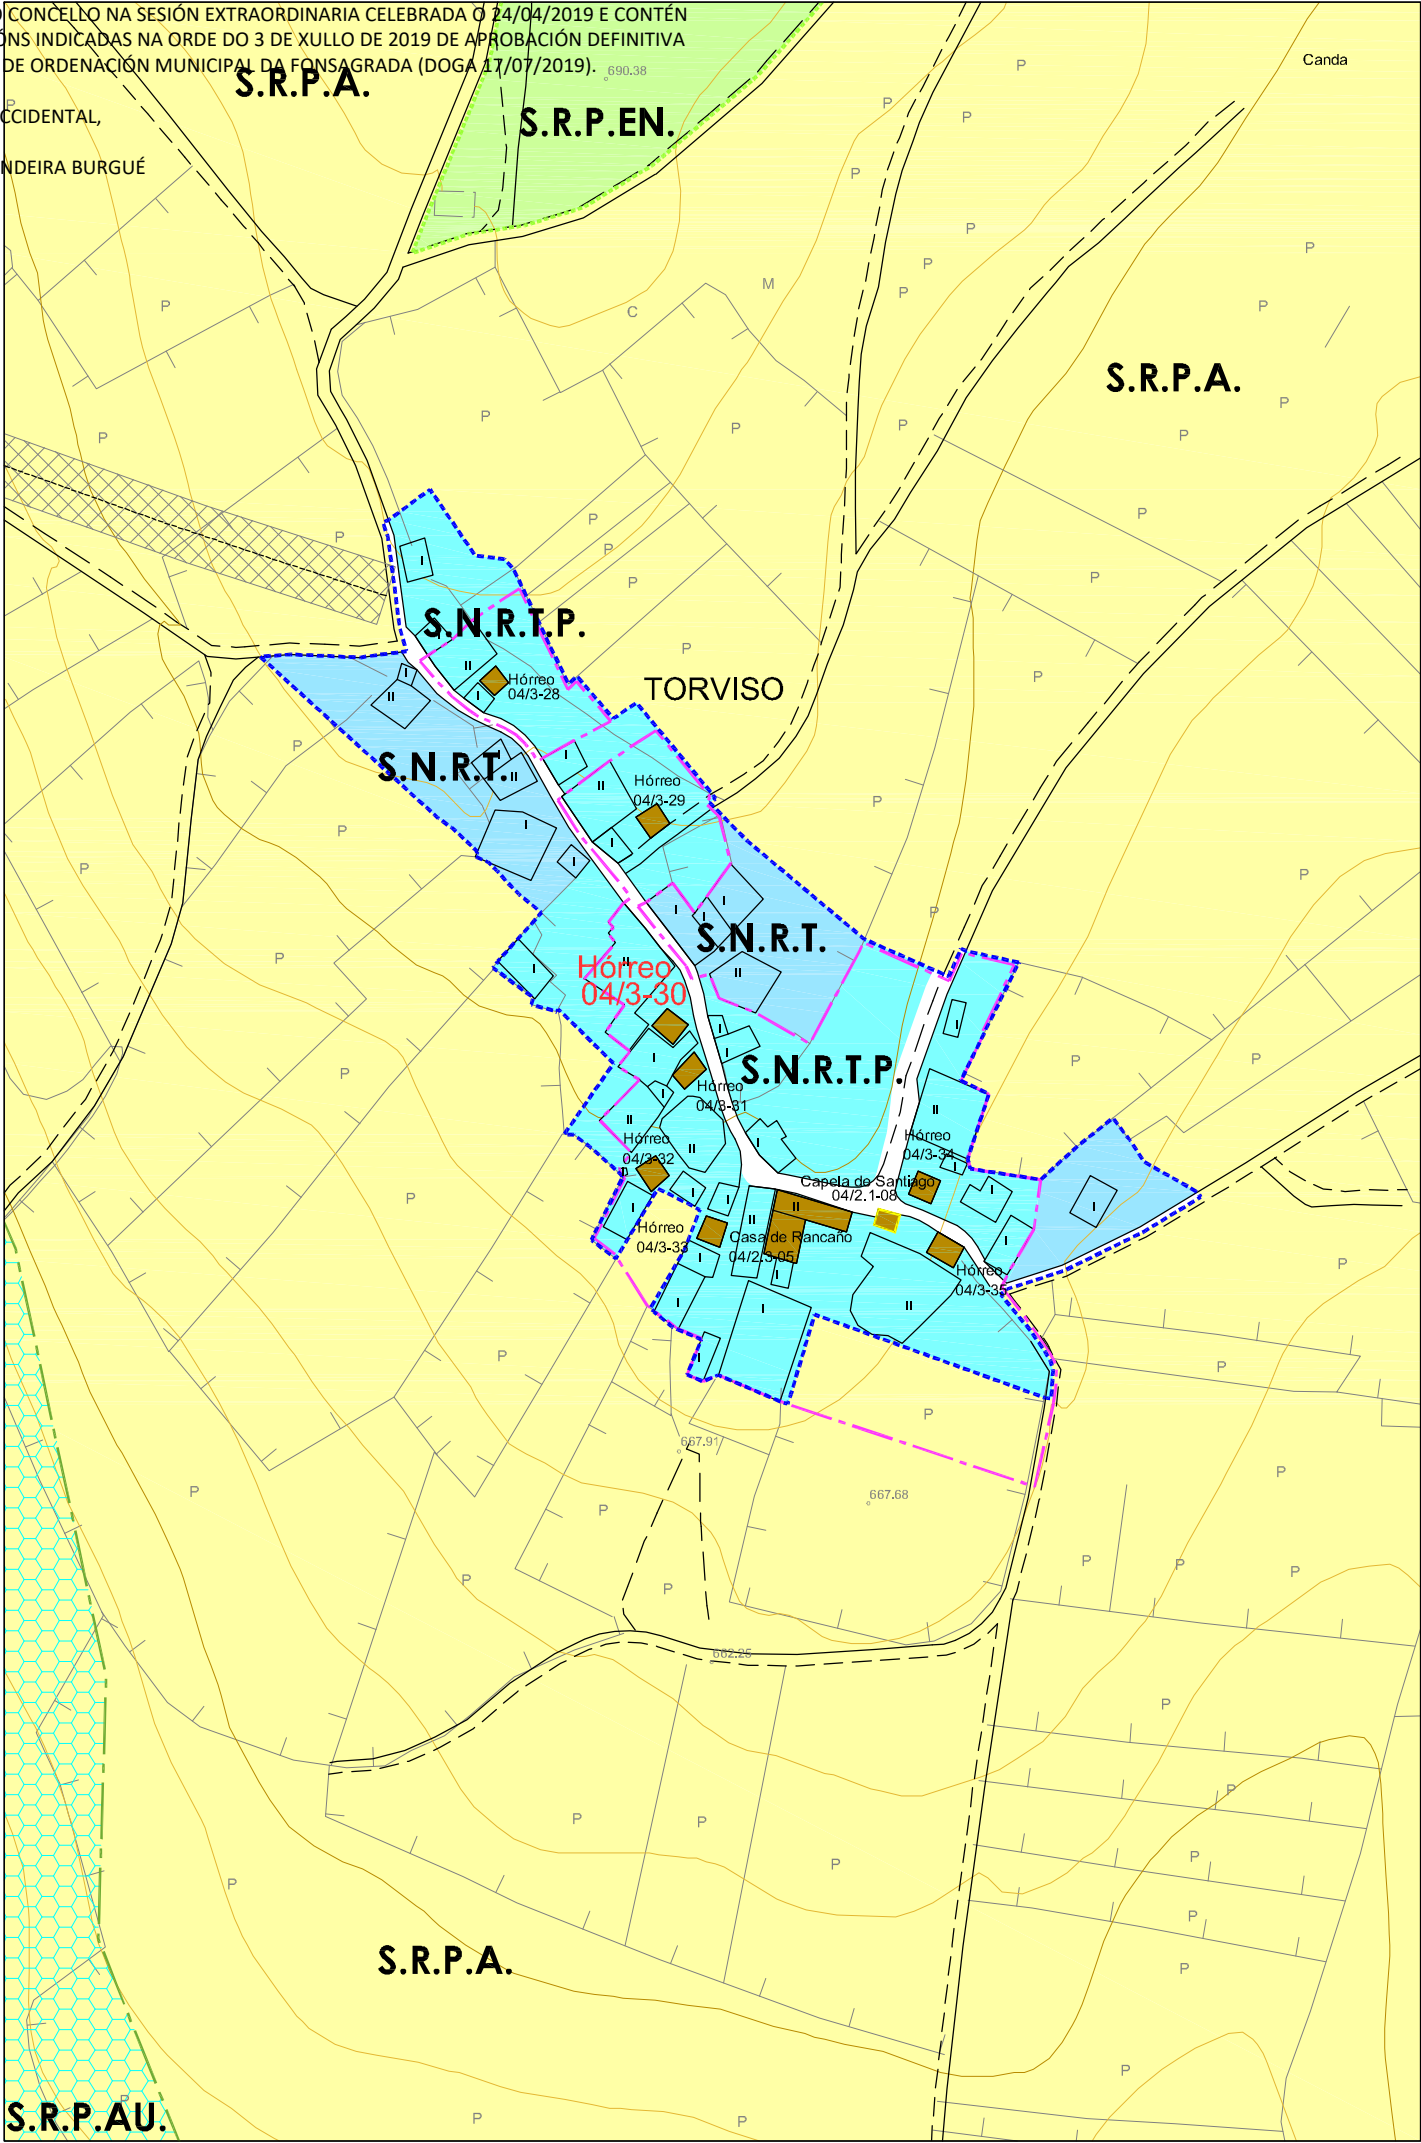

PLAN XERAL DE ORDENACIÓN MUNICIPAL
CONCELLO DE A FONSAGRADA

Nº DE HOJA: 04971

CATÁLOGO DE BENS PROTEXIDOS

CONSTRUCIÓNS ETNOGRÁFICAS

SITUACIÓN E ACCESO : Atópase no núcleo de Torviso. O acceso é bo.

ADSCRIPCIÓN TIPOLÓXICA : Hórreo Asturiano-Lucense

PROTECCIÓN : INTEGRAL

CONSERVACIÓN : Boa.

TITULARIDADE: Privada

ORDENANZA: Solo Núcleo Rural Tradicional Protección.

DESCRICIÓN: Construción situada á beira dun vial público no núcleo de Torviso.
Hórreo situado sobre catro peares de madeira de forma troncopiramidal con tornarratos de lousa e apoiados nun muro de mampostería de xisto.
O espazo que queda debaixo da cámara úsase como almacén.
A cámara aséntase sobre a grade, que se apoia nos tornarratos, e formada por catro trabes de sección considerable e por un peche de táboas de madeira colocadas en vertical e a tope.
Ten unha única porta de acceso, situada nun dos lados, entregándose na parte superior a outro conxunto de trabes que apoian nos esteos que forman os esquínais e soportan todo o pes oda cuberta.
Cuberta de lousa a catro augas con estrutura de vigas de madeira.
Accédese ó interior por medio dunhas escaleiras de pedra.

OBRAS PERMITIDAS: Mantemento, Conservación, Restauración e Consolidación.

MEDIDADES DE PROTECCIÓN E MELLORAS:
-Tratamento de madeiras.

GA27018055

S.I.C.

PROTECCIÓN INTEGRAL G-I

GA27018054

XACEMENTOS ARQUEOLÓXICOS

PROTECCIÓN INTEGRAL G-II

2.1-05

ELEMENTO CATALOGADO

CONTORNO DE PROTECCIÓN G-II-2

CONTORNO DE PROTECCIÓN G-II

CONTORNO DE PROTECCIÓN DO BEN CATALOGADO

CAMIÑO PRIMITIVO

VESTIMIOS HISTÓRICOS

PROTECCIÓN DO CAMIÑO (30m.)

TERRITORIO HISTÓRICO

CASA DE RANCAÑO


Núcleo	TORVISO		
Parroquia	CARBALLIDO (Sta. María)		
Coordenadas UTM UTM-ED50 (EPSG:31429)	X : 650341	Y : 4785374	Z : 623
Escala : 1/2000	Ref. : 04 / 3-30		

DIVISA, S.L.

ARQUITECTURA, TERRITORIO Y MEDIO AMBIENTE, S.L.

DILIXENCIA PARA FACER CONSTAR QUE ESTE DOCUMENTO FOI APROBADO PROVISIONALMENTE POLO PLENO DO CONCELLO NA SESIÓN EXTRAORDINARIA CELEBRADA O 24/04/2019 E CONTÉN AS MODIFICACIÓNS INDICADAS NA ORDE DO 3 DE XULLO DE 2019 DE APROBACIÓN DEFINITIVA DO PLAN XERAL DE ORDENACIÓN MUNICIPAL DA FONSAGRADA (DOGA 17/07/2019). 890.38

A SECRETARIA ACCIDENTAL,
ASDO.: OLGA LANDEIRA BURGUE

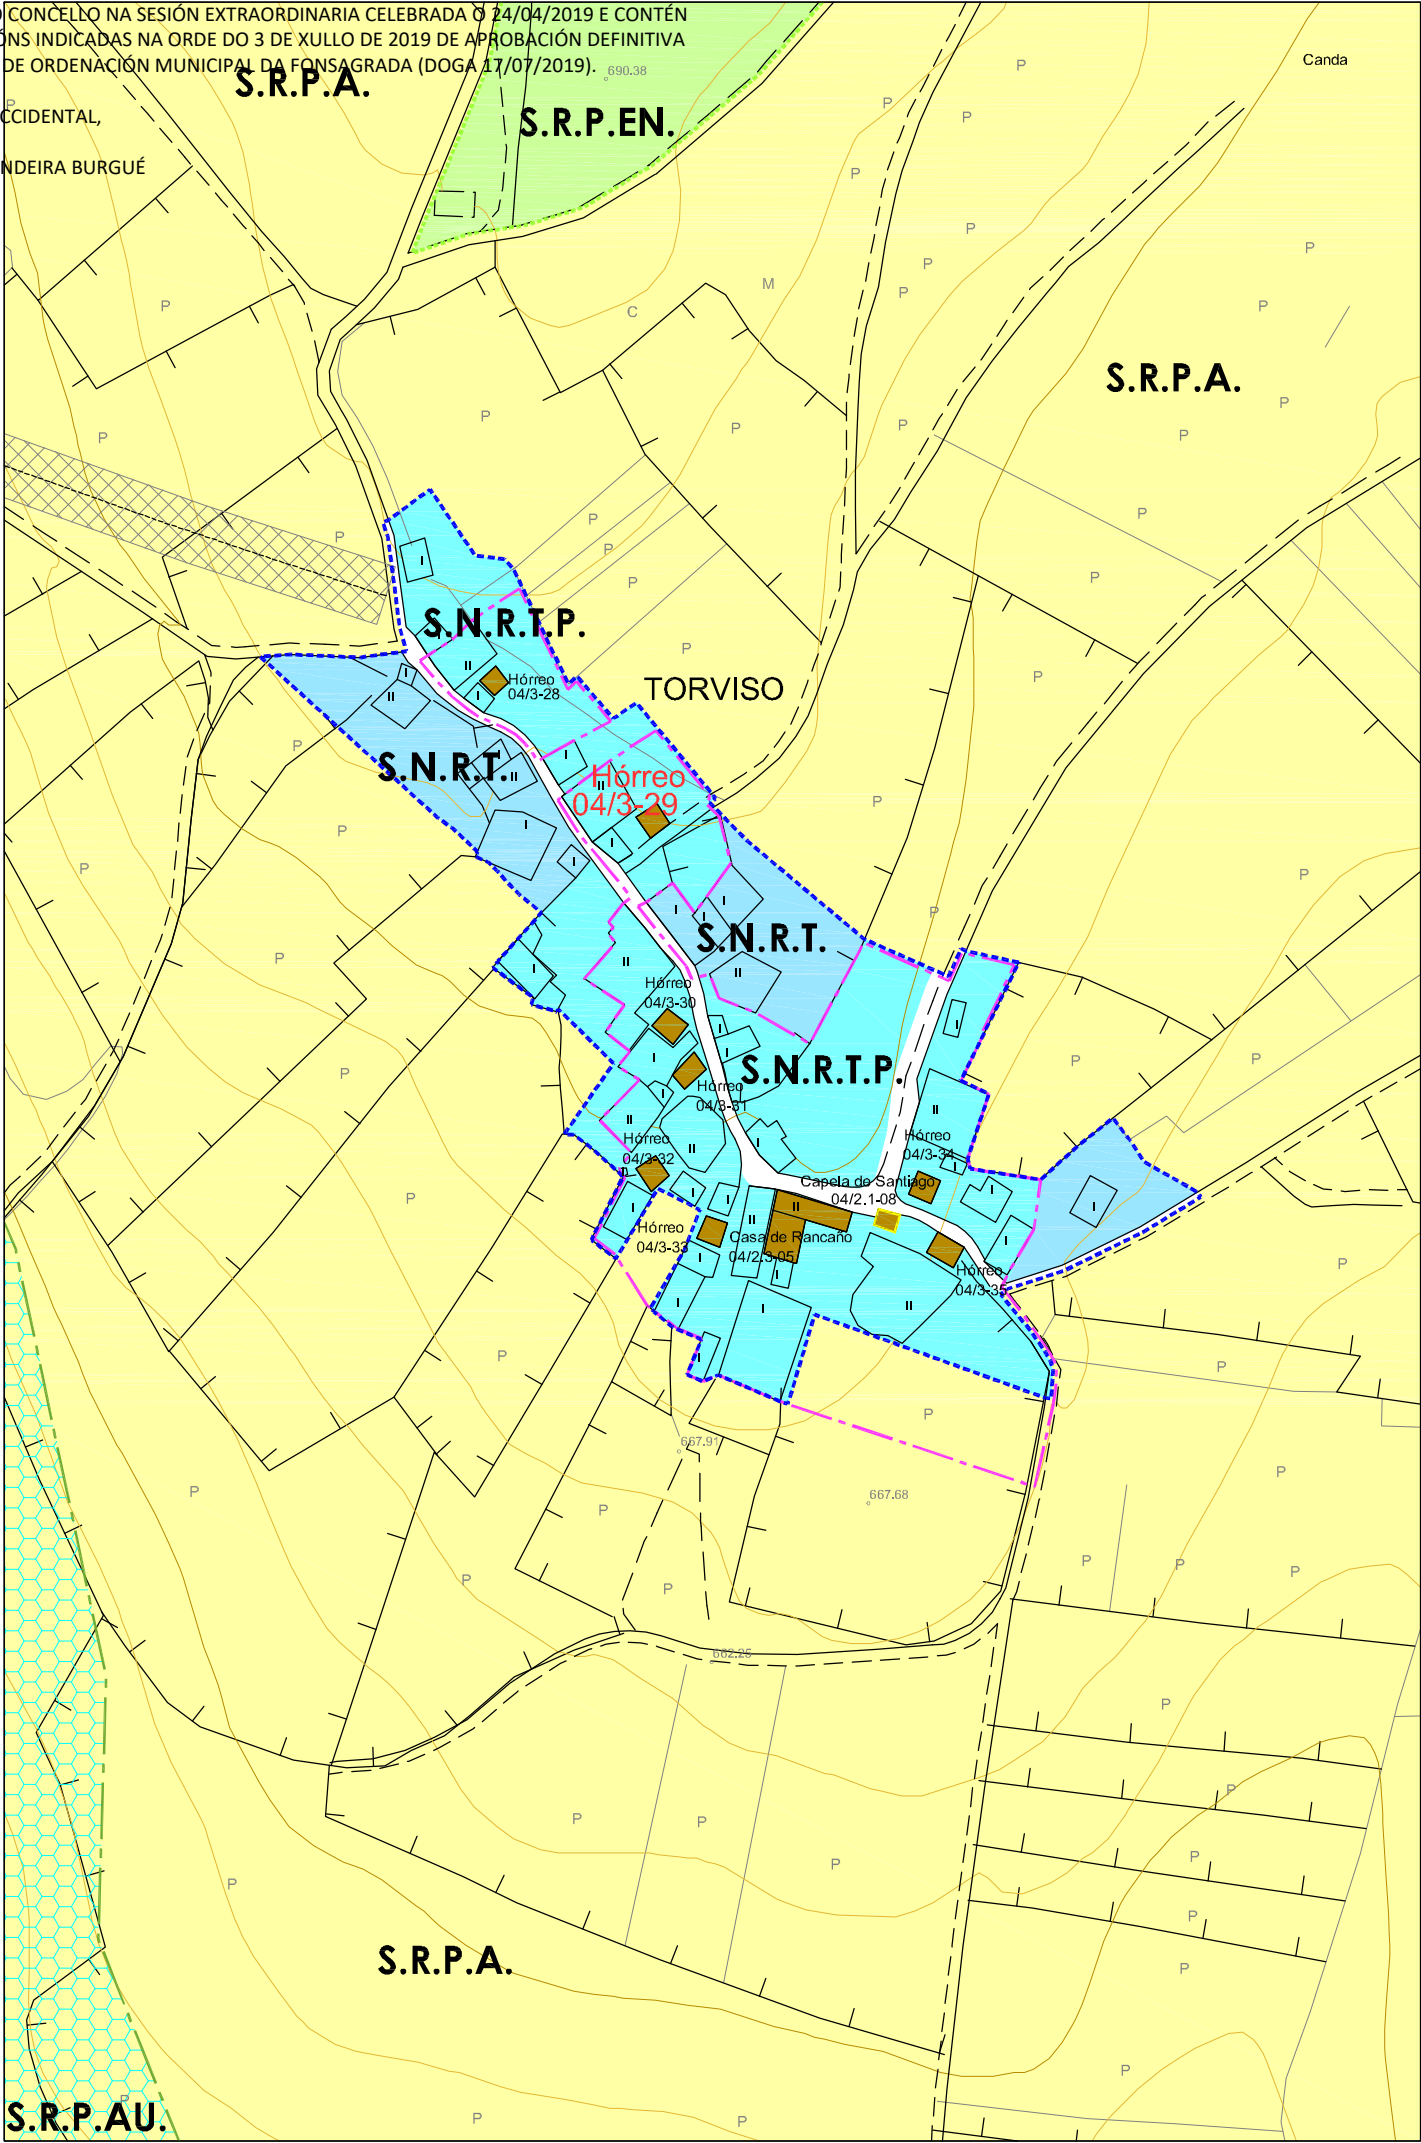

PLAN XERAL DE ORDENACIÓN MUNICIPAL
CONCELLO DE A FONSAGRADA

Nº DE HOJA: 04971

CATÁLOGO DE BENS PROTEXIDOS

CONSTRUCCIÓN ETNOGRÁFICAS

SITUACIÓN E ACCESO : Atópase no núcleo de Torviso. O acceso é bo.

ADSCRIPCIÓN TIPOLÓXICA : Hórreo Asturiano-Lucense

PROTECCIÓN : INTEGRAL

CONSERVACIÓN : Boa.

TITULARIDADE: Privada

ORDENANZA: Solo Núcleo Rural Tradicional Protección.

DESCRICIÓN: Edificación situada á beira dun vial público no núcleo de Troviso.
Hórreo sobre catro pés de madeira con tornarratos de lousa e situado sobre un alpendre de mampostería de xisto.
A cámara aséntase sobre a grade, que se apoia nos tornarratos, formada por catro traves de sección considerable e por un peche formado por táboas de madeira colocadas en vertical. Conta cun corredor pechado.
Ten unha única porta de acceso, situada nun dos lados, entregándose na parte superior a outro conxunto de traves que apoian nos esteos que forman os esquinais e soportan todo o peso da cuberta.
Cuberta a catro augas de lousa con estrutura de vigas de madeira.

OBRAS PERMITIDAS: Mantemento, Conservación, Restauración e Consolidación.

MEDIDAS DE PROTECCIÓN E MELLORAS:
- Tratamento de madeiras.

GA27018055

S.I.C.

PROTECCIÓN INTEGRAL G-I

GA27018054

XACEMENTOS ARQUEOLÓXICOS

PROTECCIÓN INTEGRAL G-II

2.1-05

ELEMENTO CATALOGADO

CONTORNO DE PROTECCIÓN G-II-2

CONTORNO DE PROTECCIÓN G-II

CONTORNO DE PROTECCIÓN DO BEN CATALOGADO

CAMIÑO PRIMITIVO

VESTIDOS HISTÓRICOS

PROTECCIÓN DO CAMIÑO (30m.)

TERRITORIO HISTÓRICO

CASA DE RANCAÑO


Núcleo	TORVISO		
Parroquia	CARBALLIDO (Sta. María)		
Coordenadas UTM UTM-ED50 (EPSG:3209)	X : 650337	Y : 4785427	Z : 620
Escala : 1/2000	Ref. : 04 / 3-29		

DIVISA, S.L.

ARQUITECTURA, TERRITORIO Y MEDIO AMBIENTE, S.L.

DILIXENCIA PARA FACER CONSTAR QUE ESTE DOCUMENTO FOI APROBADO PROVISIONALMENTE POLO PLENO DO CONCELLO NA SESIÓN EXTRAORDINARIA CELEBRADA O 24/04/2019 E CONTÉN AS MODIFICACIÓNS INDICADAS NA ORDE DO 3 DE XULLO DE 2019 DE APROBACIÓN DEFINITIVA DO PLAN XERAL DE ORDENACIÓN MUNICIPAL DA FONSAGRADA (DOGA 17/07/2019). 890.38

A SECRETARIA ACCIDENTAL,
ASDO.: OLGA LANDEIRA BURGUE

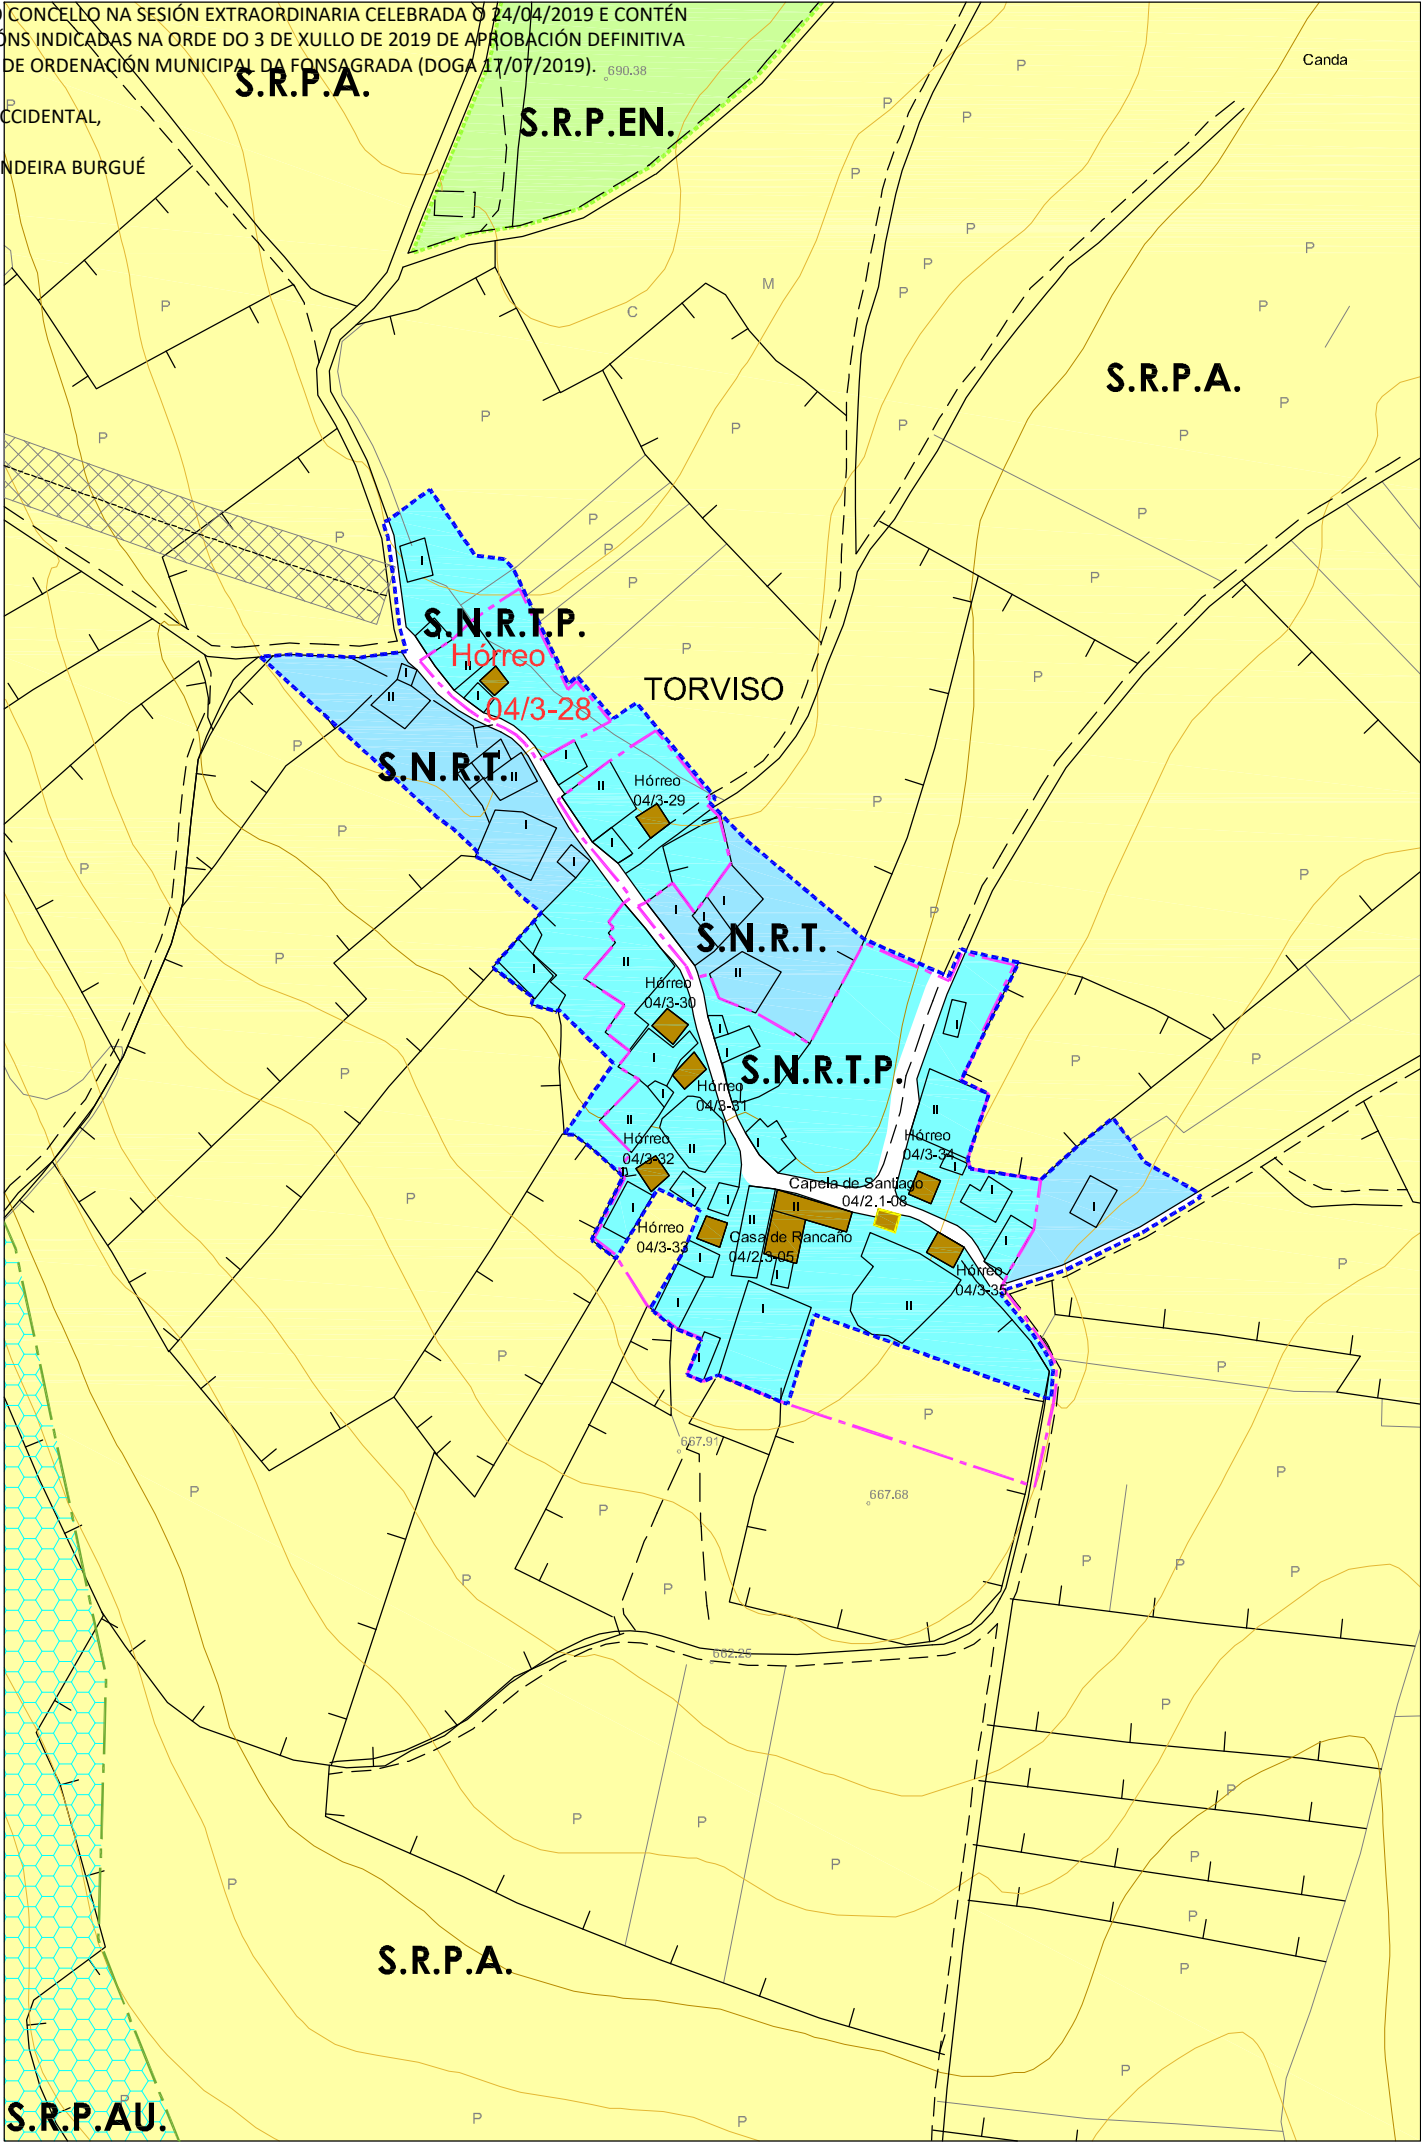

PLAN XERAL DE ORDENACIÓN MUNICIPAL
CONCELLO DE A FONSAGRADA

Nº DE HOJA: 04971

CATÁLOGO DE BENS PROTEXIDOS

CONSTRUCCIÓN ETNOGRÁFICAS

SITUACIÓN E ACCESO : Atópase no núcleo de Torviso. O acceso é bo.

ADSCRIPCIÓN TIPOLÓXICA : Hórreo Asturiano-Lucense

PROTECCIÓN : INTEGRAL

CONSERVACIÓN : Regular

TITULARIDADE: Privada

ORDENANZA: Solo Núcleo Rural Tradicional Protección.

DESCRICIÓN: Edificación situada á beira do vial público no núcleo de Torviso.
Hórreo situado sobre catro pés de madeira con tornarratos apoiados en catro pilastras de pedra.
O espazo que queda debaixo da cámara úsase para garda-lo carro, a leña ou os apeiros de labranza.
A cámara aséntase sobre a grade, apoiados nos tornarratos, e está formada por catro trabes de sección considerable e por un peche de táboas de madeira colocadas en vertical. Conta cun corredor pechado.
Ten unha única porta de acceso, nun dos lados, entregándose na parte superior a outro conxunto de trabes que apoian nos esteos que forman os esquinais e soportan todo o peso da cuberta.
Cuberta a catro augas de lousa con estrutura de vigas de madeira.
Accédese a través dunha escaleira de pedra.

OBRAS PERMITIDAS: Mantemento, Conservación, Restauración e Consolidación.

MEDIDADES DE PROTECCIÓN E MELLORAS:
- Obras de conservación e mantemento.

GA27018055

B.I.C.

PROTECCIÓN INTEGRAL G-I

GA27018054

XACEMENTOS ARQUEOLÓXICOS

PROTECCIÓN INTEGRAL G-II

2.1-05

ELEMENTO CATALOGADO

CONTORNO DE PROTECCIÓN G-II

CONTORNO DE PROTECCIÓN DO BEN CATALOGADO

CAMINO PRIMITIVO

VESTINOS HISTÓRICOS

PROTECCIÓN DO CAMIÑO (30m.)

TERRITORIO HISTÓRICO


CASA DE RANCAÑO

Núcleo	TORVISO		
Parroquia	CARBALLIDO (Sta. María)		
Coordenadas UTM	X : 650296	Y : 4785464	Z : 618
Escala : 1/2000	Ref. : 04 / 3-28		

DIVISA, S.L.

ARQUITECTURA, TERRITORIO Y MEDIO AMBIENTE, S.L.

A SECRETARIA ACCIDENTAL,
ASDO.: OLGA LANDEIRA BURGUE

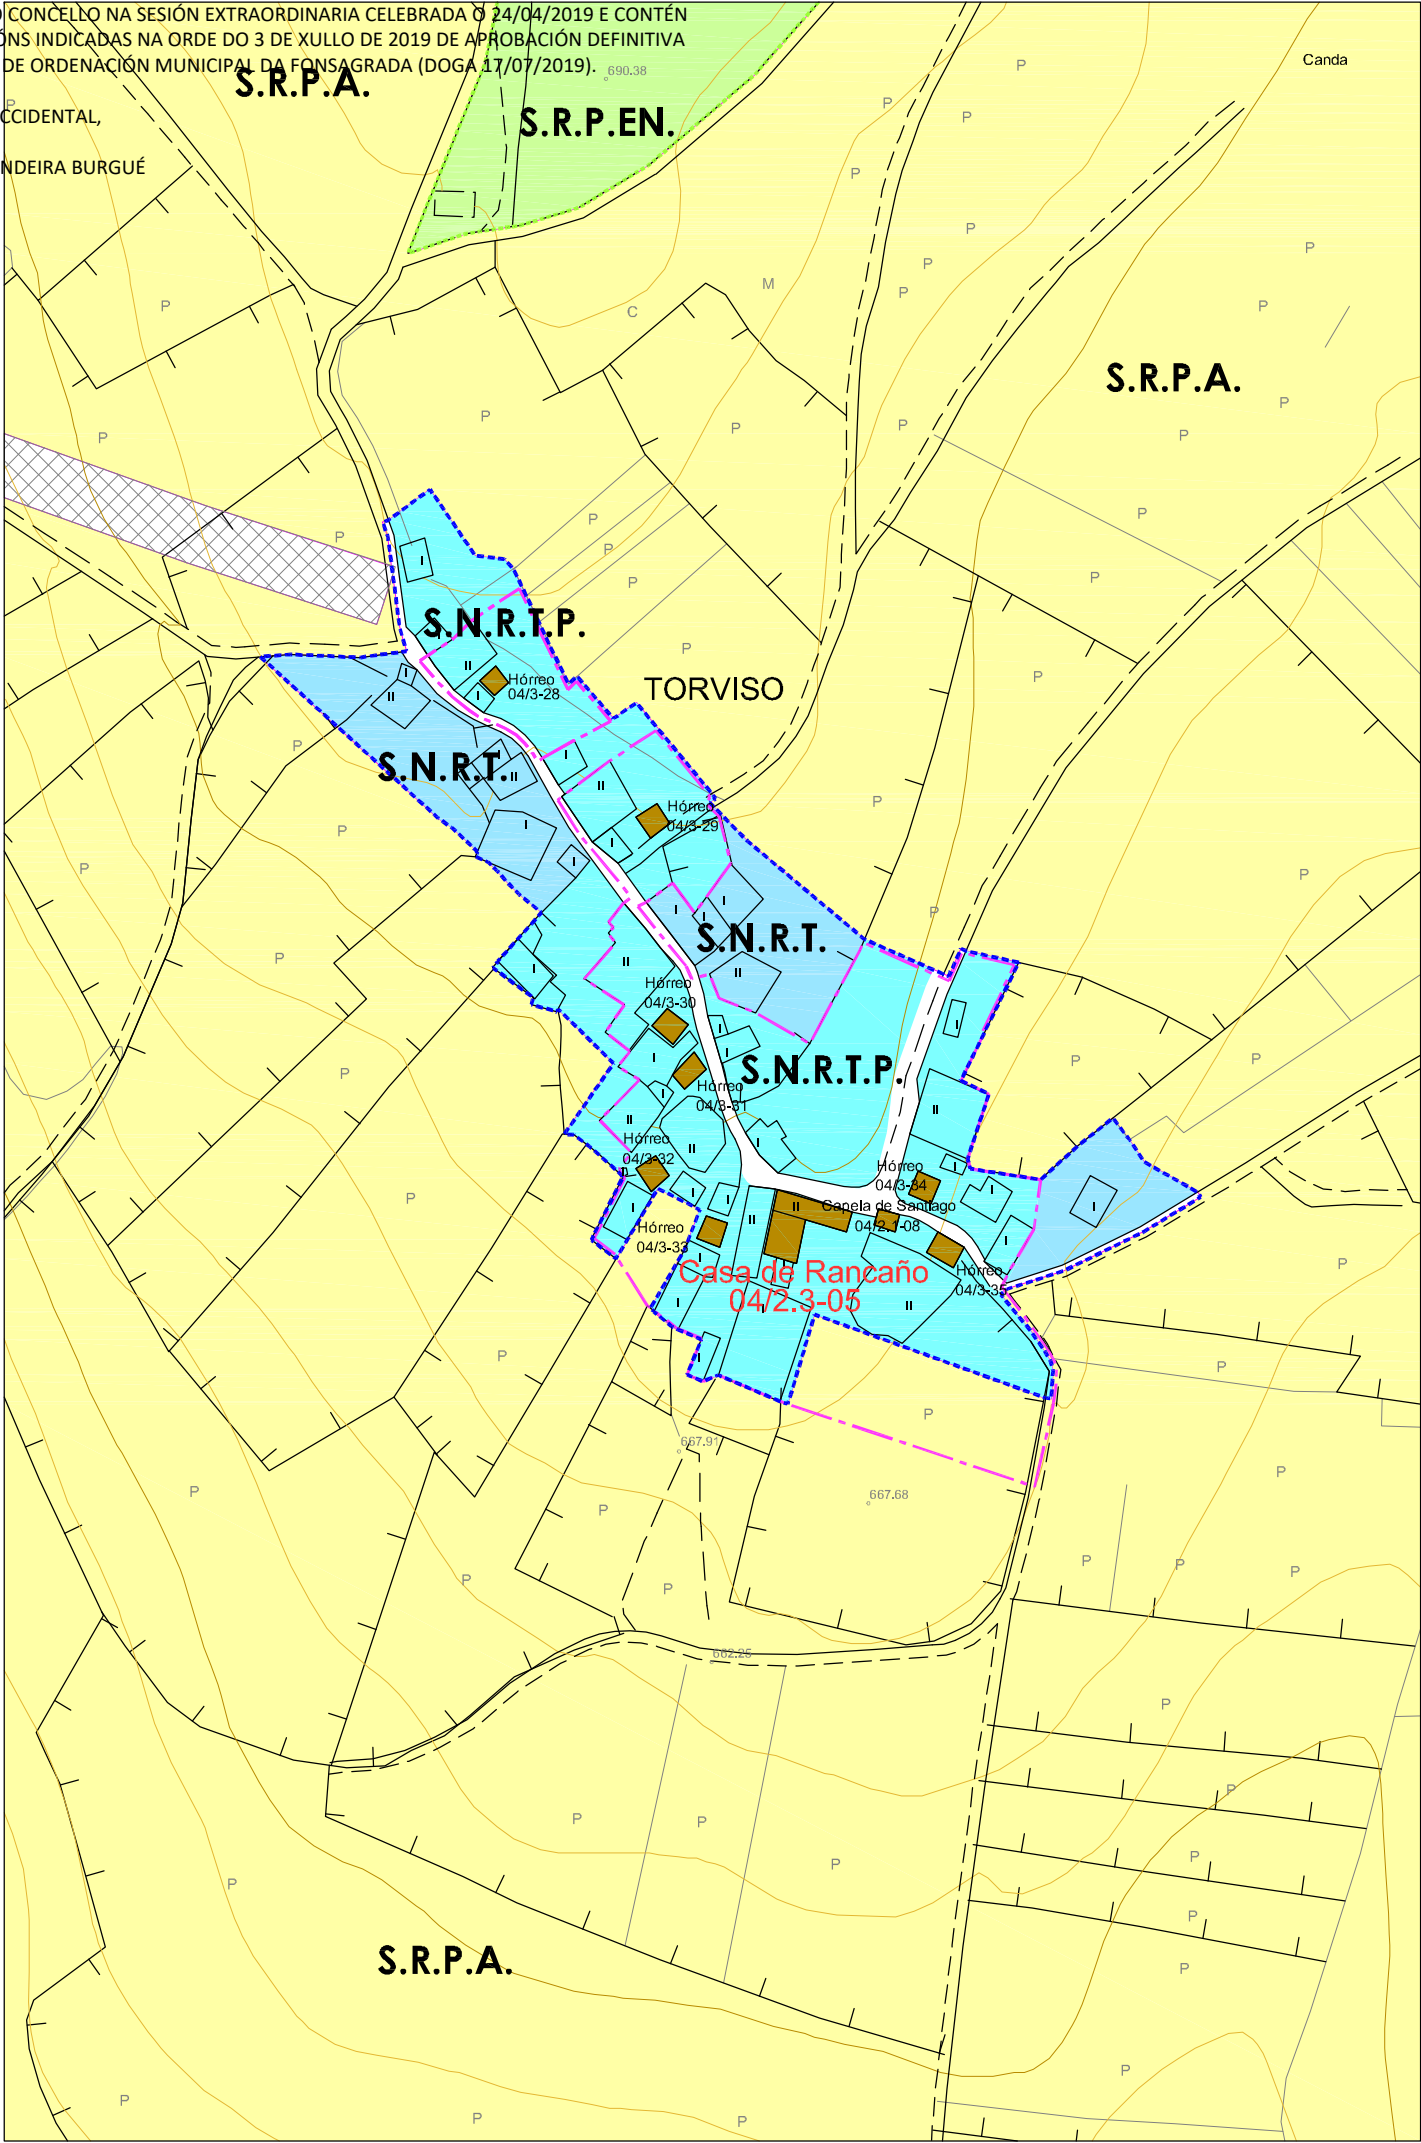

PLAN XERAL DE ORDENACIÓN MUNICIPAL
CONCELLO DE A FONSAGRADA

Nº DE HOJA: 04971

CATÁLOGO DE BENS PROTEXIDOS

ARQUITECTURA TRADICIONAL

SITUACIÓN E ACCESO : Atópase no núcleo de Torviso. O acceso é bo.

ADSCRIPCIÓN TIPOLÓXICA : Casa de Ranzaño

PROTECCIÓN : Estrutural.

CONSERVACIÓN : Boa.

TITULARIDADE: Privada

ORDENANZA: Solo Núcleo Rural Tradicional Protección.

DESCRICIÓN: Vivenda situada case o final do núcleo de Torviso, á beira do vial público.
De planta en "L", con muros de carga de mampostería de xisto de diferentes calidades e cuberta a catro augas de lousa e cornixa moldeada.

OBRAS PERMITIDAS: Mantemento, Conservación, Restauración, Consolidación e Rehabilitación.

MEDIDADES DE PROTECCIÓN E MELLORAS:

- Saneamento de muros
- Eliminación de canlóns e baixantes de PVC
- Tratamento de carpinterías

GA27018055

S.I.C.

PROTECCIÓN INTEGRAL G-I

GA27018054

XACEMENTOS ARQUEOLÓXICOS

PROTECCIÓN INTEGRAL G-II-I

2.1-05

ELEMENTO CATALOGADO

CONTORNO DE PROTECCIÓN G-II-2

CONTORNO DE PROTECCIÓN G-II-I

CONTORNO DE PROTECCIÓN DO BEN CATALOGADO

CAMIÑO PRIMITIVO

VESTIMIOS HISTÓRICOS

PROTECCIÓN DO CAMIÑO (30m.)

TERRITORIO HISTÓRICO

CASA DE RANCAÑO


Núcleo	TORVISO		
Parroquia	CARBALLIDO (Sta. María)		
Coordenadas UTM UTM+ED50 (EPSG:23029)	X : 650374	Y : 4785322	Z : 626
Escala : 1/2000	Ref. : 04 / 2.3-05		

DIVISA, S.L.

ARQUITECTURA, TERRITORIO Y MEDIO AMBIENTE, S.L.

DILIXENCIA PARA FACER CONSTAR QUE ESTE DOCUMENTO FOI APROBADO PROVISIONALMENTE POLO PLENO DO CONCELLO NA SESIÓN EXTRAORDINARIA CELEBRADA O 24/04/2019 E CONTÉN AS MODIFICACIÓNS INDICADAS NA ORDE DO 3 DE XULLO DE 2019 DE APROBACIÓN DEFINITIVA DO PLAN XERAL DE ORDENACIÓN MUNICIPAL DA FONSAGRADA (DOGA 17/07/2019). 890.38

A SECRETARIA ACCIDENTAL,
ASDO.: OLGA LANDEIRA BURGUE

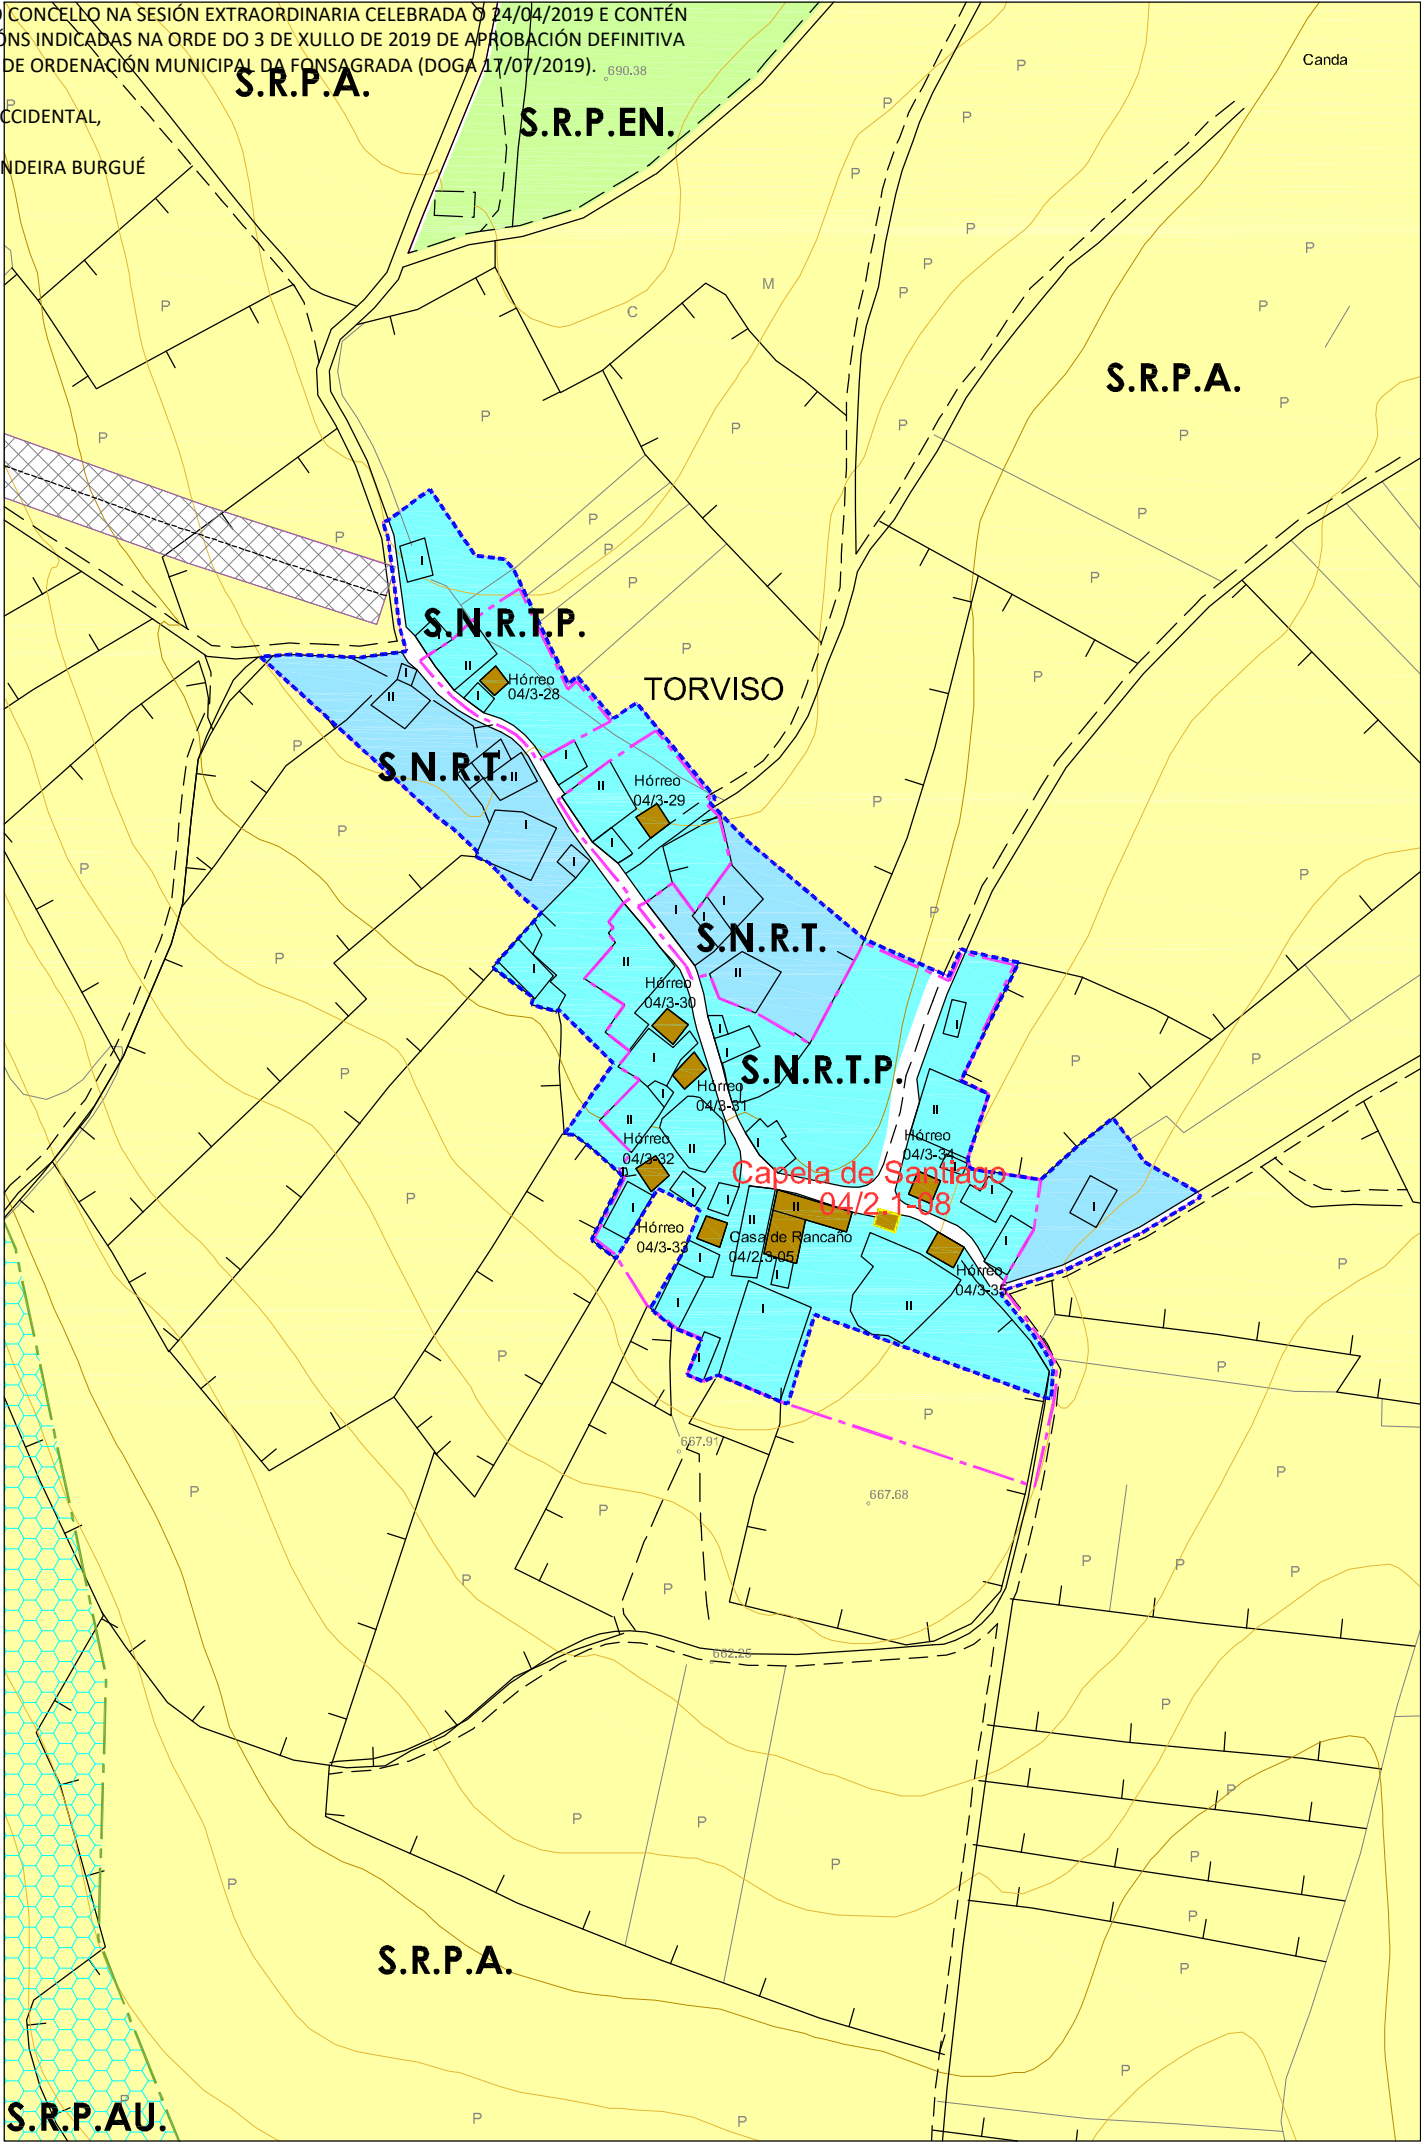

PLAN XERAL DE ORDENACIÓN MUNICIPAL
CONCELLO DE A FONSAGRADA

Nº DE HOJA: 04971

CATÁLOGO DE BENS PROTEXIDOS

ARQUITECTURA RELIXIOSA

SITUACIÓN E ACCESO : Atópase no núcleo de Torviso. O acceso é bo.

ADSCRIPCIÓN TIPOLÓXICA : Arquitectura relixiosa tradicional

PROTECCIÓN : INTEGRAL

CONSERVACIÓN : Boa / Alterada

TITULARIDADE: Privada

ORDENANZA: Solo Núcleo Rural Tradicional Protección

DESCRICIÓN: A Capela sitúase ó final do núcleo de Torvido entre dúas pistas.
Planta rectangular de 6 x 5 m. Cuberta a dúas augas con espadana de formigón dun corpo cun van onde se atopa unha campá. Conta cun cabido previo á entrada ó que se accede por medio de cinco escalóns.
Muros de carga de mampostería de xisto, coa fachada principal enfoscada en morteiro de cemento e pintada de branco. A estrutura da cuberta é de vigas de madeira.
Substitución da terceira auga orixinal por un frontón de formigón rematado pola espadana.

OBRAS PERMITIDAS: Mantemento, Conservación, Restauración e Consolidación.

MEDIDADES DE PROTECCIÓN E MELLORAS:
- Recuperación da imaxe orixinal

GA27018055

S.I.C.

PROTECCIÓN INTEGRAL G1

GA27018054

XACEMENTOS ARQUEOLÓXICOS

PROTECCIÓN INTEGRAL G1-I

2.1-05

ELEMENTO CATALOGADO

CONTORNO DE PROTECCIÓN G1-2

CONTORNO DE PROTECCIÓN G1-I

CONTORNO DE PROTECCIÓN DO BEN CATALOGADO

CAMIÑO PRIMITIVO

VESTINOS HISTÓRICOS

PROTECCIÓN DO CAMIÑO (30m.)

TERRITORIO HISTÓRICO

CAPELA DE SANTIAGO


Núcleo	TORVISO		
Parroquia	CARBALLIDO (Sta. María)		
Coordenadas UTM UTM:46SD (EPSG:23029)	X : 650399	Y : 4785321	Z : 628
Escala : 1/2000	Ref. : 04 / 2.1-08		

DIVISA, SL

ARQUITECTURA, TERRITORIO Y MEDIO AMBIENTE, SL

DILIXENCIA PARA FACER CONSTAR QUE ESTE DOCUMENTO FOI APROBADO PROVISIONALMENTE POLO PLENO DO CONCELLO NA SESIÓN EXTRAORDINARIA CELEBRADA O 24/04/2019 E CONTÉN AS MODIFICACIÓNS INDICADAS NA ORDE DO 3 DE XULLO DE 2019 DE APROBACIÓ N DEFINITIVA DO PLAN XERAL DE ORDENACIÓ N MUNICIPAL DA FONSAGRADA (DOGA 17/07/2019).

A SECRETARIA ACCIDENTAL,
ASDO.: OLGA LANDEIRA BURGUE

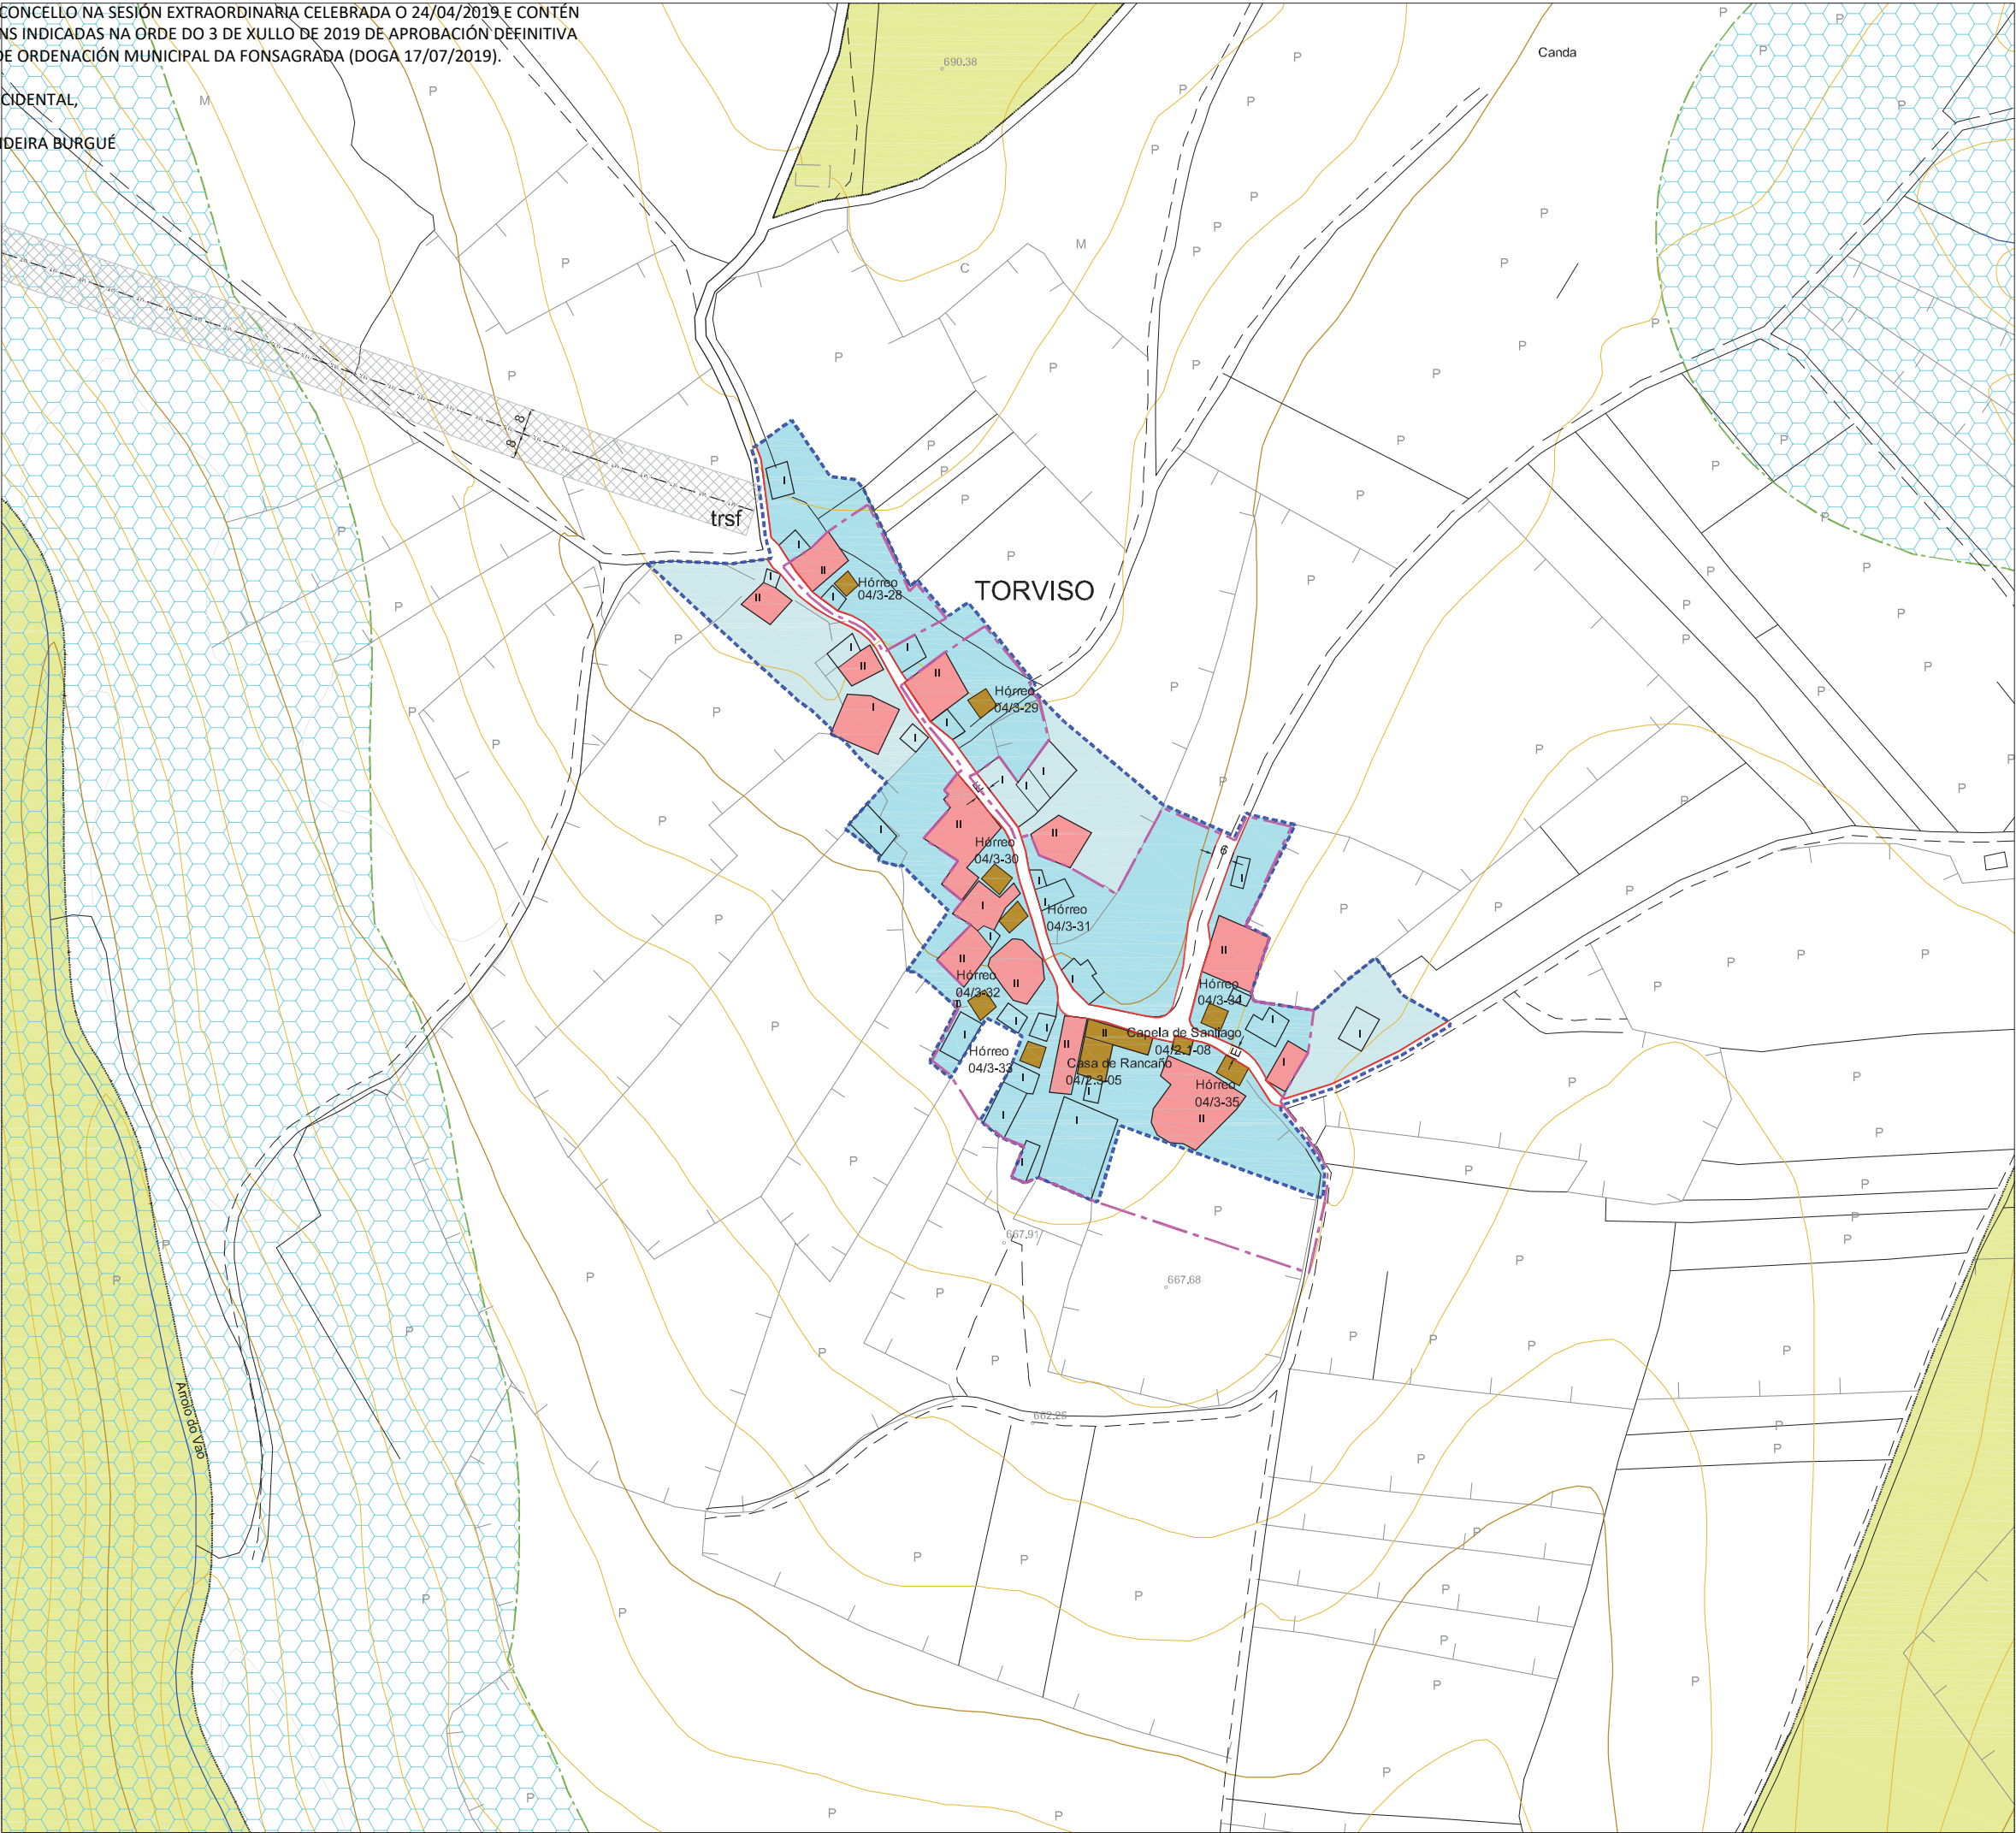

PLAN XERAL DE ORDENACIÓ N MUNICIPAL
CONCELLO DE A FONSAGRADA

Ribortó

Pontenova,A

Taramundi

Villanueva de Ocos

Pesoz

Pastoriza

Meira

Pd

Baleira

Castroverde

Baralla

Sta. Eulalia de Ocos

S. Martín de Ocos

Grandas de Salime

Negueira de Muñiz

S. Antolín de Ibias

Navia de Suarna

PROVINCIA DE OVIEDO
PROVINCIA DE OVIEDO

DELIMITACIÓ N DO SOLO DE NÚCLEO RURAL

Superficie Núcleo : 19.742m2.

VIVENDA TRADICIONAL

VIVENDA NOVA

ORDENANZAS EN SOLO DE NÚCLEO RURAL

NÚCLEO RURAL TRADICIONAL

NÚCLEO RURAL TRADICIONAL - PROTECCIÓ N

Nº de Viv. Existentes = 15

Nº Max. de Viv. Edificables = 2 / Parcela Min. = 600m2

Grao de consolidaciÓ n do núcleo tradicional : 79%

DOTACIÓ NS LOCAIS E SISTEMAS XERAIS

DOTACIÓ N LOCAL

EQUIPAMENTOS COMUNITARIOS

ZONAS VERDES E ESPAZOS LIBRES

INFRAESTRUCTURAS E COMUNICACIÓ NS

SISTEMA XERAL

ALIÑACIÓ NS E RASANTES

ALIÑACIÓ N DO VIAL

ALIÑACIÓ N DO VIAL REGULARIZADA

ANCHO DO VIAL (E = Existente)

SOLO RÚSTICO DE PROTECCIÓ N

S.R.P.E.N.
Solo Rústico Protección Espacios Naturals

S.R.P.AU.
Solo Rústico Protección Augas

S.R.P.I.
Solo Rústico Protección Infraestructuras

LIÑA DE AFECIÓ N

PROTECCIÓ N DE BENS CATALOGADOS

GA27018055
S.I.C.
PROTECCIÓ N INTEGRAL G-I

GA27018054
XACEMENTOS ARQUEOLÓ XICOS
PROTECCIÓ N INTEGRAL G-I

2.1-05
ELEMENTO CATALOGADO

CONTORNO DE PROTECCIÓ N G-I-2

CONTORNO DE PROTECCIÓ N G-II

CONTORNO DE PROTECCIÓ N DO ELEMENTO CATALOGADO

CAMINO PRIMITIVO

VESTIDOS HISTÓRICOS

PROTECCIÓ N DO CAMINO (30 m.)

TERRITORIO HISTÓRICO

DELIMITACIÓ N DE NÚCLEOS RURAIS

NÚCLEO

PARROQUIA

COORDENADAS

TORVISO

CARBALLIDO (Sta. María)




X: 650353 / Y: 4785366 / Z: 675

Nº PLANO:

04/12

E : 1/2000

A SECRETARIA ACCIDENTAL,
ASDO.: OLGA LANDEIRA BURGUE

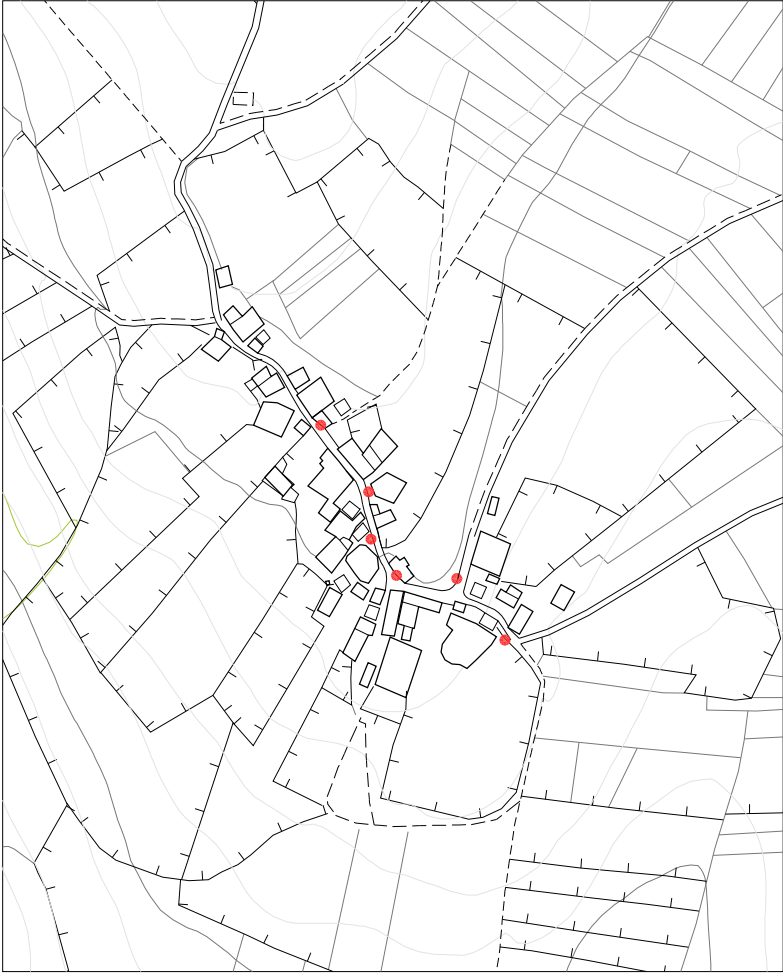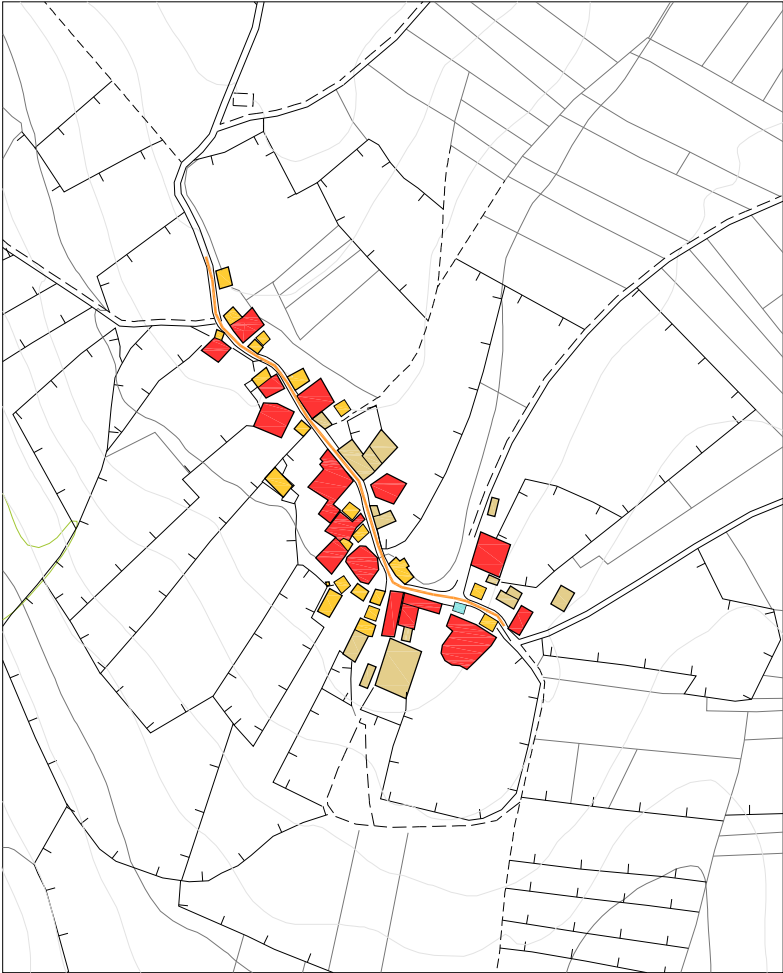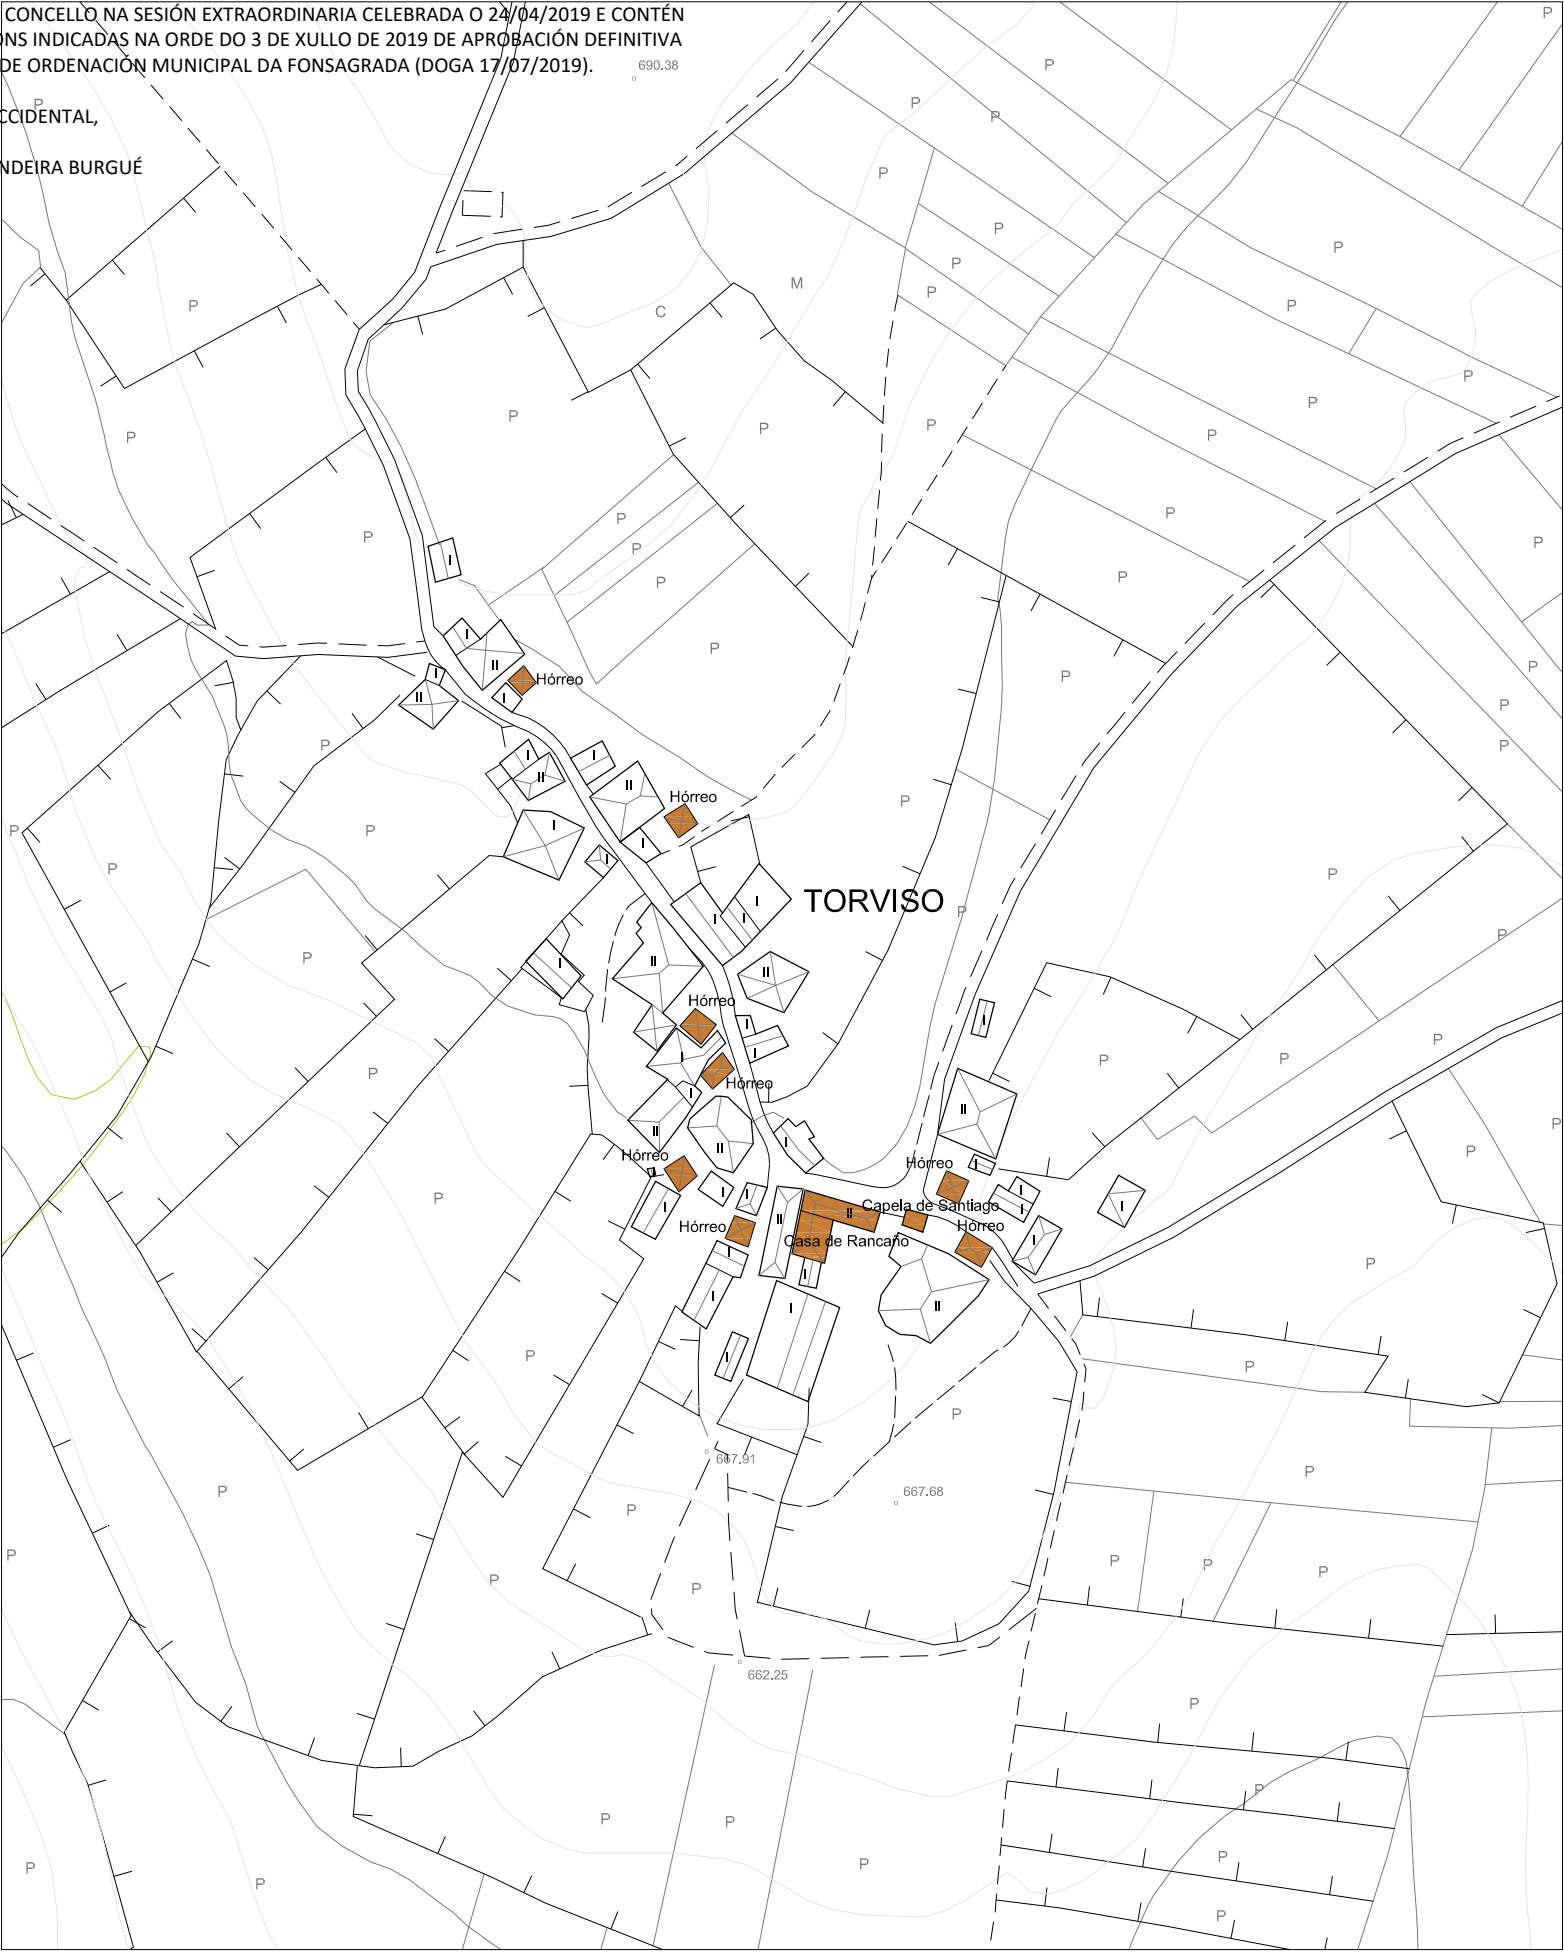

PLAN XERAL DE ORDENACIÓN MUNICIPAL

CONCELLO DE A FONSAGRADA

VIVENDA TRADICIONAL

VIVENDA NON TRADICIONAL

ANEXOS VIVENDA

EDIFICIO AGROPECUARIO TRADICIONAL

EDIFICIO AGROPECUARIO NOVO

EDIFICIO EN RUINA

EDIFICIO PÚBLICO

USOS TERCIARIOS

VIAIS ESTRUCTURANTES

VIVENDA TRADICIONAL TIPO

CLASIFICACIÓN ARQUITECTÓNICA

1ª CATEGORÍA	Núcleo con alteración mínima nas edificacións tradicionais.	
2ª CATEGORÍA	Núcleo con alteracións edificatorias inferiores ó 25% do total construído.	X
3ª CATEGORÍA	Núcleo con alteracións edificatorias inferiores ó 50% do total construído.	
4ª CATEGORÍA	Núcleo con escaso valor arquitectónico.	

INFRAESTRUCTURA VIARIA :

Rede Primaria Básica

Rede Secundaria

Rede Deputacións e Concello

Pistas asfaltadas

Camiños

ELECTRICIDADE

Liñas eléctricas media e alta tensión

Transformador

Alumeado

ABASTECIMENTO

Rede de abastecimento

Depósito de auga

Fontes e Pozos

SANEAMENTO

Rede de saneamiento

Punto de verquido

Depuración

ENTIDADES POBOACIONAIS - INFORMACIÓN

NÚCLEO	TORVISO	Nº PLANO:
PARROQUIA	CARBALLIDO (Sta. María)	04/12-B
COORDENADAS	X: 650353 / Y: 4785366 / Z: 675	E : 1/2000 - 1/4000

DOGA, S.L.

ARQUITECTURA, TERRITORIO Y MEDIO AMBIENTE, S.L.

CARACTERÍSTICAS DEMOGRÁFICAS E PRODUCTIVAS

Nº DE HABITANTES		Nº DE VIVENDAS	TRADICIONAIS	Ocupada	6	Nº DE EDIFICIOS AGROPECUARIOS	TRADICIONAIS	23	ORIENTACIÓN PRODUCTIVA	AGROPECUARIA	X					
*Datos do IGE				Segunda Vivenda	5			15		AGROFORESTAL						
ANO 2000	ANO 2014			Baleira	4					SERVICIOS						
				Ocupada	0					INDUSTRIAL						
		15	NON TRADICIONAIS	Segunda Vivenda	0	38	NON TRADICIONAIS	0								
				Baleira	0											
					0											
				RUINA	0											
		27	22													

OBSERVACIÓNS :