

DILIXENCIA PARA FACER CONSTAR QUE ESTE DOCUMENTO FOI APROBADO PROVISIONALMENTE POLO PLENO DO CONCELLO NA SESIÓN EXTRAORDINARIA CELEBRADA O 24/04/2019 E CONTÉN AS MODIFICACIÓNS INDICADAS NA ORDE DO 3 DE XULLO DE 2019 DE APROBACIÓ N DEFINITIVA DO PLAN XERAL DE ORDENACIÓ N MUNICIPAL DA FONSAGRADA (DOGA 17/07/2019).

A SECRETARIA ACCIDENTAL,

ASDO.: OLGA LANDEIRA BURGUE



PLAN XERAL DE ORDENACIÓ N MUNICIPAL

CONCELLO DE A FONSAGRADA

CARACTERÍSTICAS MORFO-ESTRUTURAIS E DE SITUACIÓ N

Distancia á Capital do Concello	1-2 Kilómetros	
	2-4 Kilómetros	
	4-6 Kilómetros	X
	>6 Kilómetros	
Disposición Topográfica	Montaña	
	Media ladeira	X
	Val	
Estrutura morfolóxica	Nuclear con caserío denso	
	Nuclear con caserío claro	X
	Polinuclear con caserío denso	
	Polinuclear con caserío claro	
	Nuclear en nebulosa	

ENTIDADES POBOACIONAIS - INFORMACIÓ N



NÚCLEO	ALDOMÁN	Nº PLANO: 06/01-A
PARROQUIA	CUÍÑAS (S.Cristovo)	
COORDENADAS	X: 658250 / Y: 4773842 / Z: 560	E: 1/3000

DIVISA, S.L.

ARQUITECTURA, TERRITORIO Y MEDIO AMBIENTE, S.L.

DILIXENCIA PARA FACER CONSTAR QUE ESTE DOCUMENTO FOI APROBADO PROVISIONALMENTE POLO PLENO DO CONCELLO NA SESIÓN EXTRAORDINARIA CELEBRADA O 24/04/2019 E CONTÉN AS MODIFICACIÓNS INDICADAS NA ORDE DO 3 DE XULLO DE 2019 DE APROBACIÓ N DEFINITIVA DO PLAN XERAL DE ORDENACIÓ N MUNICIPAL DA FONSAGRADA (DOGA 17/07/2019).

A SECRETARIA ACCIDENTAL,
ASDO.: OLGA LANDEIRA BURGUE

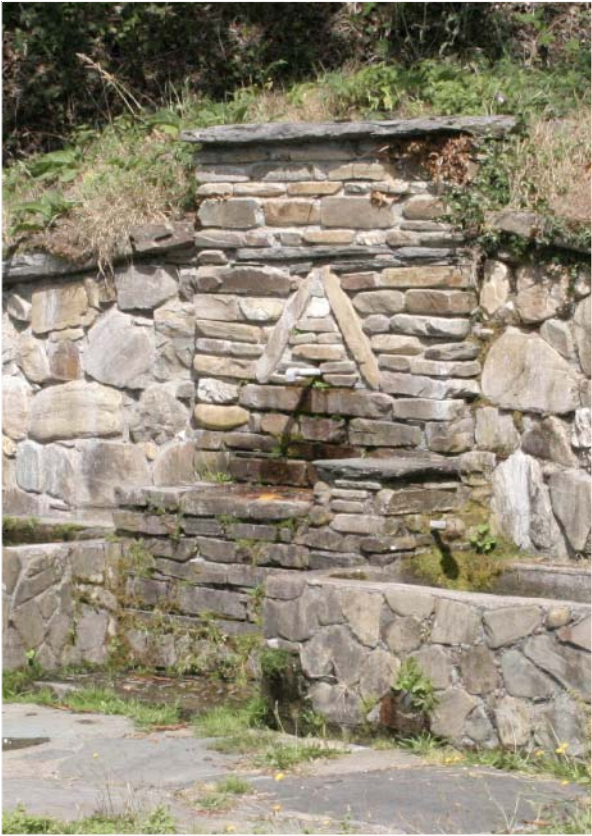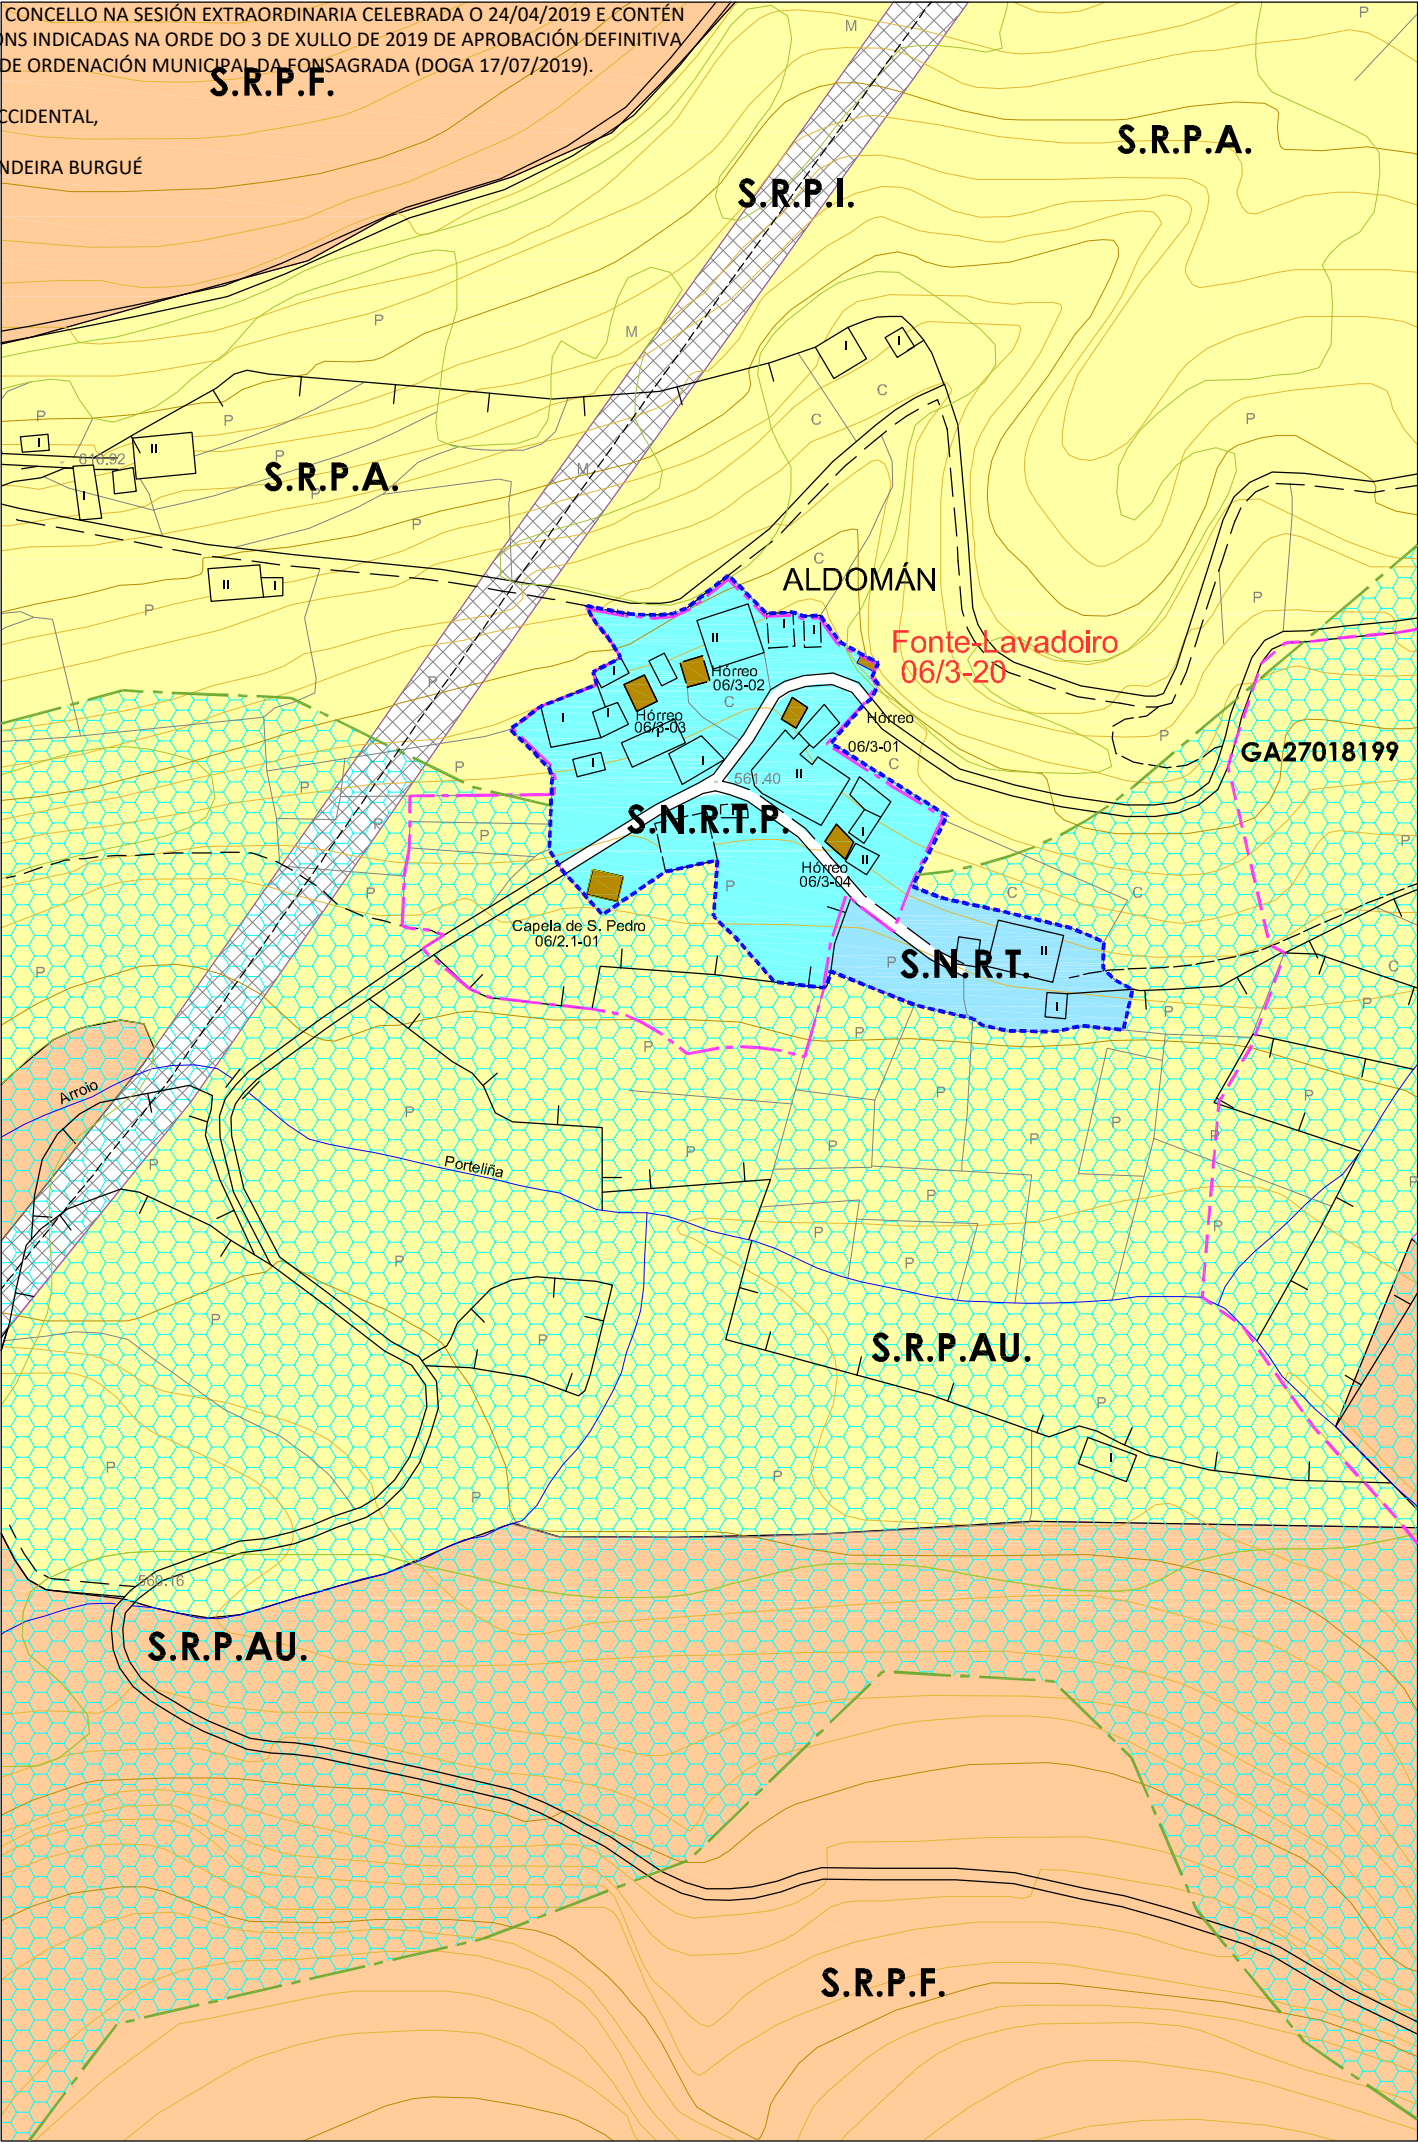

PLAN XERAL DE ORDENACIÓ N MUNICIPAL
CONCELLO DE A FONSAGRADA

Nº DE HOJA: 07444

CATÁLOGO DE BENS PROTEXIDOS

CONSTRUCIÓ NS ETNOGRÁFICAS

SITUACIÓ N E ACCESO : Atópase no núcleo de Aldomán.
O acceso é bo.

ADSCRIPCIÓ N TIPOLÓXICA : Fonte

PROTECCIÓ N : INTEGRAL

CONSERVACIÓ N : Boa.

TITULARIDADE: Privada

ORDENANZA: Solo Núcleo Rural Tradicional Protección.

DESCRICIÓ N: Fonte-Lavadoiro situada no núcleo de Aldomán.
Construción pegada ó muro a un lado do camiño. Conta cunha fonte dun caño e dúas pilas, unha delas úsase como lavadoiro.
Os materiais de construción son mampostería de xisto e morteiro de cemento.

OBRAS PERMITIDAS: Mantemento, Conservación, Restauración e Consolidación.

MEDIDAS DE PROTECCIÓ N E MELLORAS:
- Adecuación do entorno

GA27018055

S.I.C.

PROTECCIÓ N INTEGRAL G-I

GA27018054

XACEMENTOS ARQUEOLÓXICOS

PROTECCIÓ N INTEGRAL G-II

2.1-05

ELEMENTO CATALOGADO

CONTORNO DE PROTECCIÓ N G-I-2

CONTORNO DE PROTECCIÓ N G-II

CONTORNO DE PROTECCIÓ N DO BEN CATALOGADO

CAMIÑO PRIMITIVO

VESTINIOS HISTÓRICOS

PROTECCIÓ N DO CAMIÑO (30m.)

TERRITORIO HISTÓRICO

FONTE-LAVADOIRO


Núcleo	ALDOMÁN		
Parroquia	CUIÑAS (S.Cristovo)		
Coordenadas UTM	X : 658289	Y : 4773869	Z : 575
Escala : 1/2000	Ref. : 06 / 3-20		

DIVISA, SL

ARQUITECTURA, TERRITORIO Y MEDIO AMBIENTE, SL

DILIXENCIA PARA FACER CONSTAR QUE ESTE DOCUMENTO FOI APROBADO PROVISIONALMENTE POLO PLENO DO CONCELLO NA SESIÓN EXTRAORDINARIA CELEBRADA O 24/04/2019 E CONTÉN AS MODIFICACIÓNS INDICADAS NA ORDE DO 3 DE XULLO DE 2019 DE APROBACIÓN DEFINITIVA DO PLAN XERAL DE ORDENACIÓN MUNICIPAL DA FONSAGRADA (DOGA 17/07/2019).

A SECRETARIA ACCIDENTAL,
ASDO.: OLGA LANDEIRA BURGUE

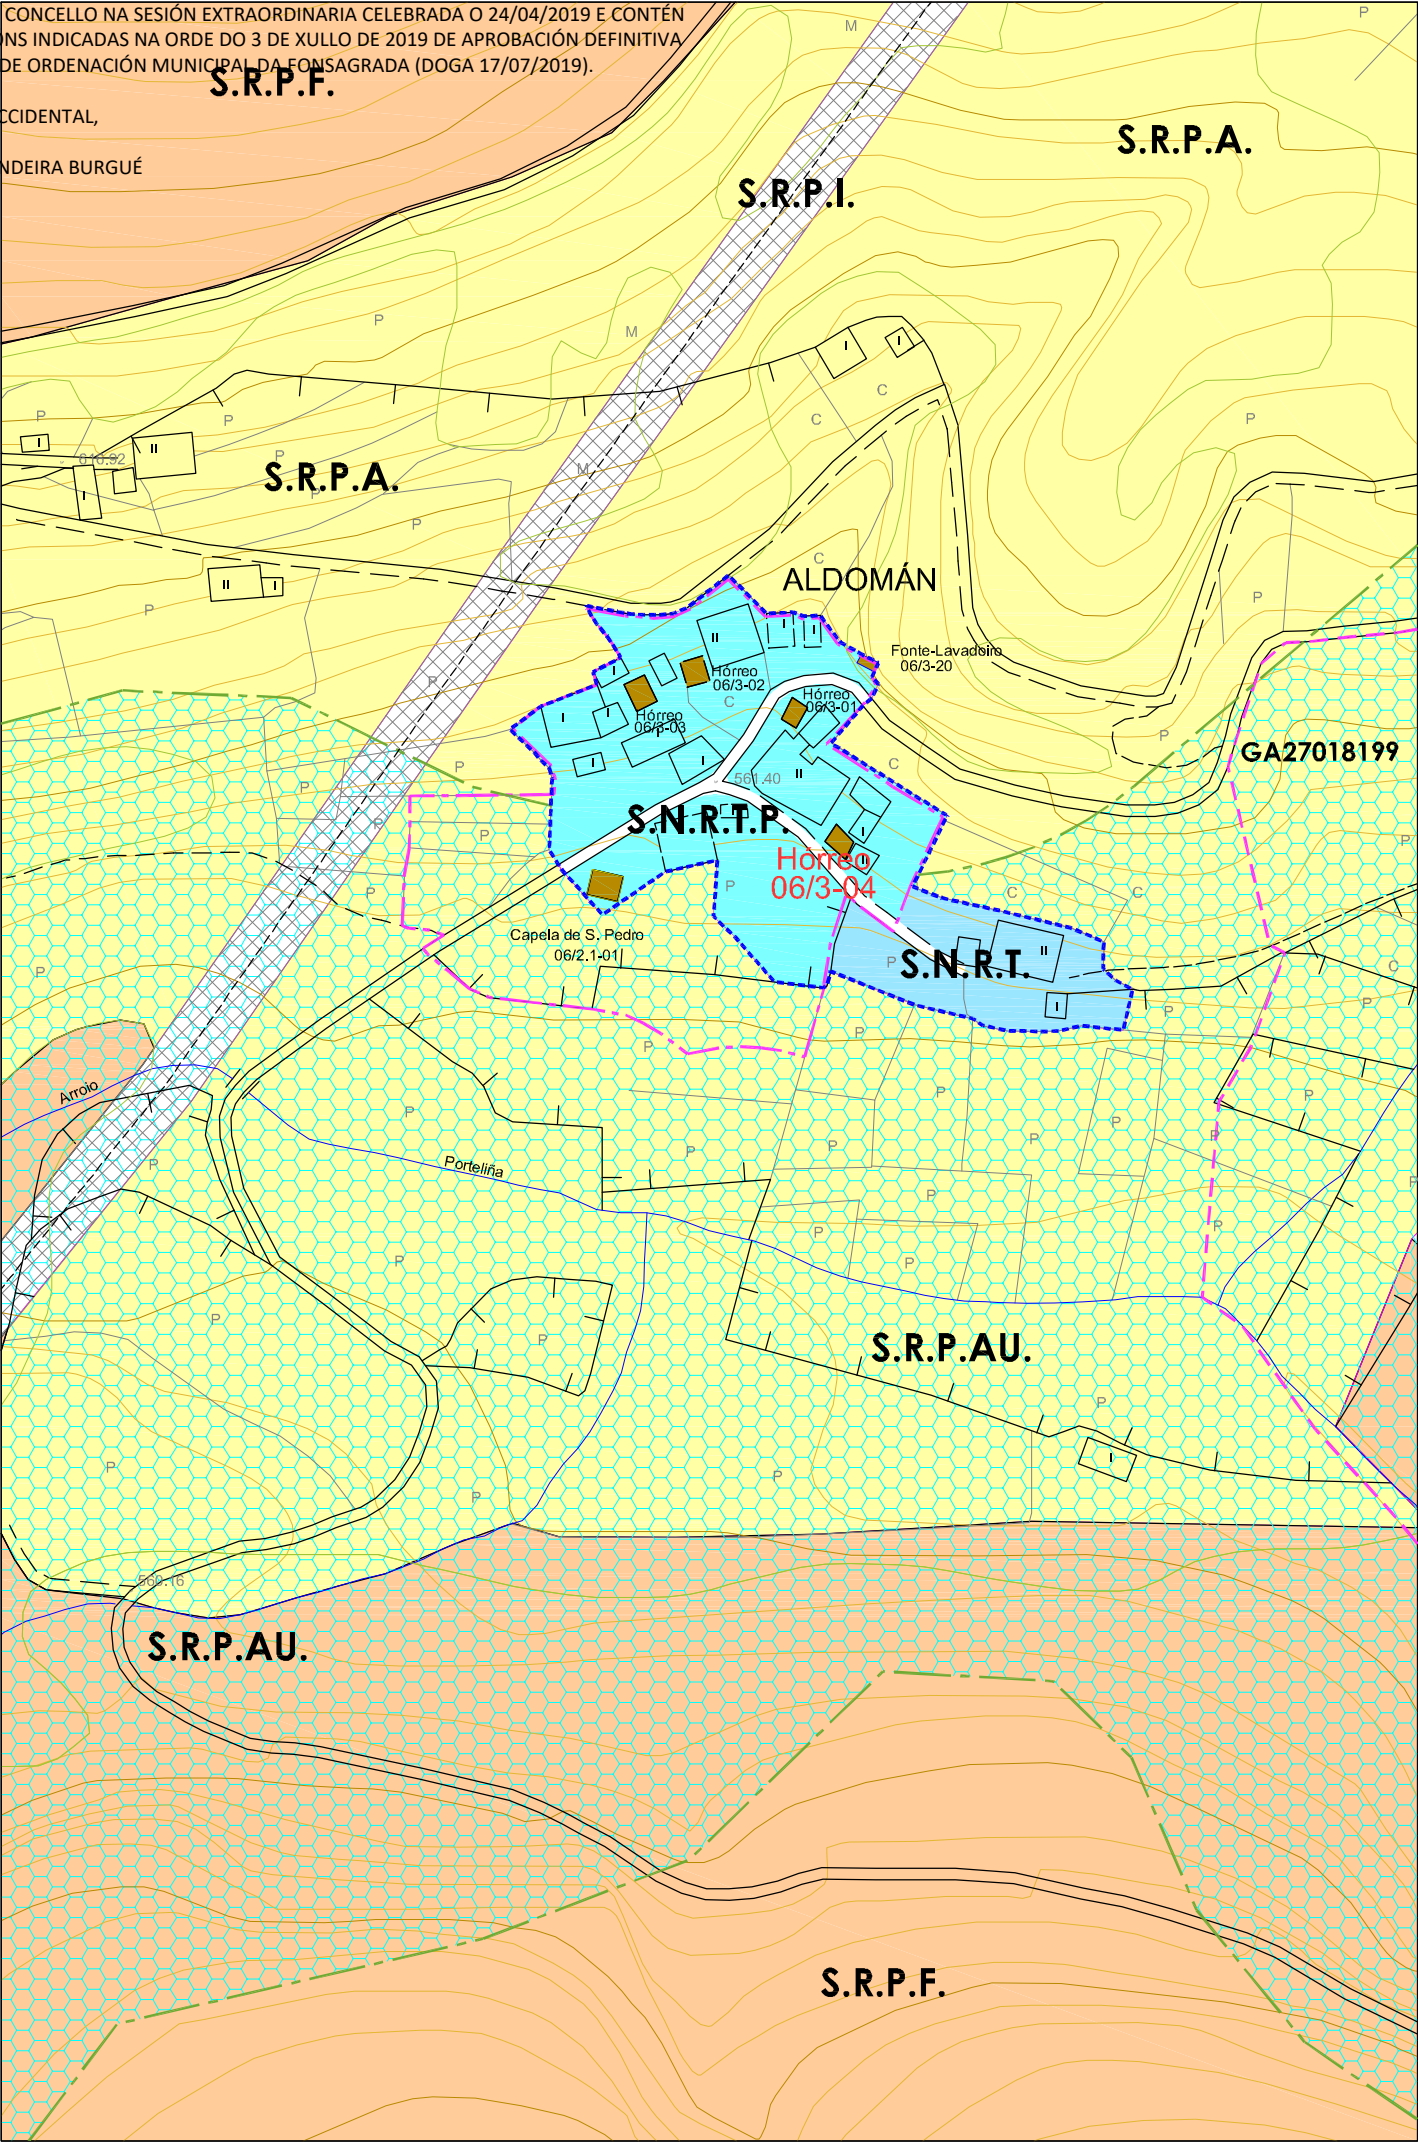

PLAN XERAL DE ORDENACIÓN MUNICIPAL
 CONCELLO DE A FONSAGRADA

Nº DE HOJA: 07444

CATÁLOGO DE BENS PROTEXIDOS

CONSTRUCCIÓN ETNOGRÁFICAS

SITUACIÓN E ACCESO : Atópase no núcleo de Aldomán. O acceso é bo.

ADSCRIPCIÓN TIPOLÓXICA : Hórreo Asturiano-Lucense

PROTECCIÓN : INTEGRAL

CONSERVACIÓN : Boa.

TITULARIDADE: Privada

ORDENANZA: Solo Núcleo Rural Tradicional Protección

DESCRICIÓN: Construcción situada á beira dun vial público no núcleo de Aldomán. Hórreo situado sobre catro peares de madeira de forma troncopiramidal con tornarratos de lousa e apoiados en pilastras de pedra. O espazo debaixo da cámara úsase para gardalo carro, a leña ou os apeiros de labranza. A cámara aséntase sobre a grade, que apoia nos tornarratos, e está formada por catro trabes de considerable sección e por un peche de táboas colocadas en vertical. Conta cun corredor aberto,. Ten unha única porta de acceso, nun dos lados, entregándose na parte superior a outro conxunto de trabes que apoian nos esteos que forman os esquinais onde apoia todo o peso da cuberta. Cuberta a catro augas de lousa con estrutura de vigas de madeira.

OBRAS PERMITIDAS: Mantemento, Conservación, Restauración e Consolidación.

MEDIDAS DE PROTECCIÓN E MELLORAS:
 - Obras de conservación e mantemento.

GA27018055

B.I.C.

PROTECCIÓN INTEGRAL G-I

GA27018054

XACEMENTOS ARQUEOLÓXICOS

PROTECCIÓN INTEGRAL G-II

2.1-05

ELEMENTO CATALOGADO

CONTORNO DE PROTECCIÓN G-I-2

CONTORNO DE PROTECCIÓN G-II

CONTORNO DE PROTECCIÓN DO BEN CATALOGADO

CAMIÑO PRIMITIVO

VESTIDOS HISTÓRICOS

PROTECCIÓN DO CAMIÑO (30m.)

TERRITORIO HISTÓRICO


HÓRREO			
Núcleo	ALDOMÁN		
Parroquia	CUIÑAS (S.Cristovo)		
Coordenadas UTM UTM:ED50 (EPSG:31429)	X : 658282	Y : 4773822	Z : 560
Escala : 1/2000	Ref. : 06 / 3-04		

DOGA, SL

ARQUITECTURA, TERRITORIO Y MEDIO AMBIENTE, SL

DILIXENCIA PARA FACER CONSTAR QUE ESTE DOCUMENTO FOI APROBADO PROVISIONALMENTE POLO PLENO DO CONCELLO NA SESIÓN EXTRAORDINARIA CELEBRADA O 24/04/2019 E CONTÉN AS MODIFICACIÓNS INDICADAS NA ORDE DO 3 DE XULLO DE 2019 DE APROBACIÓ N DEFINITIVA DO PLAN XERAL DE ORDENACIÓ N MUNICIPAL DA FONSAGRADA (DOGA 17/07/2019).

A SECRETARIA ACCIDENTAL,
ASDO.: OLGA LANDEIRA BURGUE

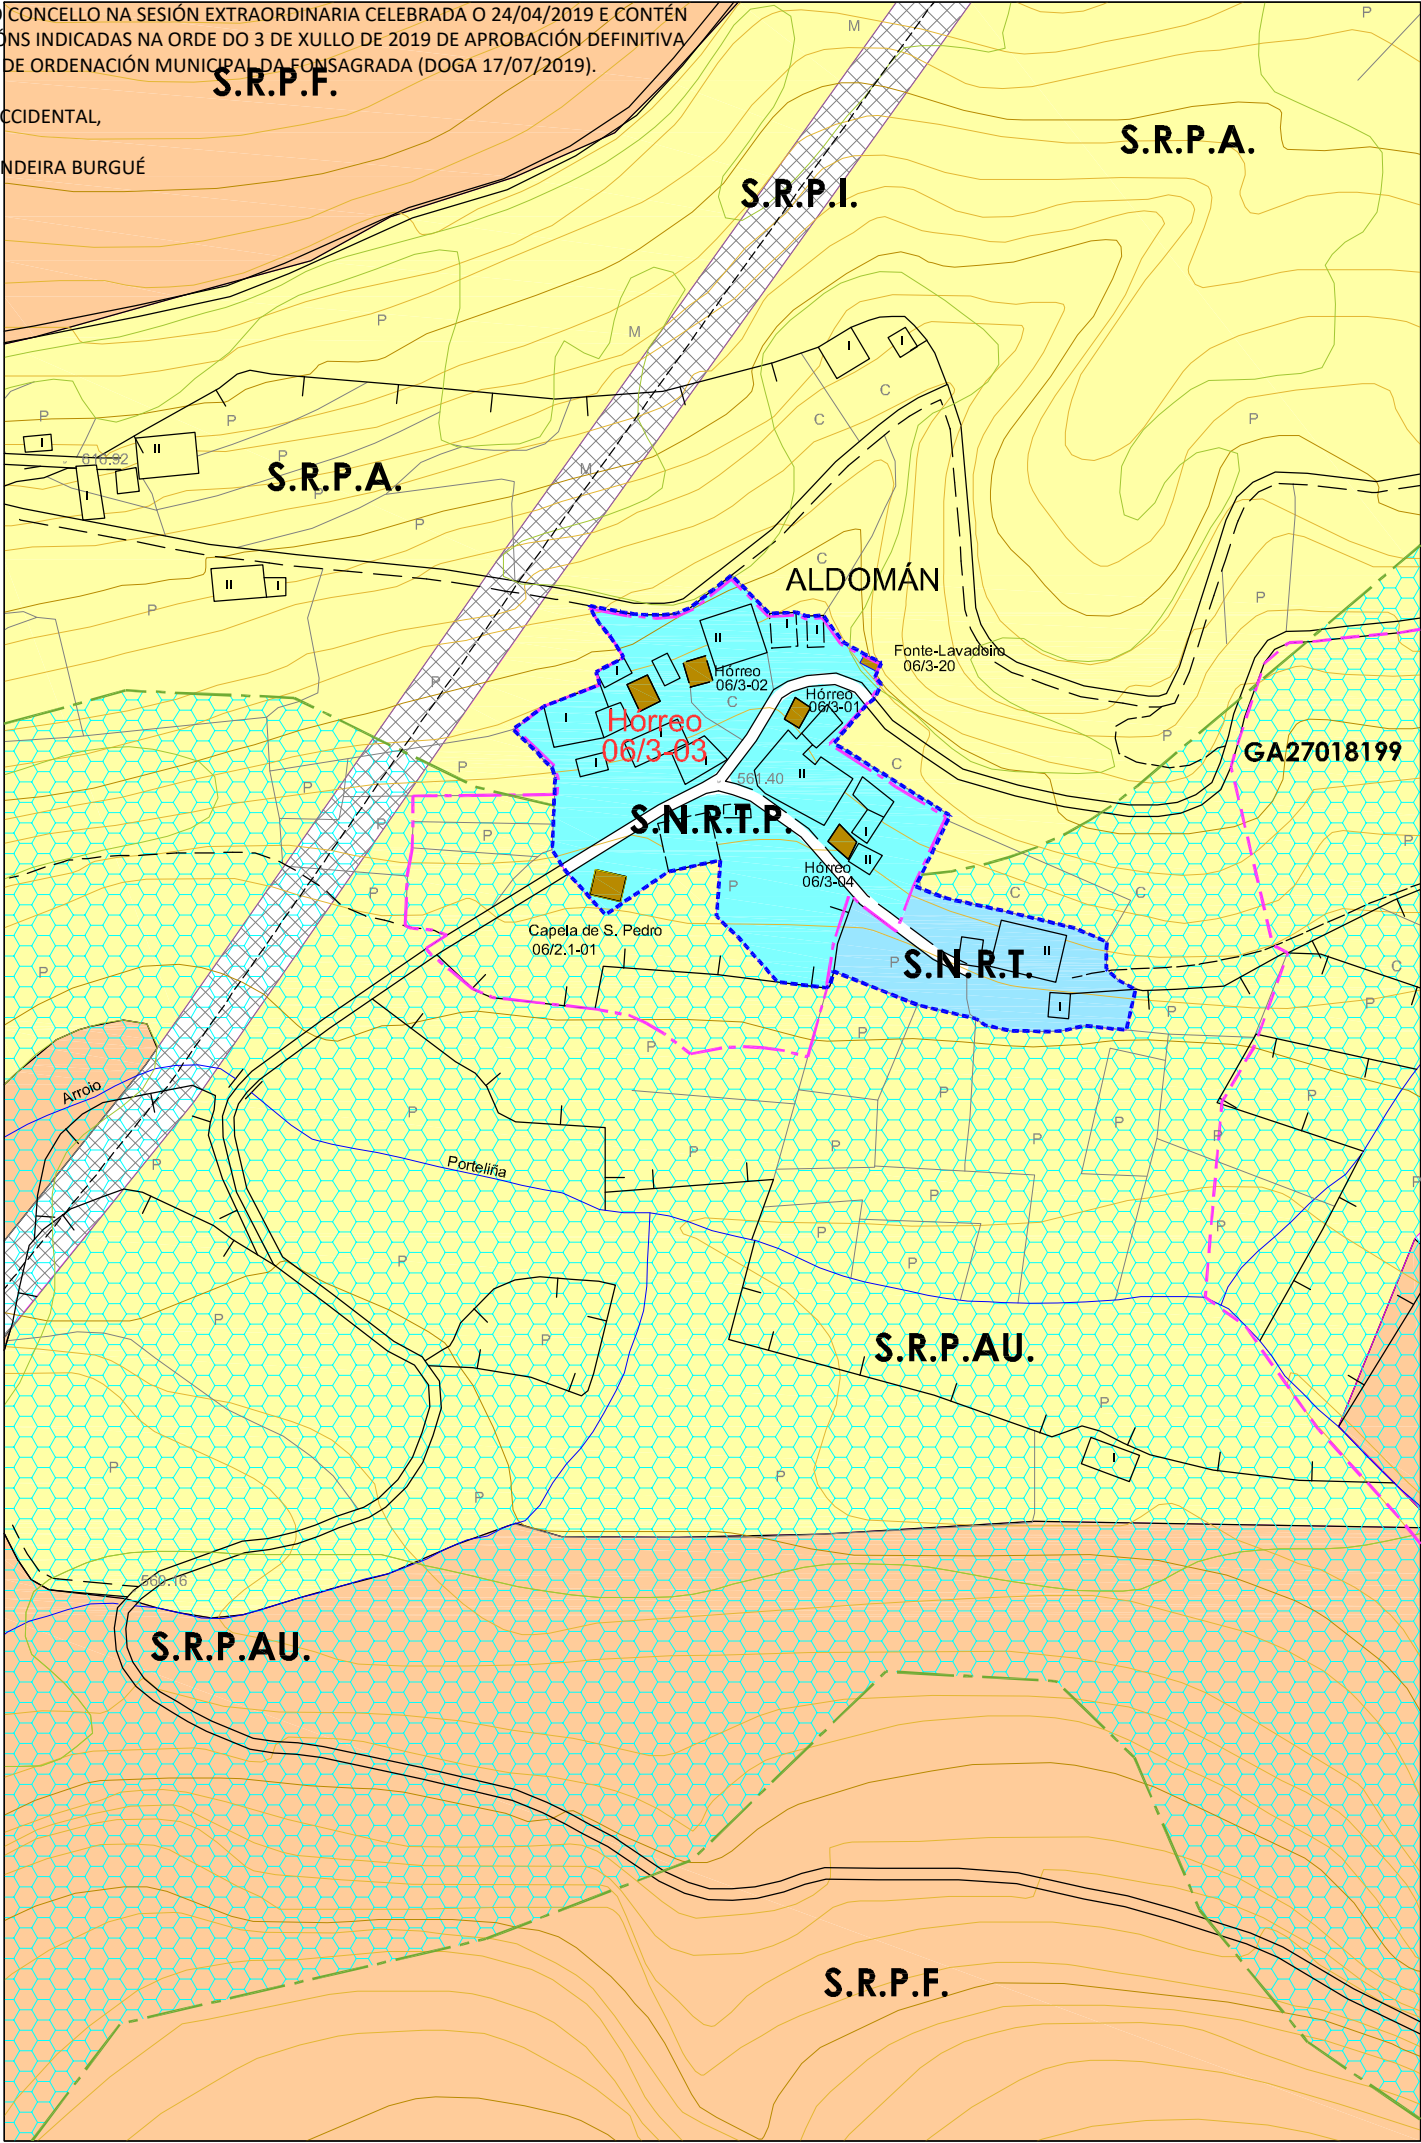

PLAN XERAL DE ORDENACIÓ N MUNICIPAL
CONCELLO DE A FONSAGRADA

Nº DE HOJA: 07444

CATÁLOGO DE BENS PROTEXIDOS

CONSTRUCIÓ NS ETNOGRÁFICAS

SITUACIÓ N E ACCESO : Atópase no núcleo de Aldomán. O acceso é bo.

ADSCRIPCIÓ N TIPOLÓXICA : Hórreo Asturiáno-Lucense

PROTECCIÓ N : INTEGRAL

CONSERVACIÓ N : Boa.

TITULARIDADE: Privada

ORDENANZA: Solo Núcleo Rural Tradicional Patrimonio.

DESCRICIÓ N: Edificaci3n situada á beira dun camiño público no núcleo de Aldomán.
Hórreo sobre catro pés de madeira con tornarratos e apoiados sobre catro pilstras de mampostería de xisto.
O espazo que queda debaixo da cámara úsase para garda-lo carro, a leña ou os apeiros de labranza.
A cámara aséntase sobre a grade, que se apoia nos tornarratos, e está formada por catro trabes de considerable sección e por un peche de táboas colocadas en vertical.
Ten unha única porta situada nun dos lados, entregándose na parte superior a outro conxunto de trabes que apoian nos esteos que forman os esquinais e soportan todo o peso da cuberta.
Cuberta a catro auas de lousa con estrutura de vigas de madeira.
Accédese a través dunha escaleira de formig3n cunha varanda metálica.

OBRAS PERMITIDAS: Mantemento, Conservaci3n, Restauraci3n e Consolidaci3n.

MEDIDAS DE PROTECCIÓ N E MELLORAS:
- Reposici3n elementos orixinais alterados (escaleira)

GA27018055

S.I.C.

PROTECCIÓ N INTEGRAL G-I

GA27018054

XACEMENTOS ARQUEOLÓXICOS

PROTECCIÓ N INTEGRAL G-II

2.1-05

ELEMENTO CATALOGADO

CONTORNO DE PROTECCIÓ N G-I-2

CONTORNO DE PROTECCIÓ N G-II

CONTORNO DE PROTECCIÓ N DO BEN CATALOGADO

CAMIÑO PRIMITIVO

VESTIDOS HISTÓRICOS

PROTECCIÓ N DO CAMIÑO (30 m.)

TERRITORIO HISTÓRICO

HÓRREO


Núcleo	ALDOMÁN		
Parroquia	CUIÑAS (S.Cristovo)		
Coordenadas UTM UTM-EPSG:23029	X : 658269	Y : 4773855	Z : 568
Escala : 1/2000	Ref. : 06 / 3-03		

DIVISA, SL

ARQUITECTURA, TERRITORIO Y MEDIO AMBIENTE, SL

DILIXENCIA PARA FACER CONSTAR QUE ESTE DOCUMENTO FOI APROBADO PROVISIONALMENTE POLO PLENO DO CONCELLO NA SESIÓN EXTRAORDINARIA CELEBRADA O 24/04/2019 E CONTÉN AS MODIFICACIÓNS INDICADAS NA ORDE DO 3 DE XULLO DE 2019 DE APROBACIÓN DEFINITIVA DO PLAN XERAL DE ORDENACIÓN MUNICIPAL DA FONSAGRADA (DOGA 17/07/2019).

A SECRETARIA ACCIDENTAL,
ASDO.: OLGA LANDEIRA BURGUE

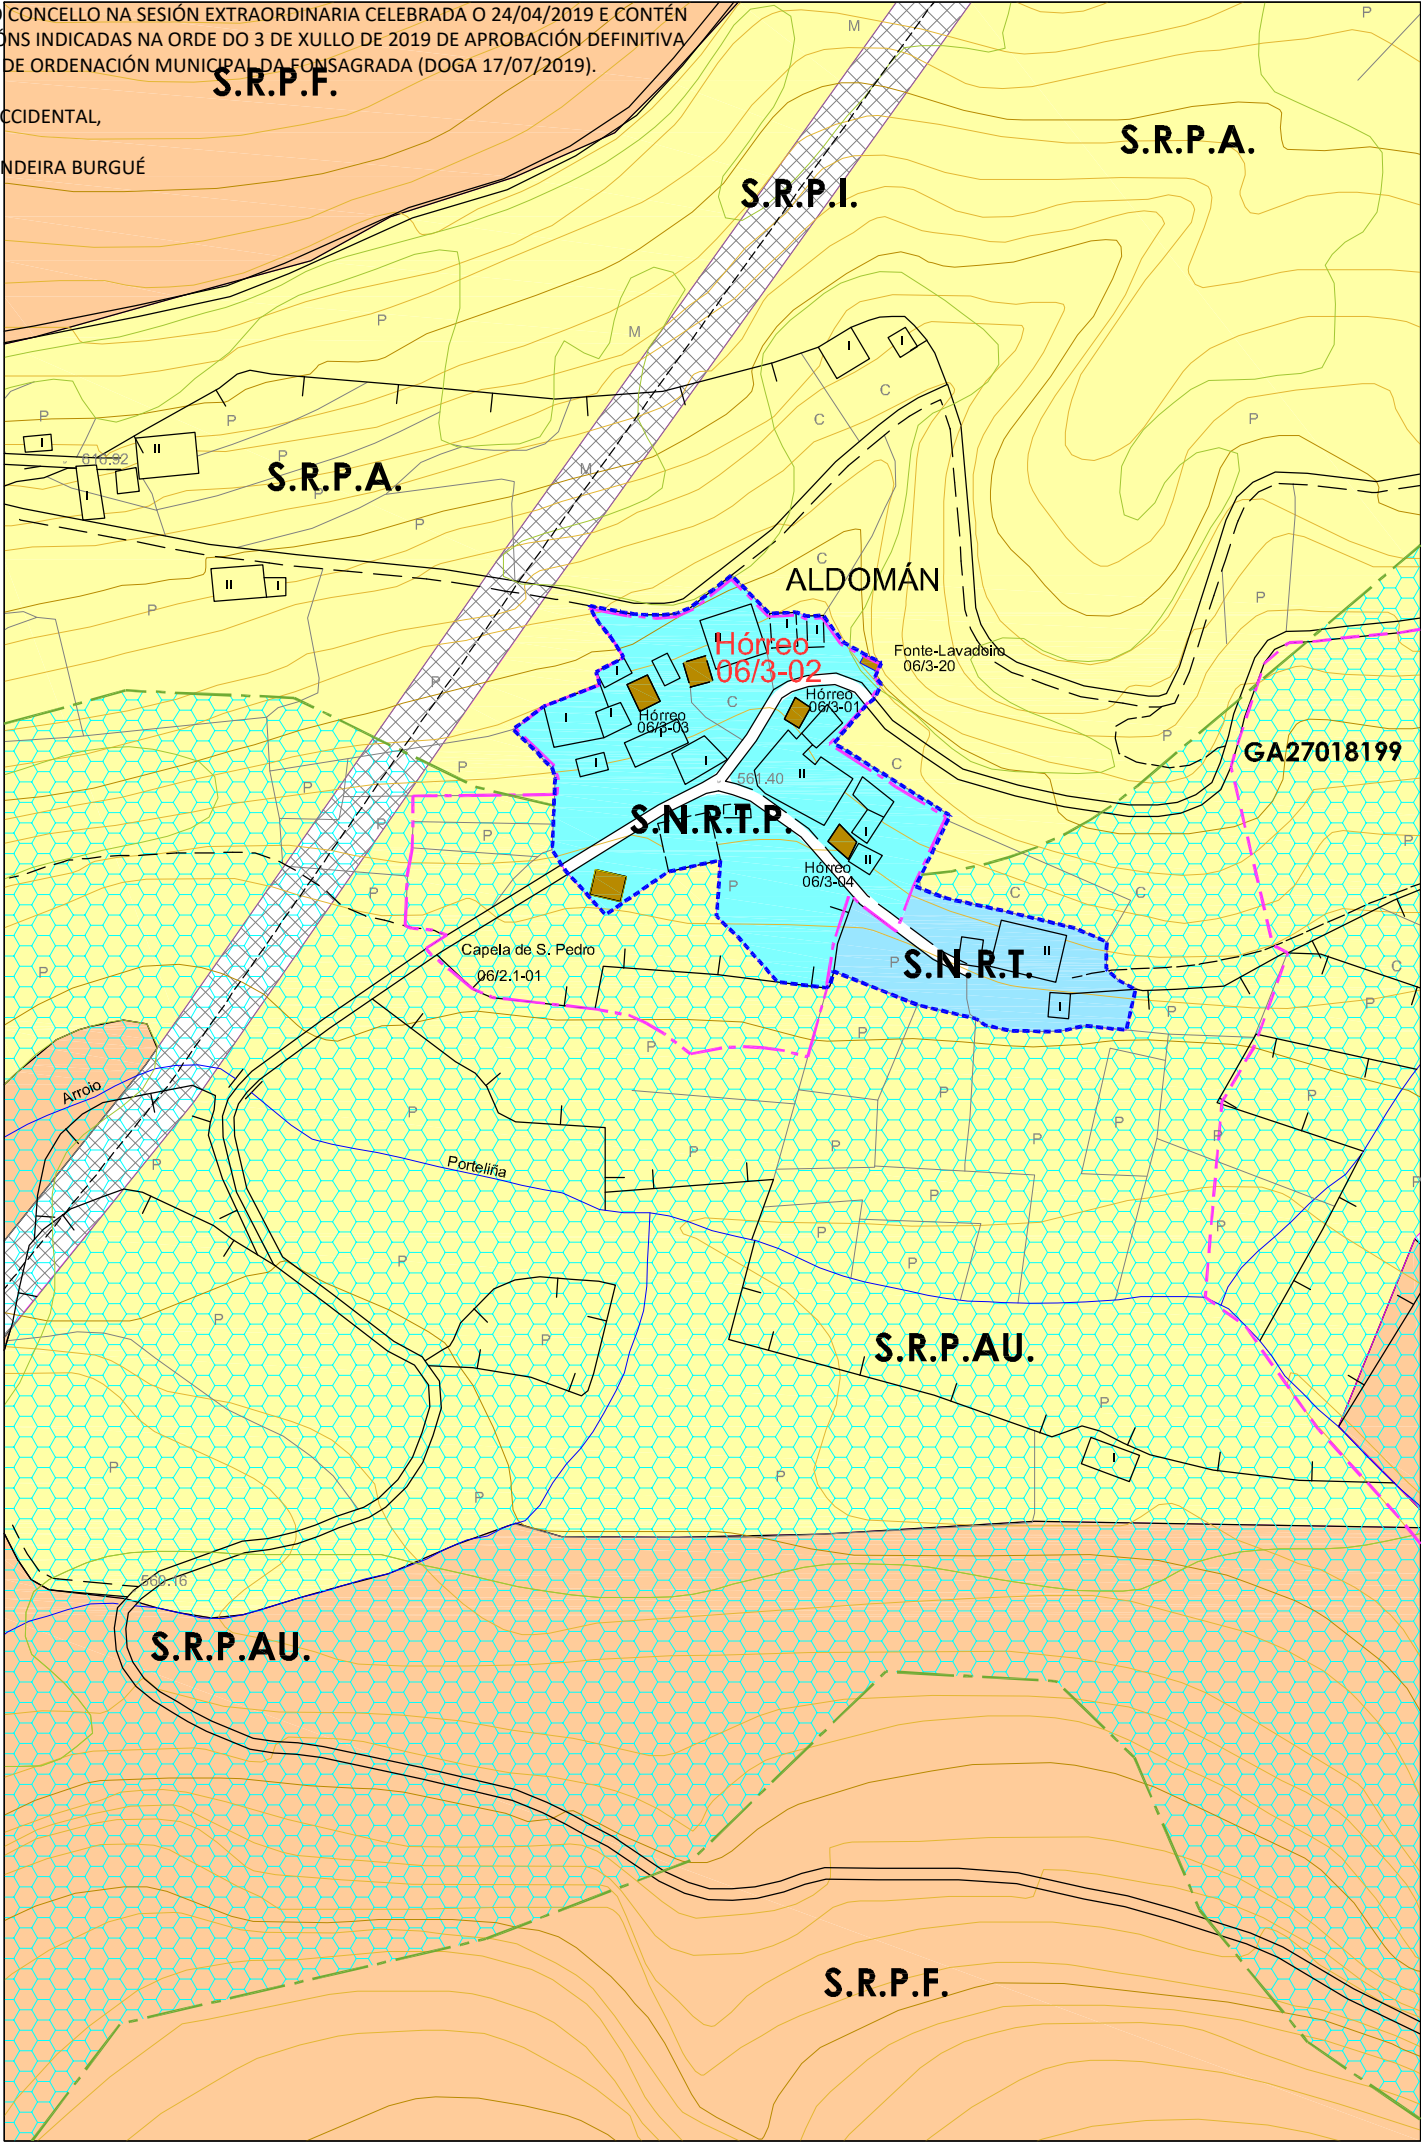

PLAN XERAL DE ORDENACIÓN MUNICIPAL
 CONCELLO DE A FONSAGRADA

Nº DE HOJA: 07444

CATÁLOGO DE BENS PROTEXIDOS

CONSTRUCCIÓN ETNOGRÁFICAS

SITUACIÓN E ACCESO : Atópase no núcleo de Aldomán. O acceso é bo.

ADSCRIPCIÓN TIPOLÓXICA : Hórreo Asturiano-Lucense

PROTECCIÓN : INTEGRAL

CONSERVACIÓN : Regular

TITULARIDADE: Privada

ORDENANZA: Solo Núcleo Rural Tradicional Protección.

DESCRICIÓN: Construción situada preto dun vial público no núcleo de Aldomán. Hórreo situado sobre catro peares de madeira de forma troncopiramidal con tornarratos de lousa e apoiados en catro pilastras de pedra. O espazo que queda debaixo da cámara úsase para gardalo carro, a leña ou os apeiros de labranza. A cámara aséntase sobre a grade, que se apoia nos tornarratos, e está formada por catro trabes de considerable sección e por un peche de táboas de madeira colocadas en vertical. Ten unha única porta de acceso, nun dos lados, entregándose na parte superior a outro conxunto de trabes que apoian nos esteos que forman os esquinais e que soportan todo o peso da cuberta. Cuberta a catro augas de lousa con estrutura de vigas de madeira.

OBRAS PERMITIDAS: Mantemento, Conservación, Restauración e Consolidación.

MEDIDAS DE PROTECCIÓN E MELLORAS:

- Restauración cuberta e cerramentos.
- Tratamento de madeiras.


GA27018055 S.I.C. PROTECCIÓN INTEGRAL G-I	 CONTORNO DE PROTECCIÓN G-I-2	 CAMIÑO PRIMITIVO VESTIDOS HISTÓRICOS
GA27018054 XACEMENTOS ARQUEOLÓXICOS PROTECCIÓN INTEGRAL G-I-1	 CONTORNO DE PROTECCIÓN G-II	 PROTECCIÓN DO CAMIÑO (30m.)
2.1-05 ELEMENTO CATALOGADO	 CONTORNO DE PROTECCIÓN DO BEN CATALOGADO	 TERRITORIO HISTÓRICO

HÓRREO			
Núcleo	ALDOMÁN		
Parroquia	CUIÑAS (S.Cristovo)		
Coordenadas UTM UTM-ED50 (EPSG:23029)	X : 658243	Y : 4773867	Z : 568
Escala : 1/2000	Ref. : 06 / 3-02		

DISEÑO: SL
 ARQUITECTURA, TERRITORIO Y MEDIO AMBIENTE, SL

DILIXENCIA PARA FACER CONSTAR QUE ESTE DOCUMENTO FOI APROBADO PROVISIONALMENTE POLO PLENO DO CONCELLO NA SESIÓN EXTRAORDINARIA CELEBRADA O 24/04/2019 E CONTÉN AS MODIFICACIÓNS INDICADAS NA ORDE DO 3 DE XULLO DE 2019 DE APROBACIÓ N DEFINITIVA DO PLAN XERAL DE ORDENACIÓ N MUNICIPAL DA FONSAGRADA (DOGA 17/07/2019).

A SECRETARIA ACCIDENTAL,
ASDO.: OLGA LANDEIRA BURGUE

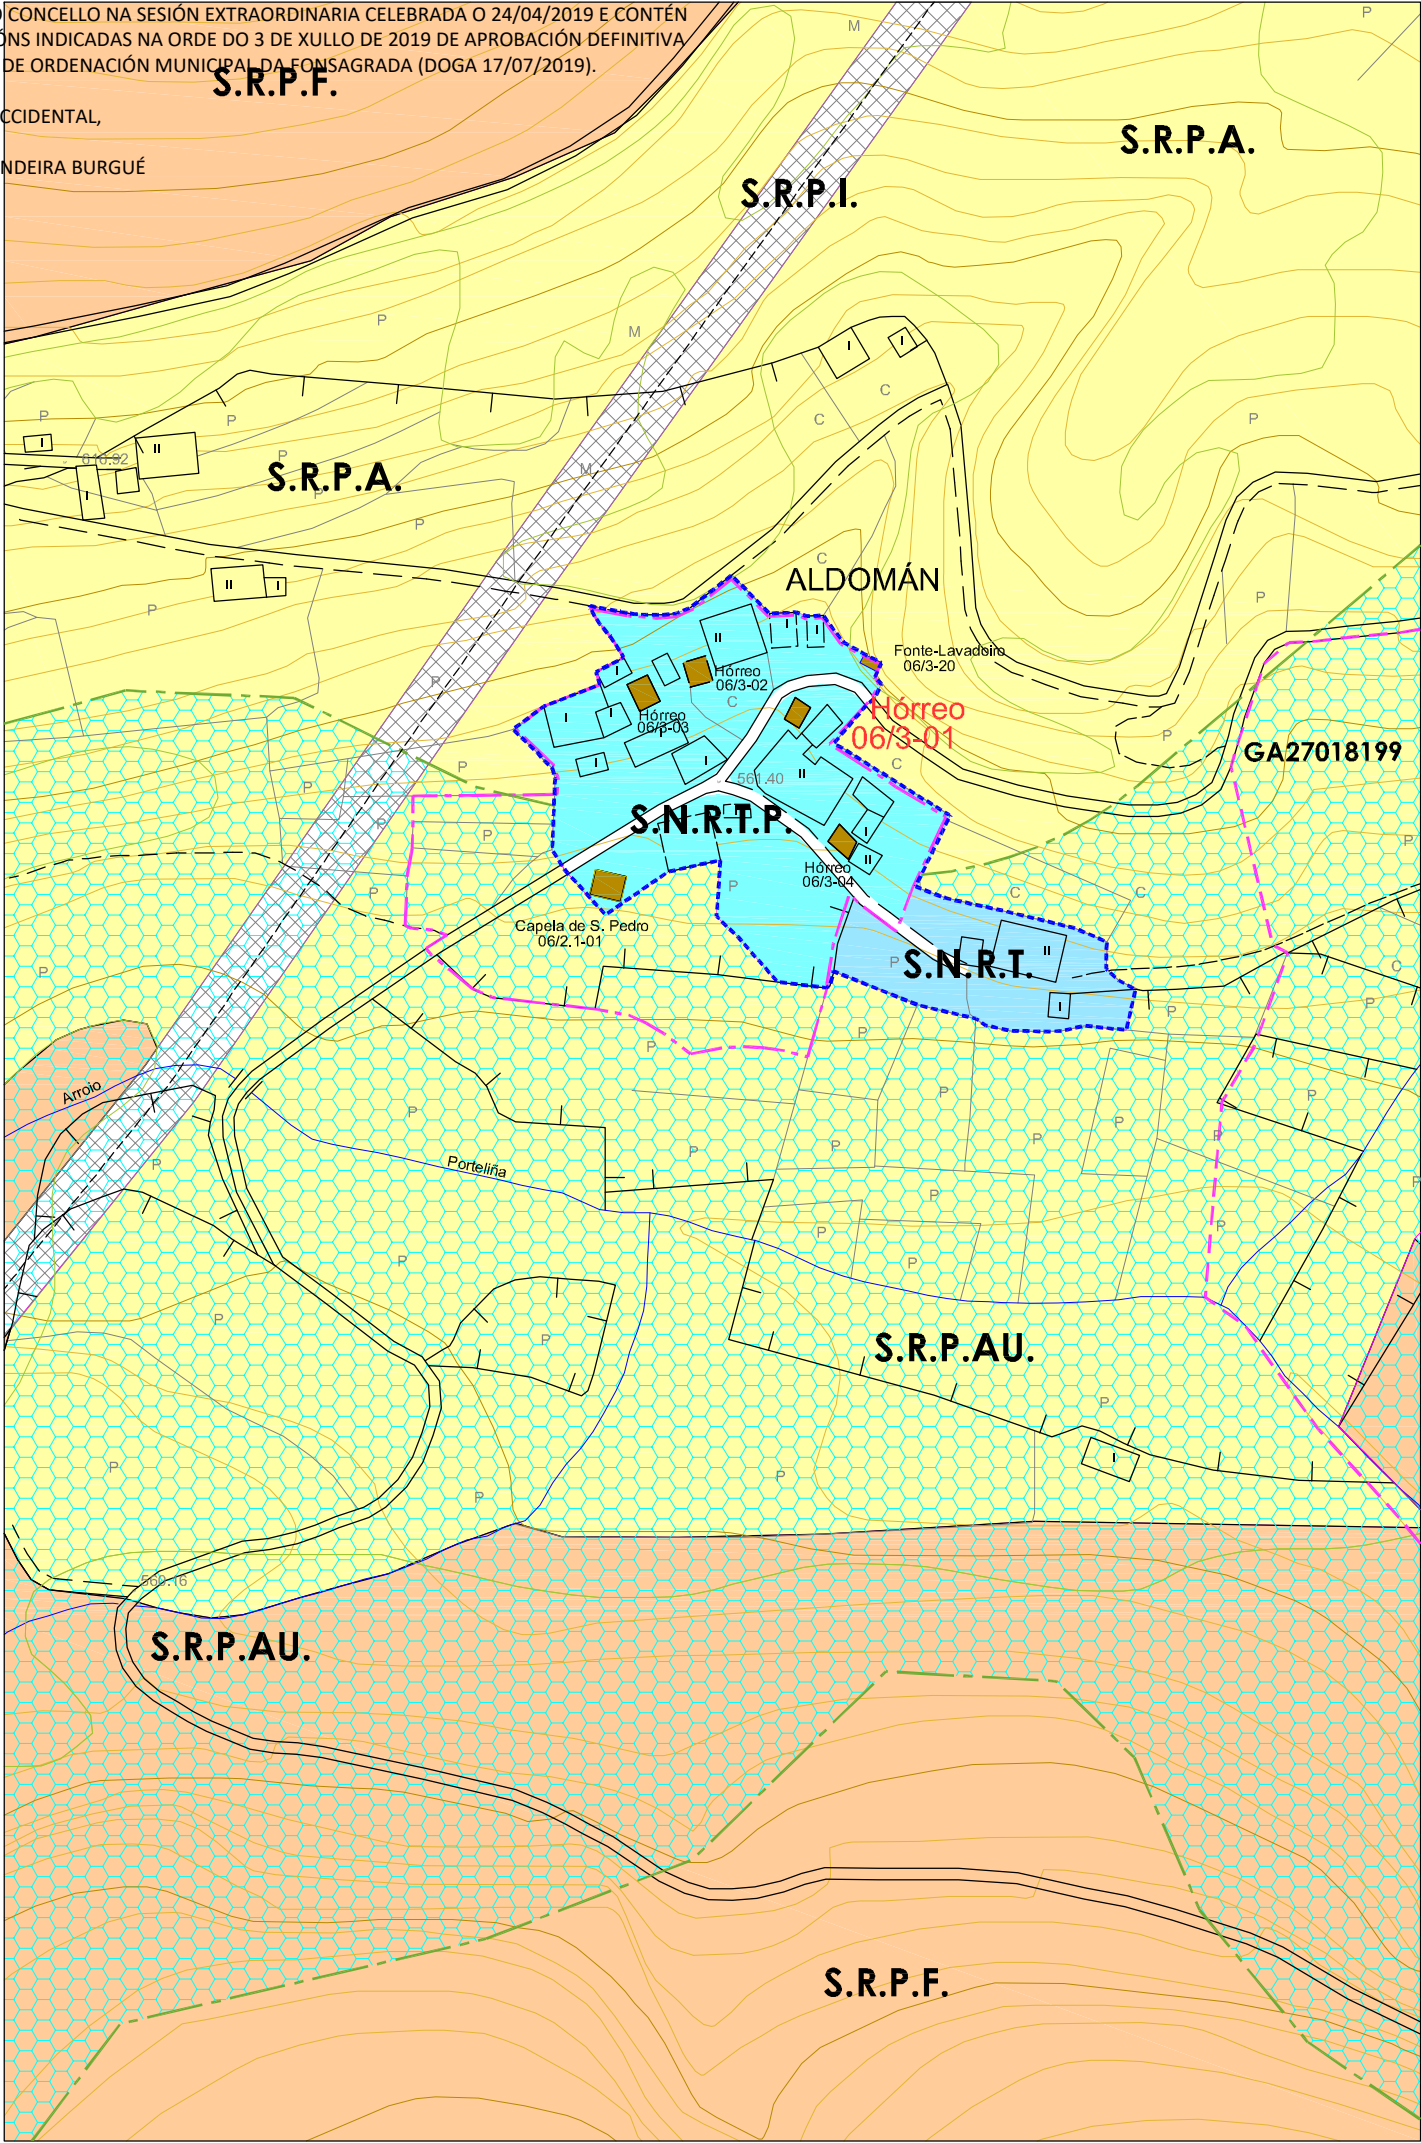

PLAN XERAL DE ORDENACIÓ N MUNICIPAL
CONCELLO DE A FONSAGRADA

Nº DE HOJA: 07444

CATÁLOGO DE BENS PROTEXIDOS

CONSTRUCIÓ NS ETNOGRÁFICAS

SITUACIÓ N E ACCESO : Atópase no núcleo de Aldomán. O acceso é bo.

ADSCRIPCIÓ N TIPOLÓXICA : Hórreo Asturiano-Lucense

PROTECCIÓ N : INTEGRAL

CONSERVACIÓ N : Boa.

TITULARIDADE: Privada

ORDENANZA: Solo Núcleo Rural Tradicional Protección

DESCRICIÓ N: EdificaciÓ n situada á beira do vial público no núcleo de Aldomán. Hórreo sobre catro pés de madeira con tornarratos apoiados en muros de mampostería de xisto, os cales pechan un pequeno almacén baixo o hórreo. A cámara aséntase sobre a grade, que apoia nos tornarratos, e está formada por catro trabes de considerable sección e por un peche de táboas de madeira colocadas en vertical. Ten unha única porta de acceso, nun dos lados, entregándose na parte superior a outro conxunto de trabes que apoian nos esteos que forman os esquinaís e soportan todo o peso da cuberta. Cuberta a catro augas de lousa con estrutura de vigas de madeira. Acceso por medio dunha escaleira de pedra.

OBRAS PERMITIDAS: Mantemento, ConservaciÓ n, RestauraciÓ n e ConsolidaciÓ n.

MEDIDAS DE PROTECCIÓ N E MELLORAS:
- Tratamento de madeiras.

GA27018055

S.I.C.

PROTECCIÓ N INTEGRAL G-I

GA27018054

XACEMENTOS ARQUEOLÓXICOS

PROTECCIÓ N INTEGRAL G-II

2.1-05

ELEMENTO CATALOGADO

CONTORNO DE PROTECCIÓ N G-I-2

CONTORNO DE PROTECCIÓ N G-II

CONTORNO DE PROTECCIÓ N DO BEN CATALOGADO

CAMIÑO PRIMITIVO

VESTINIOS HISTÓRICOS

PROTECCIÓ N DO CAMIÑO (30m.)

TERRITORIO HISTÓRICO

HÓRREO



Núcleo	ALDOMÁN		
Parroquia	CUIÑAS (S.Cristovo)		
Coordenadas UTM UTM-EPSG:31430	X : 658229	Y : 4773861	Z : 565
Escala : 1/2000	Ref. : 06 / 3-01		

DIVISA, S.L.

ARQUITECTURA, TERRITORIO Y MEDIO AMBIENTE, S.L.


DILIXENCIA PARA FACER CONSTAR QUE ESTE DOCUMENTO FOI APROBADO PROVISIONALMENTE POLO PLENO DO CONCELLO NA SESIÓN EXTRAORDINARIA CELEBRADA O 24/04/2019 E CONTÉN AS MODIFICACIÓNS INDICADAS NA ORDE DO 3 DE XULLO DE 2019 DE APROBACIÓ N DEFINITIVA DO PLAN XERAL DE ORDENACIÓ N MUNICIPAL DA FONSA GRADA (DOGA 17/07/2019).

A SECRETARIA ACCIDENTAL,
ASDO.: OLGA LANDEIRA BURGUE

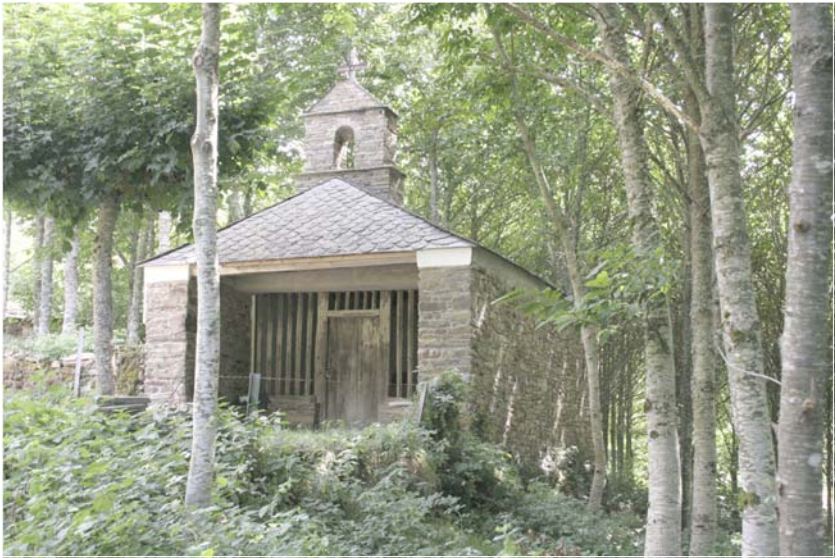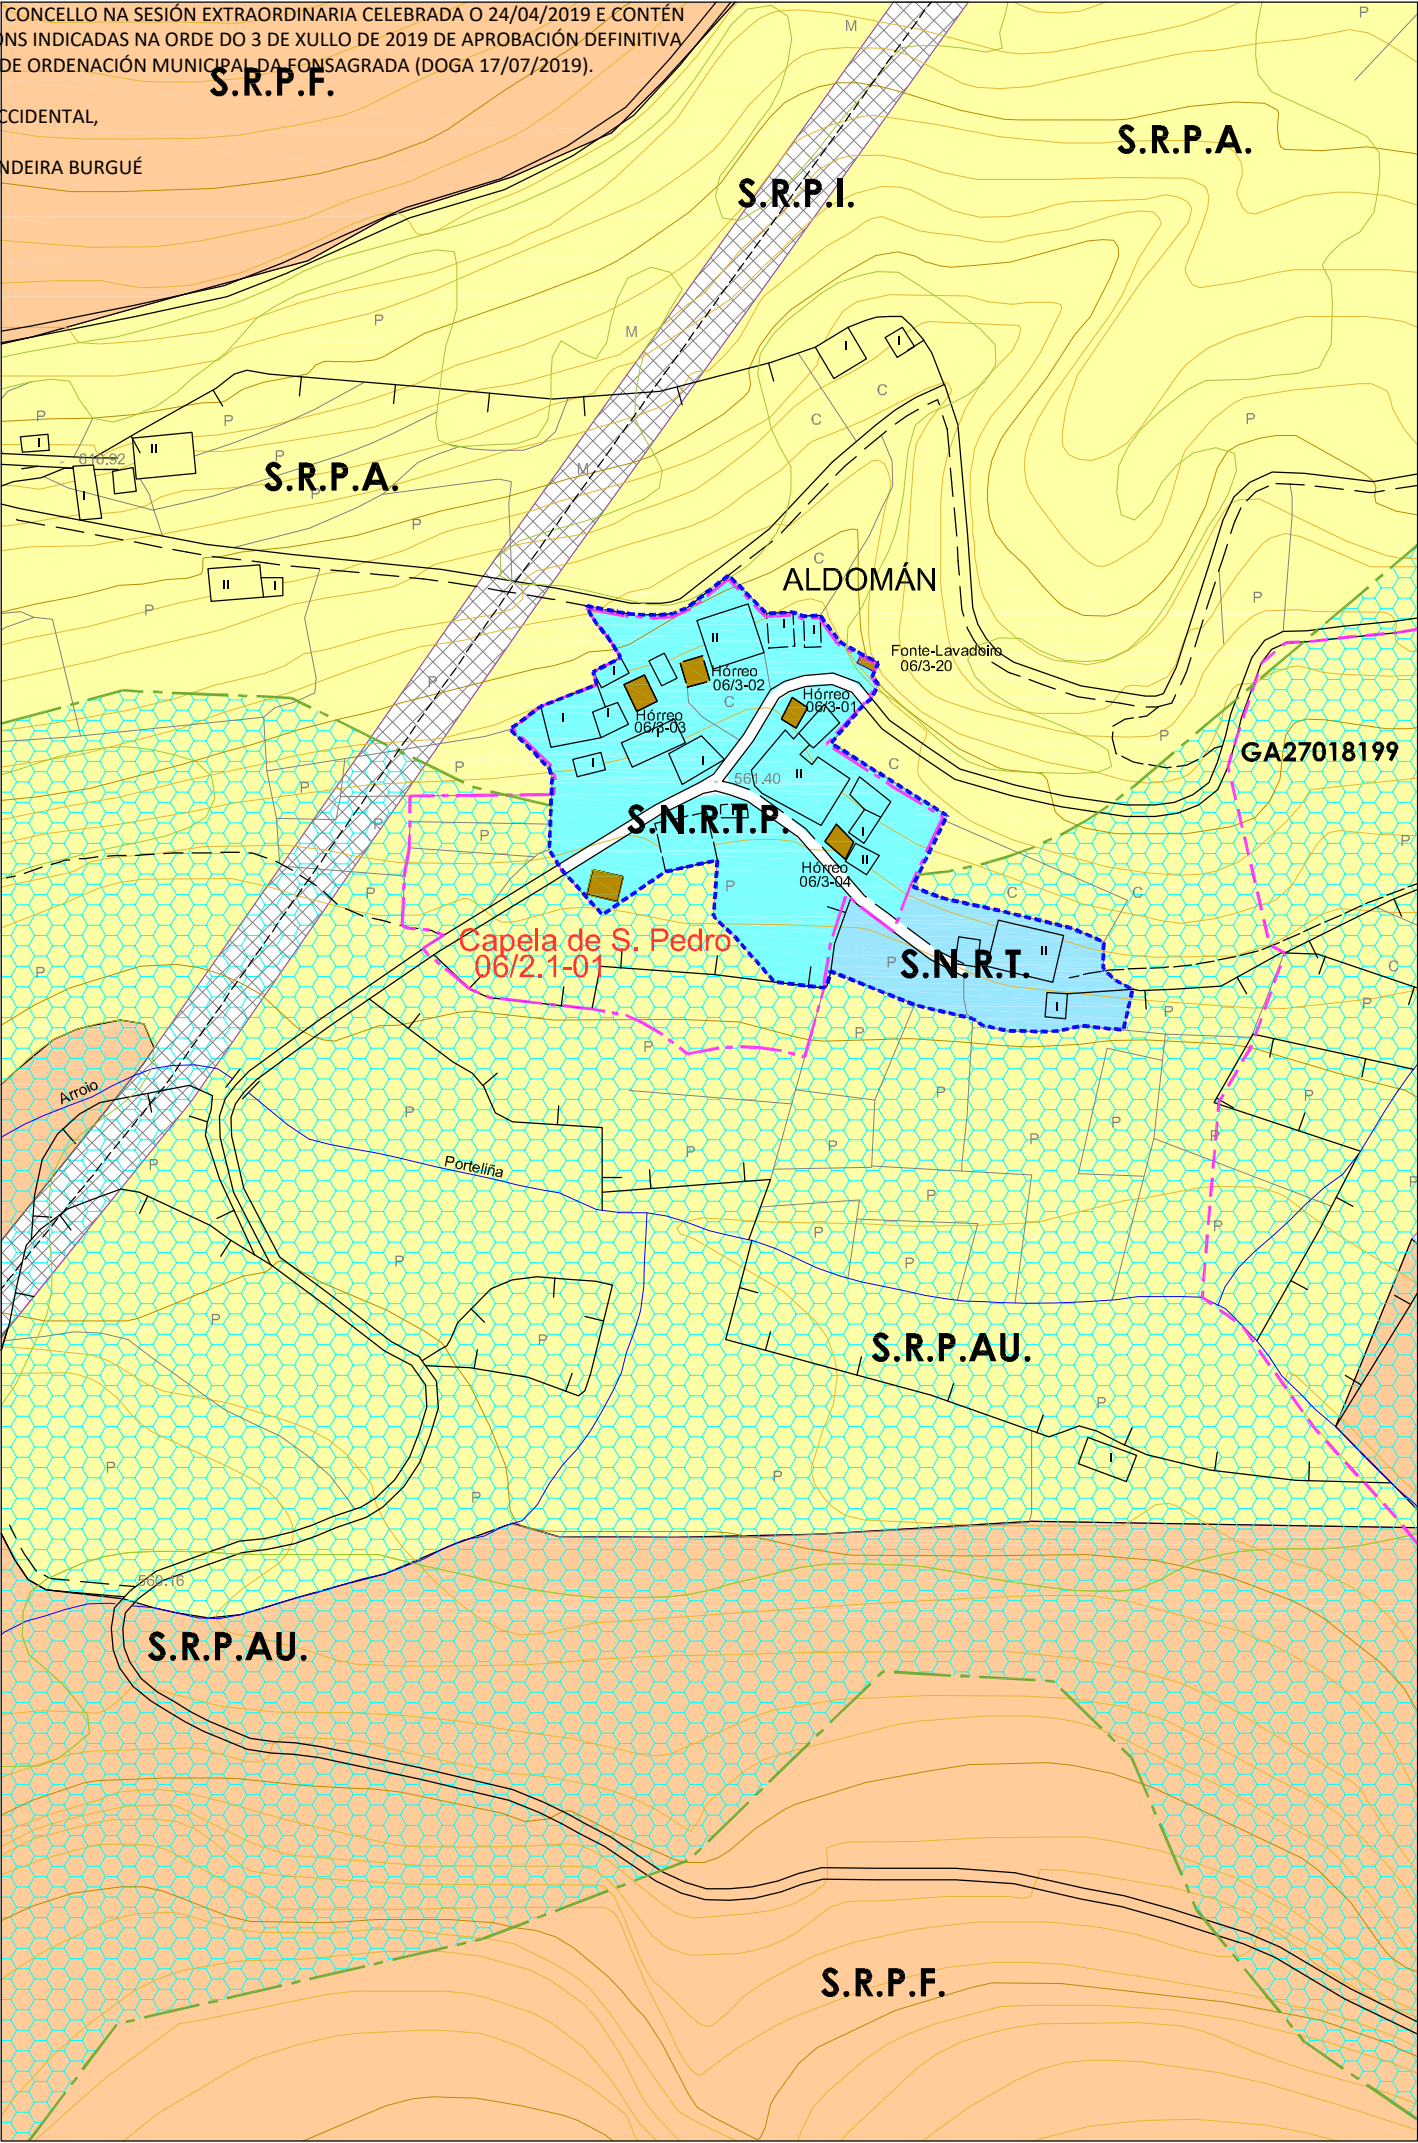



PLAN XERAL DE ORDENACIÓ N MUNICIPAL
CONCELLO DE A FONSA GRADA

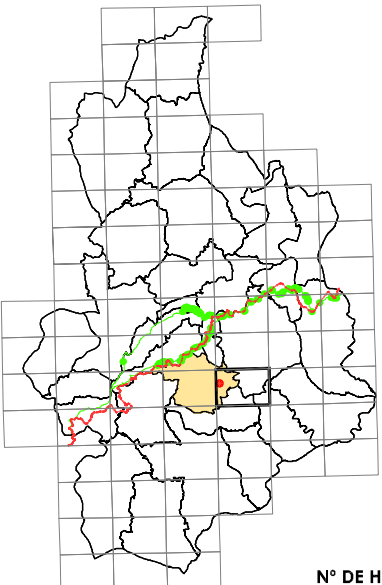

Nº DE HOJA: 07444

CATÁLOGO DE BENS PROTEXIDOS

ARQUITECTURA RELIXIOSA

SITUACIÓ N E ACCESO : Atópase no núcleo de Aldomán. O acceso é bo.

ADSCRIPCIÓ N TIPOolóXICA : Arquitectura relixiosa tradicional

PROTECCIÓ N : INTEGRAL

CONSERVACIÓ N : Boa.

TITULARIDADE: Privada

ORDENANZA: Solo Núcleo Rural. Tradicional Protección

DESCRICIÓ N: Capela situada no núcleo de Aldomán preto dun vial público e rodeada de árbores e vexetación. Planta rectangular de 9 x 7 m. e cuberta a tres augas. Espadana de un corpo cun van sen campá e cabildo previo ó acceso principal. Muros de carga de mampostería de xisto e cuberta de lousa con estrutura de vigas de madeira.

OBRAS PERMITIDAS: Mantemento, Conservación, Restauración e Consolidación.

MEDIDAS DE PROTECCIÓ N E MELLORAS:
- Restauración de carpinterías

GA27018055

S.I.C.

PROTECCIÓ N INTEGRAL G-I

GA27018054

XACEMENTOS ARQUEOLÓXICOS

PROTECCIÓ N INTEGRAL G-II

2.1-05

ELEMENTO CATALOGADO

CONTORNO DE PROTECCIÓ N G-I-2

CONTORNO DE PROTECCIÓ N G-II

CONTORNO DE PROTECCIÓ N DO BEN CATALOGADO

CAMIÑO PRIMITIVO

VESTINIOS HISTÓRICOS

PROTECCIÓ N DO CAMIÑO (30m.)

TERRITORIO HISTÓRICO


CAPELA DE SAN PEDRO

DIVISA, SL

ARQUITECTURA, TERRITORIO Y MEDIO AMBIENTE, SL

DILIXENCIA PARA FACER CONSTAR QUE ESTE DOCUMENTO FOI APROBADO PROVISIONALMENTE POLO PLENO DO CONCELLO NA SESIÓN EXTRAORDINARIA CELEBRADA O 24/04/2019 E CONTÉN AS MODIFICACIÓNS INDICADAS NA ORDE DO 3 DE XULLO DE 2019 DE APROBACIÓN DEFINITIVA DO PLAN XERAL DE ORDENACIÓN MUNICIPAL DA FONSAGRADA (DOGA 17/07/2019).

A SECRETARIA ACCIDENTAL,
ASDO.: OLGA LANDEIRA BURGUE

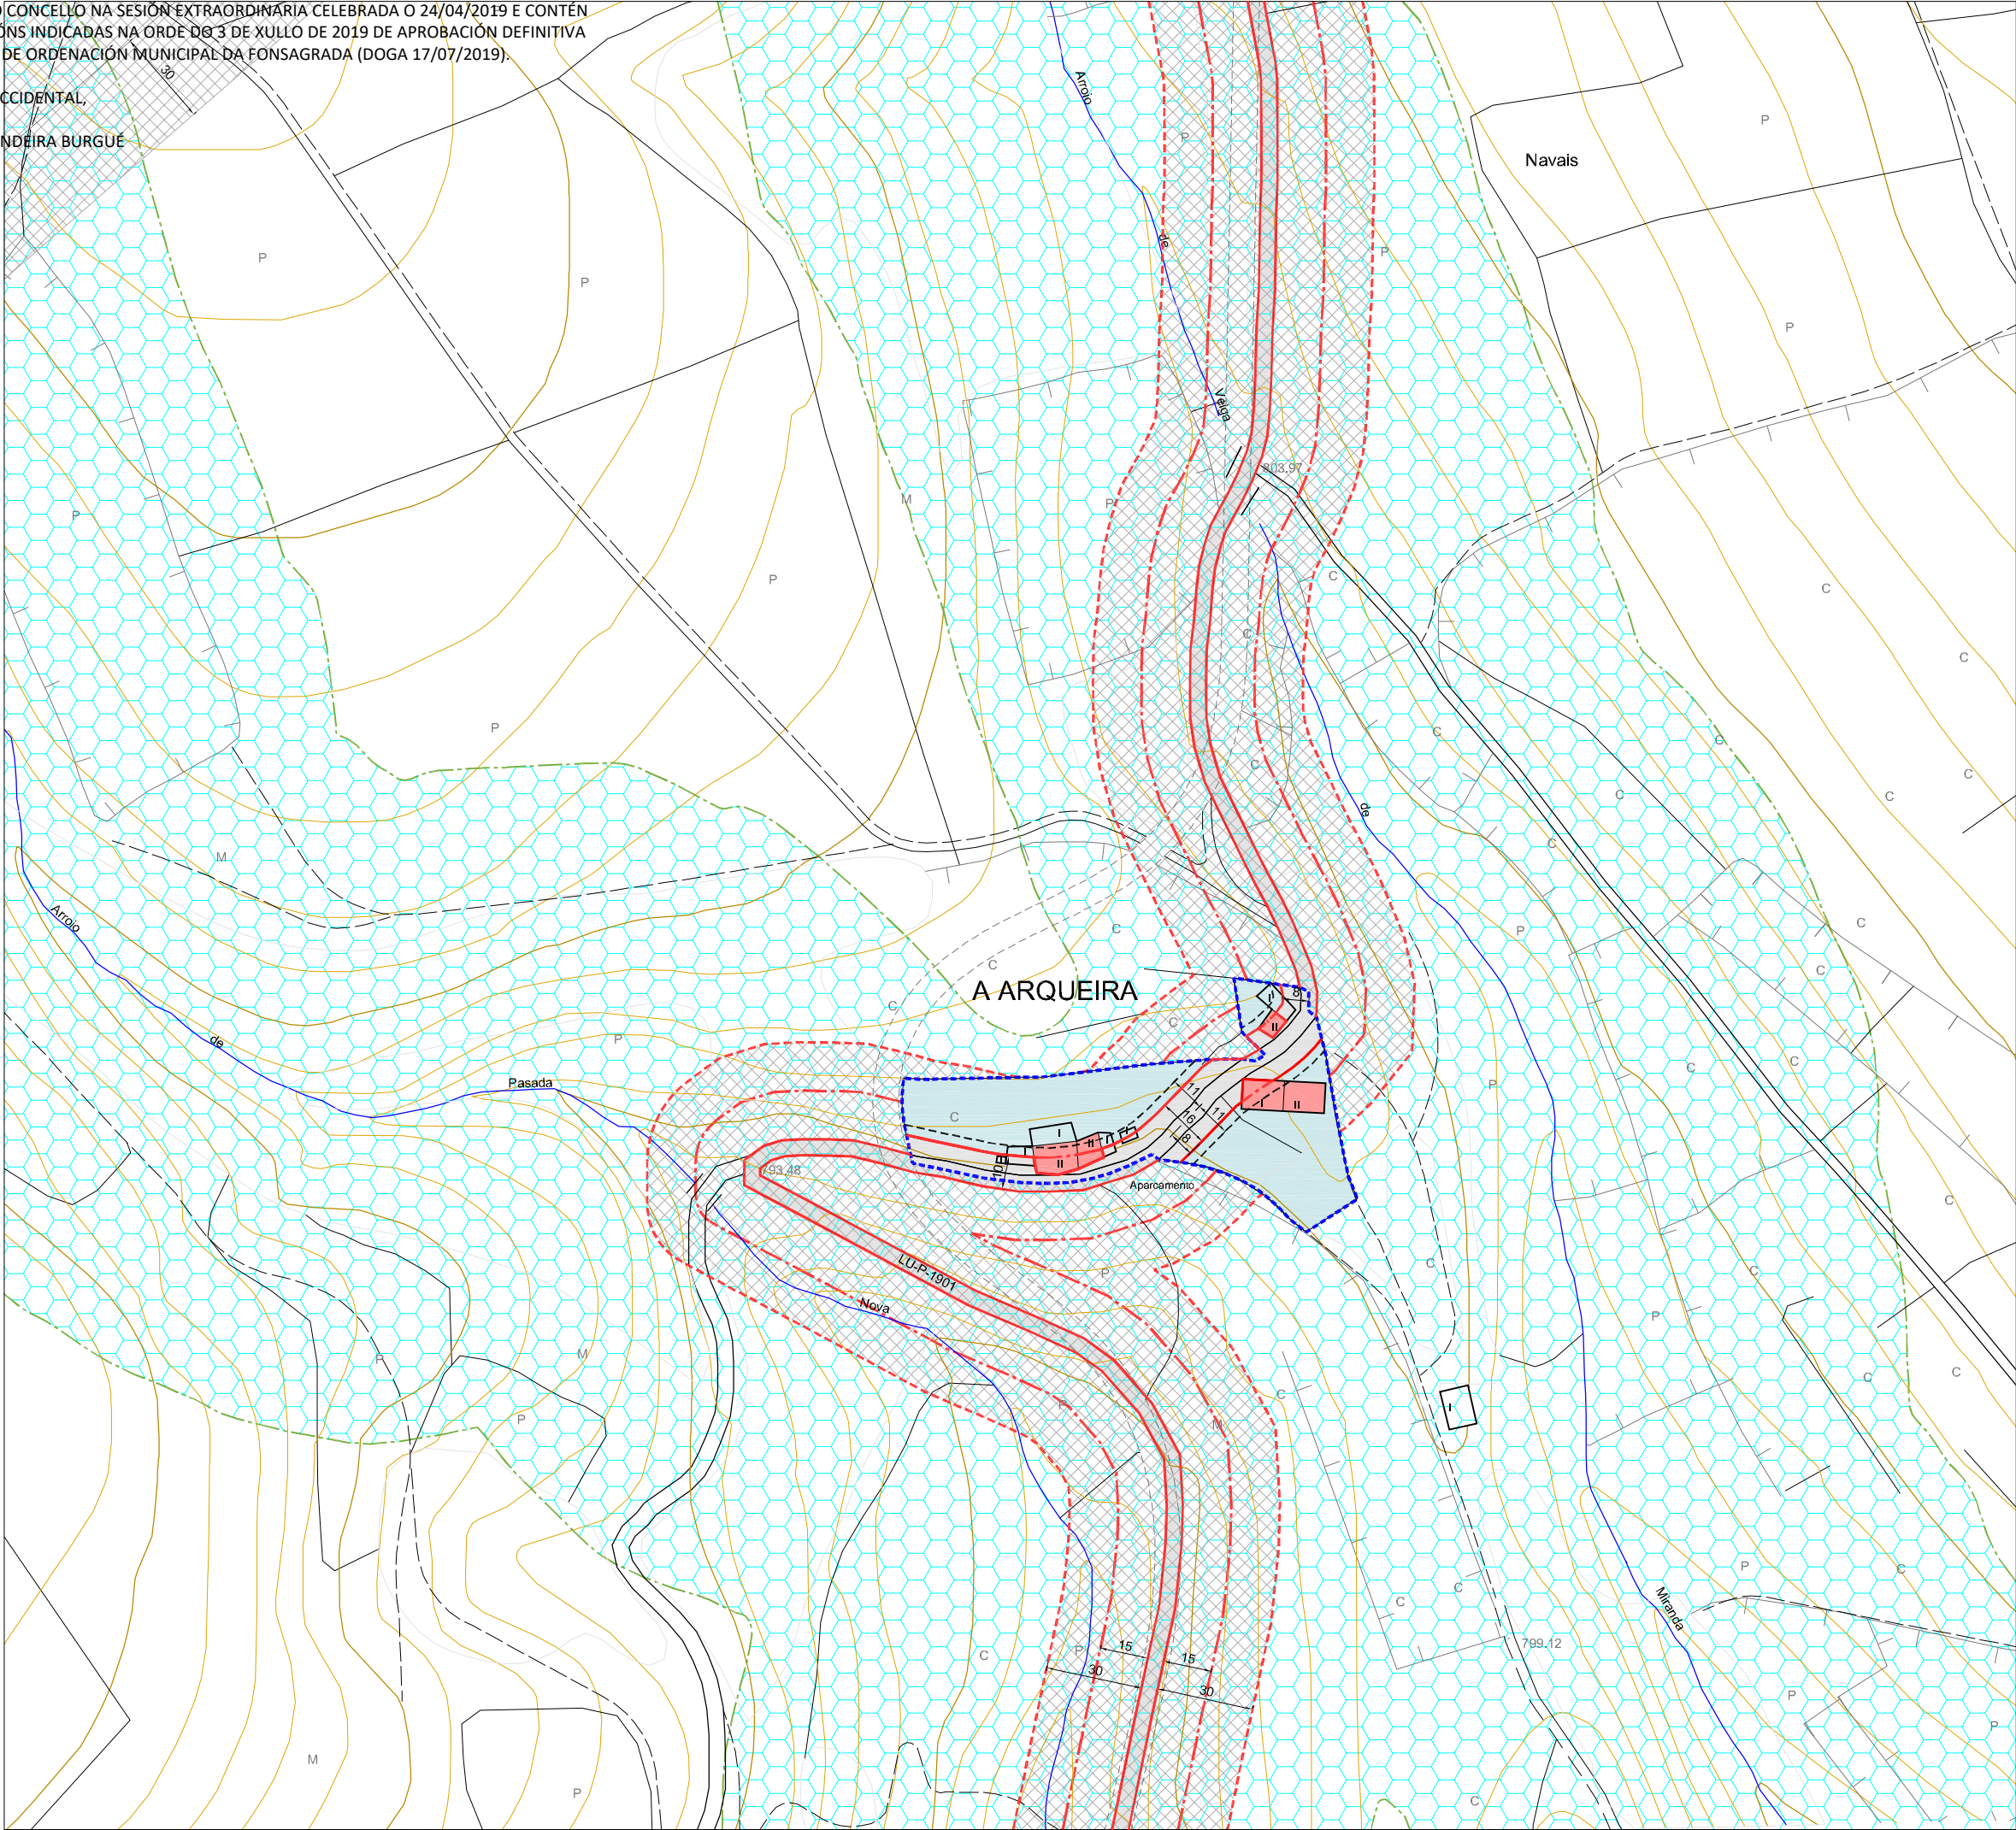

PLAN XERAL DE ORDENACIÓN MUNICIPAL
CONCELLO DE A FONSAGRADA

PROVINCIA DE OVIEDO

PROVINCIA DE OVIEDO

DELIMITACIÓN DO SOLO DE NÚCLEO RURAL
Superficie Núcleo : 5.214m2.

VIVENDA TRADICIONAL

VIVENDA NOVA

ORDENANZAS EN SOLO DE NÚCLEO RURAL

NÚCLEO RURAL TRADICIONAL

Nº de Viv. Existentes = 5
Nº Max. de Viv. Edificables = 2 / Parcela Min. = 400m2
Grao de consolidación do núcleo tradicional : 67,3%

DOTACIÓNS LOCAIS E SISTEMAS XERAIS

DOTACIÓN LOCAL

EQUIPAMENTOS COMUNITARIOS

ZONAS VERDES E ESPAZOS LIBRES

INFRAESTRUCTURAS E COMUNICACIÓNS

SISTEMA XERAIS

ALIÑACIÓNS E RASANTES

ALIÑACIÓN DO VIAL

ALIÑACIÓN DO VIAL REGULARIZADA

LIÑA DE RETRANQUEO (3m. CON RESPECTO AO PECHER DE PARCELA)

10

ANCHO DO VIAL (E = Existente)

SOLO RÚSTICO DE PROTECCIÓN

S.R.P.E.N.
Solo Rústico Protección
Espacios Naturais

S.R.P.A.U.
Solo Rústico Protección
Agricult.

S.R.P.I.
Solo Rústico Protección Infraestructuras

LIÑA DE AFECCIÓN

PROTECCIÓN DE BENS CATALOGADOS

GA27018055
B.I.C.
PROTECCIÓN INTEGRAL G-I

CONTORNO DE PROTECCIÓN G-II-2

CAMINO PRIMITIVO
VESTIDOS HISTÓRICOS

GA27018054
XACEMENTOS ARQUEOLÓXICOS
PROTECCIÓN INTEGRAL G-I-1

CONTORNO DE PROTECCIÓN G-II

CAMINO (30 m.)

2.1-05
ELEMENTO CATALOGADO

CONTORNO DE PROTECCIÓN DO ELEMENTO CATALOGADO

TERRITORIO HISTÓRICO

DELIMITACIÓN DE NÚCLEOS RURAIS

NÚCLEO	A ARQUEIRA	Nº PLANO:
PARROQUIA	CUÍÑAS (S. Cristovo)	06/02
COORDENADAS	X: 656063 / Y: 4774618 / Z: 800	E: 1/2000

ARQUITECTURA TERRITORIO Y MEDIO AMBIENTE SL

DVGA SL

DILIXENCIA PARA FACER CONSTAR QUE ESTE DOCUMENTO FOI APROBADO PROVISIONALMENTE POLO PLENO DO CONCELLO NA SESIÓN EXTRAORDINARIA CELEBRADA O 24/04/2019 E CONTÉN AS MODIFICACIÓNS INDICADAS NA ORDE DO 3 DE XULLO DE 2019 DE APROBACIÓ N DEFINITIVA DO PLAN XERAL DE ORDENACIÓ N MUNICIPAL DA FONSAGRADA (DOGA 17/07/2019).

A SECRETARIA ACCIDENTAL,
ASDO.: OLGA LANDEIRA BURGUE





PLAN XERAL DE ORDENACIÓ N MUNICIPAL
CONCELLO DE A FONSAGRADA

INFRAESTRUCTURA VIARIA :

- Rede Primaria Bsica
- Rede Secundaria
- Rede Deputacins e Concello
- Pistas asfaltadas
- Camiios

ELECTRICIDADE

- Lias elctricas media e alta tensin
- Transformador
- Alumeado

ABASTECIMENTO

- Rede de abastecimento
- Depsito de agua
- Fontes e Pozos

SANEAMENTO

- Rede de saneamiento
- Punto de veraquido
- Depuracin

ENTIDADES POBOACIONAIS - INFORMACIN


NCLEO	ALDOMN	N PLANO:
PARROQUIA	CUNS (S.Crstovo)	06/01-D
COORDENADAS	X: 658250 / Y: 4773842 / Z: 560	E : 1/3000

DIVISA SL

ARQUITECTURA, TERRITORIO Y MEDIO AMBIENTE SL

DILIXENCIA PARA FACER CONSTAR QUE ESTE DOCUMENTO FOI APROBADO PROVISIONALMENTE POLO PLENO DO CONCELLO NA SESIÓN EXTRAORDINARIA CELEBRADA O 24/04/2019 E CONTÉN AS MODIFICACIÓNS INDICADAS NA ORDE DO 3 DE XULLO DE 2019 DE APROBACIÓN DEFINITIVA DO PLAN XERAL DE ORDENACIÓN MUNICIPAL DA FONSAGRADA (DOGA 17/07/2019).

A SECRETARIA ACCIDENTAL,
ASDO.: OLGA LANDEIRA BURGUE

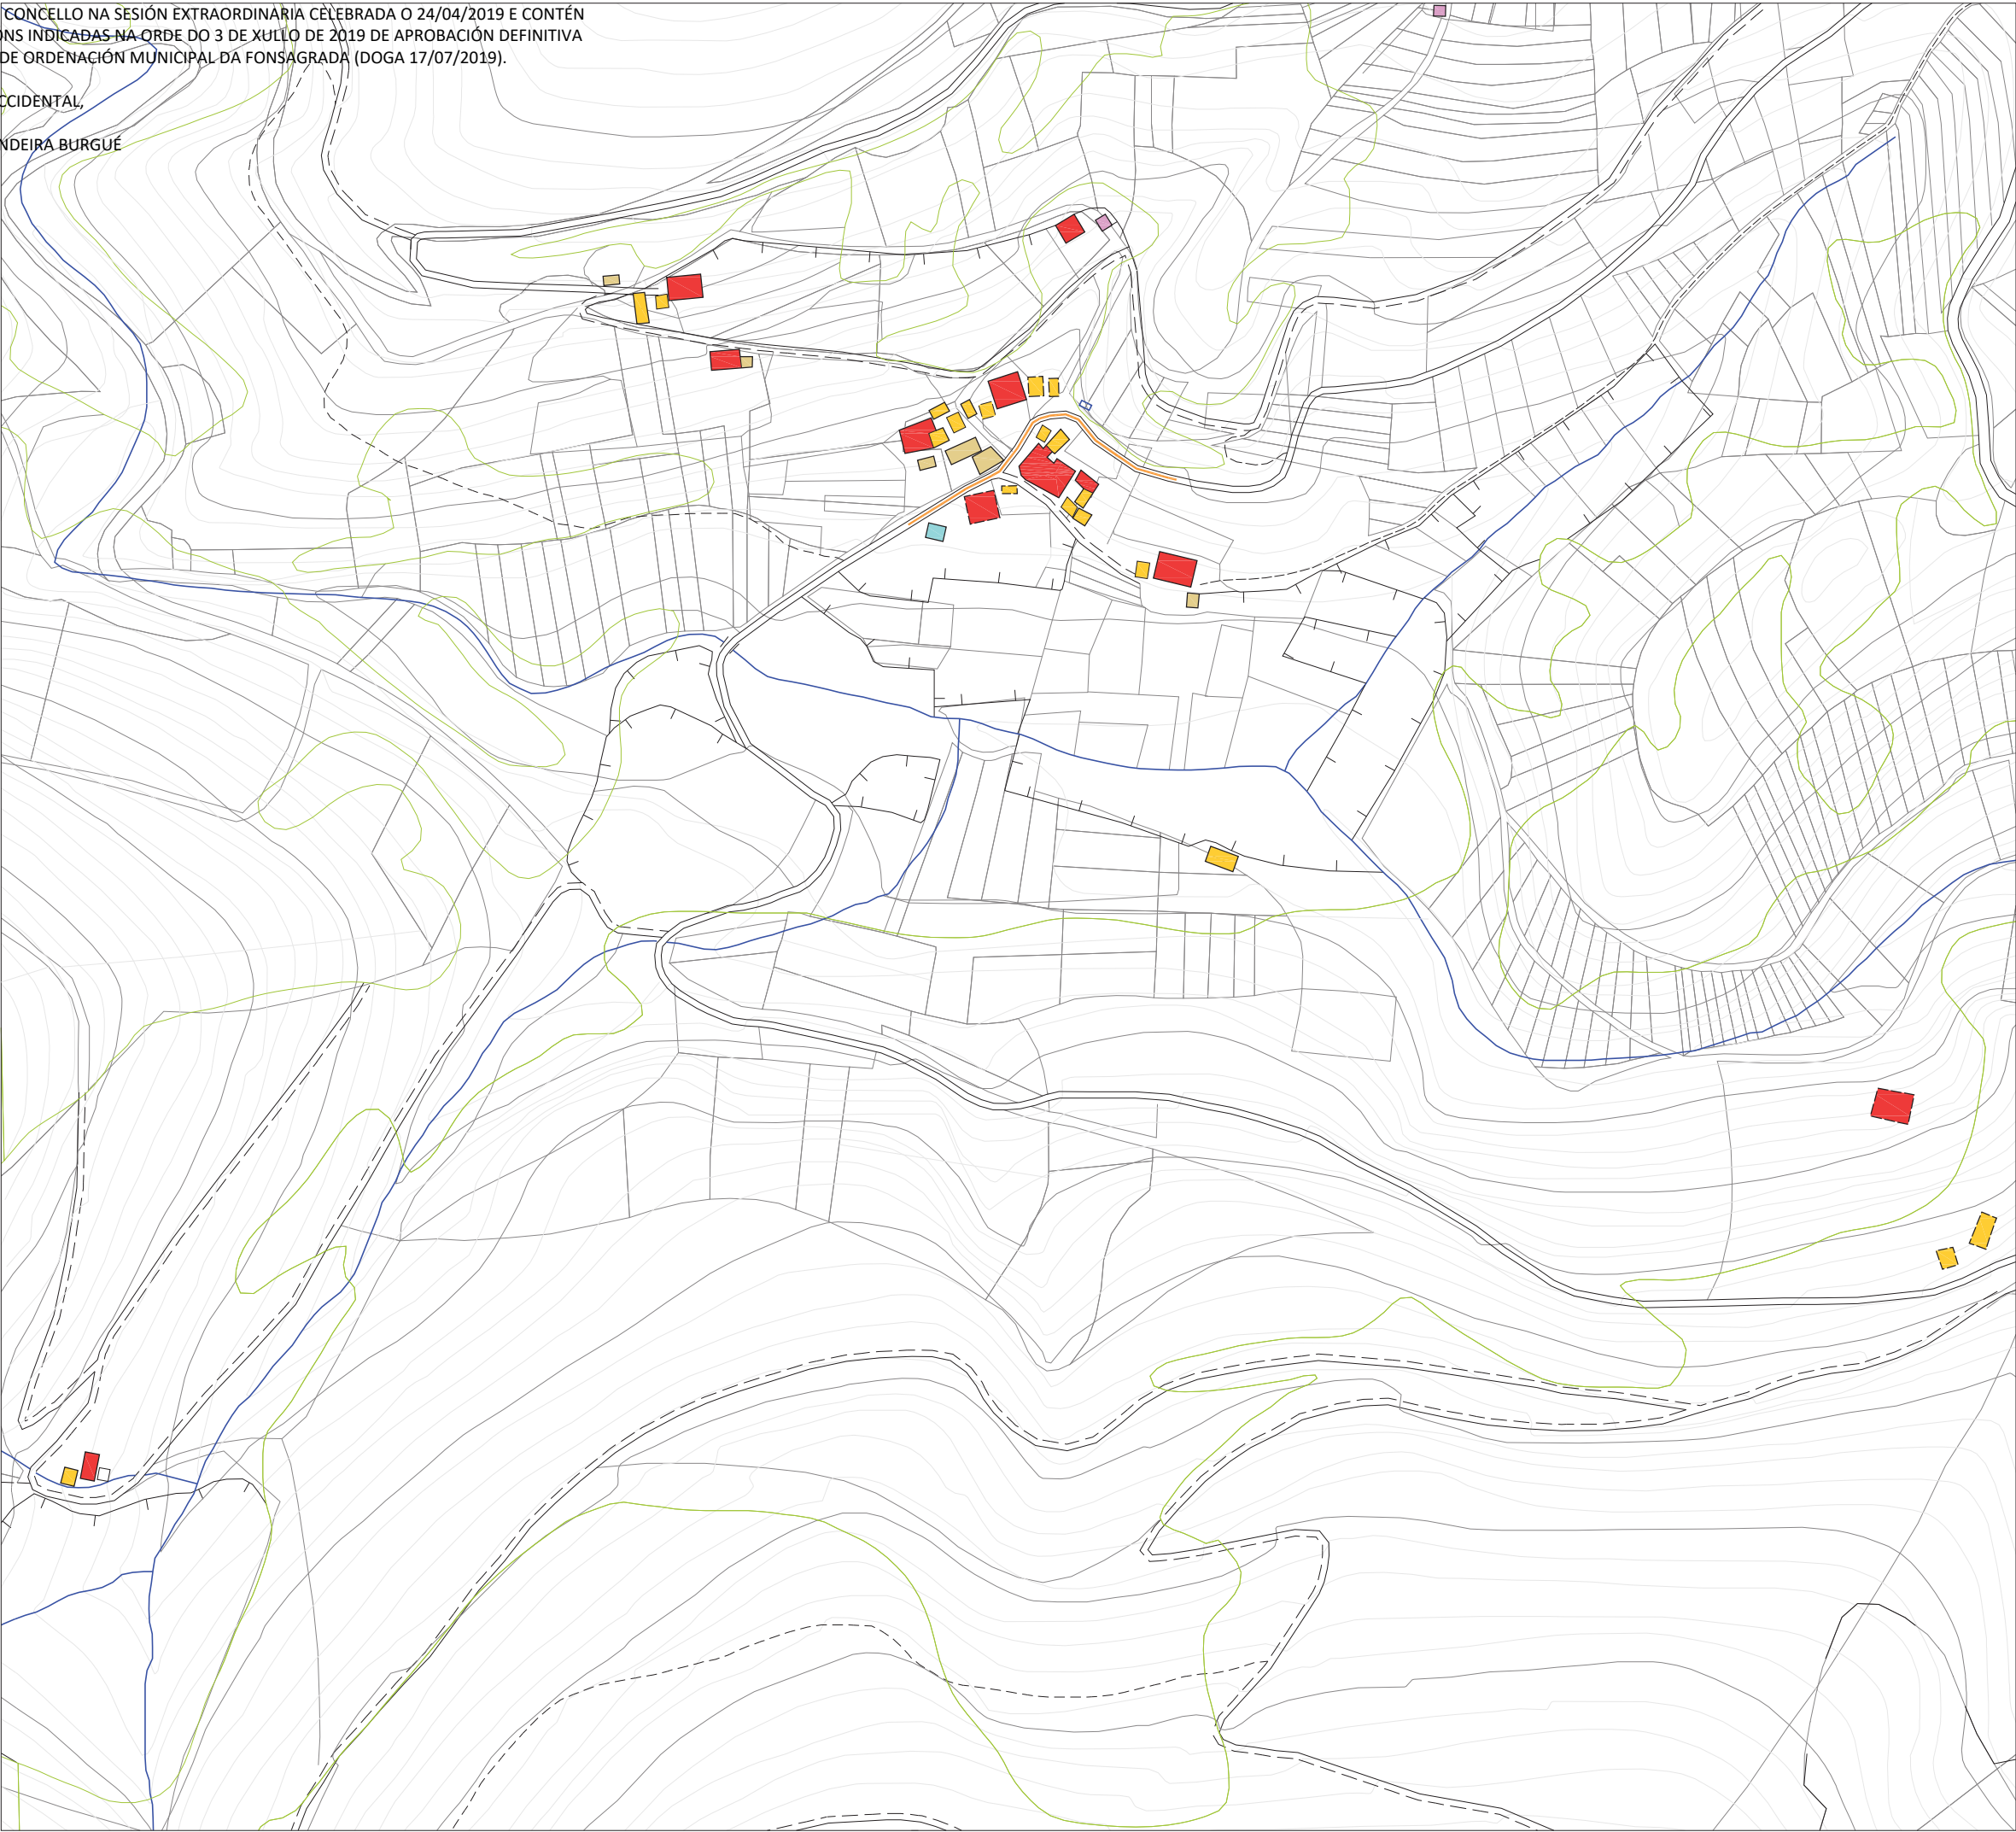

PLAN XERAL DE ORDENACIÓN MUNICIPAL

CONCELLO DE A FONSAGRADA

VIVENDA TRADICIONAL

VIVENDA NON TRADICIONAL

ANEXOS VIVENDA

EDIFICIO AGROPECUARIO TRADICIONAL

EDIFICIO AGROPECUARIO NOVO

EDIFICIO EN RUINA

EDIFICIO PÚBLICO

USOS TERCIARIOS

VIAIS ESTRUCTURANTES

CARACTERÍSTICAS DEMOGRÁFICAS E PRODUCTIVAS

Nº DE HABITANTES

*Datos do IGE

ANO 2000 : 20

ANO 2014 : 11

Nº DE VIVENDAS

11

TRADICIONAIS

NON TRADICIONAIS

RUINA

Ocupada

Segunda Vivenda

Baleira

Ocupada

Segunda Vivenda

Baleira

6

1

2

0

0

0

2

Nº DE EDIFICIOS AGROPECUARIOS

26

TRADICIONAIS

NON TRADICIONAIS

RUINA

16

6

4

ORIENTACIÓN PRODUCTIVA

AGROPECUARIA

AGROFORESTAL

SERVICIOS

INDUSTRIAL

X

OBSERVACIÓNS :

ENTIDADES POBOACIONAIS - INFORMACIÓN

NÚCLEO

PARROQUIA

COORDENADAS

ALDOMÁN

CUÍÑAS (S.Cristovo)

X: 658250 / Y: 4773842 / Z: 560

Nº PLANO:

06/01-C


E : 1/3000

DVEGA S.L.

ARQUITECTURA, TERRITORIO Y MEDIO AMBIENTE S.L.


DILIXENCIA PARA FACER CONSTAR QUE ESTE DOCUMENTO FOI APROBADO PROVISIONALMENTE POLO PLENO DO CONCELLO NA SESIÓN EXTRAORDINARIA CELEBRADA O 24/04/2019 E CONTÉN AS MODIFICACIÓNS INDICADAS NA ORDE DO 3-DE XULLO DE 2019 DE APROBACIÓN DEFINITIVA DO PLAN XERAL DE ORDENACIÓN MUNICIPAL DA FONSAGRADA (DOGA 17/07/2019).

A SECRETARIA ACCIDENTAL,
ASDO.: OLGA LANDEIRA BURGUE

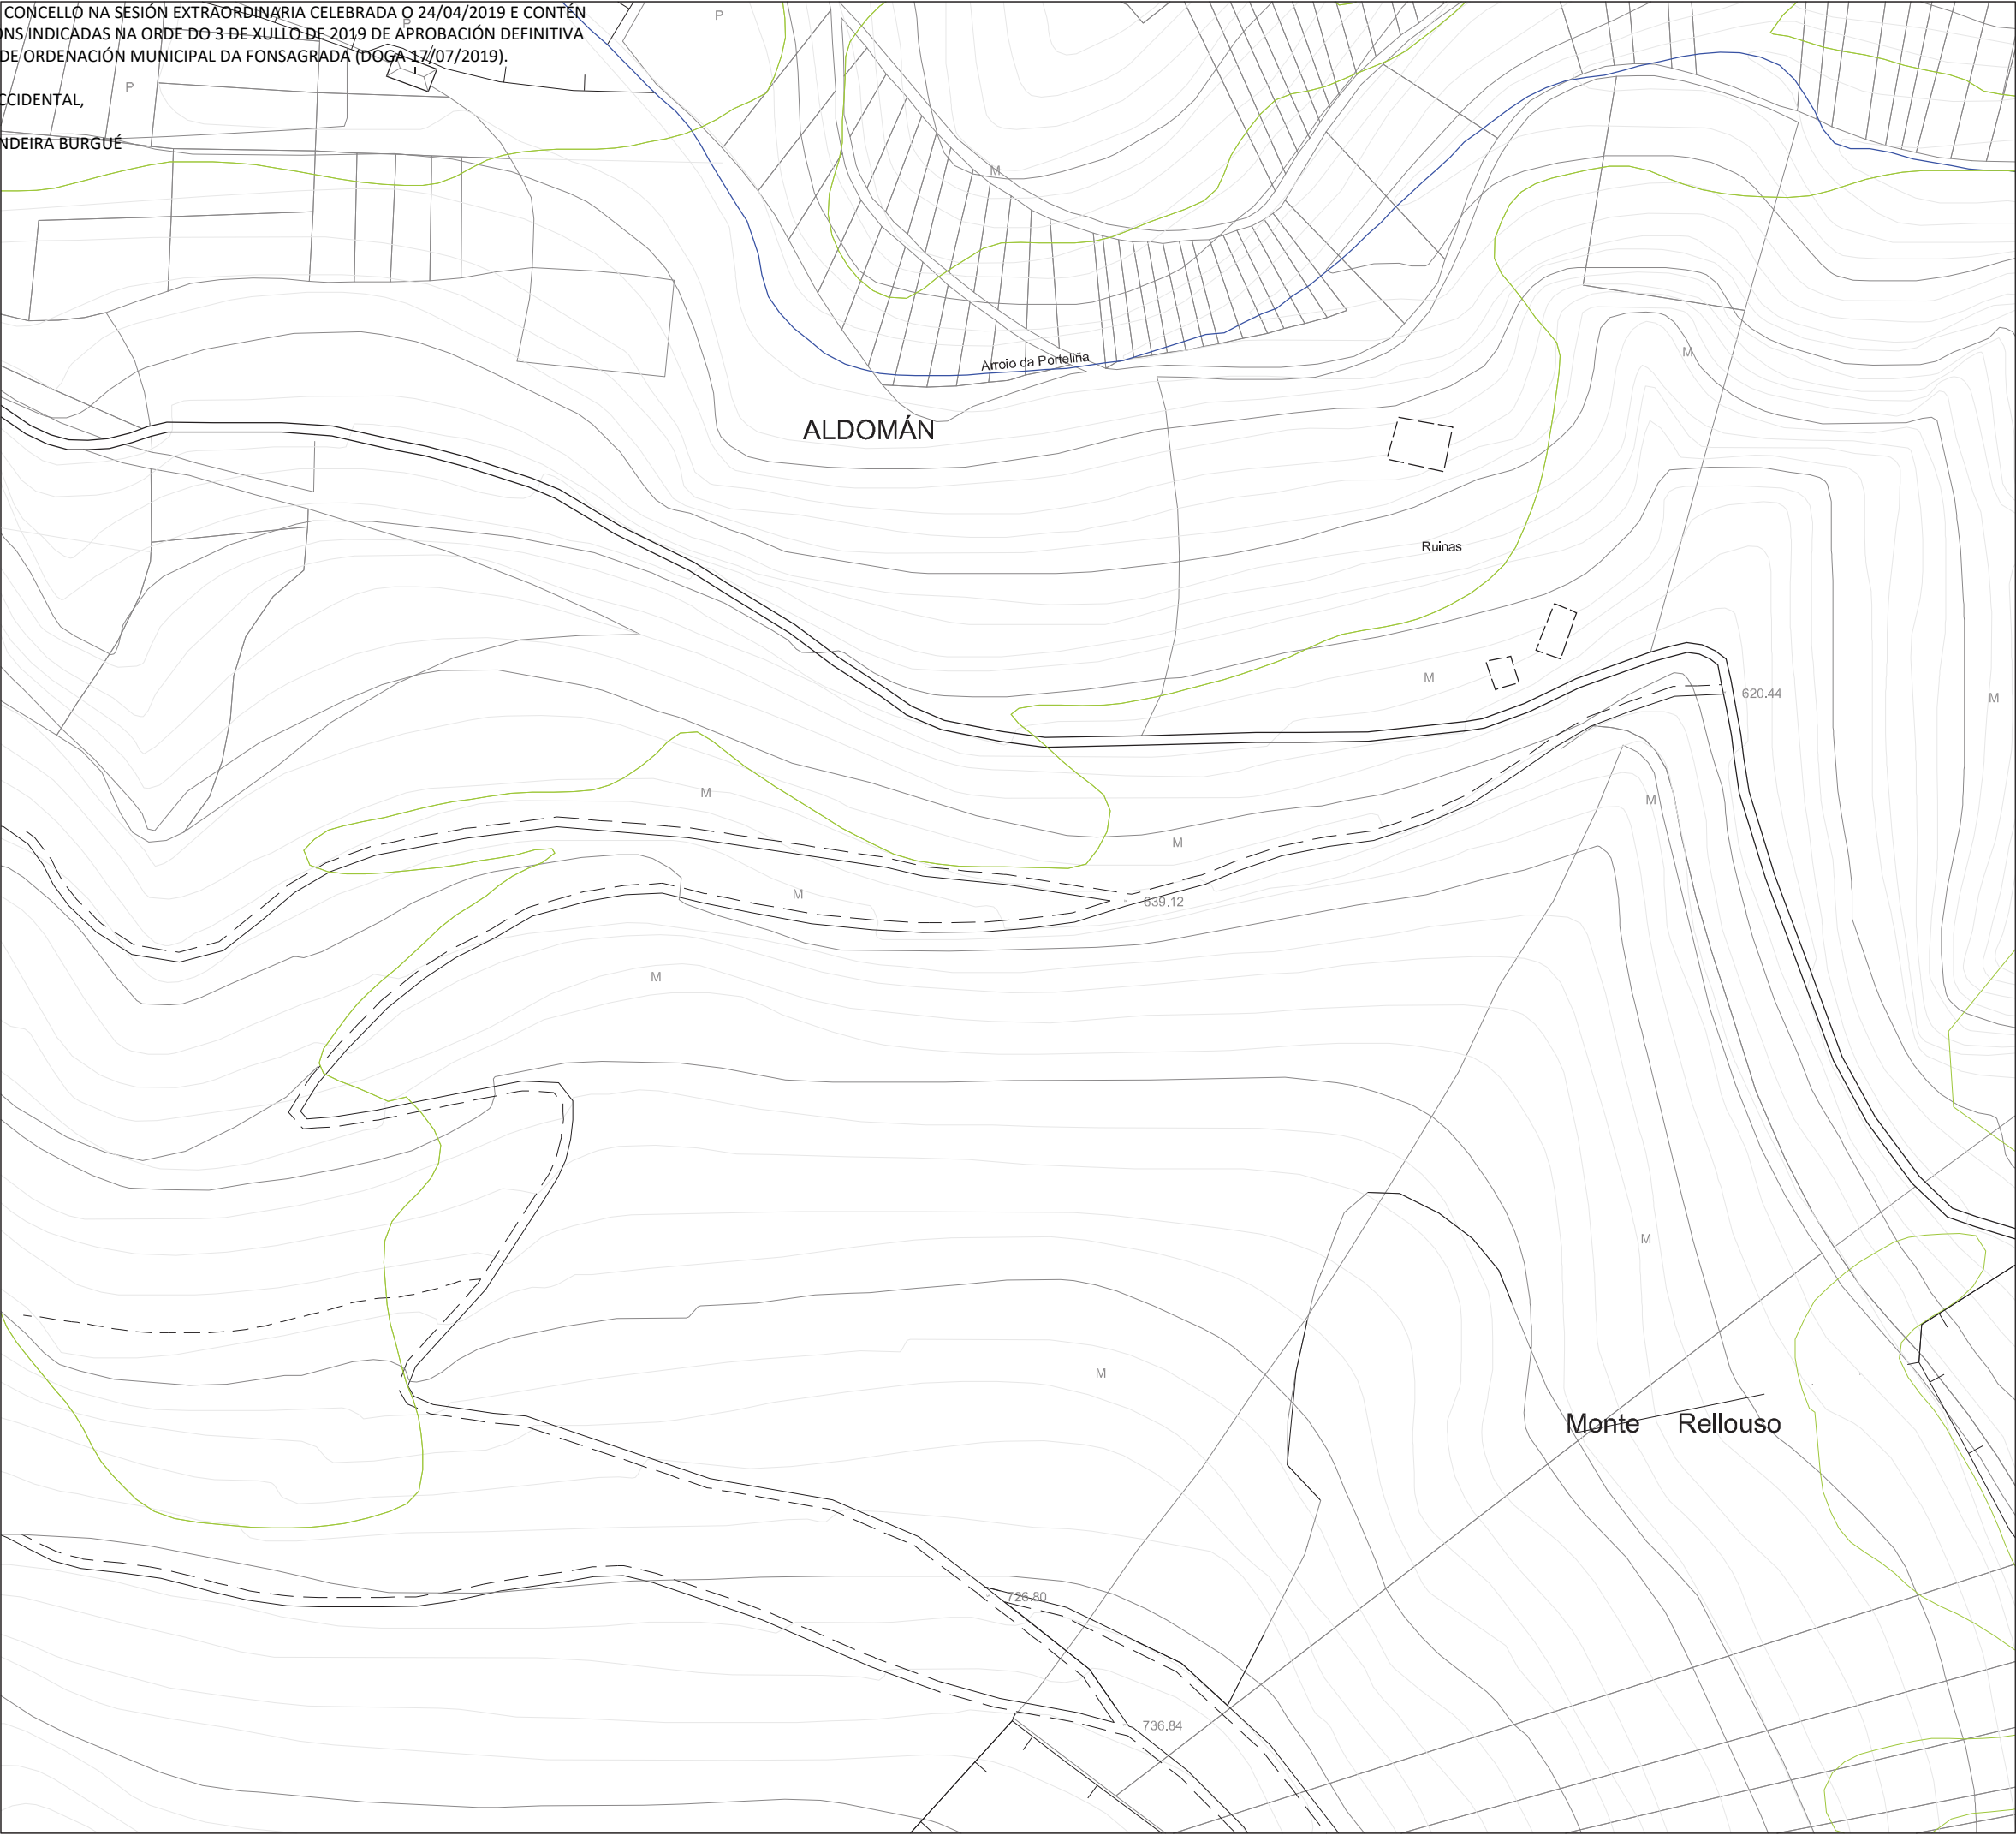







PLAN XERAL DE ORDENACIÓN MUNICIPAL
CONCELLO DE A FONSAGRADA

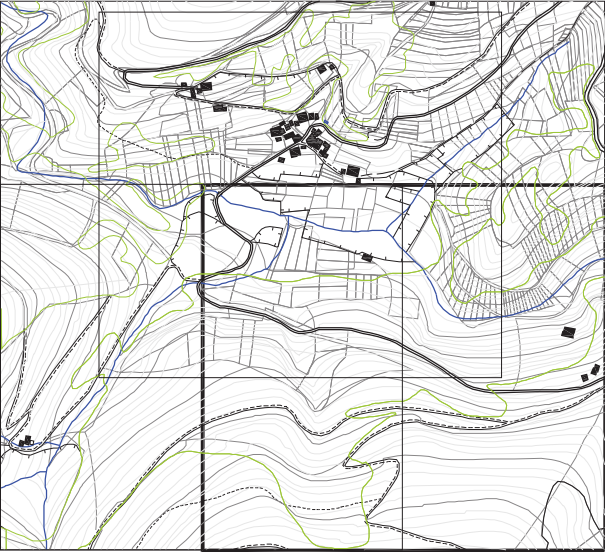

PLANO - 3

VIVENDA TRADICIONAL TIPO

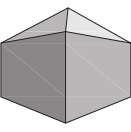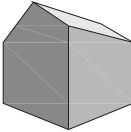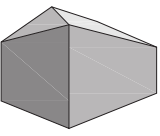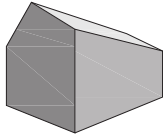

CLASIFICACIÓN ARQUITECTÓNICA

1ª CATEGORÍA Núcleo con alteración mínima nas edificacións tradicionais.	
2ª CATEGORÍA Núcleo con alteracións edificatorias inferiores ó 25% do total construído.	
3ª CATEGORÍA Núcleo con alteracións edificatorias inferiores ó 50% do total construído.	X
4ª CATEGORÍA Núcleo con escaso valor arquitectónico.	

ENTIDADES POBOACIONAIS - INFORMACIÓN


NÚCLEO	ALDOMÁN	Nº PLANO:
PARROQUIA	CUÍÑAS (S.Cristovo)	06/01-B.3
COORDENADAS	X: 658250 / Y: 4773842 / Z: 560	E: 1/2000

DIVISA, S.L.

ARQUITECTURA, TERRITORIO Y MEDIO AMBIENTE S.L.


DILIXENCIA PARA FACER CONSTAR QUE ESTE DOCUMENTO FOI APROBADO PROVISIONALMENTE POLO PLENO DO CONCELLO NA SESIÓN EXTRAORDINARIA CELEBRADA O 24/04/2019 E CONTÉN AS MODIFICACIÓNS INDICADAS NA ORDE DO 3 DE XULLO DE 2019 DE APROBACIÓ N DEFINITIVA DO PLAN XERAL DE ORDENACIÓ N MUNICIPAL DA FONSAGRADA (DOGA 17/07/2019).

A SECRETARIA ACCIDENTAL,
ASDO.: OLGA LANDEIRA BURGUE




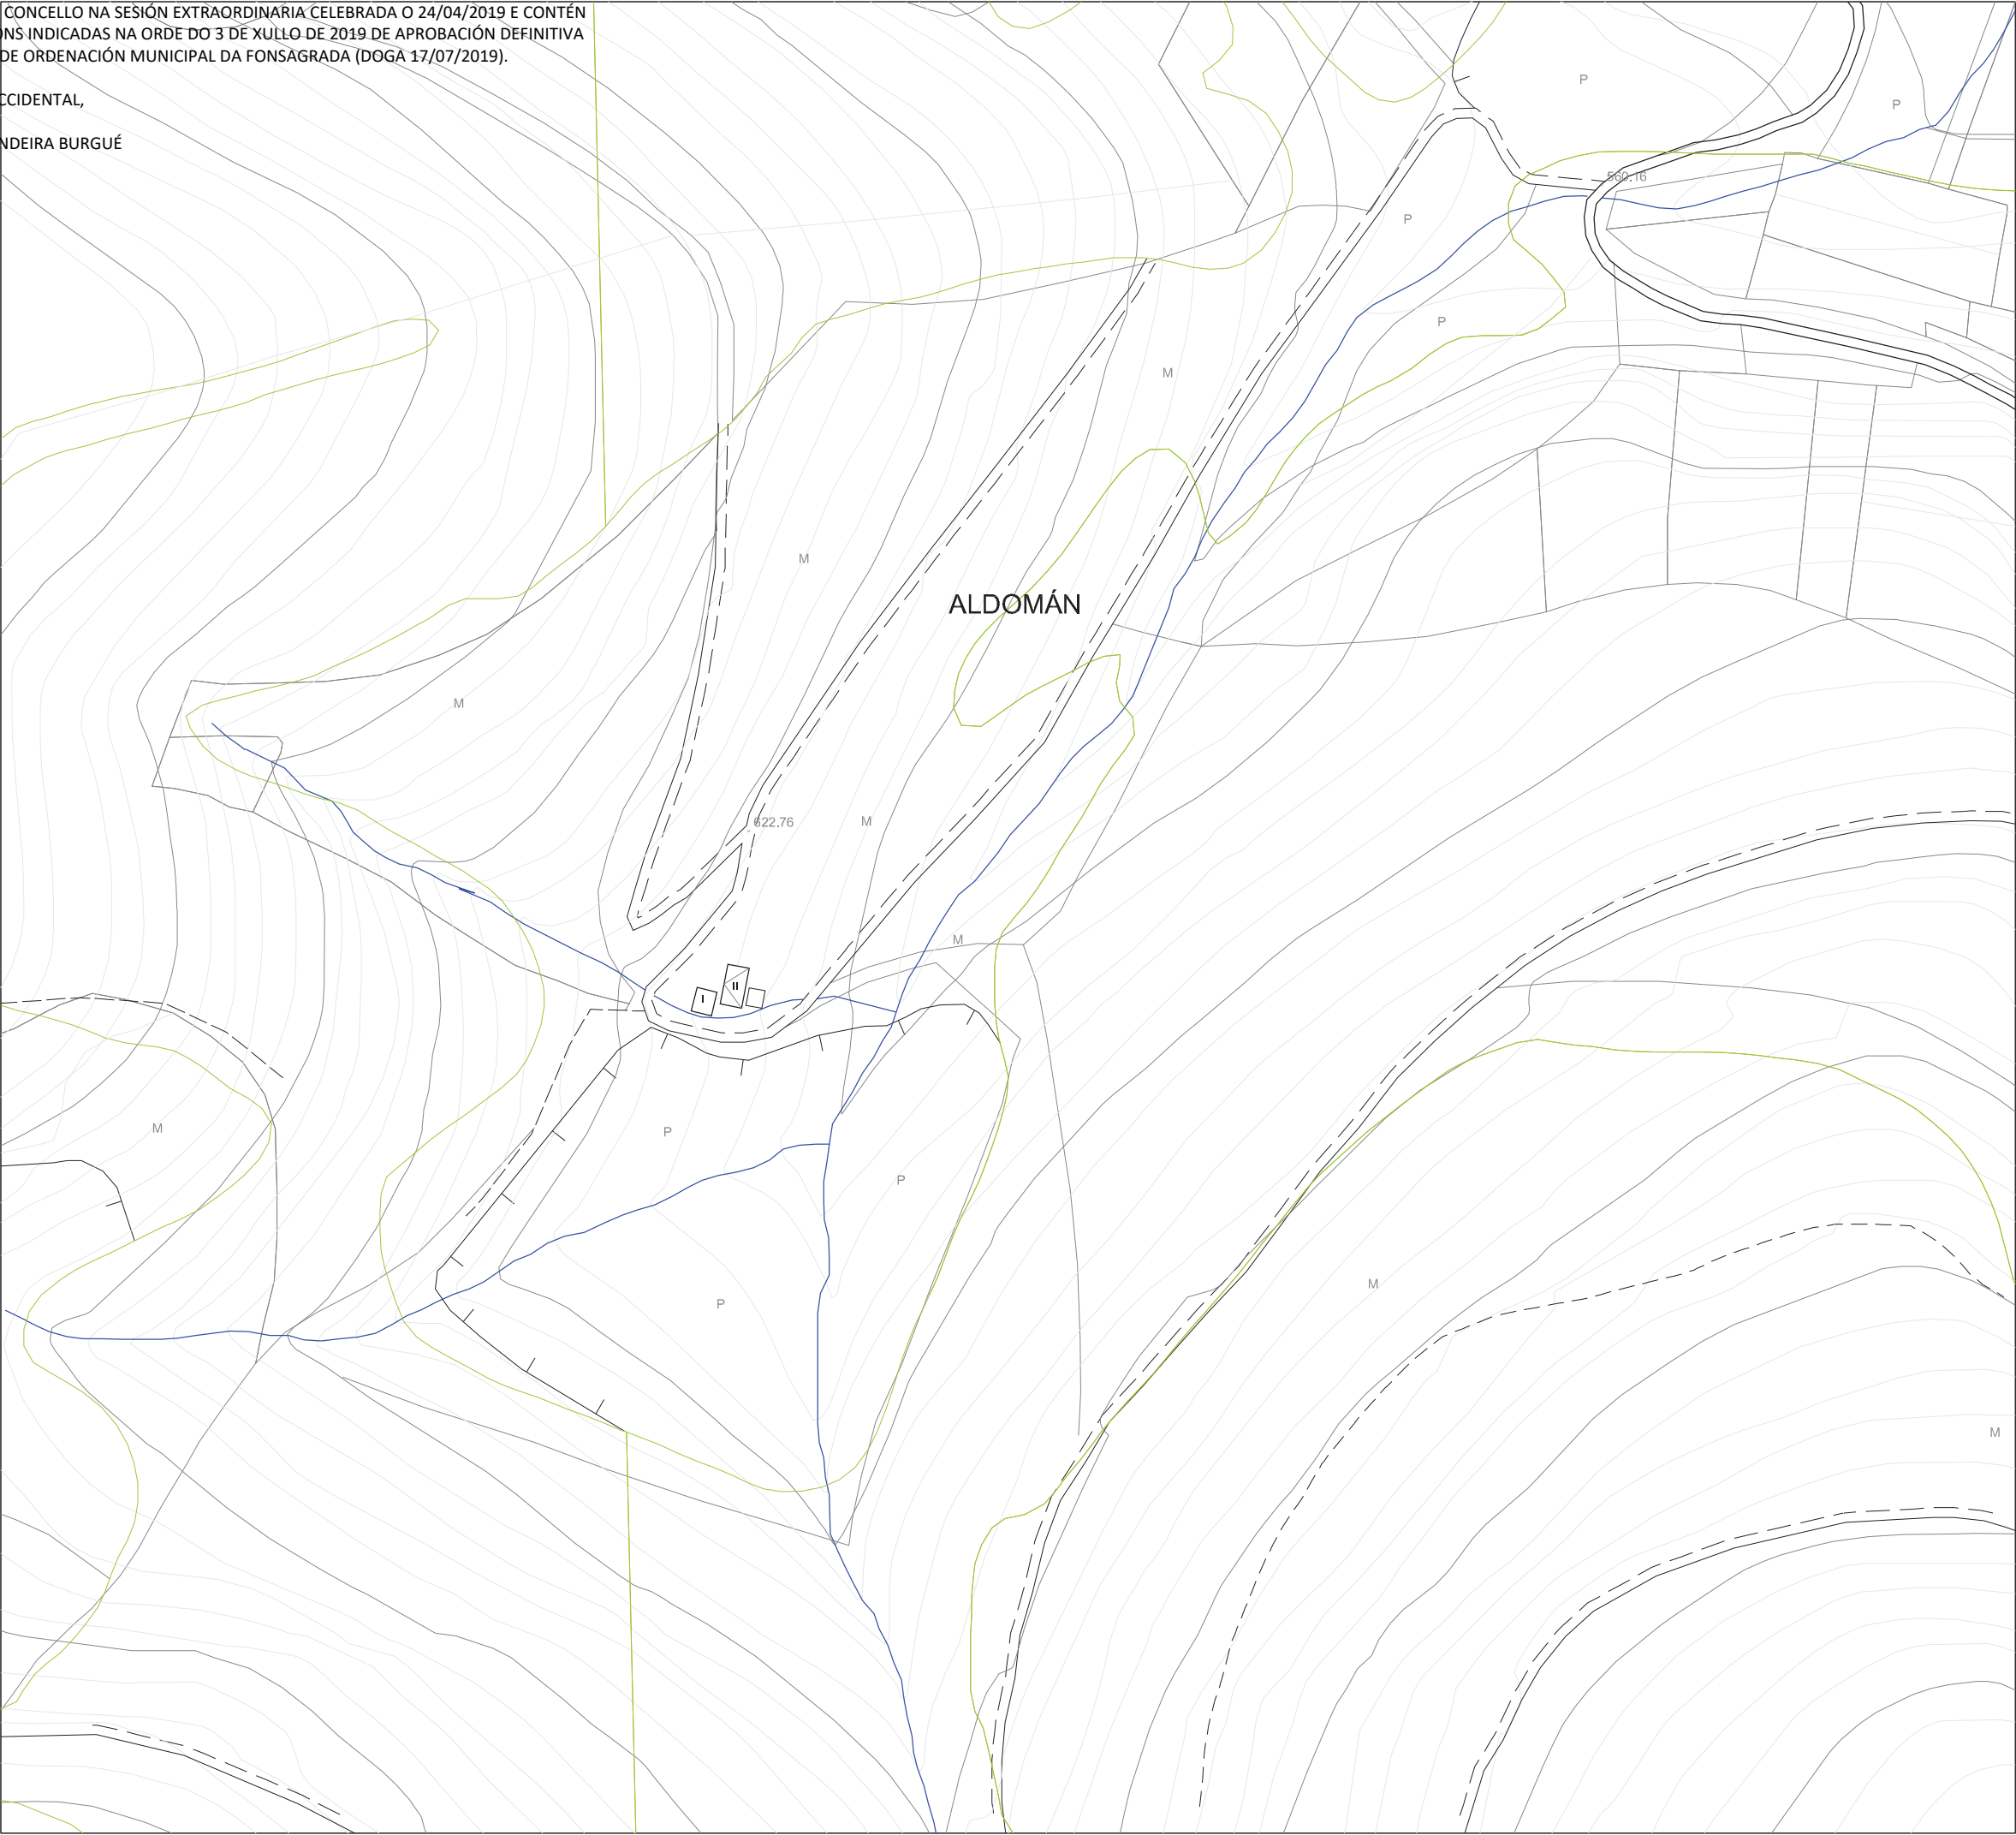




PLAN XERAL DE ORDENACIÓ N MUNICIPAL
CONCELLO DE A FONSAGRADA

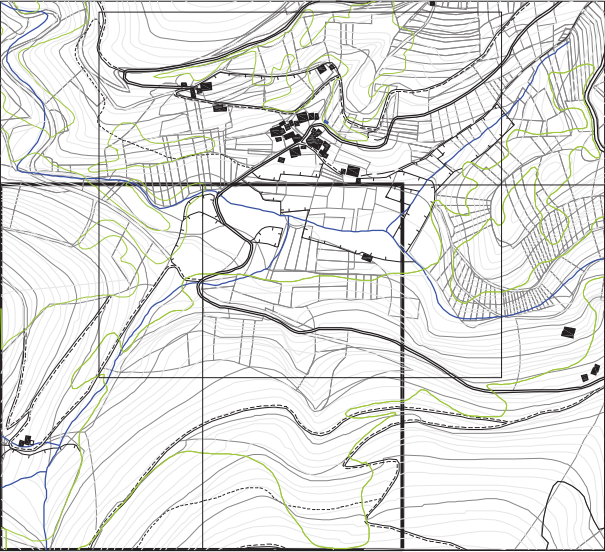

PLANO - 2

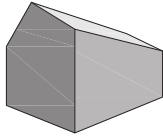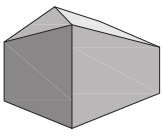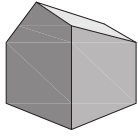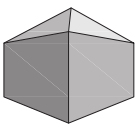VIVENDA TRADICIONAL TIPO	
	
	



CLASIFICACIÓ N ARQUITECTÓ NICA	
1ª CATEGORÍA Núcleo con alteración mínima nas edificacións tradicionais.	
2ª CATEGORÍA Núcleo con alteracións edificatorias inferiores ó 25% do total construído.	
3ª CATEGORÍA Núcleo con alteracións edificatorias inferiores ó 50% do total construído.	X
4ª CATEGORÍA Núcleo con escaso valor arquitectónico.	

ENTIDADES POBOACIONAIS - INFORMACIÓ N		
NÚCLEO	ALDOMÁN	Nº PLANO: 06/01-B.2
PARROQUIA	CUÍÑAS (S.Cristovo)	
COORDENADAS	X: 658250 / Y: 4773842 / Z: 560	E: 1/2000

DIVISA, S.L.
ARQUITECTURA, TERRITORIO Y MEDIO AMBIENTE, S.L.

DILIXENCIA PARA FACER CONSTAR QUE ESTE DOCUMENTO FOI APROBADO PROVISIONALMENTE POLO PLENO DO CONCELLO NA SESIÓN EXTRAORDINARIA CELEBRADA O 24/04/2019 E CONTÉN AS MODIFICACIÓNS INDICADAS NA ORDE DO 3 DE XULLO DE 2019 DE APROBACIÓN DEFINITIVA DO PLAN XERAL DE ORDENACIÓN MUNICIPAL DA FONSAGRADA (DOGA 17/07/2019).

A SECRETARIA ACCIDENTAL,
ASDO.: OLGA LANDEIRA BURGUE

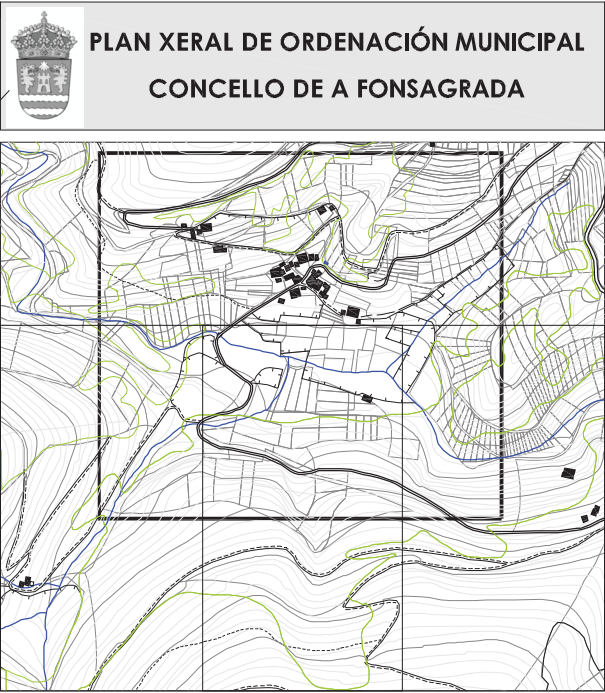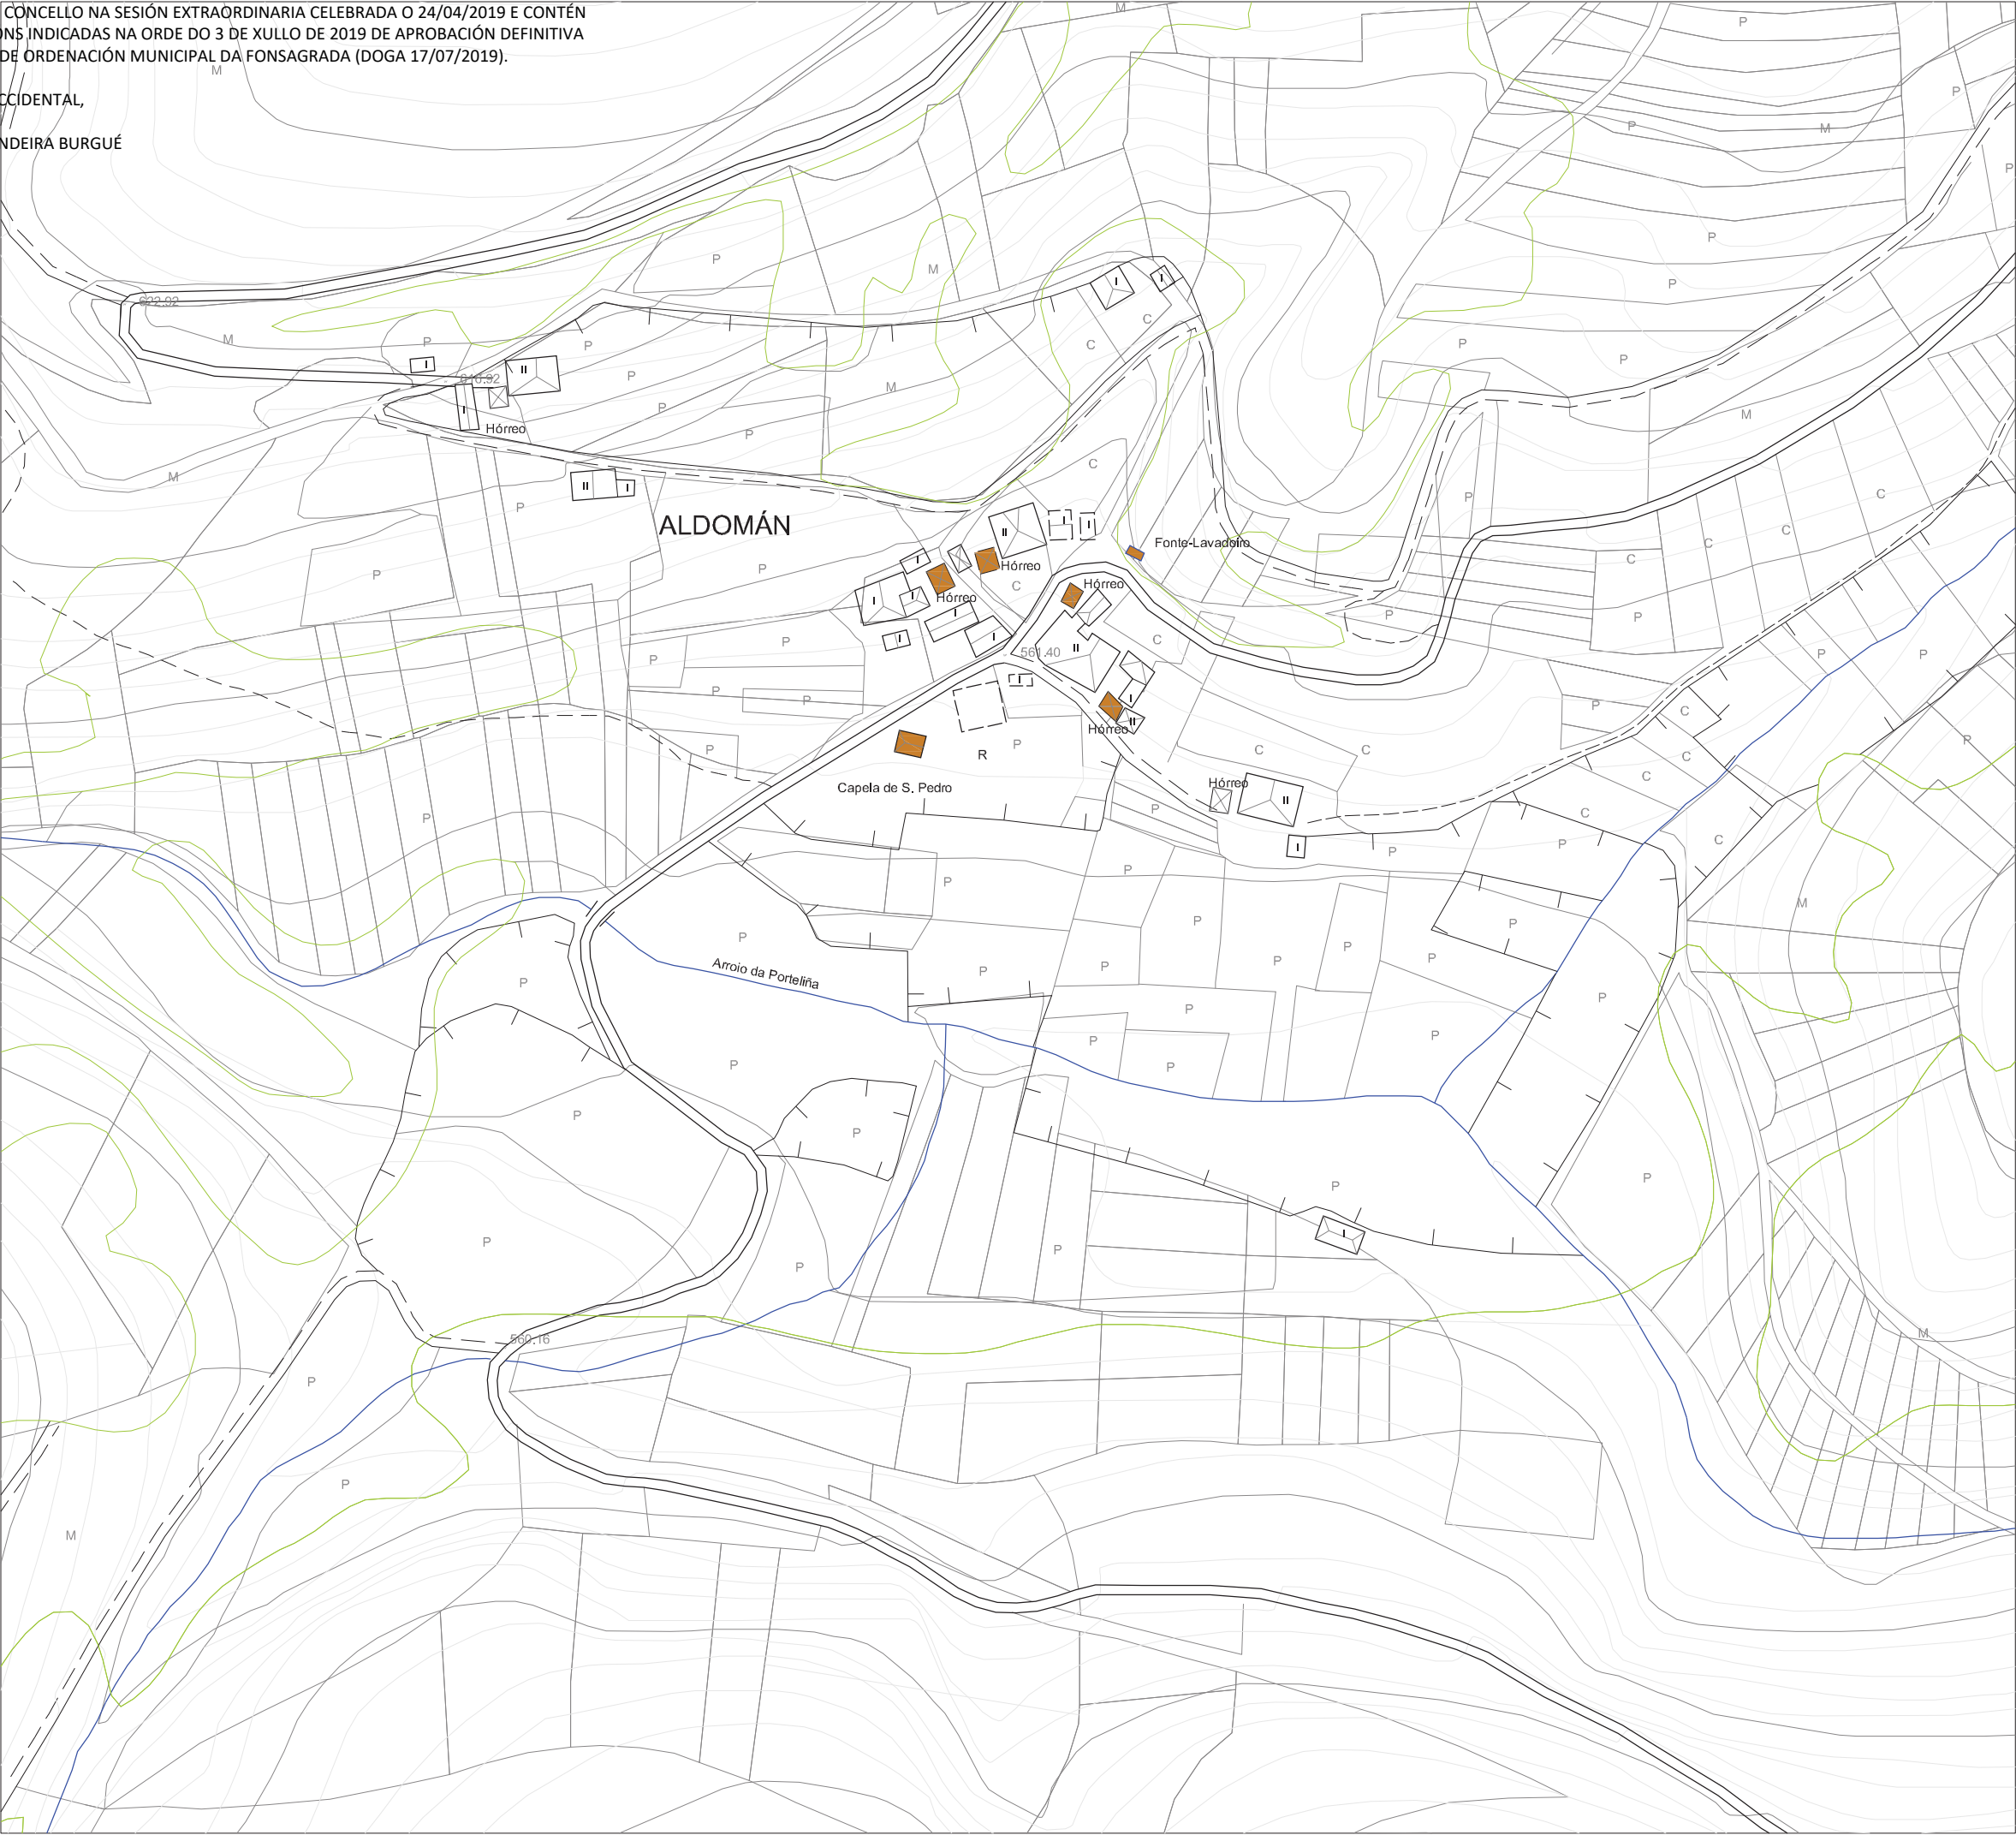

PLANO - 1

VIVENDA TRADICIONAL TIPO	

CLASIFICACIÓN ARQUITECTÓNICA	
1ª CATEGORÍA Núcleo con alteración mínima nas edificacións tradicionais.	
2ª CATEGORÍA Núcleo con alteracións edificatorias inferiores ó 25% do total construído.	
3ª CATEGORÍA Núcleo con alteracións edificatorias inferiores ó 50% do total construído.	X
4ª CATEGORÍA Núcleo con escaso valor arquitectónico.	

ENTIDADES POBOACIONAIS - INFORMACIÓN		
NÚCLEO	ALDOMÁN	Nº PLANO: 06/01-B.1
PARROQUIA	CUÍÑAS (S.Cristovo)	
COORDENADAS	X: 658250 / Y: 4773842 / Z: 560	E: 1/2000