

DILIXENCIA PARA FACER CONSTAR QUE ESTE DOCUMENTO FOI APROBADO PROVISIONALMENTE POLO PLENO DO CONCELLO NA SESIÓN EXTRAORDINARIA CELEBRADA O 24/04/2019 E CONTÉN AS MODIFICACIÓNS INDICADAS NA ORDE DO 3 DE XULLO DE 2019 DE APROBACIÓN DEFINITIVA DO PLAN XERAL DE ORDENACIÓN MUNICIPAL DA FONSAGRADA (DOGA 17/07/2019).


A SECRETARIA ACCIDENTAL,


ASDO.: OLGA LANDEIRA BURGUE





PLAN XERAL DE ORDENACIÓN MUNICIPAL
CONCELLO DE A FONSAGRADA

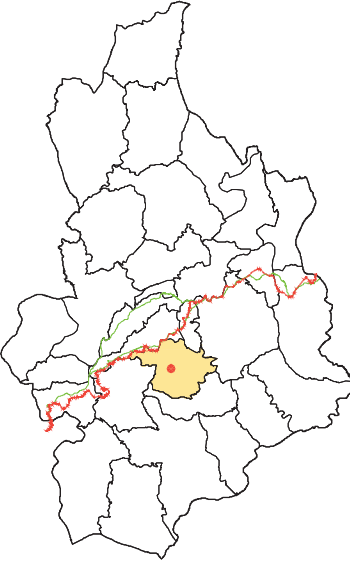

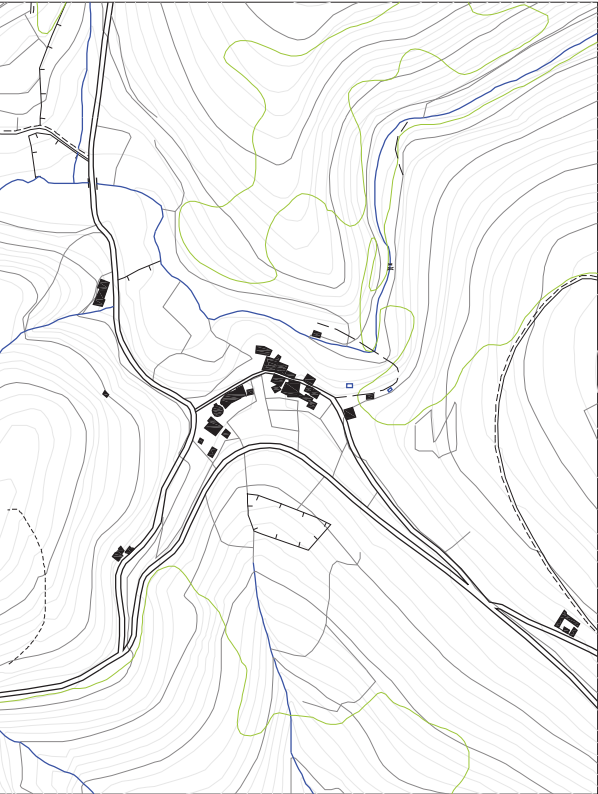

CARACTERÍSTICAS MORFO-ESTRUTURAIS E DE SITUACIÓN		
Distancia á Capital do Concello	1-2 Kilómetros	
	2-4 Kilómetros	
	4-6 Kilómetros	X
	>6 Kilómetros	
Disposición Topográfica	Montaña	
	Media ladeira	X
	Val	
Estrutura morfolóxica	Nuclear con caserío denso	
	Nuclear con caserío claro	X
	Polinuclear con caserío denso	
	Polinuclear con caserío claro	
	Nuclear en nebulosa	X


ENTIDADES POBOACIONAIS - INFORMACIÓN		
NÚCLEO	A PORTELIÑA	Nº PLANO: 06/10-A
PARROQUIA	CUÍÑAS (S. Cristovo)	
COORDENADAS	X: 656170 / Y: 4773435 / Z: 695	E : 1/2000

DT/IGA, S.L.

ARQUITECTURA, TERRITORIO Y MEDIO AMBIENTE, S.L.


DILIXENCIA PARA FACER CONSTAR QUE ESTE DOCUMENTO FOI APROBADO PROVISIONALMENTE POLO PLENO DO CONCELLO NA SESIÓN EXTRAORDINARIA CELEBRADA O 24/04/2019 E CONTÉN AS MODIFICACIÓNS INDICADAS NA ORDE DO 3 DE XULLO DE 2019 DE APROBACIÓN DEFINITIVA DO PLAN XERAL DE ORDENACIÓN MUNICIPAL DA FONSAGRADA (DOGA 17/07/2019).

A SECRETARIA ACCIDENTAL,
ASDO.: OLGA LANDEIRA BURGUE

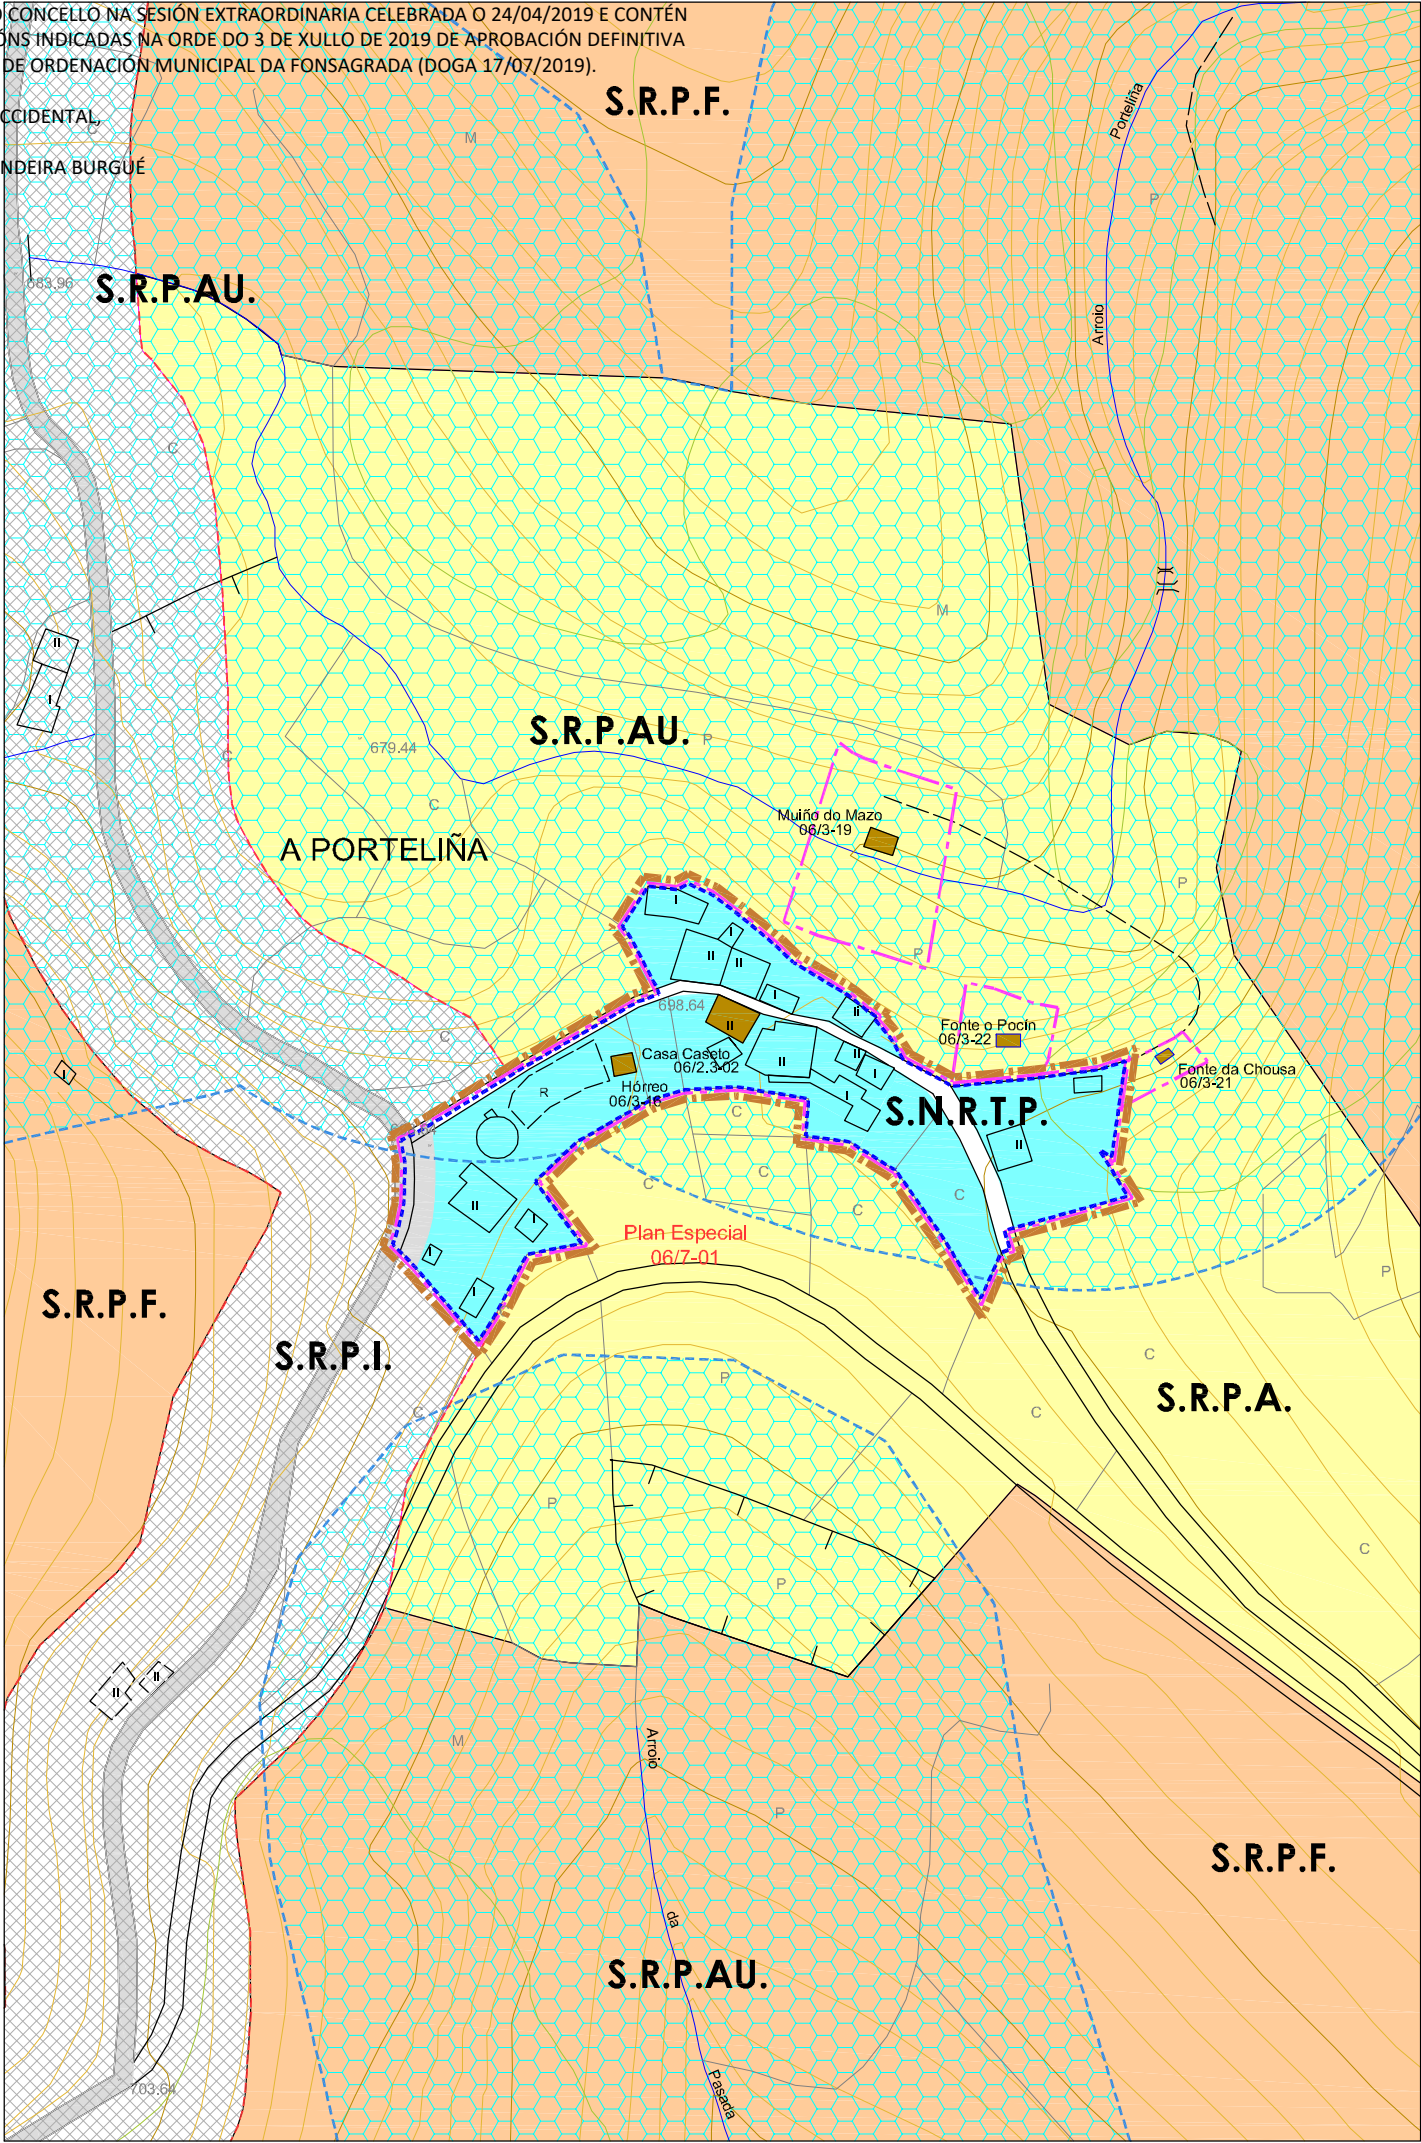



PLAN XERAL DE ORDENACIÓN MUNICIPAL
CONCELLO DE A FONSAGRADA

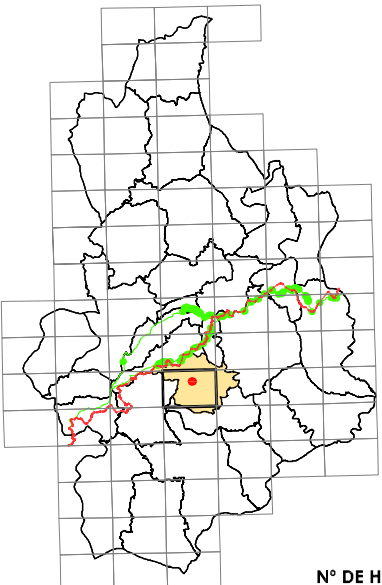

Nº DE HOJA: 07443

CATÁLOGO DE BENS PROTEXIDOS

PLAN ESPECIAL

SITUACIÓN E ACCESO : Núcleo de A Porteliña
O acceso é bo.

ADSCRIPCIÓN TIPOLOXICA : Núcleo Rural Tradicional

PROTECCIÓN : A que corresponda a cada elemento catalogado

CONSERVACIÓN : Regular.

TTULARIDADE: Privada

ORDENANZA: Solo Núcleo Rural Tradicional Protección.

DESCRIPCIÓN: Núcleo lineal, con seis vivendas, unha en ruína as outras habitadas en boas condicións.
No extremo oeste do núcleo construíuse a nova Igrexa Parroquial tipoloxicamente allea a arquitectura do lugar, pola forma, volume e materiais.

OBSERVACIÓNS: Remítase a Plan Especial de Protección por orde da DXP.
Entre tanto non se aprobe o Plan Especial, todas as actuacións no núcleo deberán contar co preceptivo informe da DXP.

OBRAS PERMITIDAS:

MEDIDADES DE PROTECCIÓN E MELLORAS:
- Redacción do Plan Especial de Protección.

GA27018055

B.I.C.

PROTECCIÓN INTEGRAL G-I

GA27018054

XACEMENTOS ARQUEOLÓXICOS

PROTECCIÓN INTEGRAL G-II-1

2.1-05

ELEMENTO CATALOGADO

CONTORNO DE PROTECCIÓN G-II-2

CONTORNO DE PROTECCIÓN G-II

CONTORNO DE PROTECCIÓN DO BEN CATALOGADO

CAMIÑO PRIMITIVO

VESTIDOS HISTÓRICOS

PROTECCIÓN DO CAMIÑO (30 m.)

TERRITORIO HISTÓRICO

PLAN ESPECIAL PROTECCIÓN

PLAN ESPECIAL PROTECCIÓN NÚCLEO RURAL


Núcleo	A PORTELIÑA		
Parroquia	CUIÑAS (S. Cristovo)		
Coordenadas UTM	X : 656189	Y : 4773429	Z : 695
Escala : 1/2000	Ref. : 06 / 7-01		

DIVISA, S.L.

ARQUITECTURA, TERRITORIO Y MEDIO AMBIENTE, S.L.

DILIXENCIA PARA FACER CONSTAR QUE ESTE DOCUMENTO FOI APROBADO PROVISIONALMENTE POLO PLENO DO CONCELLO NA SESIÓN EXTRAORDINARIA CELEBRADA O 24/04/2019 E CONTÉN AS MODIFICACIÓNS INDICADAS NA ORDE DO 3 DE XULLO DE 2019 DE APROBACIÓN DO PLAN XERAL DE ORDENACIÓN MUNICIPAL DA FONSAGRADA (DOGA 17/07/2019).

A SECRETARIA ACCIDENTAL,
ASDO.: OLGA LANDEIRA BURGUE

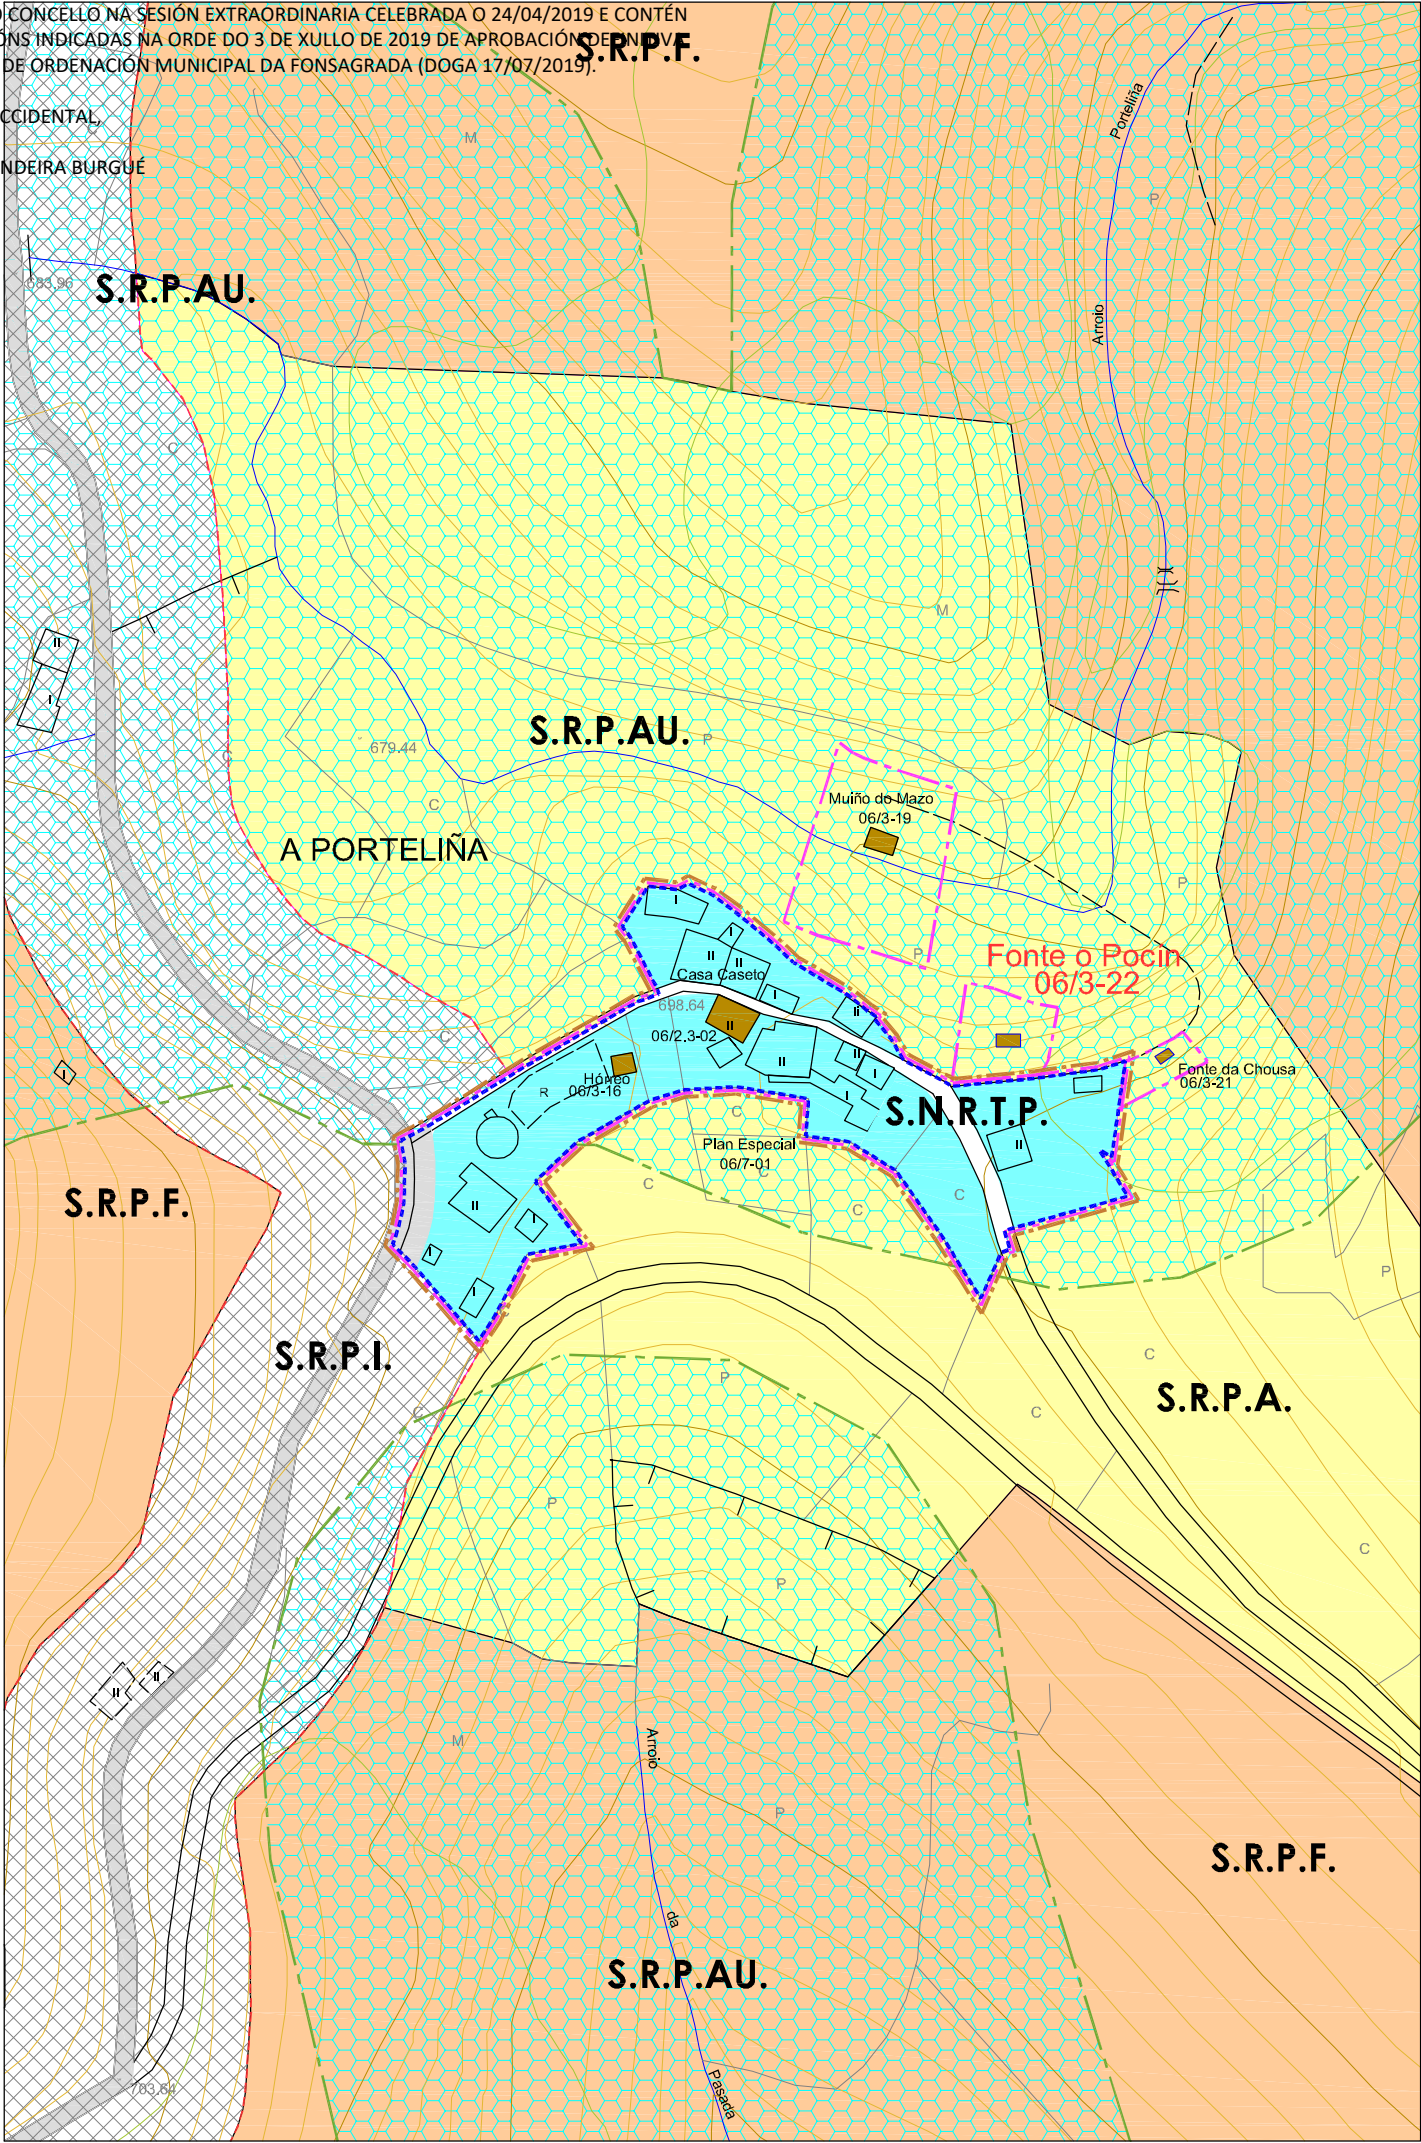

PLAN XERAL DE ORDENACIÓN MUNICIPAL
CONCELLO DE A FONSAGRADA

Nº DE HOJA: 07443

CATÁLOGO DE BENS PROTEXIDOS

CONSTRUCCIÓN ETNOGRÁFICAS

SITUACIÓN E ACCESO : Atópase no núcleo de A Porteliña. O acceso é bo.

ADSCRIPCIÓN TIPOLÓXICA : Fonte

PROTECCIÓN : INTEGRAL

CONSERVACIÓN : Regular.

TTULARIDADE: Privada

ORDENANZA: Solo Rústico Protección Agropecuaria.

DESCRCIÓN: Construcción situada próximo a un vial público no núcleo de A Porteliña. Fonte constituída por un murete de mampostería de xisto situado contra o talud.

OBRAS PERMITIDAS: Mantemento, , Conservación, Restauración e Consolidación.

MEDIDAS DE PROTECCIÓN E MELLORAS:
- Adecuación do entorno.

GA27018055 B.I.C. PROTECCIÓN INTEGRAL G-I	CONTORNO DE PROTECCIÓN G-II-2	CAMIÑO PRIMITIVO VESTIDOS HISTÓRICOS
GA27018054 XACEMENTOS ARQUEOLÓXICOS PROTECCIÓN INTEGRAL G-II-1	CONTORNO DE PROTECCIÓN G-II	PROTECCIÓN DO CAMIÑO (30 m.)
2.1-05 ELEMENTO CATALOGADO	CONTORNO DE PROTECCIÓN DO BEN CATALOGADO	TERRITORIO HISTÓRICO PLAN ESPECIAL PROTECCIÓN

FONTE DE O POCÍN


Núcleo	A PORTELIÑA		
Parroquia	CUIÑAS (S. Cristovo)		
Coordenadas UTM UTM-ED50 (EPSG:31429)	X : 656262	Y : 4773422	Z : 695
Escala : 1/2000	Ref. : 06 / 3-22		

DIVISA, SL

ARQUITECTURA, TERRITORIO Y MEDIO AMBIENTE, SL


DILIXENCIA PARA FACER CONSTAR QUE ESTE DOCUMENTO FOI APROBADO PROVISIONALMENTE POLO PLENO DO CONCELLO NA SESIÓN EXTRAORDINARIA CELEBRADA O 24/04/2019 E CONTÉN AS MODIFICACIÓNS INDICADAS NA ORDE DO 3 DE XULLO DE 2019 DE APROBACIÓN DO PLAN XERAL DE ORDENACIÓN MUNICIPAL DA FONSAGRADA (DOGA 17/07/2019).

A SECRETARIA ACCIDENTAL,
ASDO.: OLGA LANDEIRA BURGUE

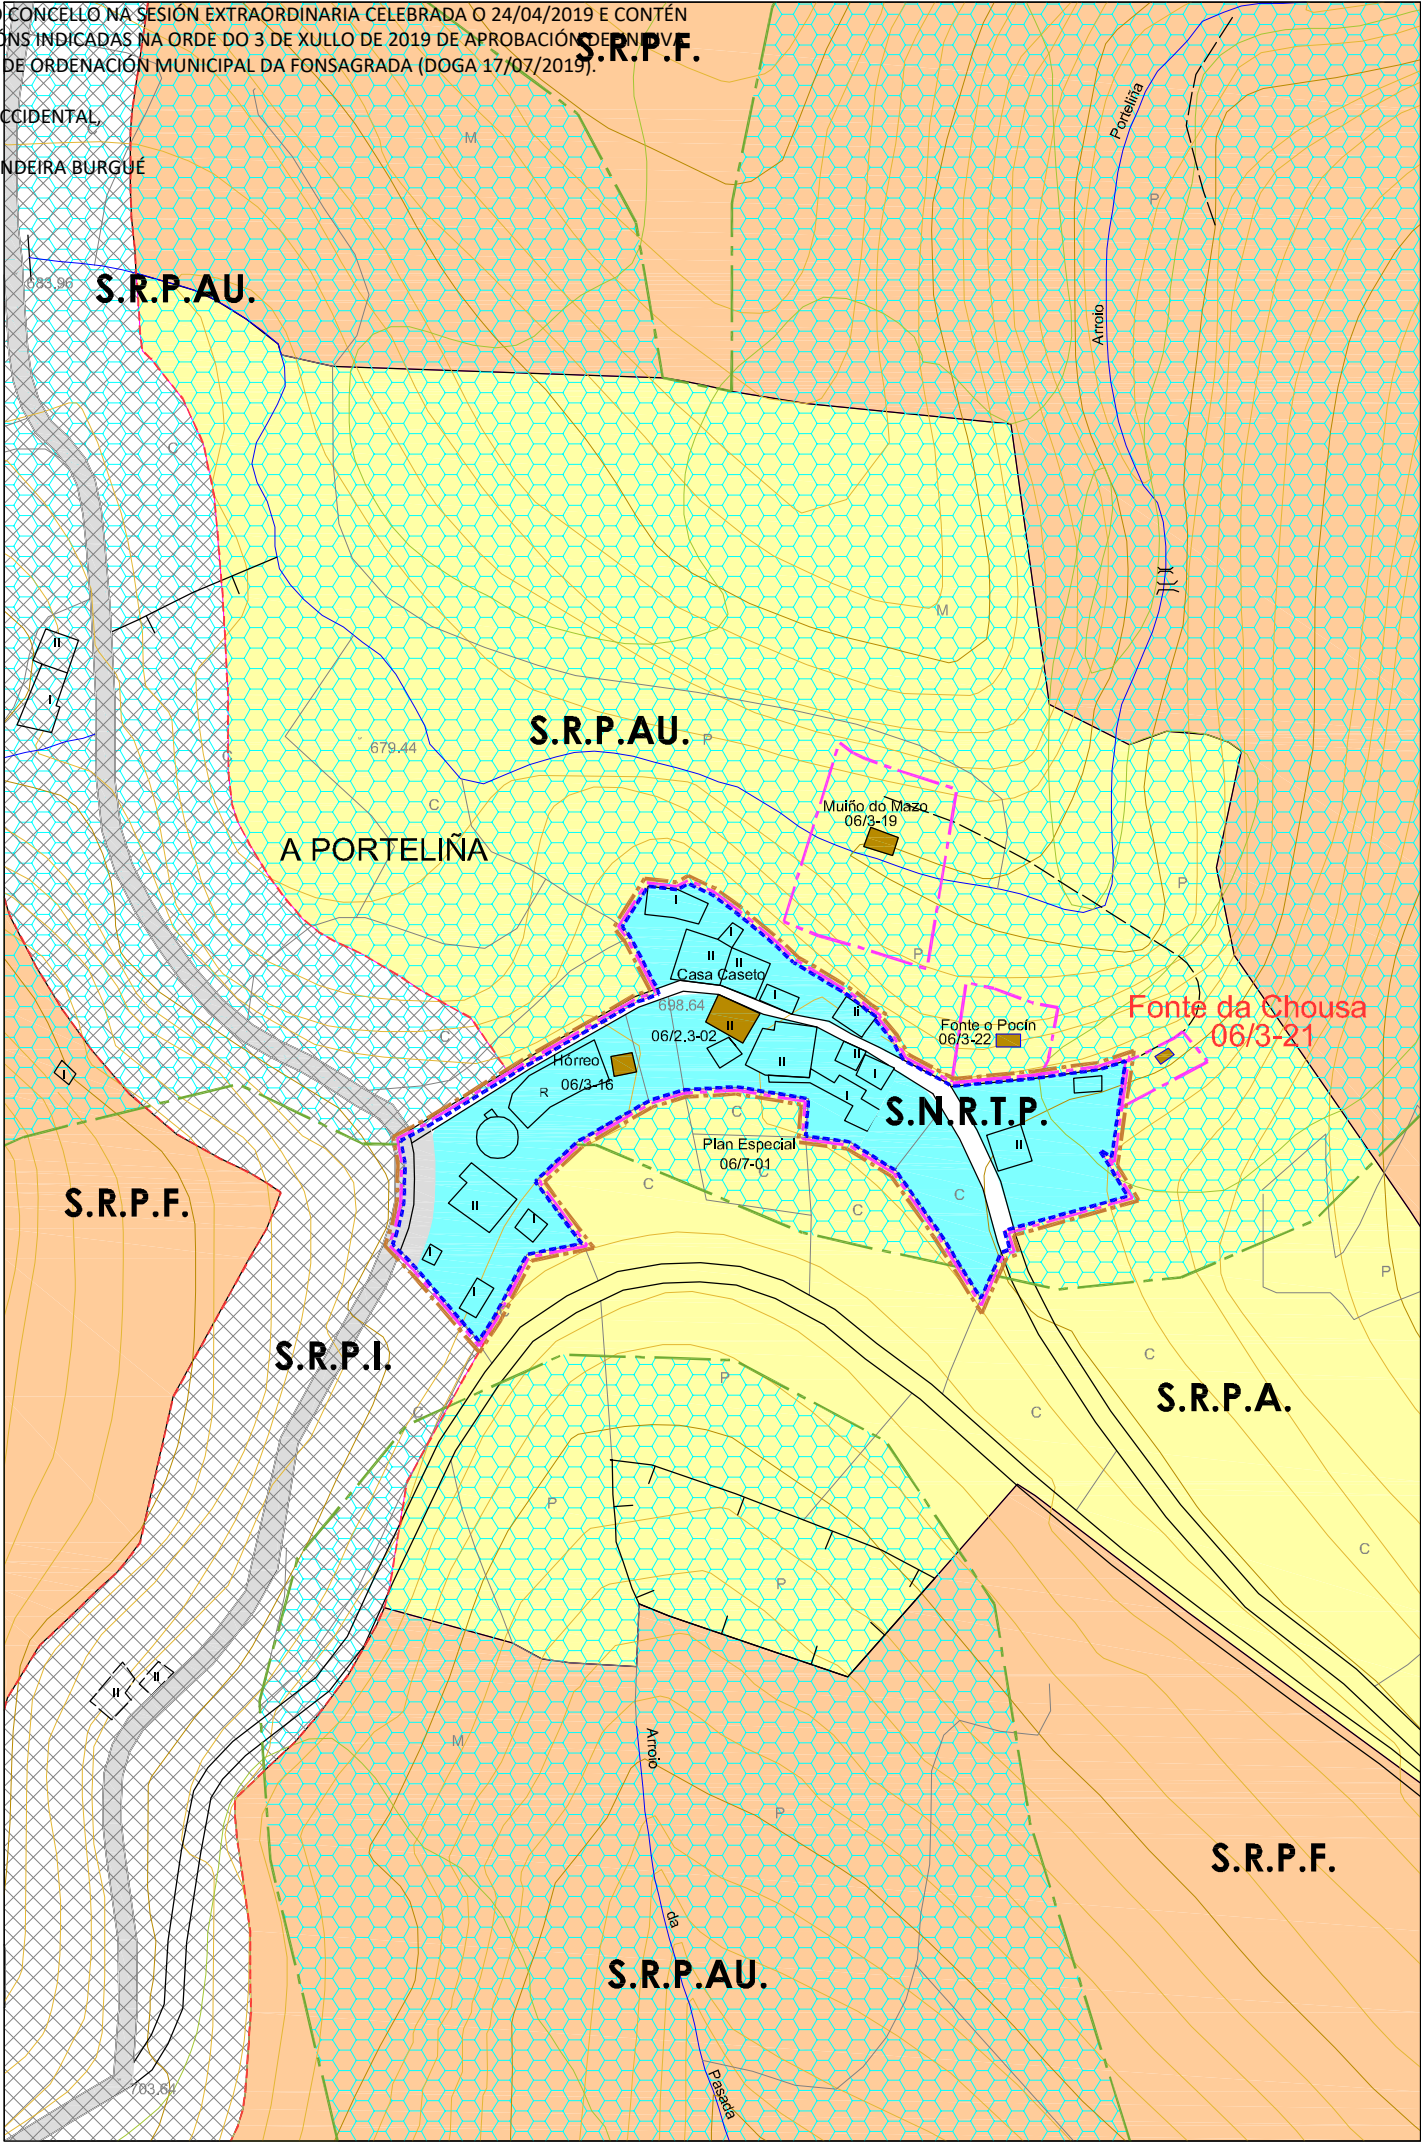



PLAN XERAL DE ORDENACIÓN MUNICIPAL
CONCELLO DE A FONSAGRADA

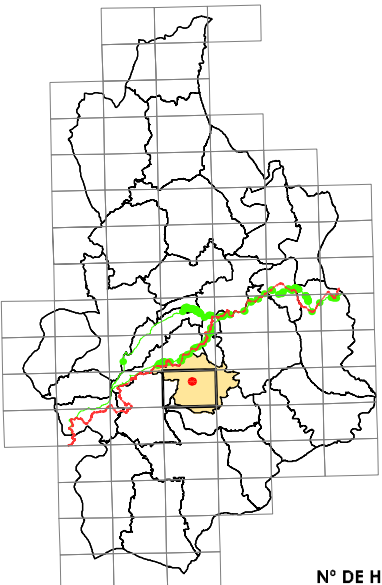

Nº DE HOJA: 07443

CATÁLOGO DE BENS PROTEXIDOS

CONSTRUCCIÓN ETNOGRÁFICAS

SITUACIÓN E ACCESO : Atópase no núcleo de A Porteliña. O acceso é bo.

ADSCRIPCIÓN TIPOLÓXICA : Fonte

PROTECCIÓN : INTEGRAL

CONSERVACIÓN : Regular.

TITULARIDADE: Privada

ORDENANZA: Solo Rústico Protección de Augas

DESCRICIÓN: Construcción situada próximo a un vial público no núcleo de A Porteliña. Fonte constituída por un murete de mampostería de xisto situado contra o talud, cun só caño.

OBRAS PERMITIDAS: Mantemento, Conservación, Restauración e Consolidación.

MEDIDAS DE PROTECCIÓN E MELLORAS:
- Adecuación do entorno.

GA27018055

B.I.C.

PROTECCIÓN INTEGRAL G-I

GA27018054

XACEMENTOS ARQUEOLÓXICOS

PROTECCIÓN INTEGRAL G-II

2.1-05

ELEMENTO CATALOGADO

CONTORNO DE PROTECCIÓN G-II-2

CONTORNO DE PROTECCIÓN G-II

CONTORNO DE PROTECCIÓN DO BEN CATALOGADO

CAMIÑO PRIMITIVO

VESTIDOS HISTÓRICOS

PROTECCIÓN DO CAMIÑO (30 m.)

TERRITORIO HISTÓRICO

PLAN ESPECIAL PROTECCIÓN

FONTE DA CHOUSA


Núcleo	A PORTELIÑA		
Parroquia	CUIÑAS (S. Cristovo)		
Coordenadas UTM UTM-ED50 (EPSG:31429)	X : 656304	Y : 4773419	Z : 695
Escala : 1/2000	Ref. : 06 / 3-21		

DIVISA, SL

ARQUITECTURA, TERRITORIO Y MEDIO AMBIENTE, SL

DILIXENCIA PARA FACER CONSTAR QUE ESTE DOCUMENTO FOI APROBADO PROVISIONALMENTE POLO PLENO DO CONCELLO NA SESIÓN EXTRAORDINARIA CELEBRADA O 24/04/2019 E CONTÉN AS MODIFICACIÓNS INDICADAS NA ORDE DO 3 DE XULLO DE 2019 DE APROBACIÓN DO PLAN XERAL DE ORDENACIÓN MUNICIPAL DA FONSAGRADA (DOGA 17/07/2019).

A SECRETARIA ACCIDENTAL,
ASDO.: OLGA LANDEIRA BURGUE

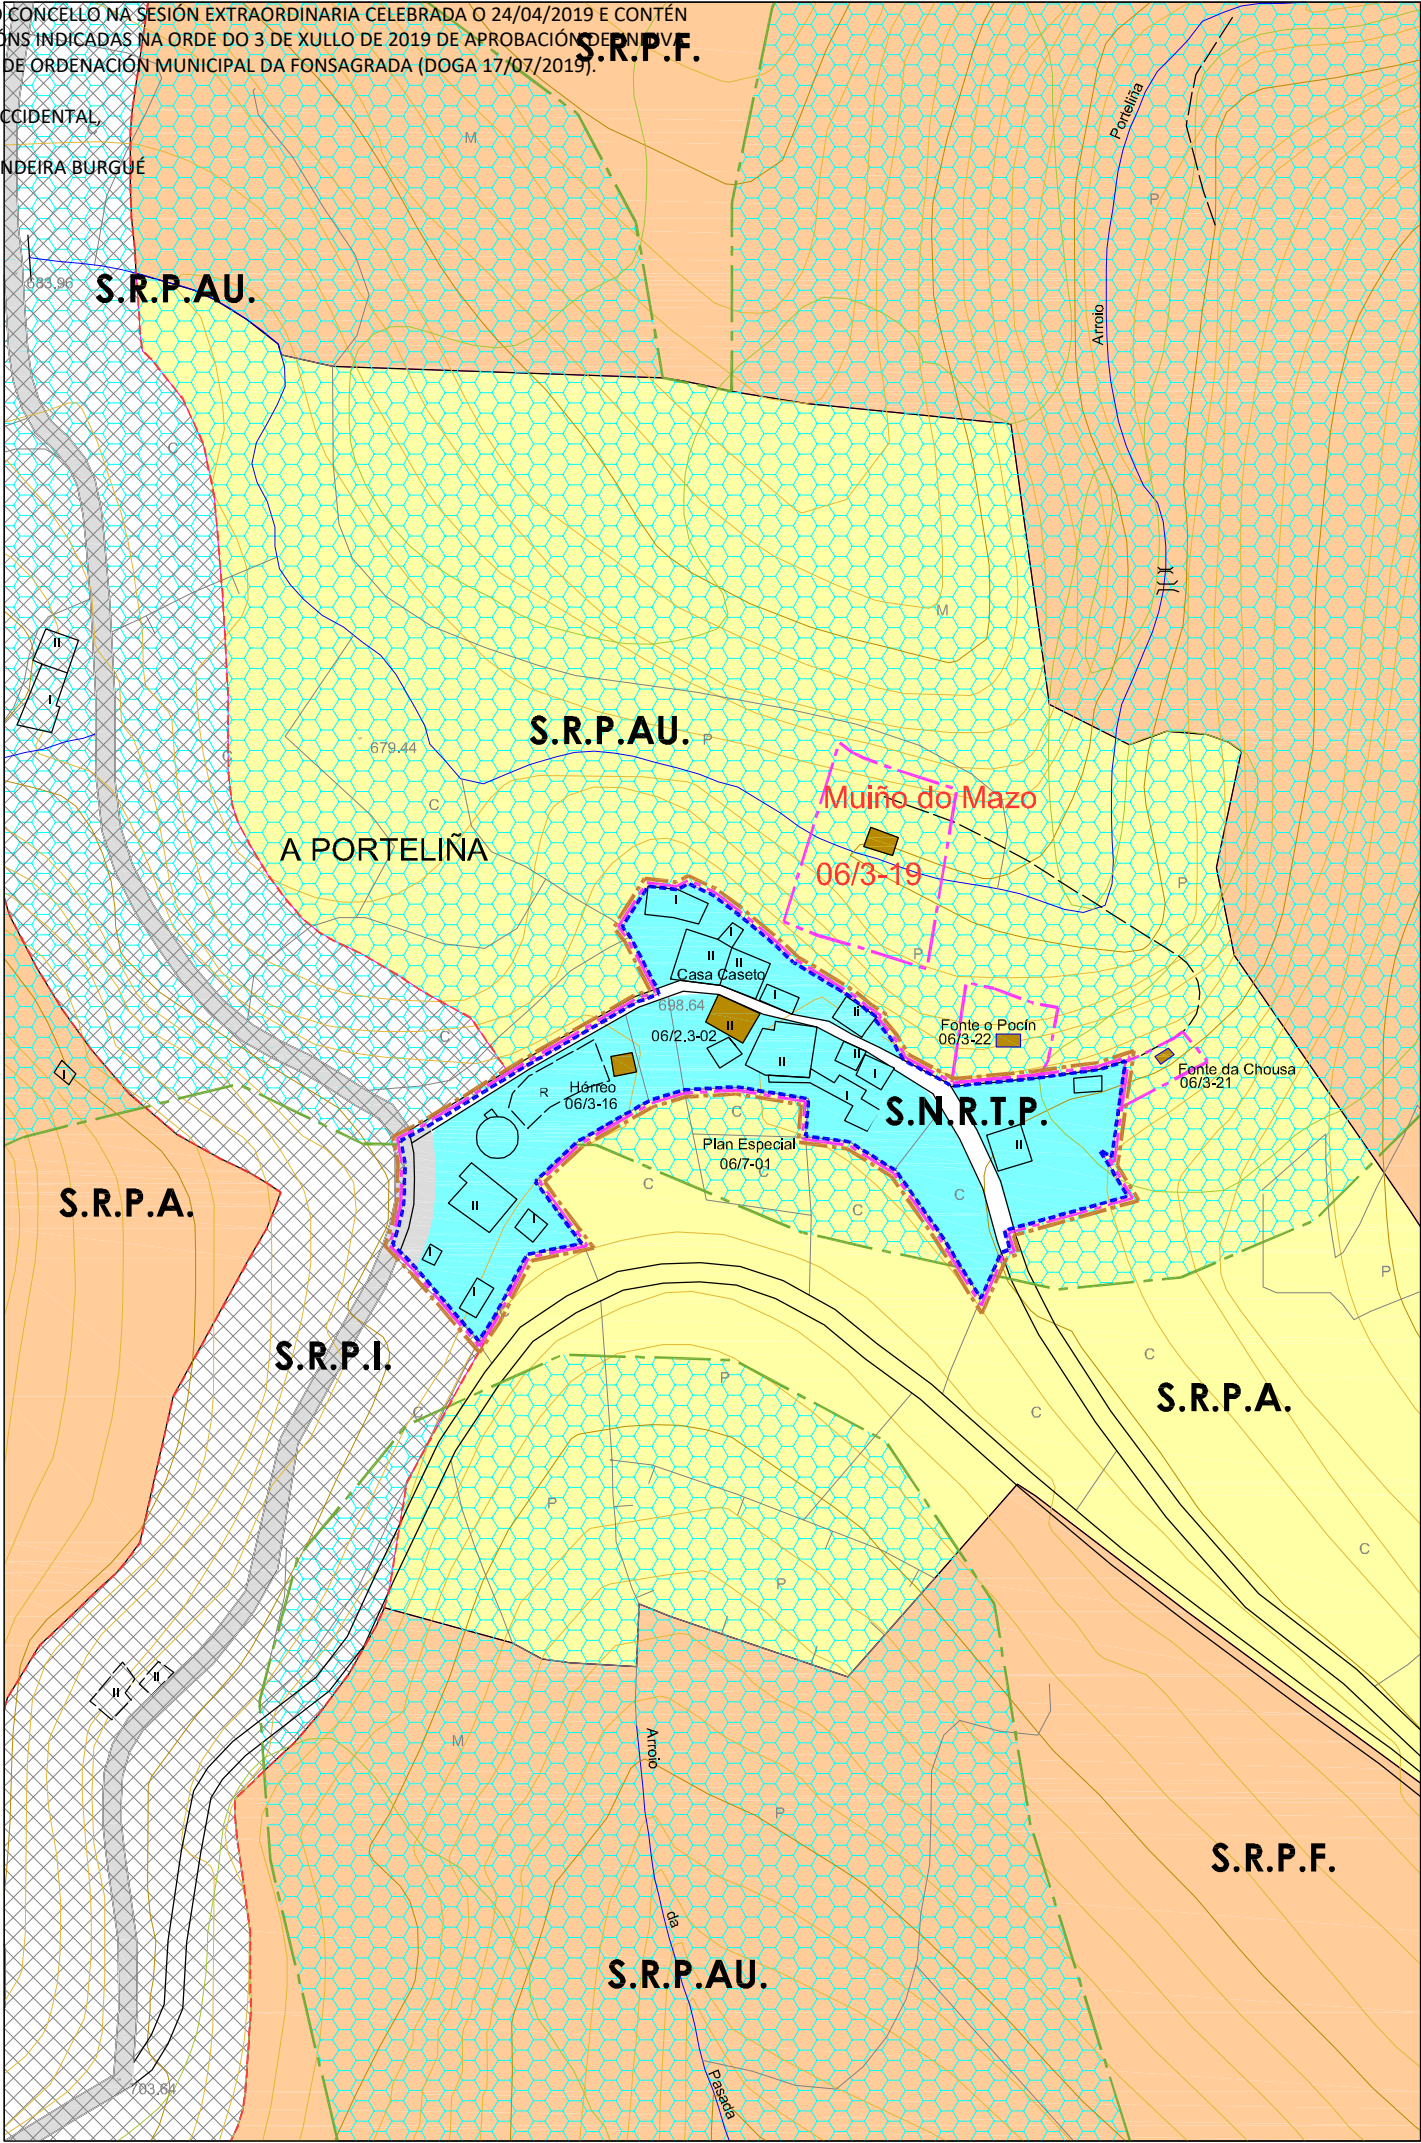

PLAN XERAL DE ORDENACIÓN MUNICIPAL
CONCELLO DE A FONSAGRADA

Nº DE HOJA: 07443

CATÁLOGO DE BENS PROTEXIDOS

CONSTRUCCIÓNS ETNOGRÁFICAS

SITUACIÓN E ACCESO : Atópase no núcleo de A Porteliña.
O acceso é bo.

ADSCRIPCIÓN TIPOLÓXICA : Muíño

PROTECCIÓN : INTEGRAL

CONSERVACIÓN : Regular.

TTULARIDADE: Privada

ORDENANZA: Solo Rústico Protección de Augas.

DESCRICIÓN: Construción situada próxima a un vial público no núcleo de A Porteliña.
Muíño de planta rectangular, con cerramento construído con mampostería de xisto e cuberta de lousa a dúas augas con estrutura de vigas de madeira.

OBRAS PERMITIDAS: Mantemento, Conservación, Restauración e Consolidación.

MEDIDAS DE PROTECCIÓN E MELLORAS:
- Obras de conservación e mantemento.

GA27018055

B.I.C.

PROTECCIÓN INTEGRAL G-I

GA27018054

XACEMENTOS ARQUEOLÓXICOS

PROTECCIÓN INTEGRAL G-II-1

2.1-05

ELEMENTO CATALOGADO

CONTORNO DE PROTECCIÓN G-II-2

CONTORNO DE PROTECCIÓN G-II

CONTORNO DE PROTECCIÓN DO BEN CATALOGADO

CAMIÑO PRIMITIVO

VESTIDOS HISTÓRICOS

PROTECCIÓN DO CAMIÑO (30 m.)

TERRITORIO HISTÓRICO

PLAN ESPECIAL PROTECCIÓN

MUÍÑO DO MAZO


Núcleo	A PORTELIÑA		
Parroquia	CUIÑAS (S. Cristovo)		
Coordenadas UTM	X : 656228	Y : 4773475	Z : 670
Escala : 1/2000	Ref. : 06 / 3-19		

DIVISA, S.L.

ARQUITECTURA, TERRITORIO Y MEDIO AMBIENTE, S.L.

DILIXENCIA PARA FACER CONSTAR QUE ESTE DOCUMENTO FOI APROBADO PROVISIONALMENTE POLO PLENO DO CONCELLO NA SESIÓN EXTRAORDINARIA CELEBRADA O 24/04/2019 E CONTÉN AS MODIFICACIÓNS INDICADAS NA ORDE DO 3 DE XULLO DE 2019 DE APROBACIÓN DO PLAN XERAL DE ORDENACIÓN MUNICIPAL DA FONSAGRADA (DOGA 17/07/2019).

A SECRETARIA ACCIDENTAL,
ASDO.: OLGA LANDEIRA BURGUE

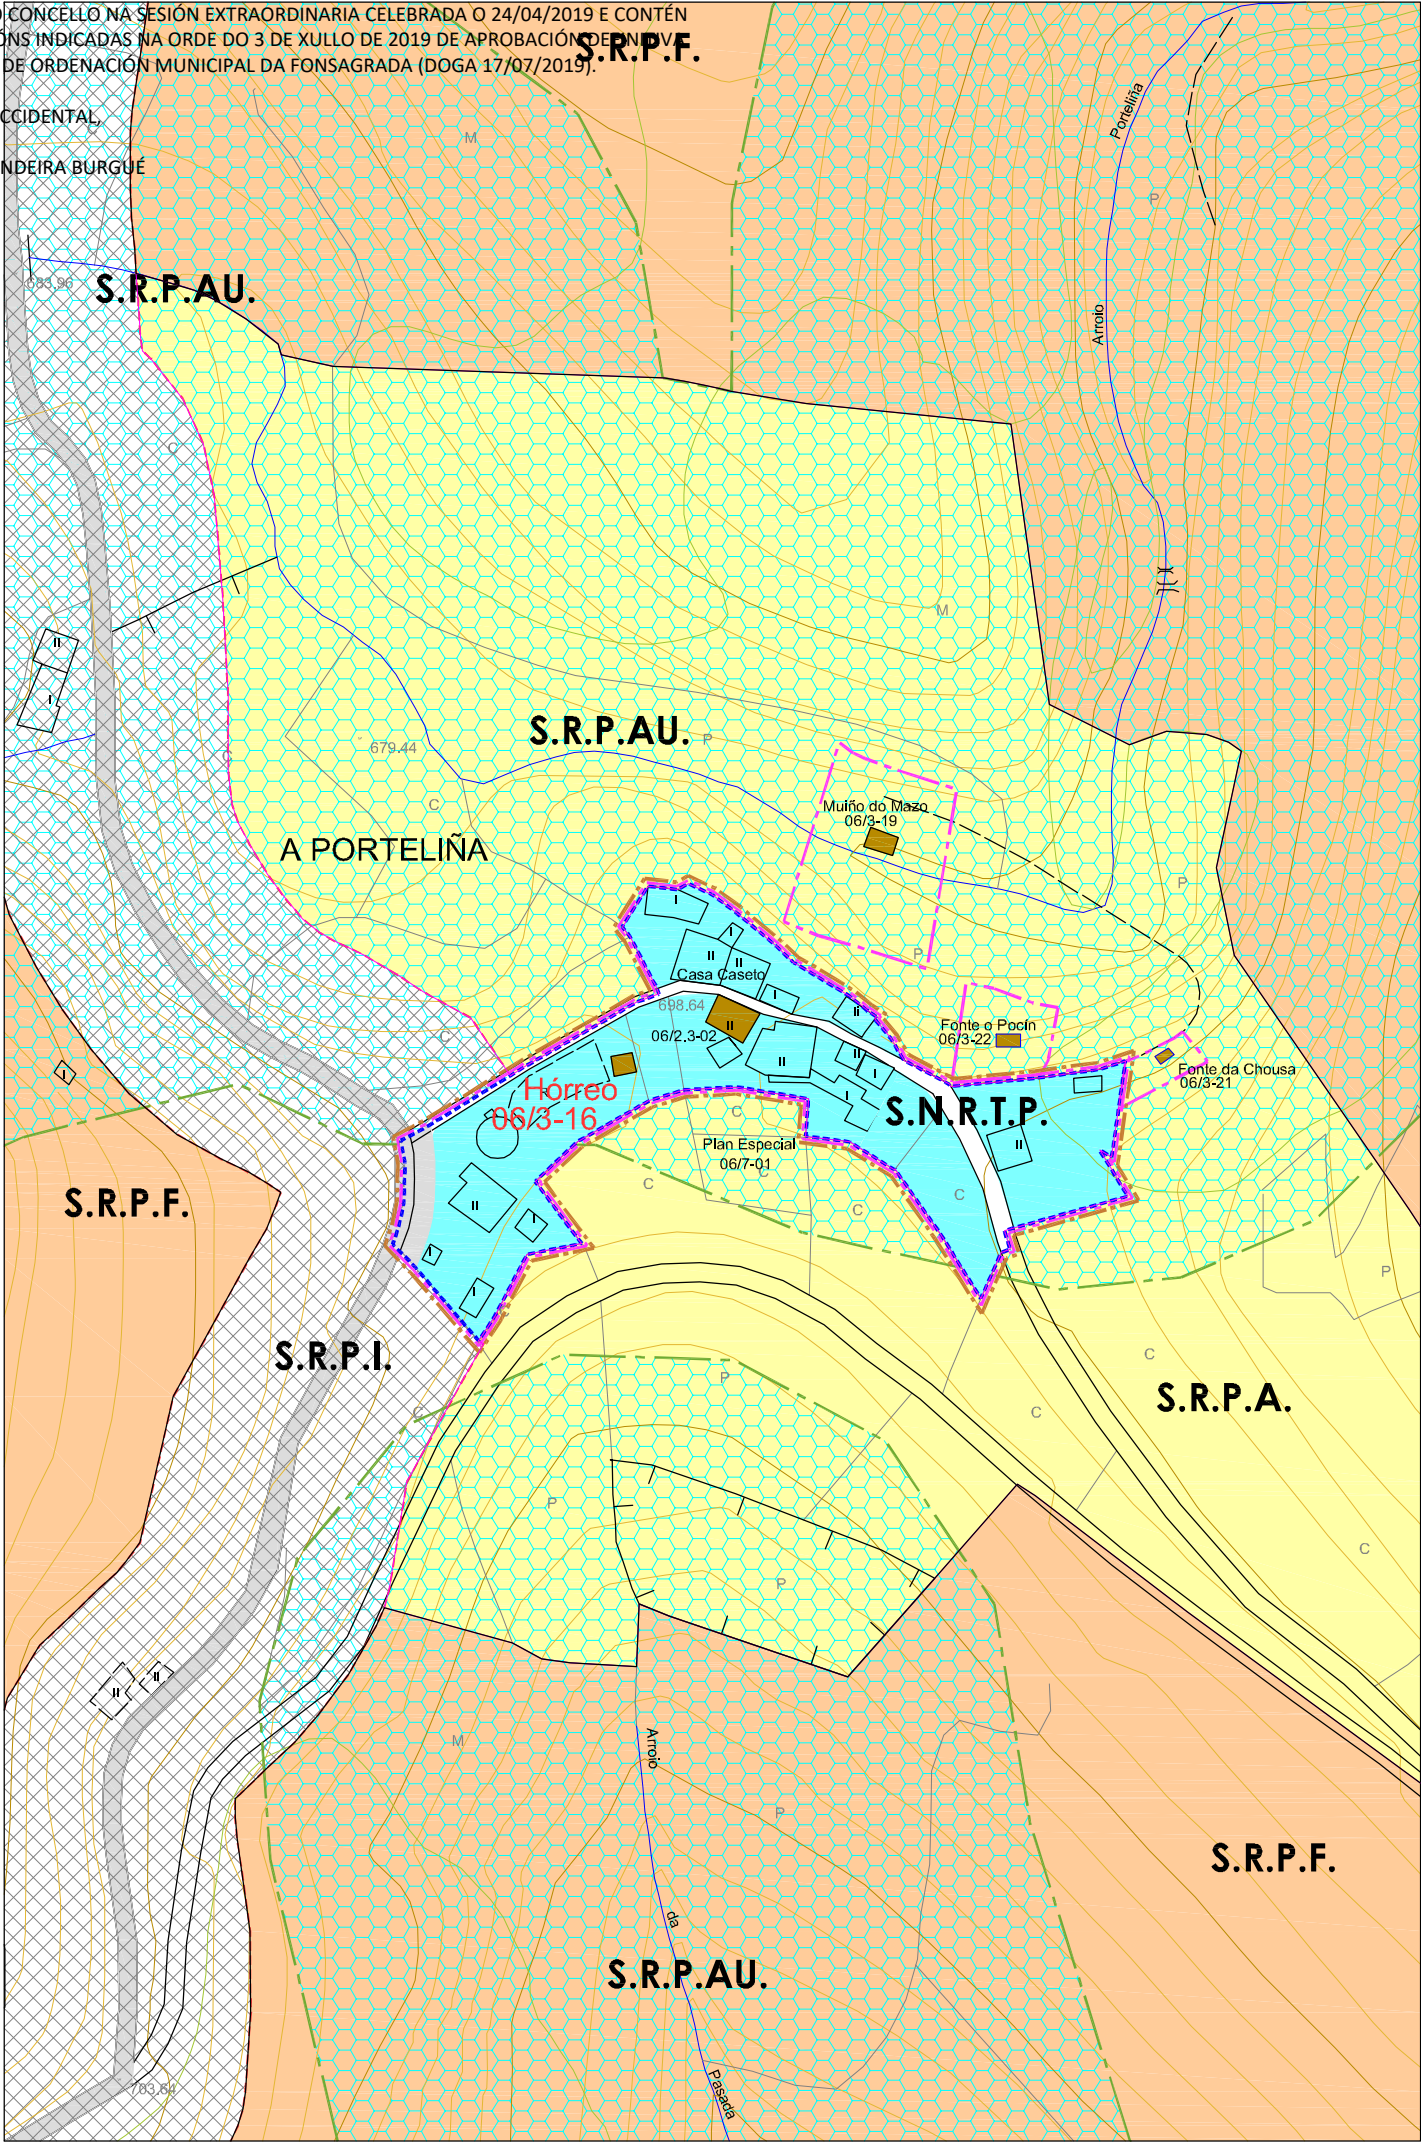

PLAN XERAL DE ORDENACIÓN MUNICIPAL
CONCELLO DE A FONSAGRADA

Nº DE HOJA: 07443

CATÁLOGO DE BENS PROTEXIDOS

CONSTRUCCIÓN ETNOGRÁFICAS

SITUACIÓN E ACCESO : Atópase no núcleo de A Porteliña. O acceso é bo.

ADSCRIPCIÓN TIPOLOXICA : Hórreo Asturiano-Lucense

PROTECCIÓN : INTEGRAL

CONSERVACIÓN : Regular.

TITULARIDADE: Privada

ORDENANZA: Solo Núcleo Rural Tradicional Protección.

DESCRIÓN: Construcción situada próxima a un vial público no núcleo de A Porteliña. Hórreo situado sobre catro peares de madeira con tornarratos e apoiados en catro pilastras de pedra. A cámara aséntase sobre a grade, que apoia nos tornarratos, e está formada por catro trabes de considerable sección e por un peche de táboas de madeira colocadas en vertical e pintadas. Conta cun corredor perimetral pechado. Ten unha única porta de acceso, nun dos lados, entregándose na parte superior a outro conxunto de trabes que apoian nos esteos que forman os esquíais que soportan todo o peso da cuberta. CUBerta a catro augas de lousa con estrutura de vigas de madeira.

OBRAS PERMITIDAS: Mantemento, Conservación, Restauración e Consolidación.

MEDIDADES DE PROTECCIÓN E MELLORAS:

- Tratamento de madeiras.
- Adecuación do entorno.

GA27018055

B.I.C.

PROTECCIÓN INTEGRAL G-I

GA27018054

XACEMENTOS ARQUEOLÓXICOS

PROTECCIÓN INTEGRAL G-II

2.1-05

ELEMENTO CATALOGADO

CONTORNO DE PROTECCIÓN G-II-2

CONTORNO DE PROTECCIÓN G-II

CONTORNO DE PROTECCIÓN DO BEN CATALOGADO

CAMIÑO PRIMITIVO

VESTIDOS HISTÓRICOS

PROTECCIÓN DO CAMIÑO (30 m.)

TERRITORIO HISTÓRICO

PLAN ESPECIAL PROTECCIÓN

HÓRREO


Núcleo	A PORTELIÑA		
Parroquia	CUIÑAS (S. Cristovo)		
Coordenadas UTM UTM-ED50 (EPSG:3209)	X : 656161	Y : 4773416	Z : 695
Escala : 1/2000	Ref. : 06 / 3-16		

DIVISA, SL

ARQUITECTURA, TERRITORIO Y MEDIO AMBIENTE, SL

DILIXENCIA PARA FACER CONSTAR QUE ESTE DOCUMENTO FOI APROBADO PROVISIONALMENTE POLO PLENO DO CONCELLO NA SESIÓN EXTRAORDINARIA CELEBRADA O 24/04/2019 E CONTÉN AS MODIFICACIÓNS INDICADAS NA ORDE DO 3 DE XULLO DE 2019 DE APROBACIÓN DO PLAN XERAL DE ORDENACIÓN MUNICIPAL DA FONSAGRADA (DOGA 17/07/2019).

A SECRETARIA ACCIDENTAL,
ASDO.: OLGA LANDEIRA BURGUE

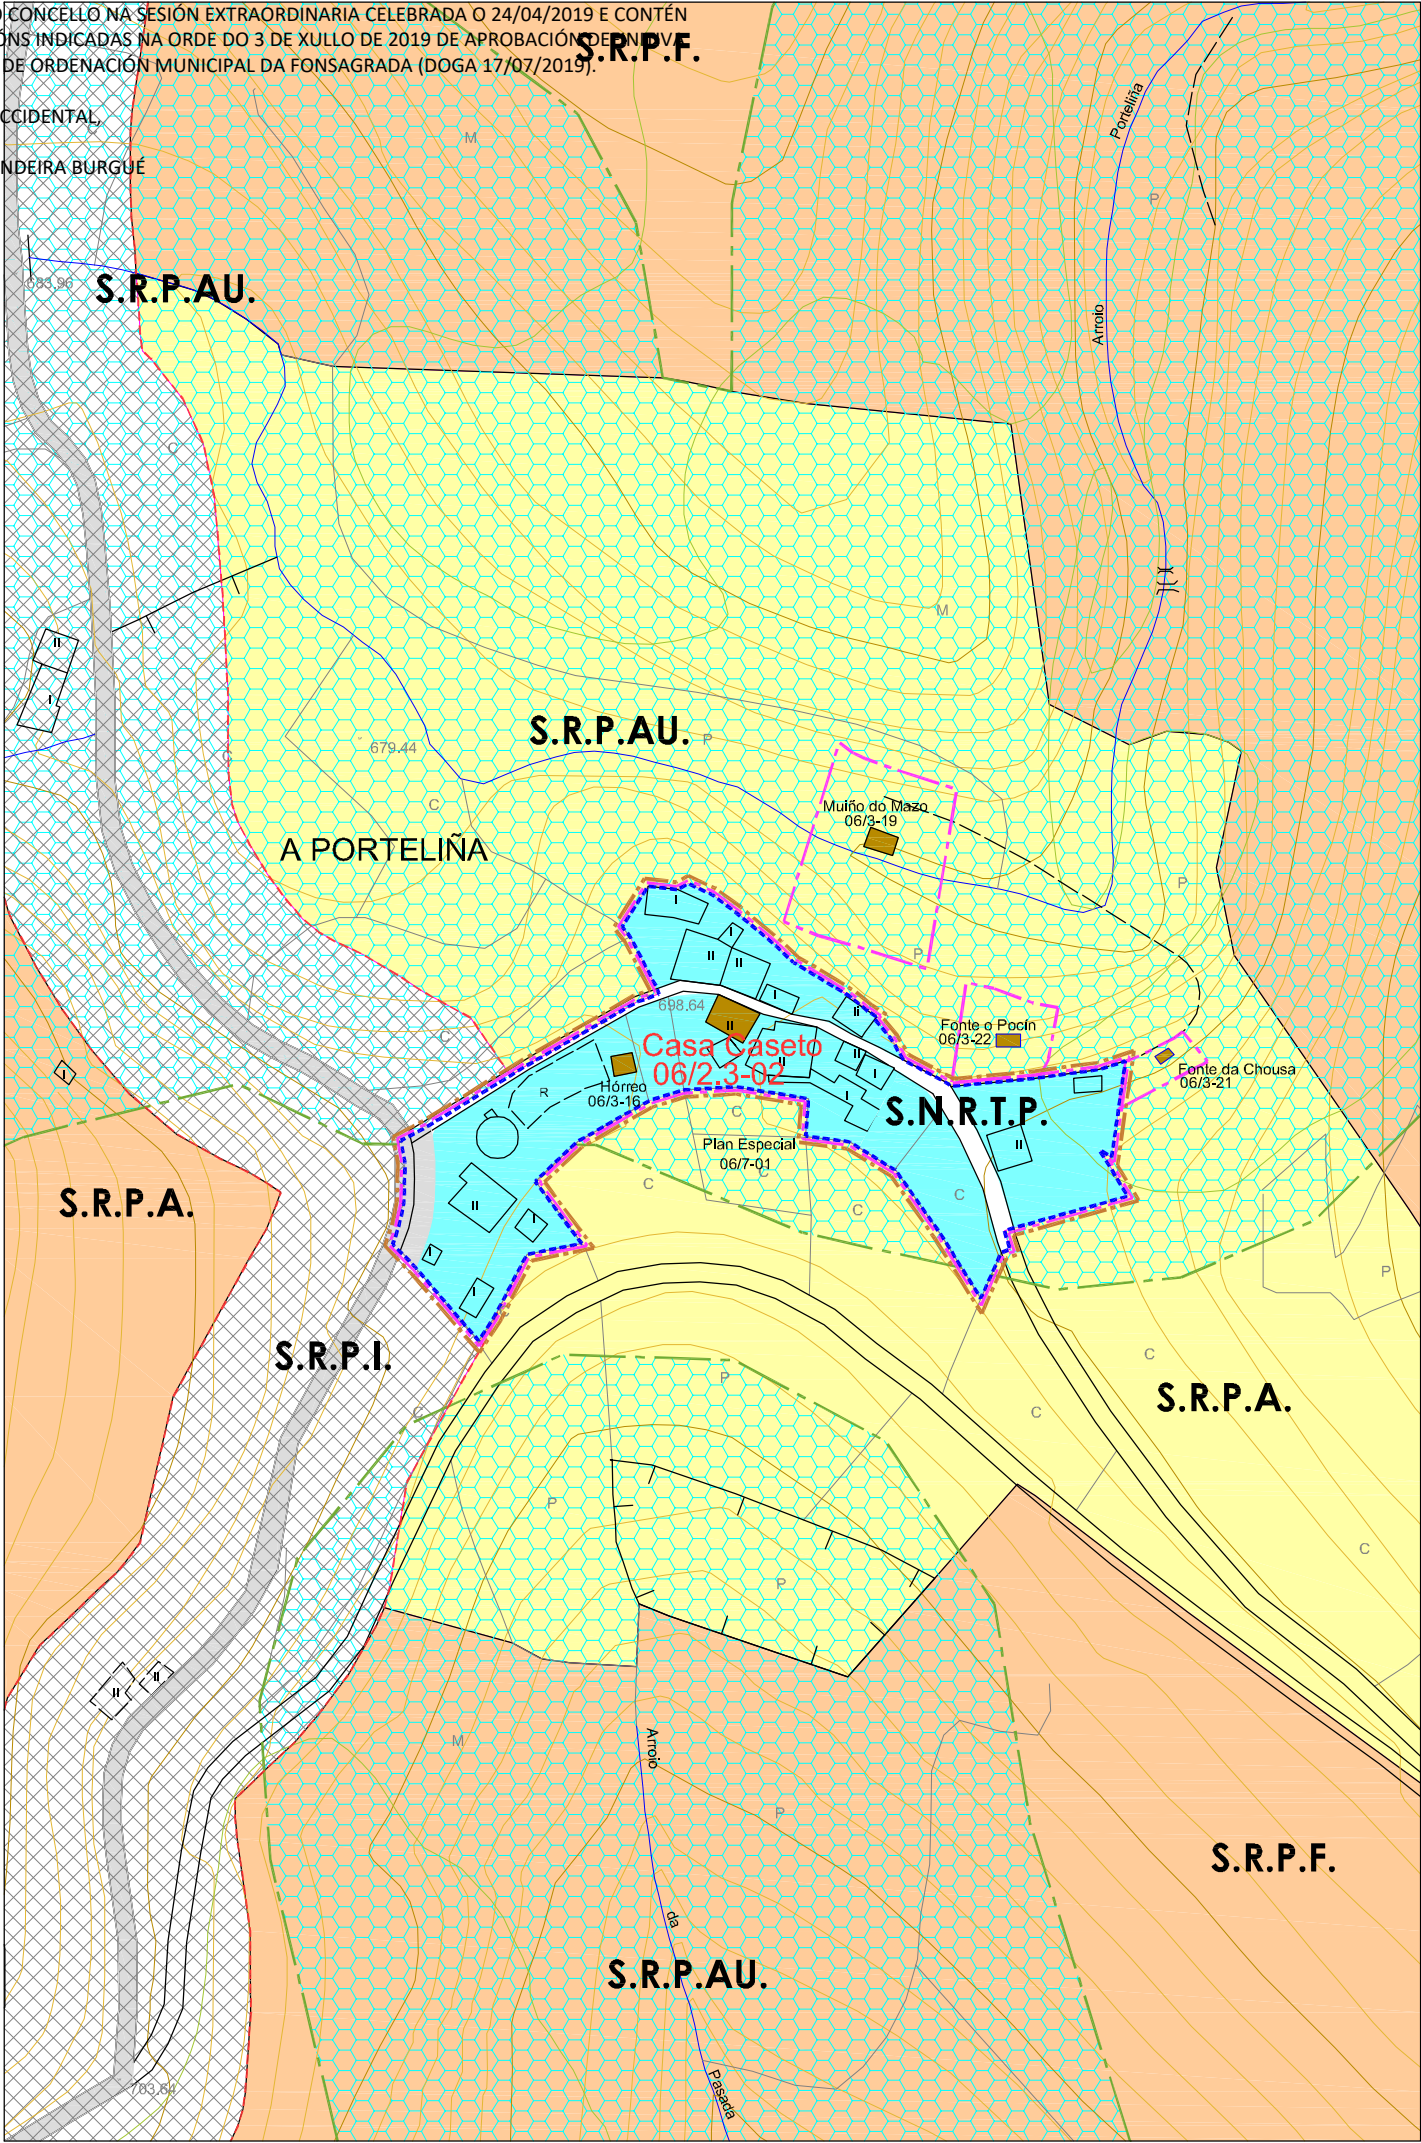

PLAN XERAL DE ORDENACIÓN MUNICIPAL
CONCELLO DE A FONSAGRADA

Nº DE HOJA: 07443

CATÁLOGO DE BENS PROTEXIDOS

ARQUITECTURA TRADICIONAL

SITUACIÓN E ACCESO : Atópase no núcleo de A Porteliña. O acceso é bo.

ADSCRIPCIÓN TIPOLÓXICA : Casa aseto

PROTECCIÓN : Estrutural.

CONSERVACIÓN : Regular.

TITULARIDADE: Privada

ORDENANZA: Solo Núcleo Rural Tradicional Protección.

DESCRIPCIÓN: Edificación situada á beira dun vial pública no núcleo de A Porteliña. Casa de Labranza de máis de 200 anos. É un conxunto de construcións que se agrupan e pechan formando un corral interior, todas con muros de xisto e cuberta de lousa con estrutura portante de madeira.

OBRAS PERMITIDAS: Mantemento, Conservación, Restauración, Consolidación e Rehabilitación.

MEDIDAS DE PROTECCIÓN E MELLORAS:

- Saneamento de muros de carga.
- Substitución de carpinterías de aluminio por madeira
- Substitución de canlóns e baixantes de PVC por cinc.
- Substitución de chimenea de formigón e fibrocemento por materiais axeitados.

GA27018055

B.I.C.

PROTECCIÓN INTEGRAL G4

GA27018054

XACEMENTOS ARQUEOLÓXICOS

PROTECCIÓN INTEGRAL G4-1

2.1-05

ELEMENTO CATALOGADO

CONTORNO DE PROTECCIÓN G4-2

CONTORNO DE PROTECCIÓN G4-1

CONTORNO DE PROTECCIÓN DO BEN CATALOGADO

CAMIÑO PRIMITIVO

VESTIDOS HISTÓRICOS

PROTECCIÓN DO CAMIÑO (30 m.)

TERRITORIO HISTÓRICO

PLAN ESPECIAL PROTECCIÓN

CASA CASETO

Núcleo	A PORTELIÑA		
Parroquia	CUIÑAS (S. Cristovo)		
Coordenadas UTM UTM-4550 (EPSG:23029)	X : 656189	Y : 4773429	Z : 695
Escala : 1/2000	Ref. : 06 / 2.3-02		


DIVISA, S.L.

ARQUITECTURA, TERRITORIO Y MEDIO AMBIENTE, S.L.

DILIXENCIA PARA FACER CONSTAR QUE ESTE DOCUMENTO FOI APROBADO PROVISIONALMENTE POLO PLENO DO CONCELLO NA SESIÓN EXTRAORDINARIA CELEBRADA O 24/04/2019 E CONTÉN AS MODIFICACIÓNS INDICADAS NA ORDE DO 3 DE XULLO DE 2019 DE APROBACIÓN DEFINITIVA DO PLAN XERAL DE ORDENACIÓN MUNICIPAL DA FONSAGRADA (DOGA 17/07/2019).


A SECRETARIA ACCIDENTAL,

ASDO.: OLGA LANDEIRA BURGUE

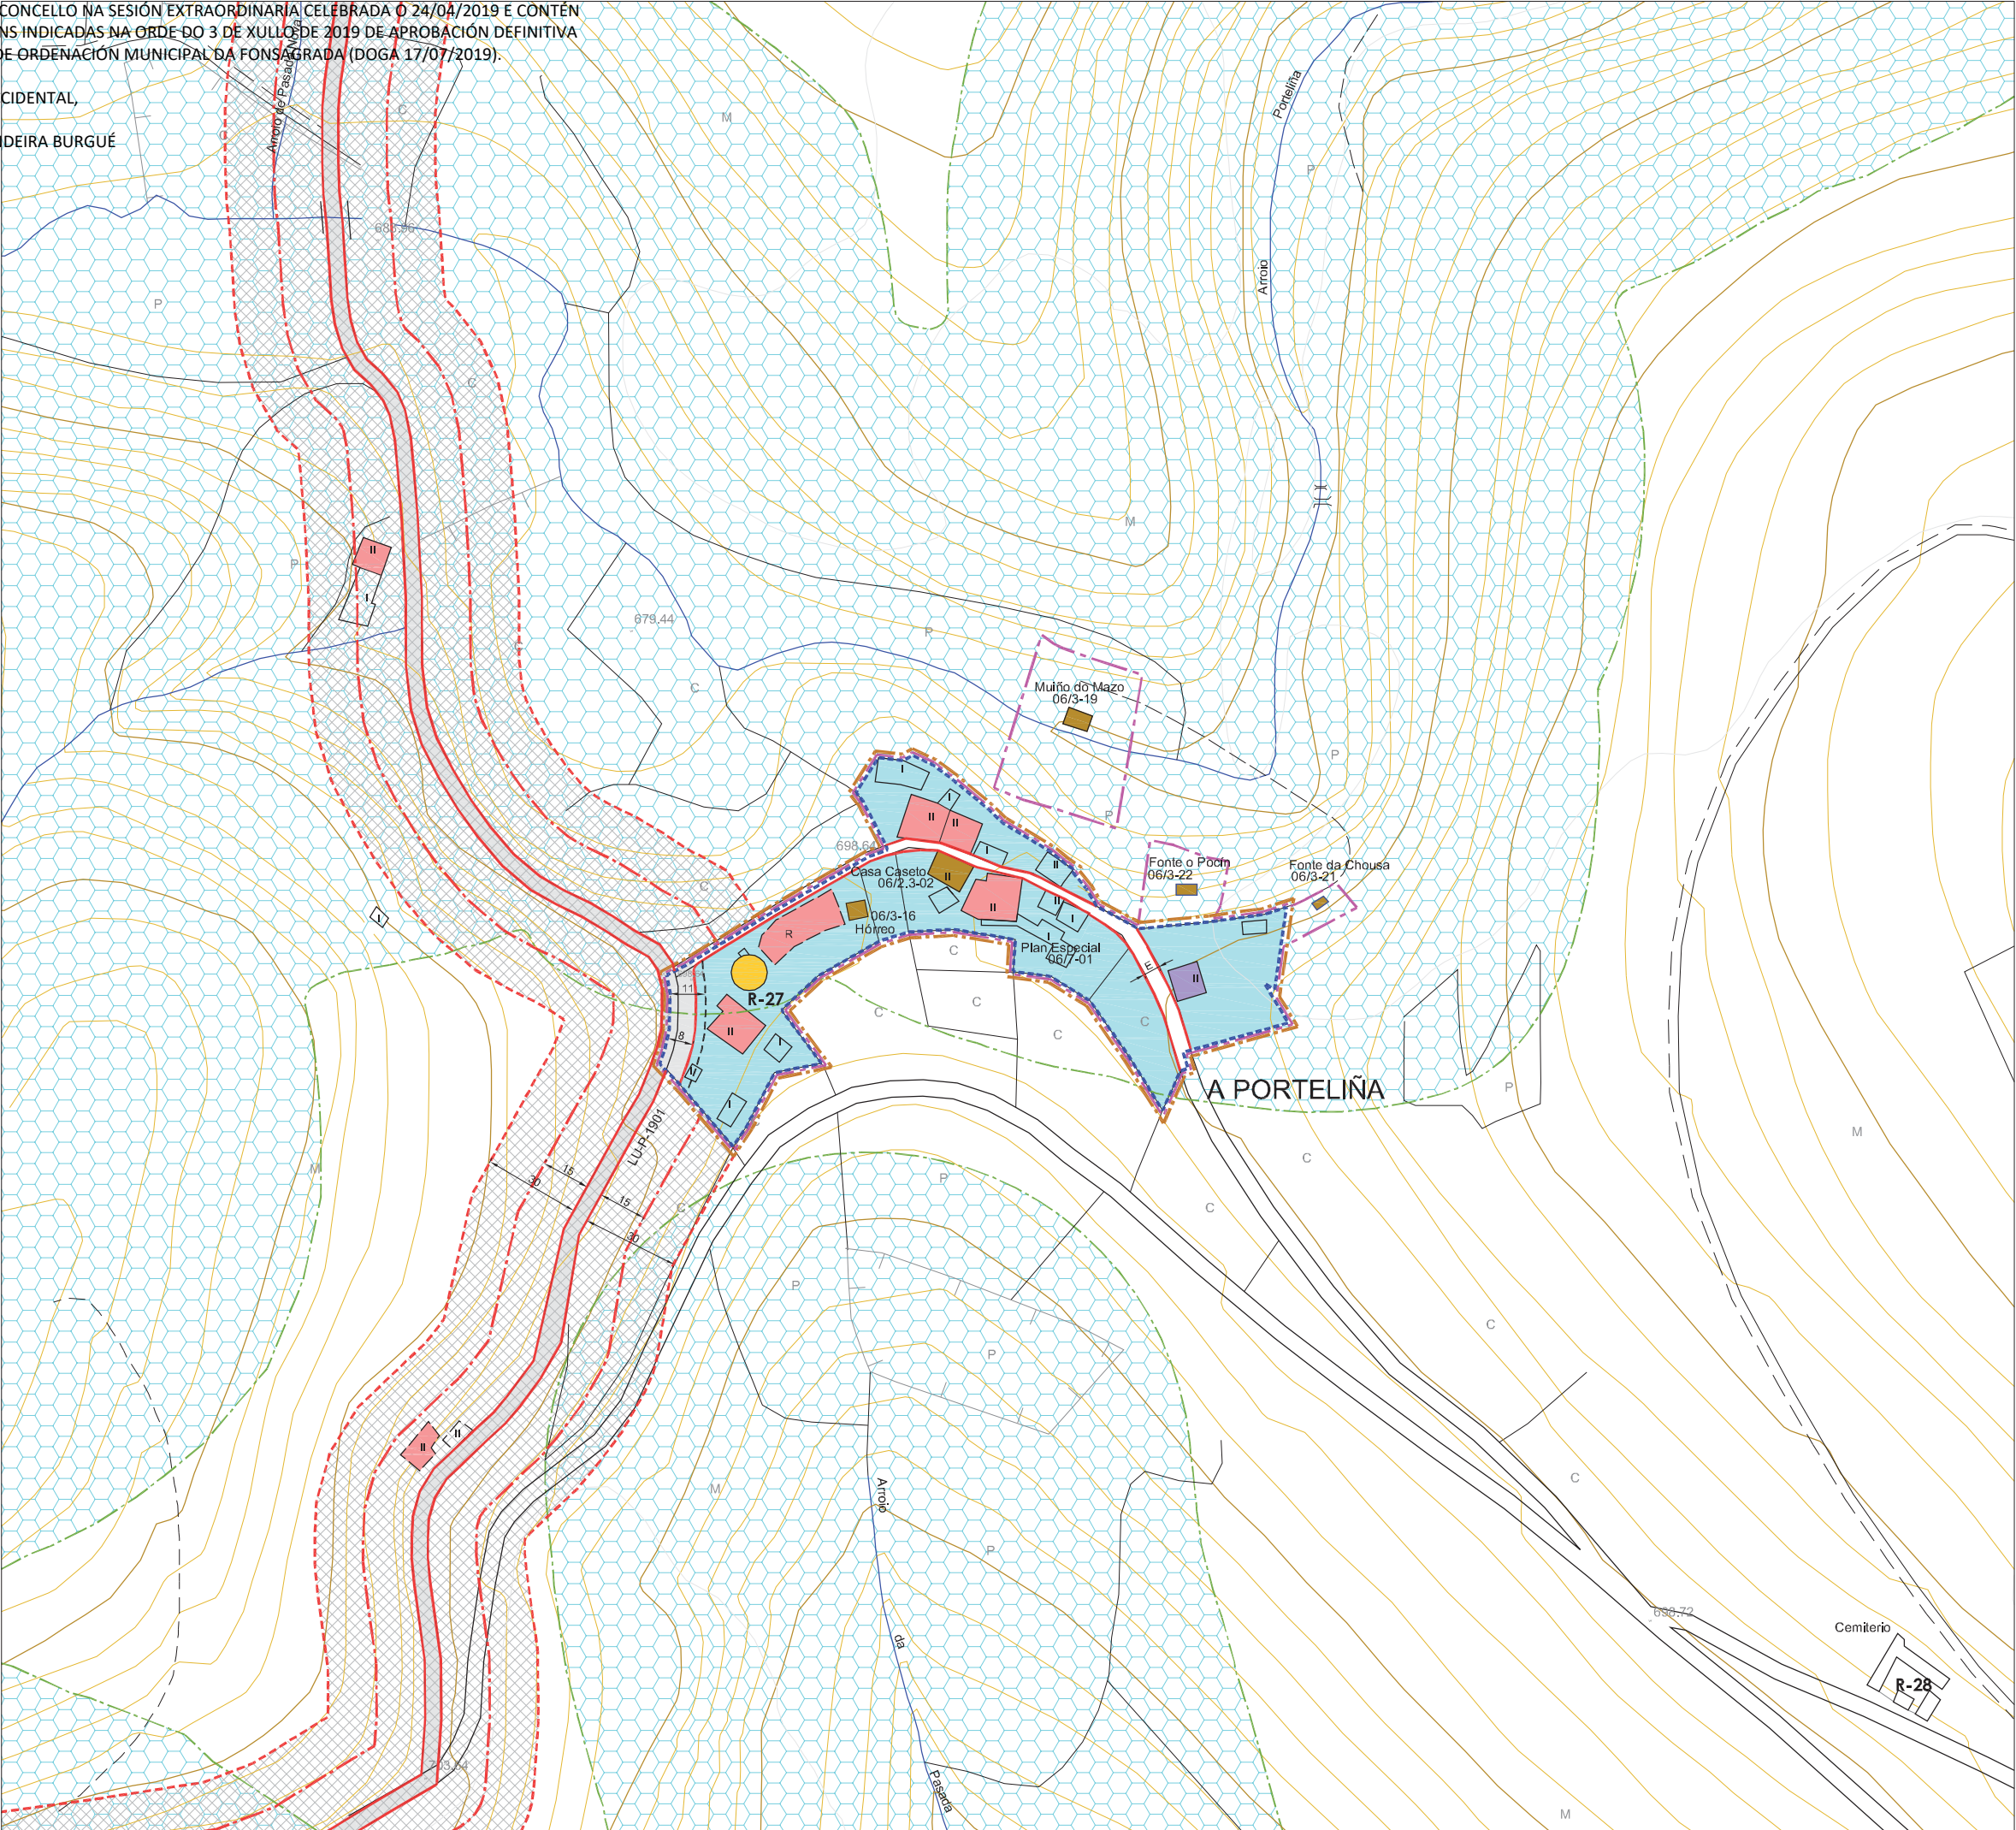



PLAN XERAL DE ORDENACIÓN MUNICIPAL
CONCELLO DE A FONSAGRADA

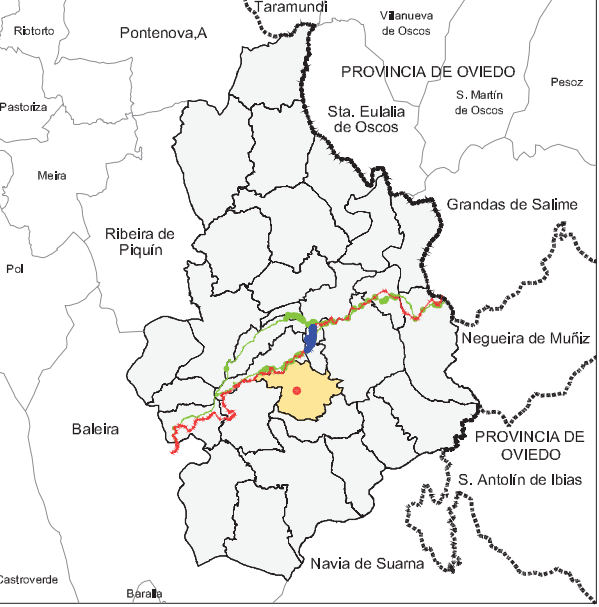

PROVINCIA DE OVIEDO

PROVINCIA DE OVIEDO

DELIMITACIÓN DO SOLO DE NÚCLEO RURAL

Superficie Núcleo : 8.105m2.

VIVENDA TRADICIONAL

VIVENDA NOVA

ORDENANZAS EN SOLO DE NÚCLEO RURAL

NÚCLEO RURAL TRADICIONAL

NÚCLEO RURAL TRADICIONAL - PROTECCIÓN

Nº de Viv. Existentes = 7
Nº Max. de Viv. Edificables = 1 / Parcela Mín. = 600m2
Grao de consolidación do núcleo tradicional : 90,7%

DOTACIÓNS LOCAIS

E

SISTEMAS XERAIS

DOTACIÓN LOCAL

EQUIPAMENTOS COMUNITARIOS

ZONAS VERDES E ESPAZOS LIBRES

INFRAESTRUTURAS E COMUNICACIÓNS

SISTEMA XERAL

Equipamentos Comunitarios

Zonas Verdes e Espazos Libres

Infraestruturas e Comunicacóns

ALIÑACIÓNS E RASANTES

ALIÑACIÓN DO VIAL

ALIÑACIÓN DO VIAL REGULARIZADA

LIÑA DE RETRANQUEO (3m. CON RESPECTO AO PECHE DE PARCELA)

ANCHO DO VIAL (E = Existente)

SOLO RÚSTICO DE PROTECCIÓN

S.R.P.E.N.

S.R.P.A.U.

S.R.P.I.

LIÑA DE AFECCIÓN

PROTECCIÓN DE BENS CATALOGADOS

GA27018055

GA27018054

2.1-05

CONTORNO DE PROTECCIÓN

CONTORNO DE PROTECCIÓN

CONTORNO DE PROTECCIÓN

CAMINO PRIMITIVO

VESTINIOS HISTÓRICOS

PROTECCIÓN DO CAMINO (30 m.)

TERRITORIO HISTÓRICO

PLAN ESPECIAL PROTECCIÓN



DELIMITACIÓN DE NÚCLEOS RURAIS

NÚCLEO	A PORTELIÑA	Nº PLANO:
PARROQUIA	CUÍÑAS (S. Cristovo)	06/09
COORDENADAS	X: 656170 / Y: 4773435 / Z: 695	E: 1/2000

ARQUITECTURA, TERRITORIO Y MEDIO AMBIENTE. SL.

DILIXENCIA PARA FACER CONSTAR QUE ESTE DOCUMENTO FOI APROBADO PROVISIONALMENTE POLO PLENO DO CONCELLO NA SESIÓN EXTRAORDINARIA CELEBRADA O 24/04/2019 E CONTÉN AS MODIFICACIÓNS INDICADAS NA ORDE DO 3 DE XULLO DE 2019 DE APROBACIÓN DEFINITIVA DO PLAN XERAL DE ORDENACIÓN MUNICIPAL DA FONSAGRADA (DOGA 17/07/2019).

A SECRETARIA ACCIDENTAL,
ASDO.: OLGA LANDEIRA BURGUE

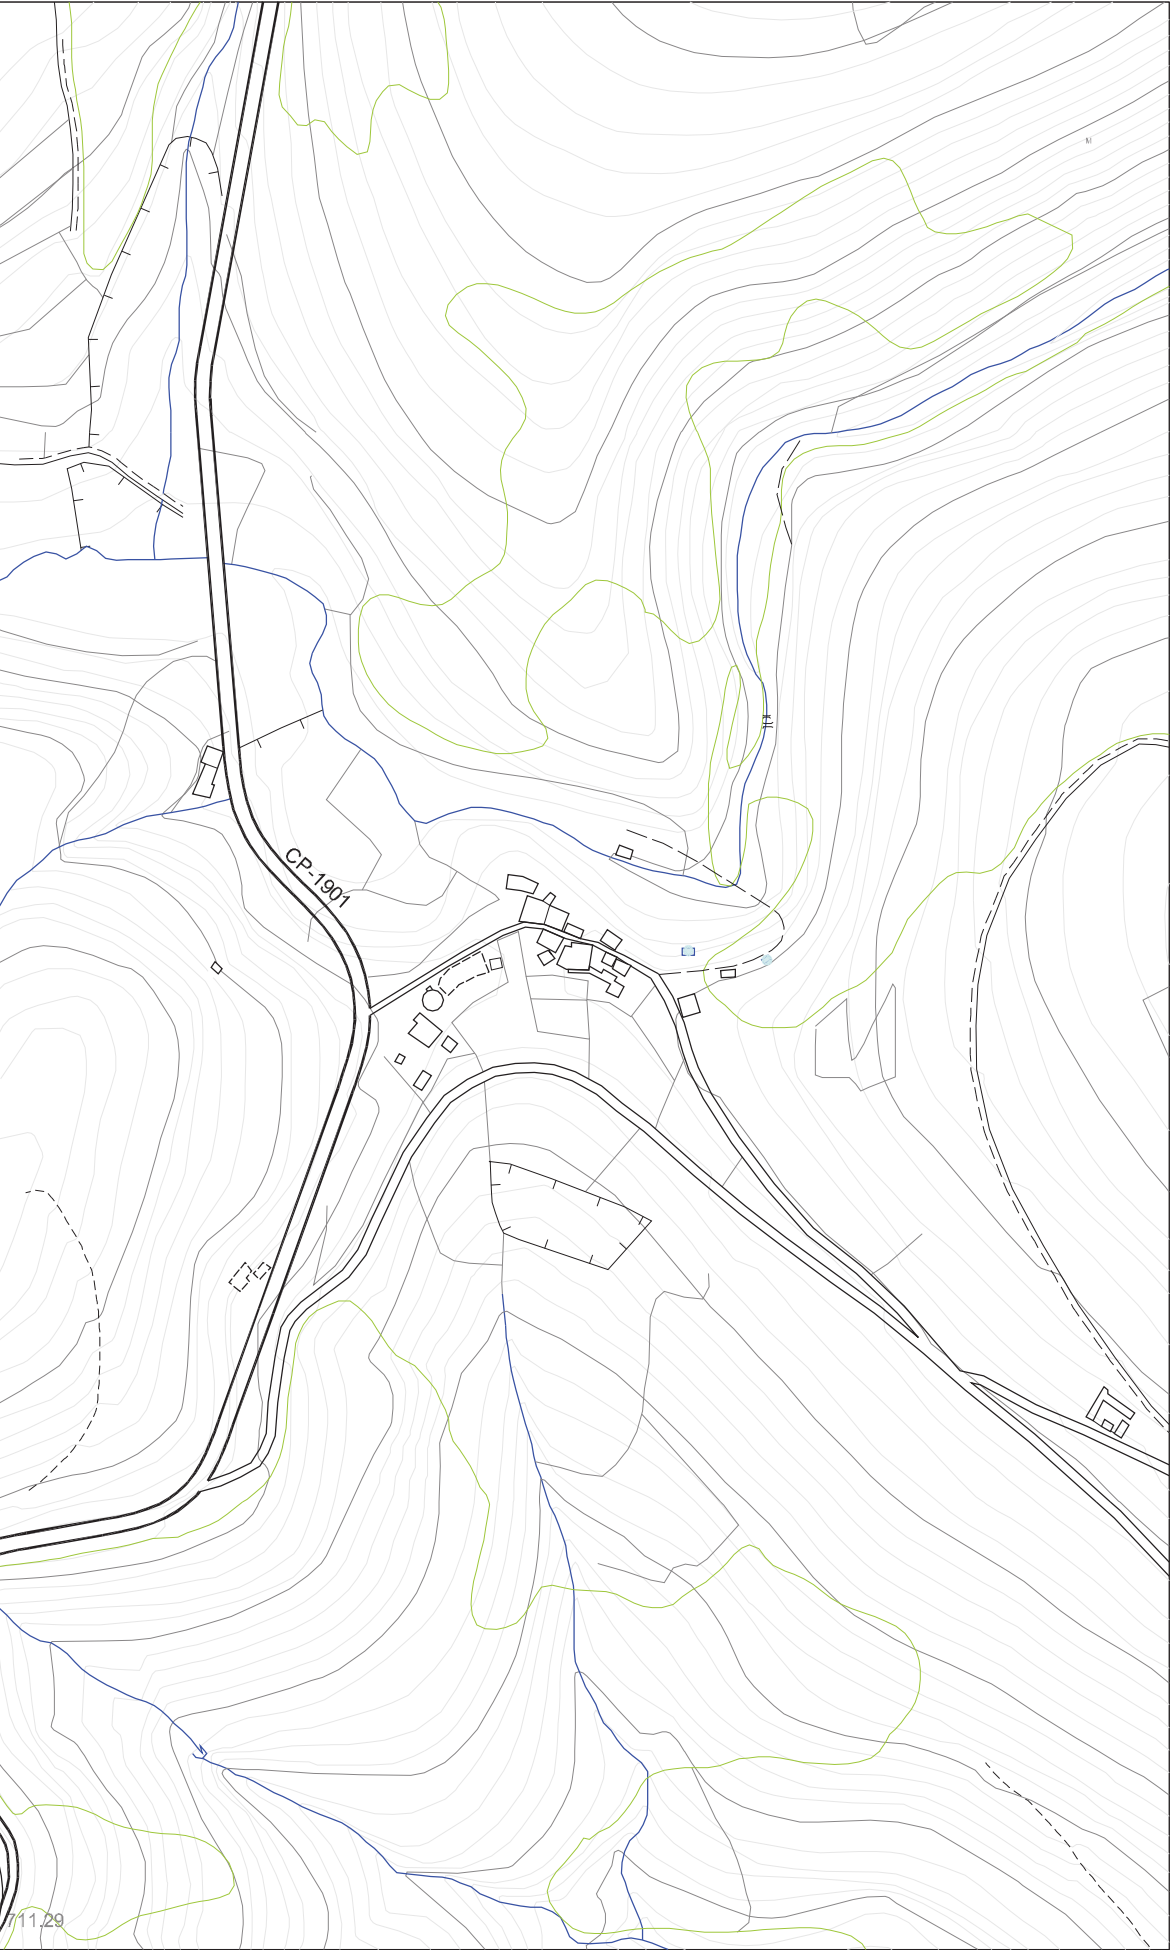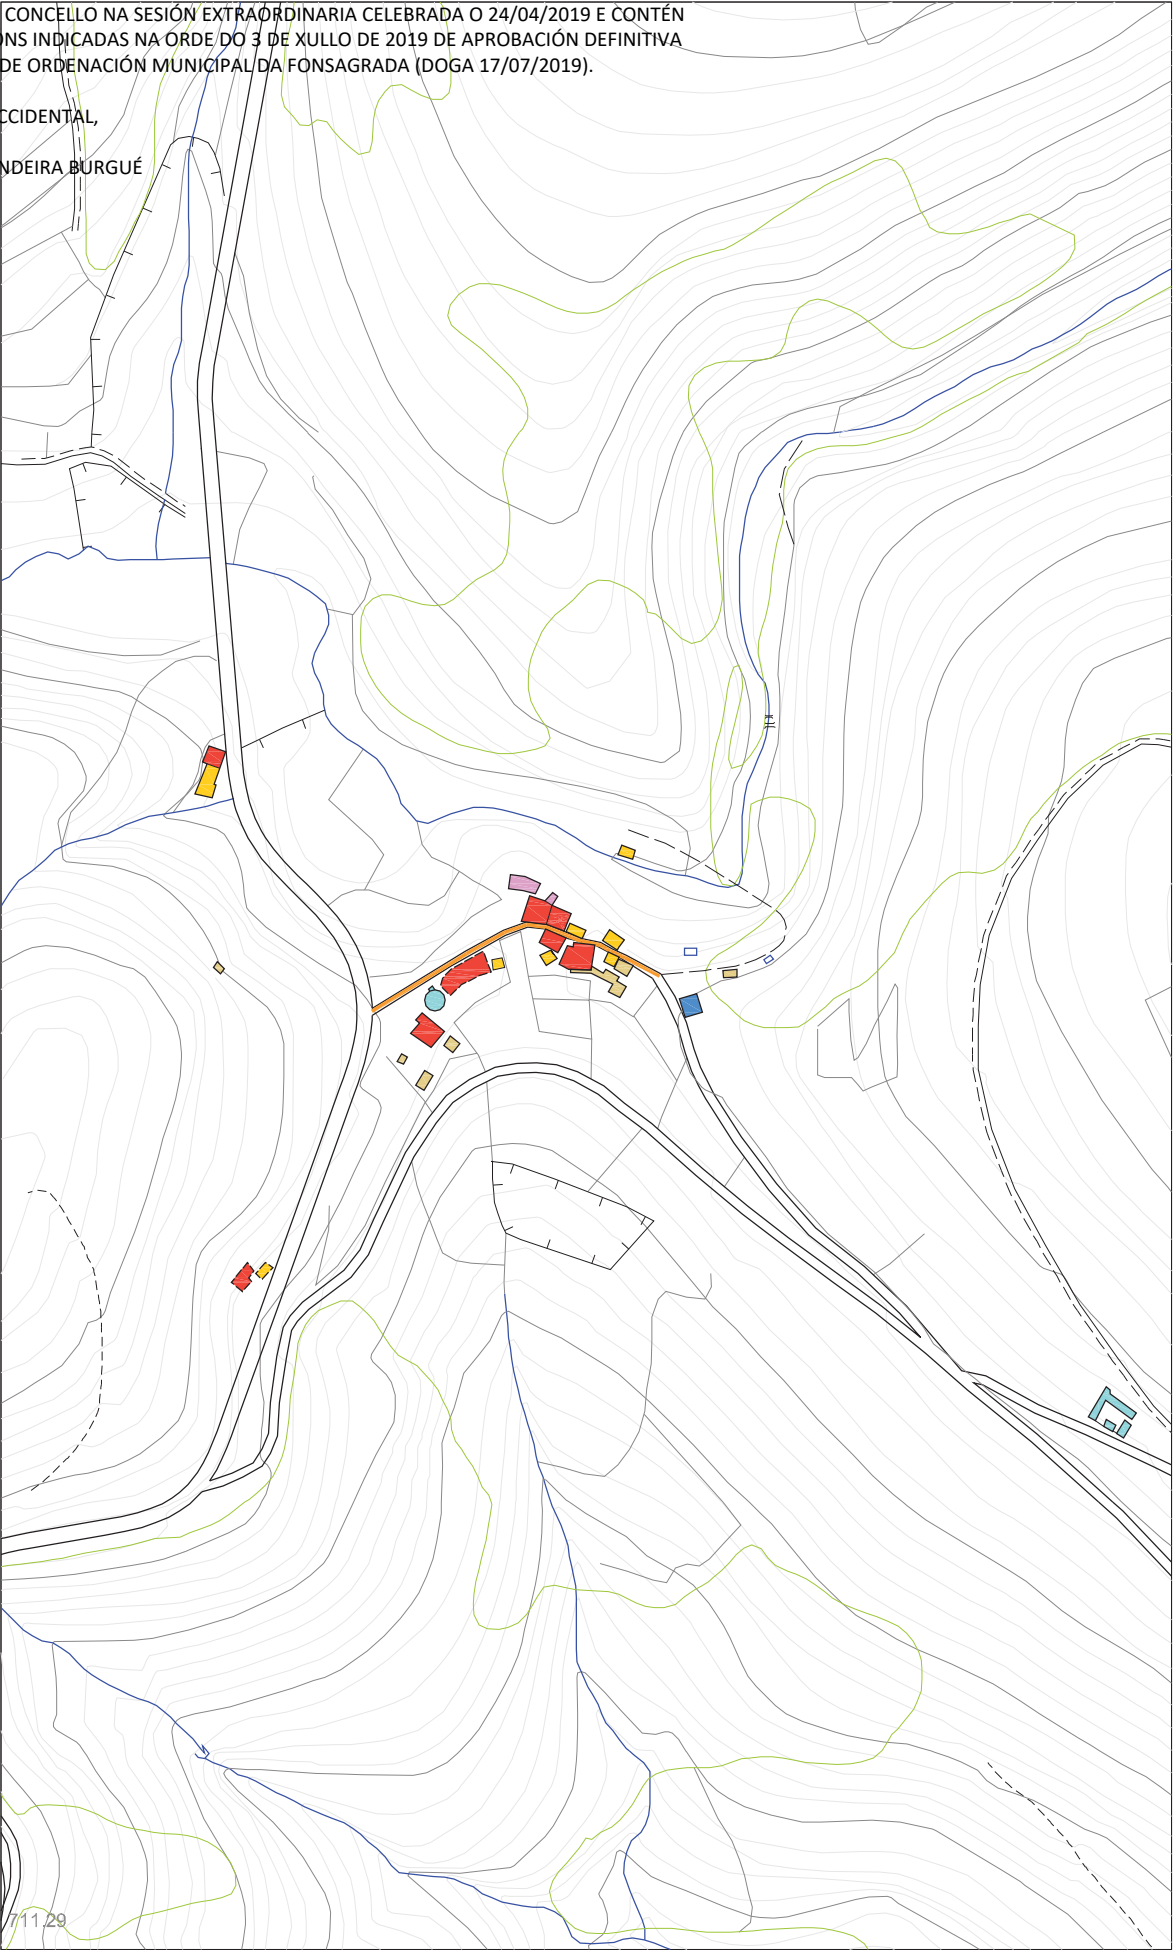



PLAN XERAL DE ORDENACIÓN MUNICIPAL
CONCELLO DE A FONSAGRADA

**VIVENDA TRADICIONAL**

**EDIFICIO AGROPECUARIO TRADICIONAL**

**EDIFICIO PÚBLICO**

**VIVENDA NON TRADICIONAL**

**EDIFICIO AGROPECUARIO NOVO**

**USOS TERCIARIOS**

**ANEXOS VIVENDA**

**EDIFICIO EN RUINA**

**VÍAS ESTRUCTURANTES**

INFRAESTRUCTURA VIARIA :

-  Rede Primaria Básica
-  Rede Secundaria
-  Rede Deputacións e Concello
-  Pistas asfaltadas
-  Camiños

ABASTECIMIENTO :

-  Rede de abastecimiento
-  Depósito de agua
-  Fontes e Pozos

SANEAMIENTO :

-  Rede de saneamiento
-  Punto de verquido
-  Depuración

ELECTRICIDADE :

-  Liñas eléctricas media e alta tensión
-  Transformador
-  Alumeado


ENTIDADES POBOACIONAIS - INFORMACIÓN

NÚCLEO	A PORTELIÑA	Nº PLANO: 06/10-C
PARROQUIA	CUÍÑAS (S. Crístopo)	
COORDENADAS	X: 656170 / Y: 4773435 / Z: 695	
		E: 1/2000

OVISA, S.L.
ARQUITECTURA, TERRITORIO Y MEDIO AMBIENTE, S.L.

DILIXENCIA PARA FACER CONSTAR QUE ESTE DOCUMENTO FOI APROBADO PROVISIONALMENTE POLO PLENO DO CONCELLO NA SESIÓN EXTRAORDINARIA CELEBRADA O 24/04/2019 E CONTÉN AS MODIFICACIÓNS INDICADAS NA ORDE DO 3 DE XULLO DE 2019 DE APROBACIÓN DEFINITIVA DO PLAN XERAL DE ORDENACIÓN MUNICIPAL DA FONSAGRADA (DOGA 17/07/2019).

A SECRETARIA ACCIDENTAL,
ASDO.: OLGA LANDEIRA BURGUE

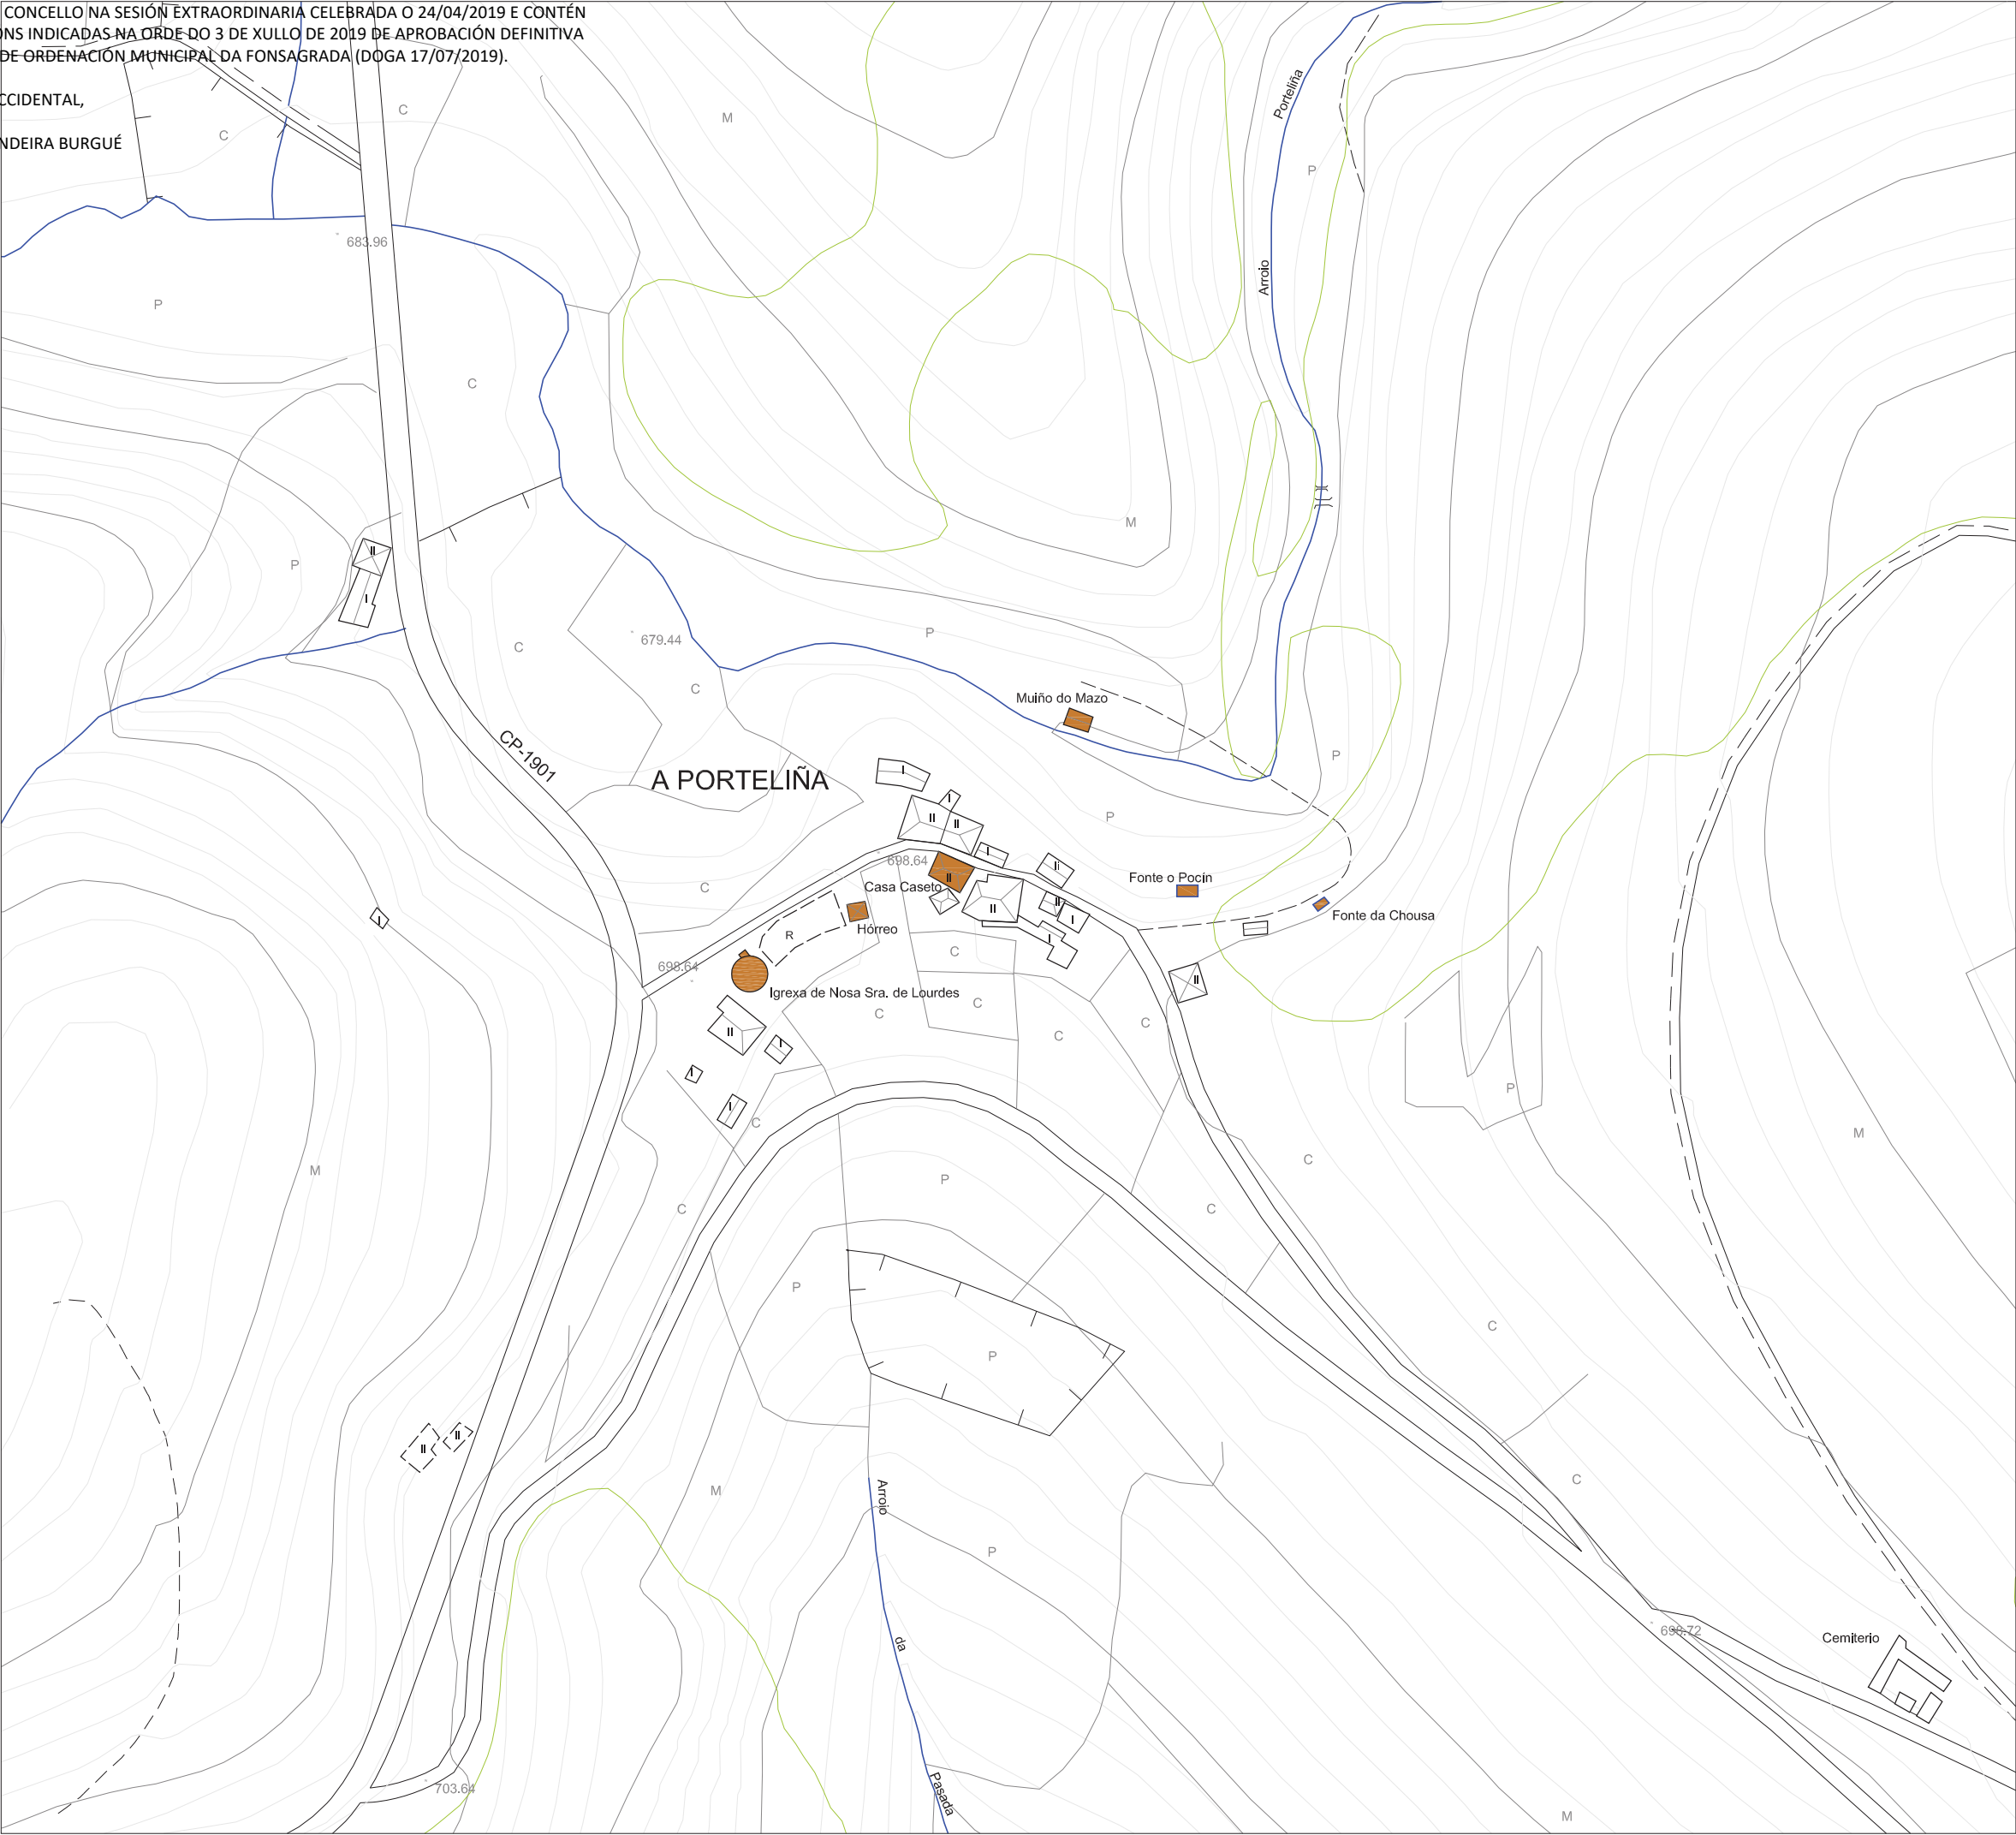

PLAN XERAL DE ORDENACIÓN MUNICIPAL
CONCELLO DE A FONSAGRADA

VIVENDA TRADICIONAL TIPO

CLASIFICACIÓN ARQUITECTÓNICA

1ª CATEGORÍA
Núcleo con alteración mínima nas edificacións tradicionais.

2ª CATEGORÍA
Núcleo con alteracións edificatorias inferiores ó 25% do total construído.

3ª CATEGORÍA
Núcleo con alteracións edificatorias inferiores ó 50% do total construído.

4ª CATEGORÍA
Núcleo con escaso valor arquitectónico.

X

CARACTERÍSTICAS DEMOGRÁFICAS E PRODUCTIVAS

Nº DE HABITANTES
*Datos do IGE

ANO 2000 :
13

ANO 2014 :
10

Nº DE VIVENDAS
9

TRADICIONAIS

NON TRADICIONAIS

RUINA

Ocupada

Segunda Vivenda

Baleira

Ocupada

Segunda Vivenda

Baleira

5

x

1

x

1

x

2

Nº DE EDIFICIOS AGROPECUARIOS
15

TRADICIONAIS

NON TRADICIONAIS

RUINA

7

7

1

ORIENTACIÓN PRODUCTIVA

AGROPECUARIA

AGROFORESTAL

SERVICIOS

INDUSTRIAL

X

OBSERVACIÓNS :

ENTIDADES POBOACIONAIS - INFORMACIÓN

NÚCLEO

PARROQUIA

COORDENADAS

A PORTELIÑA
CUÍÑAS (S. Cristovo)

X: 656170 / Y: 4773435 / Z: 695

Nº PLANO:
06/10-B

E: 1/2000

DIVEGA, S.L.

ARQUITECTURA, TERRITORIO Y MEDIO AMBIENTE S.L.